


# PLANIMETRIA DI PROGETTO LOTTO 2a

## Scala 1:5000

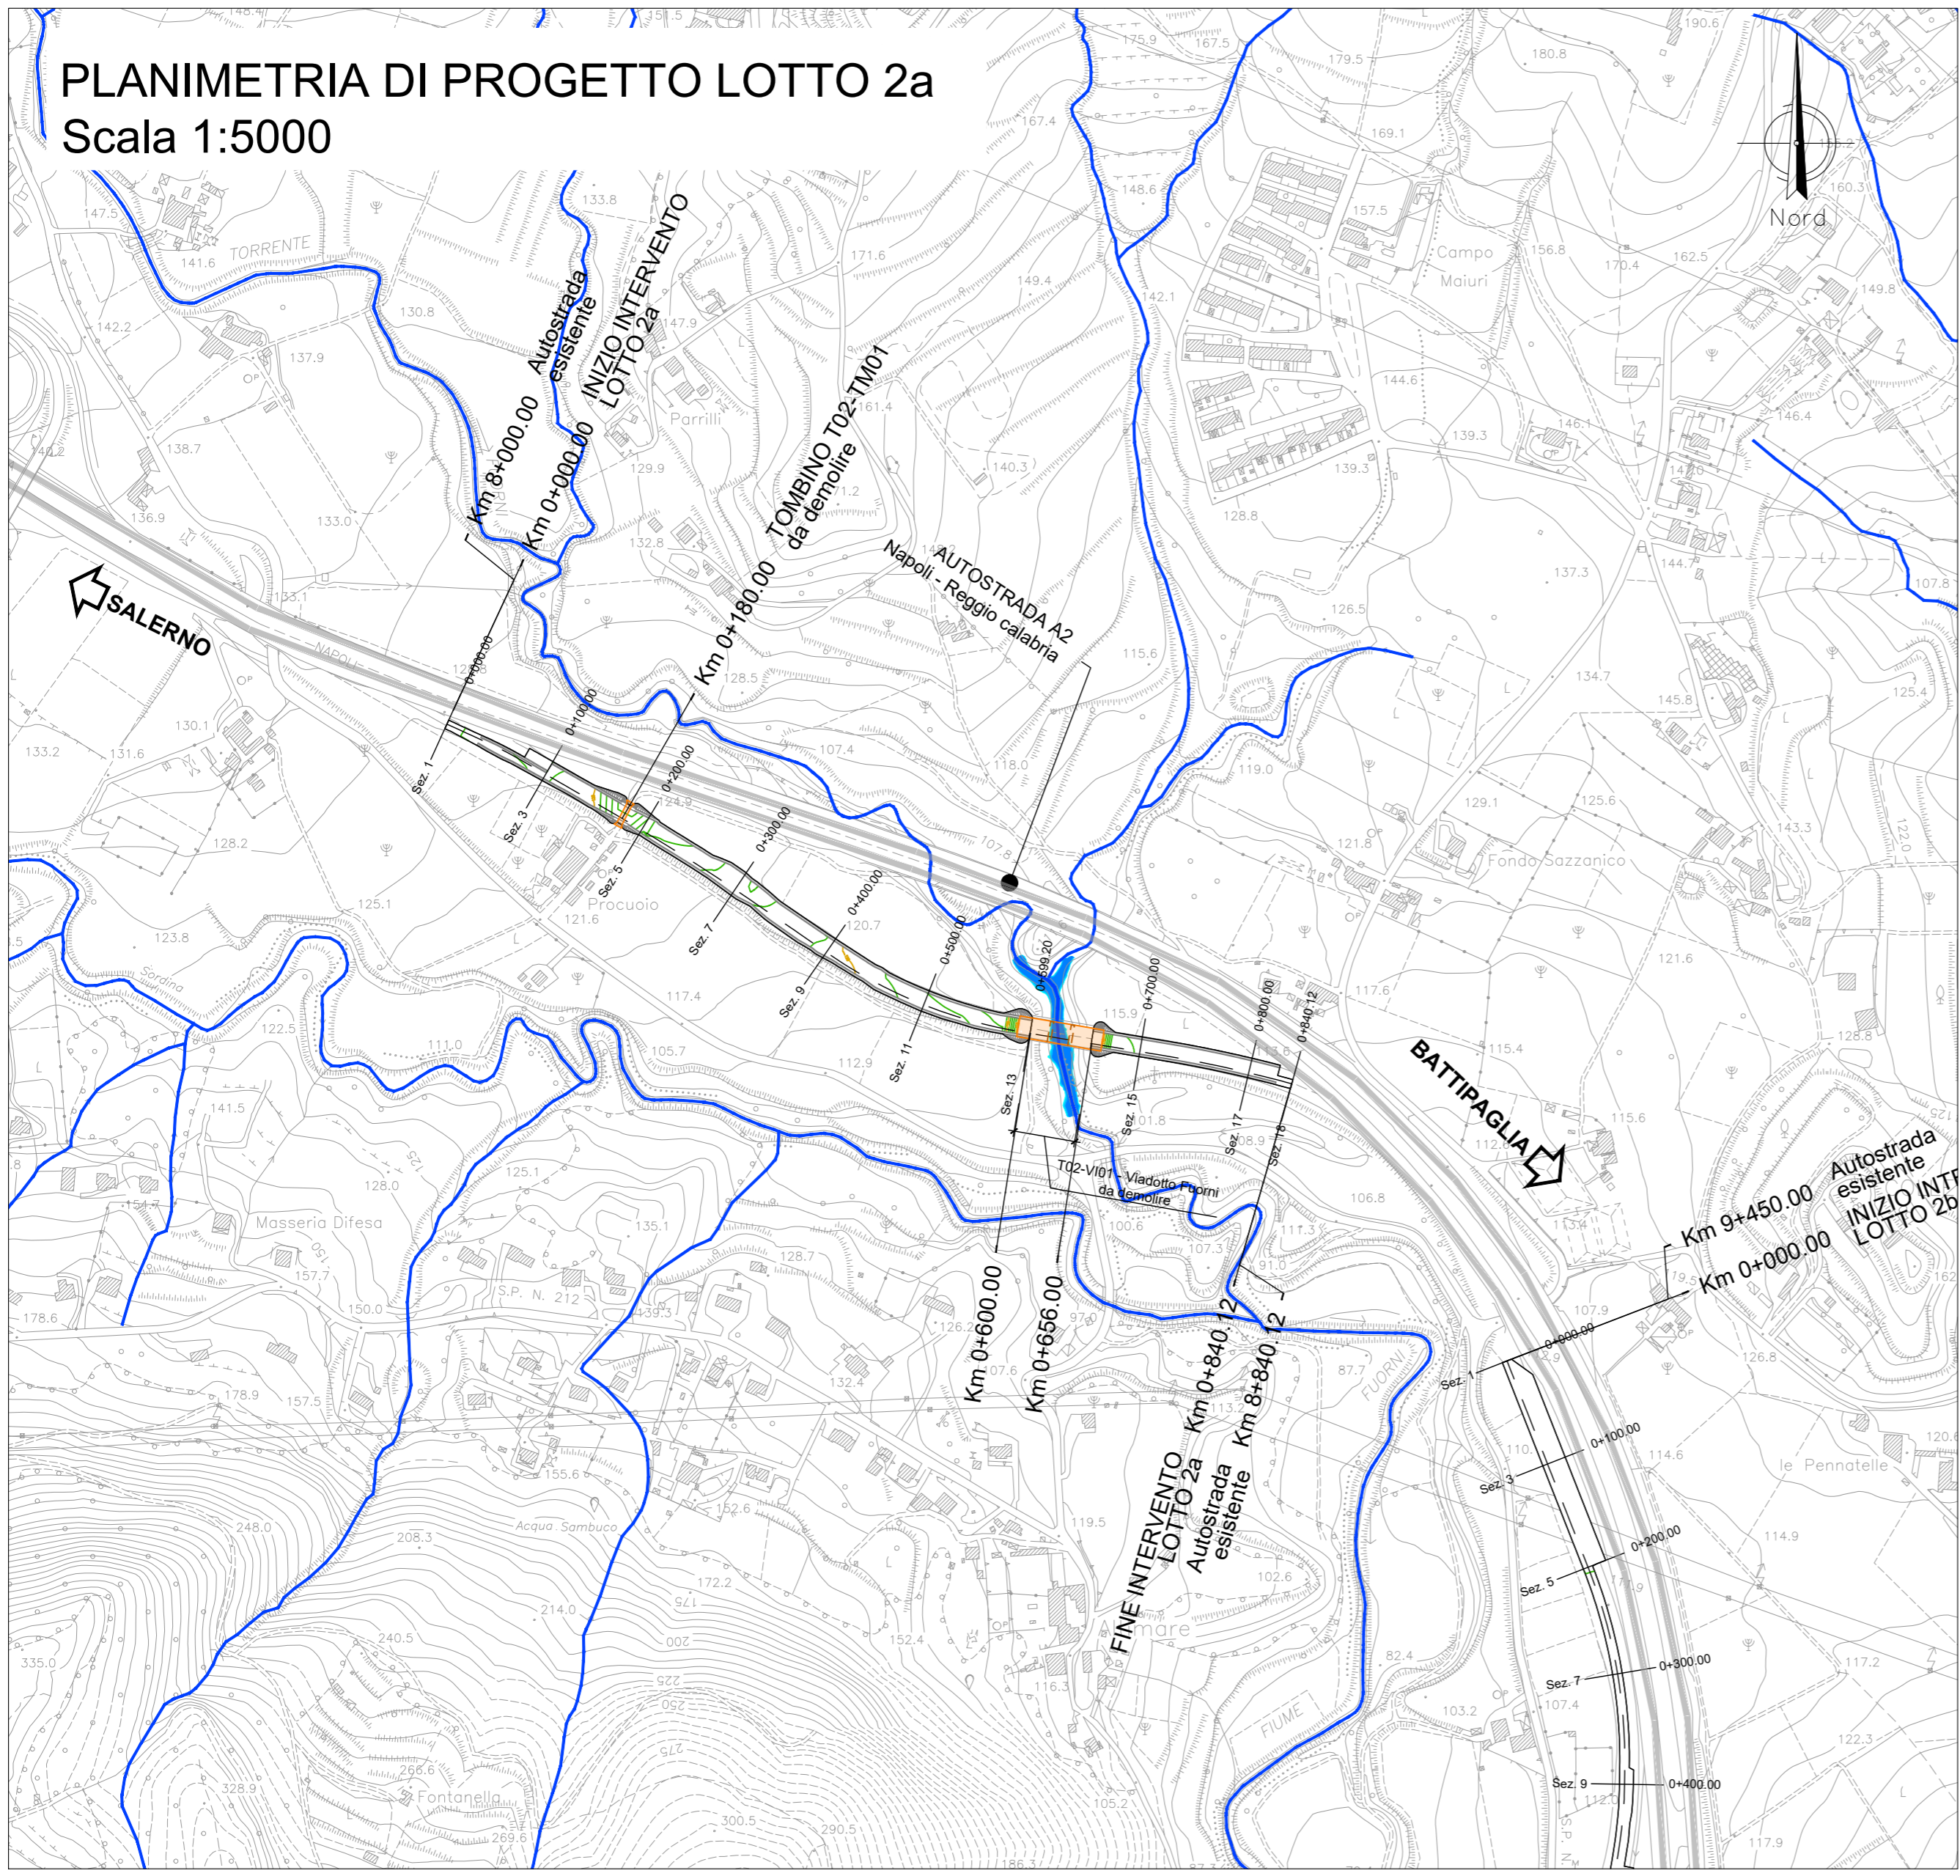

LEGENDA	
<span style="color: blue;">■</span>	Tr 50 anni
<span style="color: cyan;">■</span>	Tr 200 anni
<span style="color: magenta;">■</span>	Tr 500 anni
<span style="color: blue;">—</span>	Asta reticolo idrografico



Direzione Tecnica

## AUTOSTRADA A2 DEL MEDITERRANEO

Interventi per la rinaturalizzazione o il riutilizzo dei tratti campani dismessi con particolare riferimento ai lotti fra il km 8+000 e il km 13+000 e fra il km 36+000 e il km 53+000

PROGETTO DEFINITIVO

COD. UC149

PROGETTAZIONE: ATI SINTAGMA - GDG - ICARIA

IL RESPONSABILE DELL'INTEGRAZIONE DELLE PRESTAZIONI SPECIALISTICHE:  
Dott. Ing. Nando Granieri  
Ordine degli Ingegneri della Prov. di Perugia n° A351

IL GRUPPO DI PROGETTAZIONE:  
MANDATARIA: **intagma** **GEOTECHNICAL DESIGN GROUP** **ICARIA** società di ingegneria  
MANDANTI:

IL PROGETTISTA:  
Elena Bartolucci  
Ordine degli Ingegneri della Prov. di Perugia n° A3217

Dott. Ing. N. Granieri  
Dott. Ing. V. Truffini  
Dott. Arch. A. Bracchini  
Dott. Ing. F. Durastanti  
Dott. Ing. E. Bartolucci  
Dott. Geol. G. Cerquiglini  
S. Scopetta  
Dott. Ing. L. Dinelli  
Dott. Ing. L. Nani  
Dott. Ing. F. Pambianco  
Dott. Agr. F. Berti Nulli  
Dott. Ing. F. Negozio  
Geom. C. Calcinà  
Dott. Ing. F. Rotini  
Dott. Ing. E. Santucci

IL GEOLOGO:  
Dott. Geol. Giorgio Cerquiglini  
Ordine dei Geologi della Regione Umbria n°108

IL R.U.P.  
Dott. Ing. Antonio Citarella

IL COORDINATORE PER LA SICUREZZA IN FASE DI PROGETTAZIONE:  
Dott. Ing. Filippo Pambianco  
Ordine degli Ingegneri della Prov. di Perugia n° A1373



PROTOCOLLO DATA

### 13.IDRAULICA

### Planimetria aree di esondazione Lotto 2a - Stato di Progetto

CODICE PROGETTO		NOME FILE		REVISIONE	SCALA:
PROGETTO	LIV. PROG.	N. PROG.	T02-ID01-IDR-PL03-A	A	1.5.000
D P U C 0 1 4 9		D	2 1		
		CODICE ELAB. T 0 2 I D 0 1 I D R P L 0 3			
A	Emissione	APR 24	A. Ancona	F. Macchioni	N. Granieri
REV.	DESCRIZIONE	DATA	REDATTO	VERIFICATO	APPROVATO