


PLANIMETRIA DI PROGETTO LOTTO 2b  
Scala 1:5000

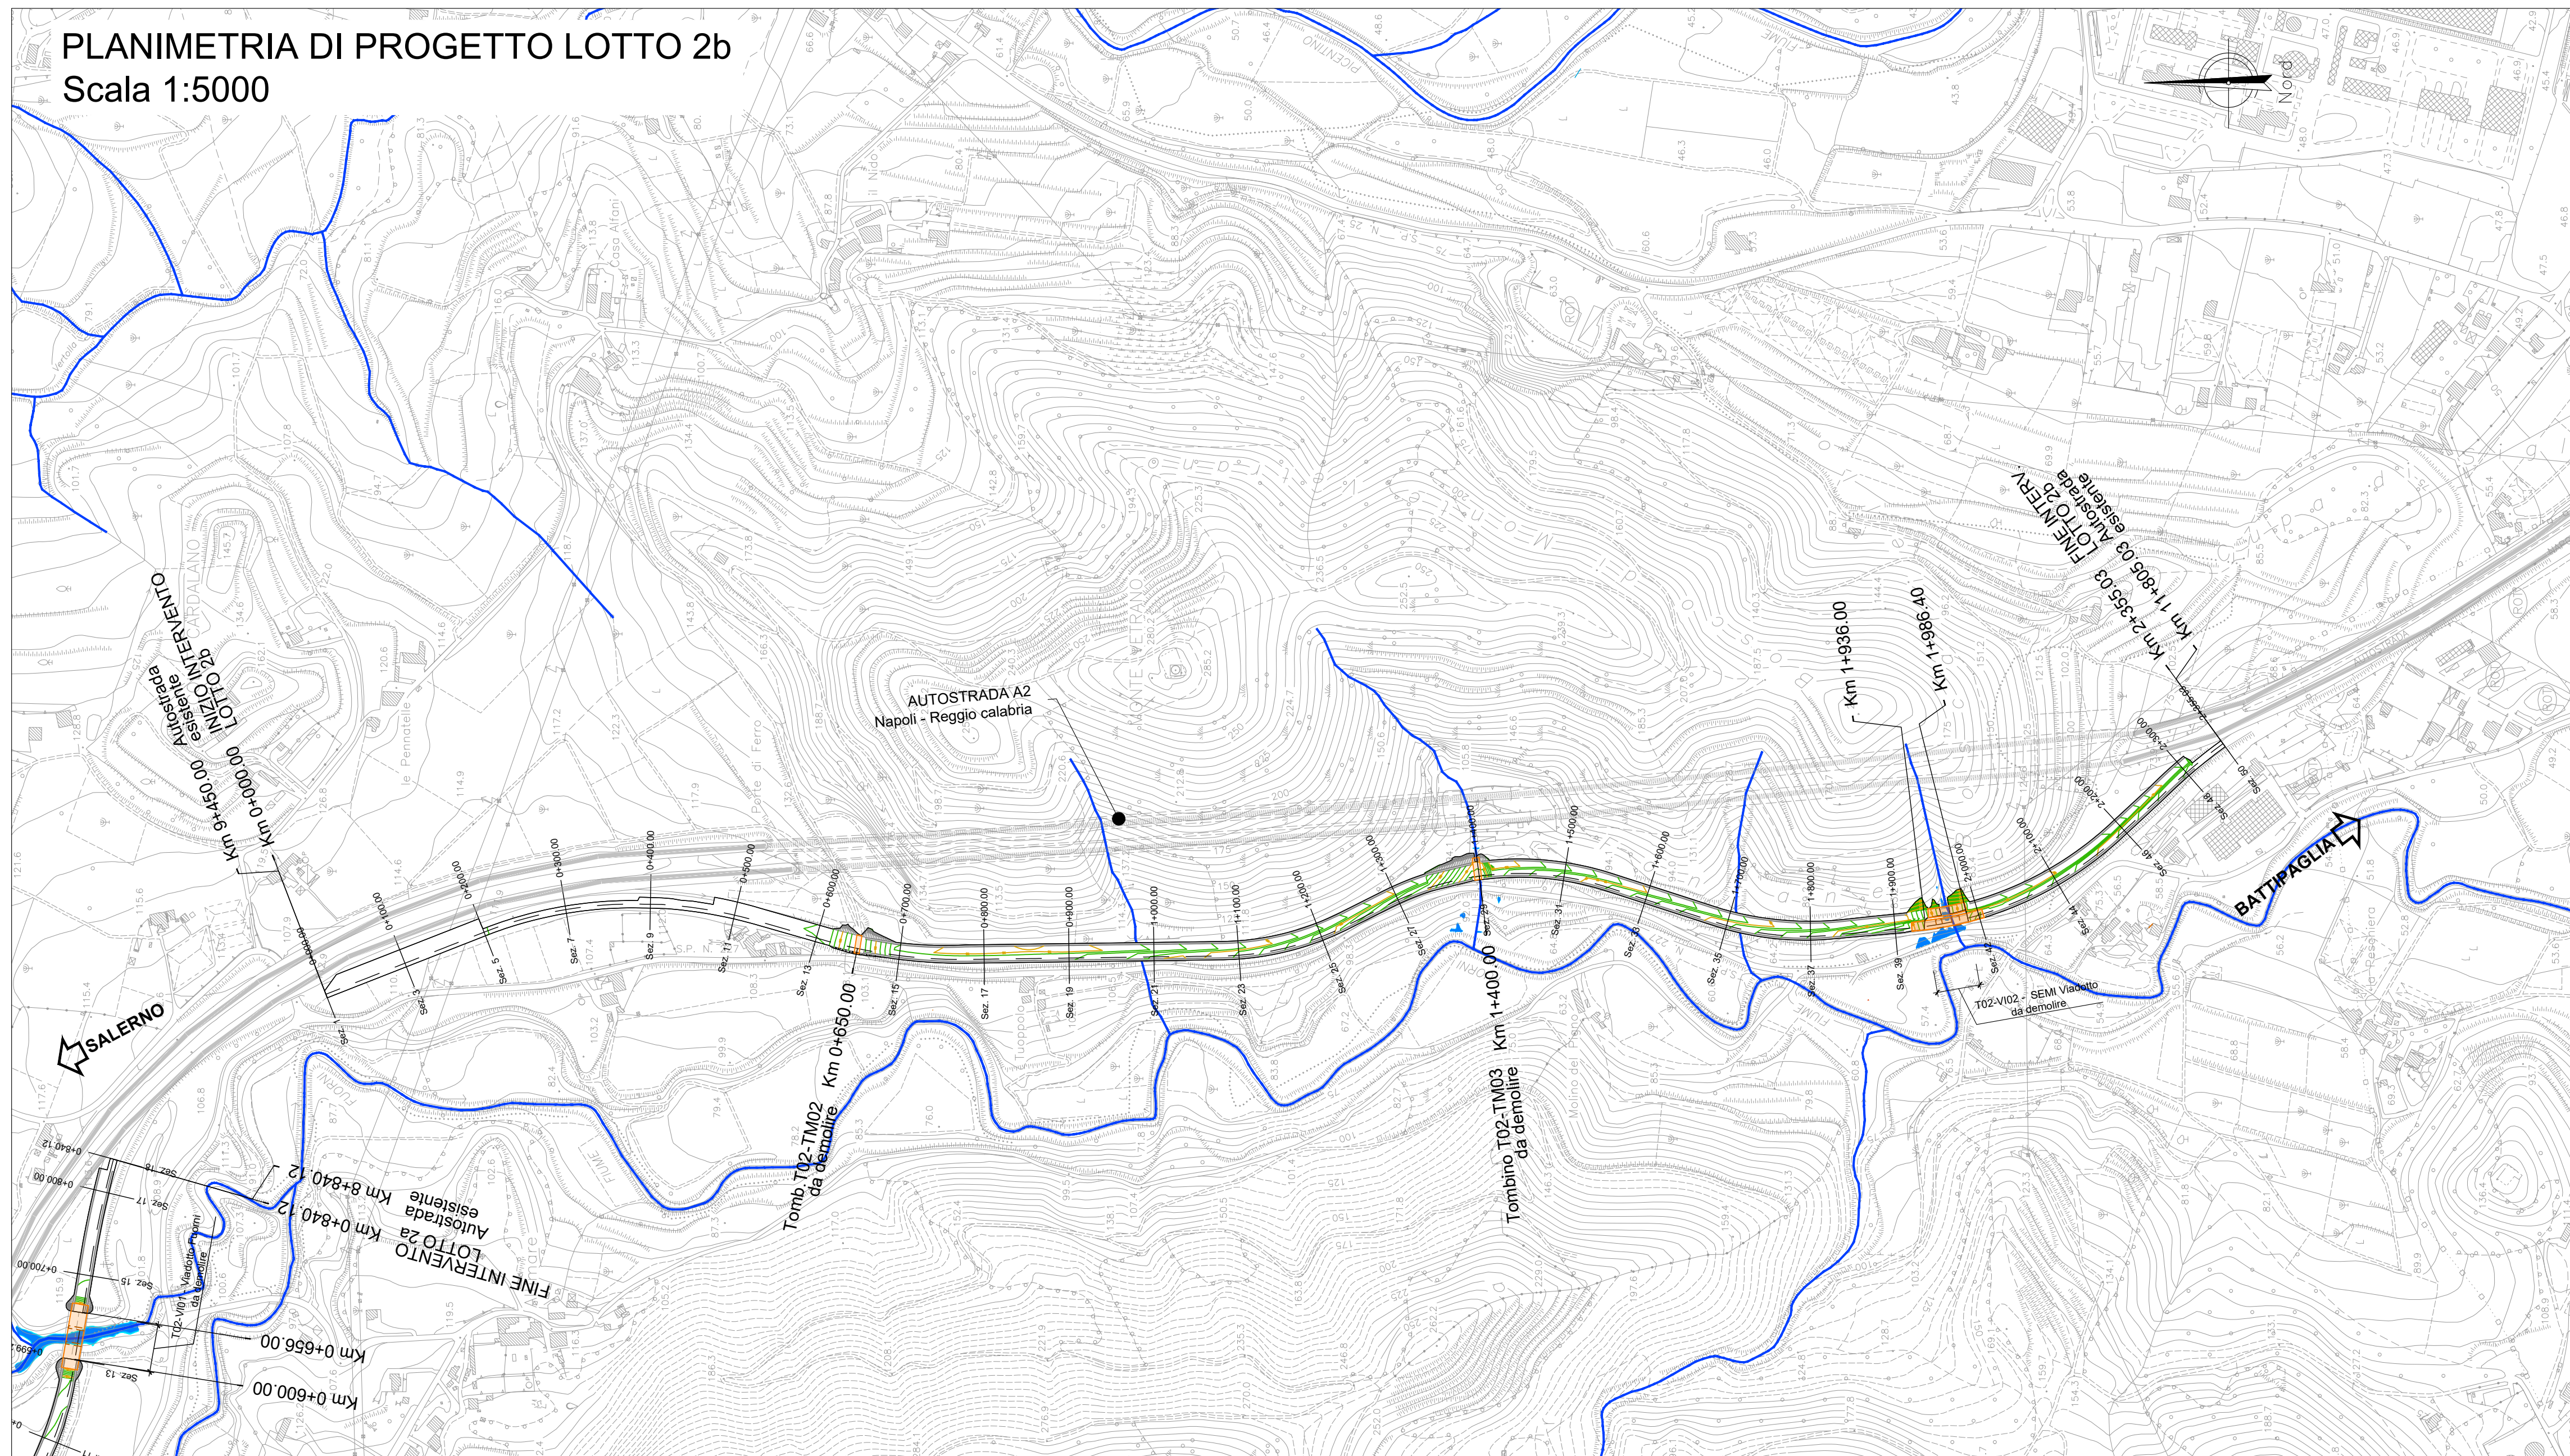

LEGENDA	
<span style="color: blue;">■</span>	Tr 50 anni
<span style="color: cyan;">■</span>	Tr 200 anni
<span style="color: lightblue;">■</span>	Tr 500 anni
<span style="color: blue;">—</span>	Asta reticolo idrografico



Direzione Tecnica

**AUTOSTRADA A2 DEL MEDITERRANEO**  
Interventi per la rinaturalizzazione o il riutilizzo dei tratti campani dismessi con particolare riferimento ai lotti fra il km 8+000 e il km 13+000 e fra il km 36+000 e il km 53+000

PROGETTO DEFINITIVO COD. UC149

PROGETTAZIONE: ATI SINTAGMA - GDG - ICARIA

IL RESPONSABILE DELL'INTEGRAZIONE DELLE PRESTAZIONI SPECIALISTICHE:  
Dott. Ing. Nando Granieri  
Ordine degli Ingegneri della Prov. di Perugia n° A351

IL PROGETTISTA:  
Elena Bartolucci  
Ordine degli Ingegneri della Prov. di Perugia n°A3217

IL GEOLOGO:  
Dott. Geol. Giorgio Cerquiglini  
Ordine dei Geologi della Regione Umbria n°108

IL R.U.P.  
Dott. Ing. Antonio Citarella

IL COORDINATORE PER LA SICUREZZA IN FASE DI PROGETTAZIONE:  
Dott. Ing. Filippo Pambianco  
Ordine degli Ingegneri della Prov. di Perugia n° A1373

IL GRUPPO DI PROGETTAZIONE:  
MANDATARIA: **Sintagma**  
MANDANTI: **GEOTECHNICAL DESIGN GROUP** e **ICARIA** (società di ingegneria)

- |                            |                         |                          |
|----------------------------|-------------------------|--------------------------|
| Dott. Ing. N. Granieri     | Dott. Ing. D. Caraceni  | Dott. Ing. V. Rotisciani |
| Dott. Arch. A. Bracciani   | Dott. Ing. S. Sacconi   | Dott. Ing. F. Maschioni  |
| Dott. Ing. F. Durastanti   | Dott. Ing. M. Boldorini | Geom. C. Vischini        |
| Dott. Ing. E. Bartolucci   | Dott. Geol. L. Casaburi | Dott. Ing. V. Pugno      |
| Dott. Geol. G. Cerquiglini | Dott. Ing. C. Consorti  | Dott. Ing. G. Pulli      |
| Geom. S. Scopetta          |                         | Geom. C. Sugaroni        |
| Dott. Ing. L. Dirolli      |                         |                          |
| Dott. Ing. L. Nani         |                         |                          |
| Dott. Ing. F. Pambianco    |                         |                          |
| Dott. Agr. F. Berti Nalli  |                         |                          |
| Dott. Ing. F. Negrozio     |                         |                          |
| Geom. C. Calcina           |                         |                          |
| Dott. Ing. F. Rotini       |                         |                          |
| Dott. Ing. E. Santucci     |                         |                          |

INGEGNERI DELLA PROVINCIA DI PERUGIA  
Dott. Ing. Filippo Pambianco  
DOTTOR INGEGERE  
**MARCO GRANIERI**  
SETTORE CIVILE E AMBIENTALE  
SETTORE INDUSTRIALE  
SETTORE DELL'INFORMAZIONE

ORDINE degli INGEGNERI  
INGEGNERE  
**Vladimiro ROTISCIANI**  
Dott. Ing. V. Rotisciani

PROTOCOLLO DATA

13.IDRAULICA  
Planimetria aree di esondazione Lotto 2b - Stato di Progetto

CODICE PROGETTO PROGETTO LIV. PROG. N. PROG. <b>DPUC0149</b> <b>D</b> <b>21</b>	NOME FILE T02-ID01-IDR-PL04-A	REVISIONE <b>A</b>	SCALA: 1.5.000
CODICE ELAB. <b>T02ID01IDRPL04</b>			

REV.	DESCRIZIONE	DATA	REDATTO	VERIFICATO	APPROVATO
A	Emissione	APR 24	A. Ancona	F. Maschioni	N. Granieri