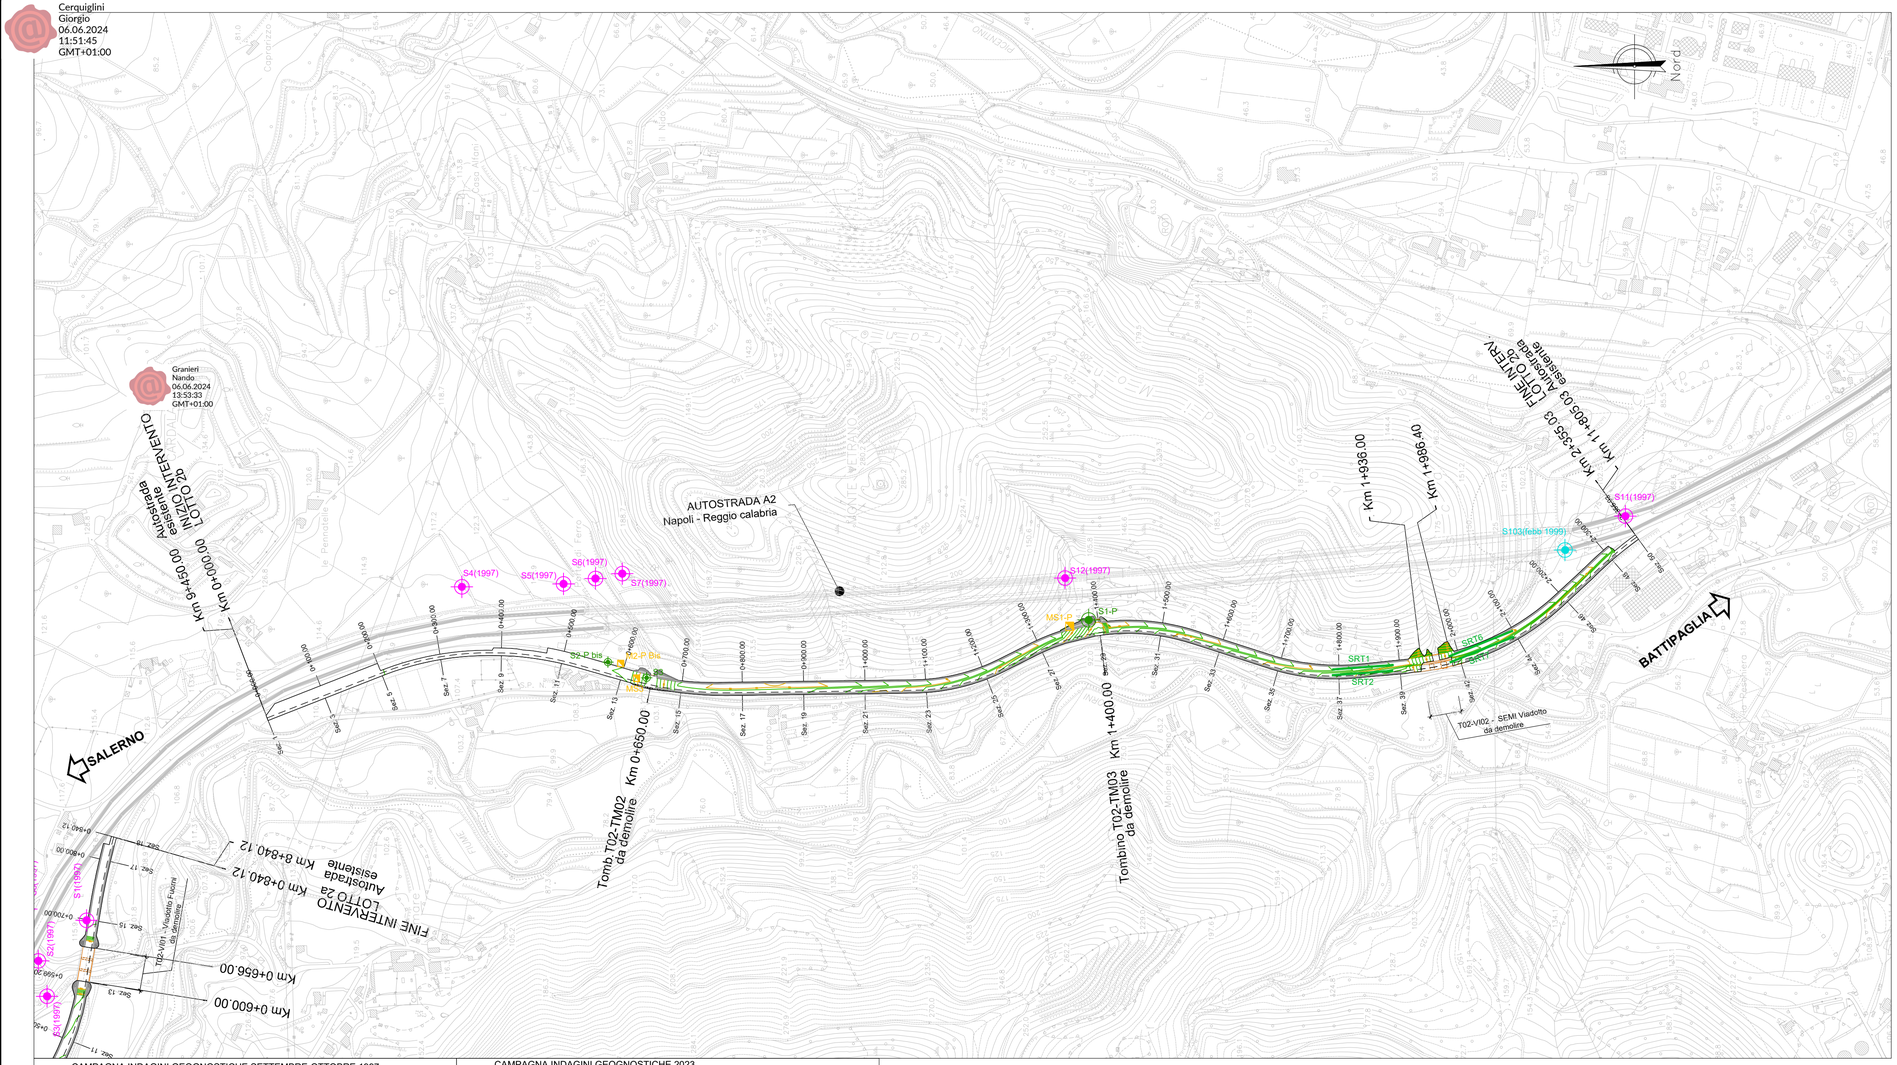

CAMPAGNA INDAGINI GEOGNOSTICHE SETTEMBRE-OTTOBRE 1997

Sn° (00.00)	Sondaggio Geognostico Quota rilevata (s.l.m.)

CAMPAGNA INDAGINI GEOGNOSTICHE GENNAIO-FEBBRAIO 1999

Sn° (00.00)	Sondaggio Geognostico Quota rilevata (s.l.m.)

CAMPAGNA INDAGINI GEOGNOSTICHE 2023

Sn-P (00.00)	Sondaggio Geognostico attrezzato con piezometro Quota rilevata (s.l.m.)
Mn°	Prospezione MASW
	Prospezione Sismica Rifrazione

anas
GRUPPO FS ITALIANE

Direzione Tecnica

AUTOSTRADA A2 DEL MEDITERRANEO

Interventi per la rinaturalizzazione o il riutilizzo dei tratti campani dismessi con particolare riferimento ai lotti fra il km 8+000 e il km 13+000 e fra il km 36+000 e il km 53+000

PROGETTO DEFINITIVO

COD. UC149

PROGETTAZIONE: ATI SINTAGMA - GDG - ICARIA

IL RESPONSABILE DELL'INTEGRAZIONE DELLE PRESTAZIONI SPECIALISTICHE:
Dott. Ing. Nando Granieri
Ordine degli Ingegneri della Prov. di Perugia n° A351

IL PROGETTISTA:
Dott. Geol. Giorgio Cerquiglini
Ordine dei Geologi della Regione Umbria n°108

IL GEOLOGO:
Dott. Geol. Giorgio Cerquiglini
Ordine dei Geologi della Regione Umbria n°108

Il R.U.P.
Dott. Ing.
Antonio Citarella

IL COORDINATORE PER LA SICUREZZA IN FASE DI PROGETTAZIONE:
Dott. Ing. Filippo Pambianco
Ordine degli Ingegneri della Prov. di Perugia n° A1373

PROTOCOLLO | DATA

IL GRUPPO DI PROGETTAZIONE:
MANDATARIA: Sintagma
MANDANTI: GEOTECHNICAL DESIGN GROUP, ICARIA società di ingegneria

Dott.Ing.	N.Granieri	Dott. Ing.	D.Carlaccini	Dott. Ing.	V.Rotisciani
Dott.Ing.	V.Truffini	Dott. Ing.	S.Sacconi	Dott. Ing.	F.Macchioni
Dott.Arch.	A.Bracchini	Dott. Ing.	M.Boldrinini	Geom.	C.Vischini
Dott.Ing.	F.Durantanti	Dott. Geol.	L.Casaburi	Dott. Ing.	V.Piunno
Dott.Ing.	E.Bartolocci	Dott. Ing.	C.Consorti	Dott. Ing.	G.Pulli
Dott.Geol.	G.Cerquiglini			Geom.	C.Sugaroni
Geom.	S.Scopetta				
Dott.Ing.	L.Dinelli				
Dott.Ing.	L.Nani				
Dott.Ing.	F.Pambianco				
Dott.Agr.	F.Berti Nulli				
Dott.Ing.	F.Negozio				
Geom.	C.Calcina				
Dott.Ing.	F.Rotini				
Dott.Ing.	E.Sartucci				

INGEGNERIA DELLA PROVINCIA DI PERUGIA
Sezione A
DOTTORE INGEGNERE
NANDO GRANIERI
SETTORE CIVILE E AMBIENTALE
SETTORE INDUSTRIALE
SETTORE DELL'INFORMAZIONE

ORDINE DEI GEOLOGI
DOTT. GEOLOGO
CERQUIGLINI GIORGIO
ALBO 108
REGIONE UMBRIA

02.GEOLOGIA
02.01 ELABORATI GENERALI GEOLOGIA

Planimetria Ubicazione indagine Lotto 2b

CODICE PROGETTO			NOME FILE	REVISIONE	SCALA:
PROGETTO	LIV. PROG.	N. PROG.	T02-SG01-GEO-PU02-B		
DPUC0149	D	21	CODICE ELAB. T02SG01GEOPU02	B	1:5000

REV.	DESCRIZIONE	DATA	REDATTO	VERIFICATO	APPROVATO
B	Revisione a seguito istruttoria ANAS	APR 2024	L. Casaburi	G. Cerquiglini	N. Granieri
A	Emissione	OTT 23	L. Casaburi	G. Cerquiglini	N.Granieri