


**1 T02-VI01 - Percorso per cantiere operativo**  
1 : 5000

**PERCORSI DI COLLEGAMENTO TRA CANTIERI OPERATIVI ED AREE TECNICHE :**  
I percorsi individuati di collegamento tra i cantieri operativi e le aree tecniche di lavoro fanno riferimento a percorsi stradali esistenti e ove necessario a nuove piste di cantiere che verranno realizzate in ambito di cantierizzazione. Il materiale derivante dalle demolizioni sarà trasportato nei cantieri operativi per stoccaggio temporaneo e successivo trasporto ad impianto di trattamento specializzato.

AREA DI CANTIERE    PERCORSO AUTOMEZZI PER CANTIERE

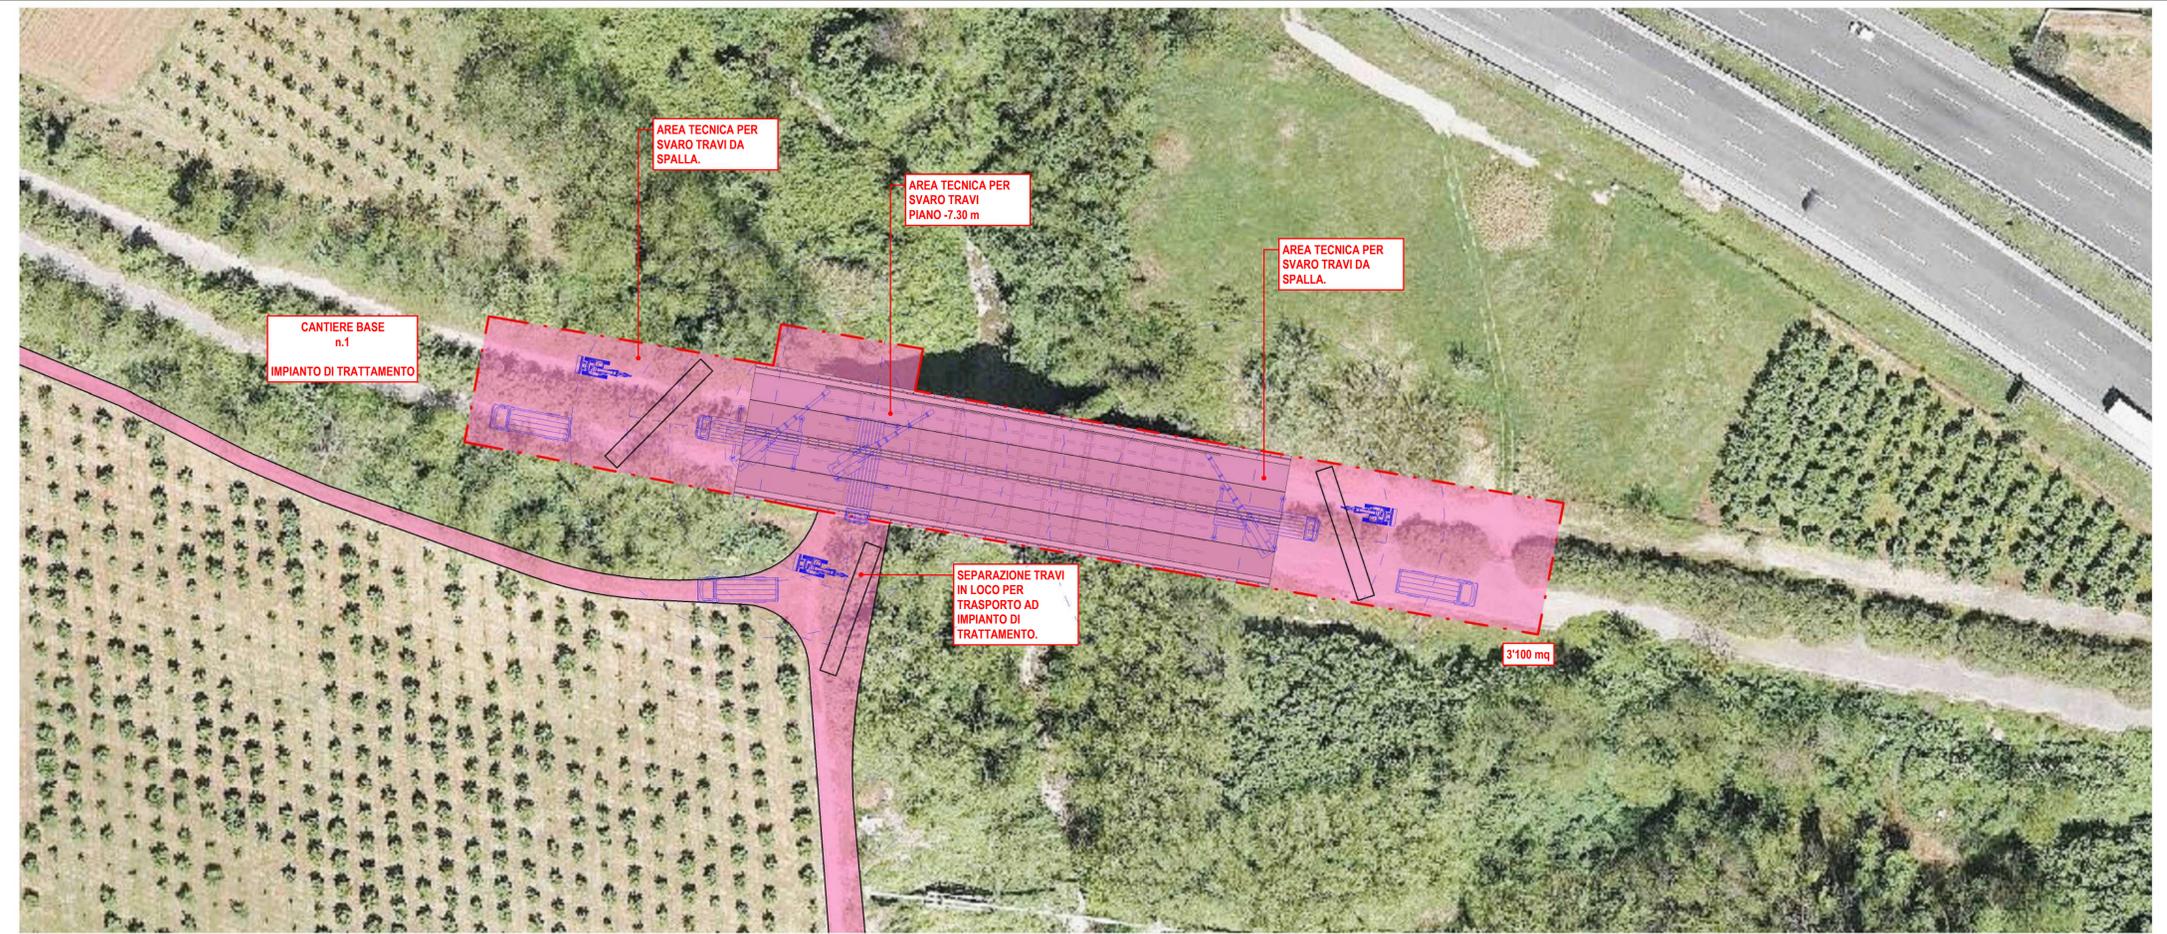

**2 T02-VI01-Area tecnica**  
1 : 500

**Sanas**  
GRUPPO FS ITALIANE

Direzione Tecnica

**AUTOSTRADA A2 DEL MEDITERRANEO**  
Interventi per la rinaturalizzazione o il riutilizzo dei tratti campani dismessi con particolare riferimento ai lotti fra il km 8+000 e il km 13+000 e fra il km 36+000 e il km 53+000

**PROGETTO DEFINITIVO**    con. UC149

PROGETTAZIONE: ATI SINTAGMA - GDG - ICARIA

<p><b>IL RESPONSABILE DELL'INTEGRAZIONE DELLE PRESTAZIONI SPECIALISTICHE:</b> Dott. Ing. Nando Granieri Ordine degli Ingegneri della Prov. di Perugia n° A351</p>	<p><b>IL GRUPPO DI PROGETTAZIONE:</b> Mandatari: <b>Sintagma</b>    <b>ICARIA</b> Mandatari: <b>GEOTECHNICAL DESIGN GROUP</b></p>
<p><b>IL PROGETTISTA:</b> Dott. Ing. N. Granieri Dott. Arch. V. Truffini Dott. Arch. A. Bracchini Dott. Ing. F. Durastanti Dott. Ing. E. Bartolucci Dott. Geol. G. Conzatti Geom. S. Scopetta Dott. Ing. L. Nani Dott. Ing. F. Pambianco Dott. Agr. F. Bert Nelli Dott. Ing. F. Negrozzi Geom. C. Calceola Dott. Ing. F. Rotini Dott. Ing. E. Sclafani</p>	<p><b>MANDANTANTE:</b> Dott. Ing. D. Caracciolo Dott. Ing. S. Sacconi Dott. Ing. M. Biondini Dott. Ing. L. Casaburi Dott. Ing. C. Consorti</p>
<p><b>IL GEOLOGO:</b> Dott. Geol. Giorgio Cerquiglini Ordine dei Geologi della Regione Umbria n°108</p>	<p><b>IL R.U.P.:</b> Dott. Ing. Antonio Citarella</p>
<p><b>IL COORDINATORE PER LA SICUREZZA IN FASE DI PROGETTAZIONE:</b> Dott. Ing. Filippo Pambianco Ordine degli Ingegneri della Prov. di Perugia n° A1373</p>	<p><b>INGEGNERI DELLA PROVINCIA DI PERUGIA:</b> Sezione A n° A3217 <b>INGEGNERI DELLA PROVINCIA DI REGGIO CALABRIA:</b> Sezione A n° A3217</p>

**14.STRUTTURE**  
**14.01 VIADOTTI**  
**14.01.01 VIADOTTO VI01-LOTTO2**  
Fasi di demolizione per smontaggio - Tav. 1 di 2

PROGETTO	LEV. PROG.	N. PROG.	NOME FILE	REVISIONE	SCALA:
DPUCCO149	D	21	T02-VI01-STR-PE01-A	B	Varie
CODICE ELAB. T02VI01STRPE01					
REV.	DESCRIZIONE	DATA	REDATTO	VERIFICATO	APPROVATO
B	Revisione a seguito istruttoria Anas	APR 24	F. Negrozzi	E. Bartolucci	N. Granieri
A	Emissione	011 23	F. Negrozzi	E. Bartolucci	N. Granieri