










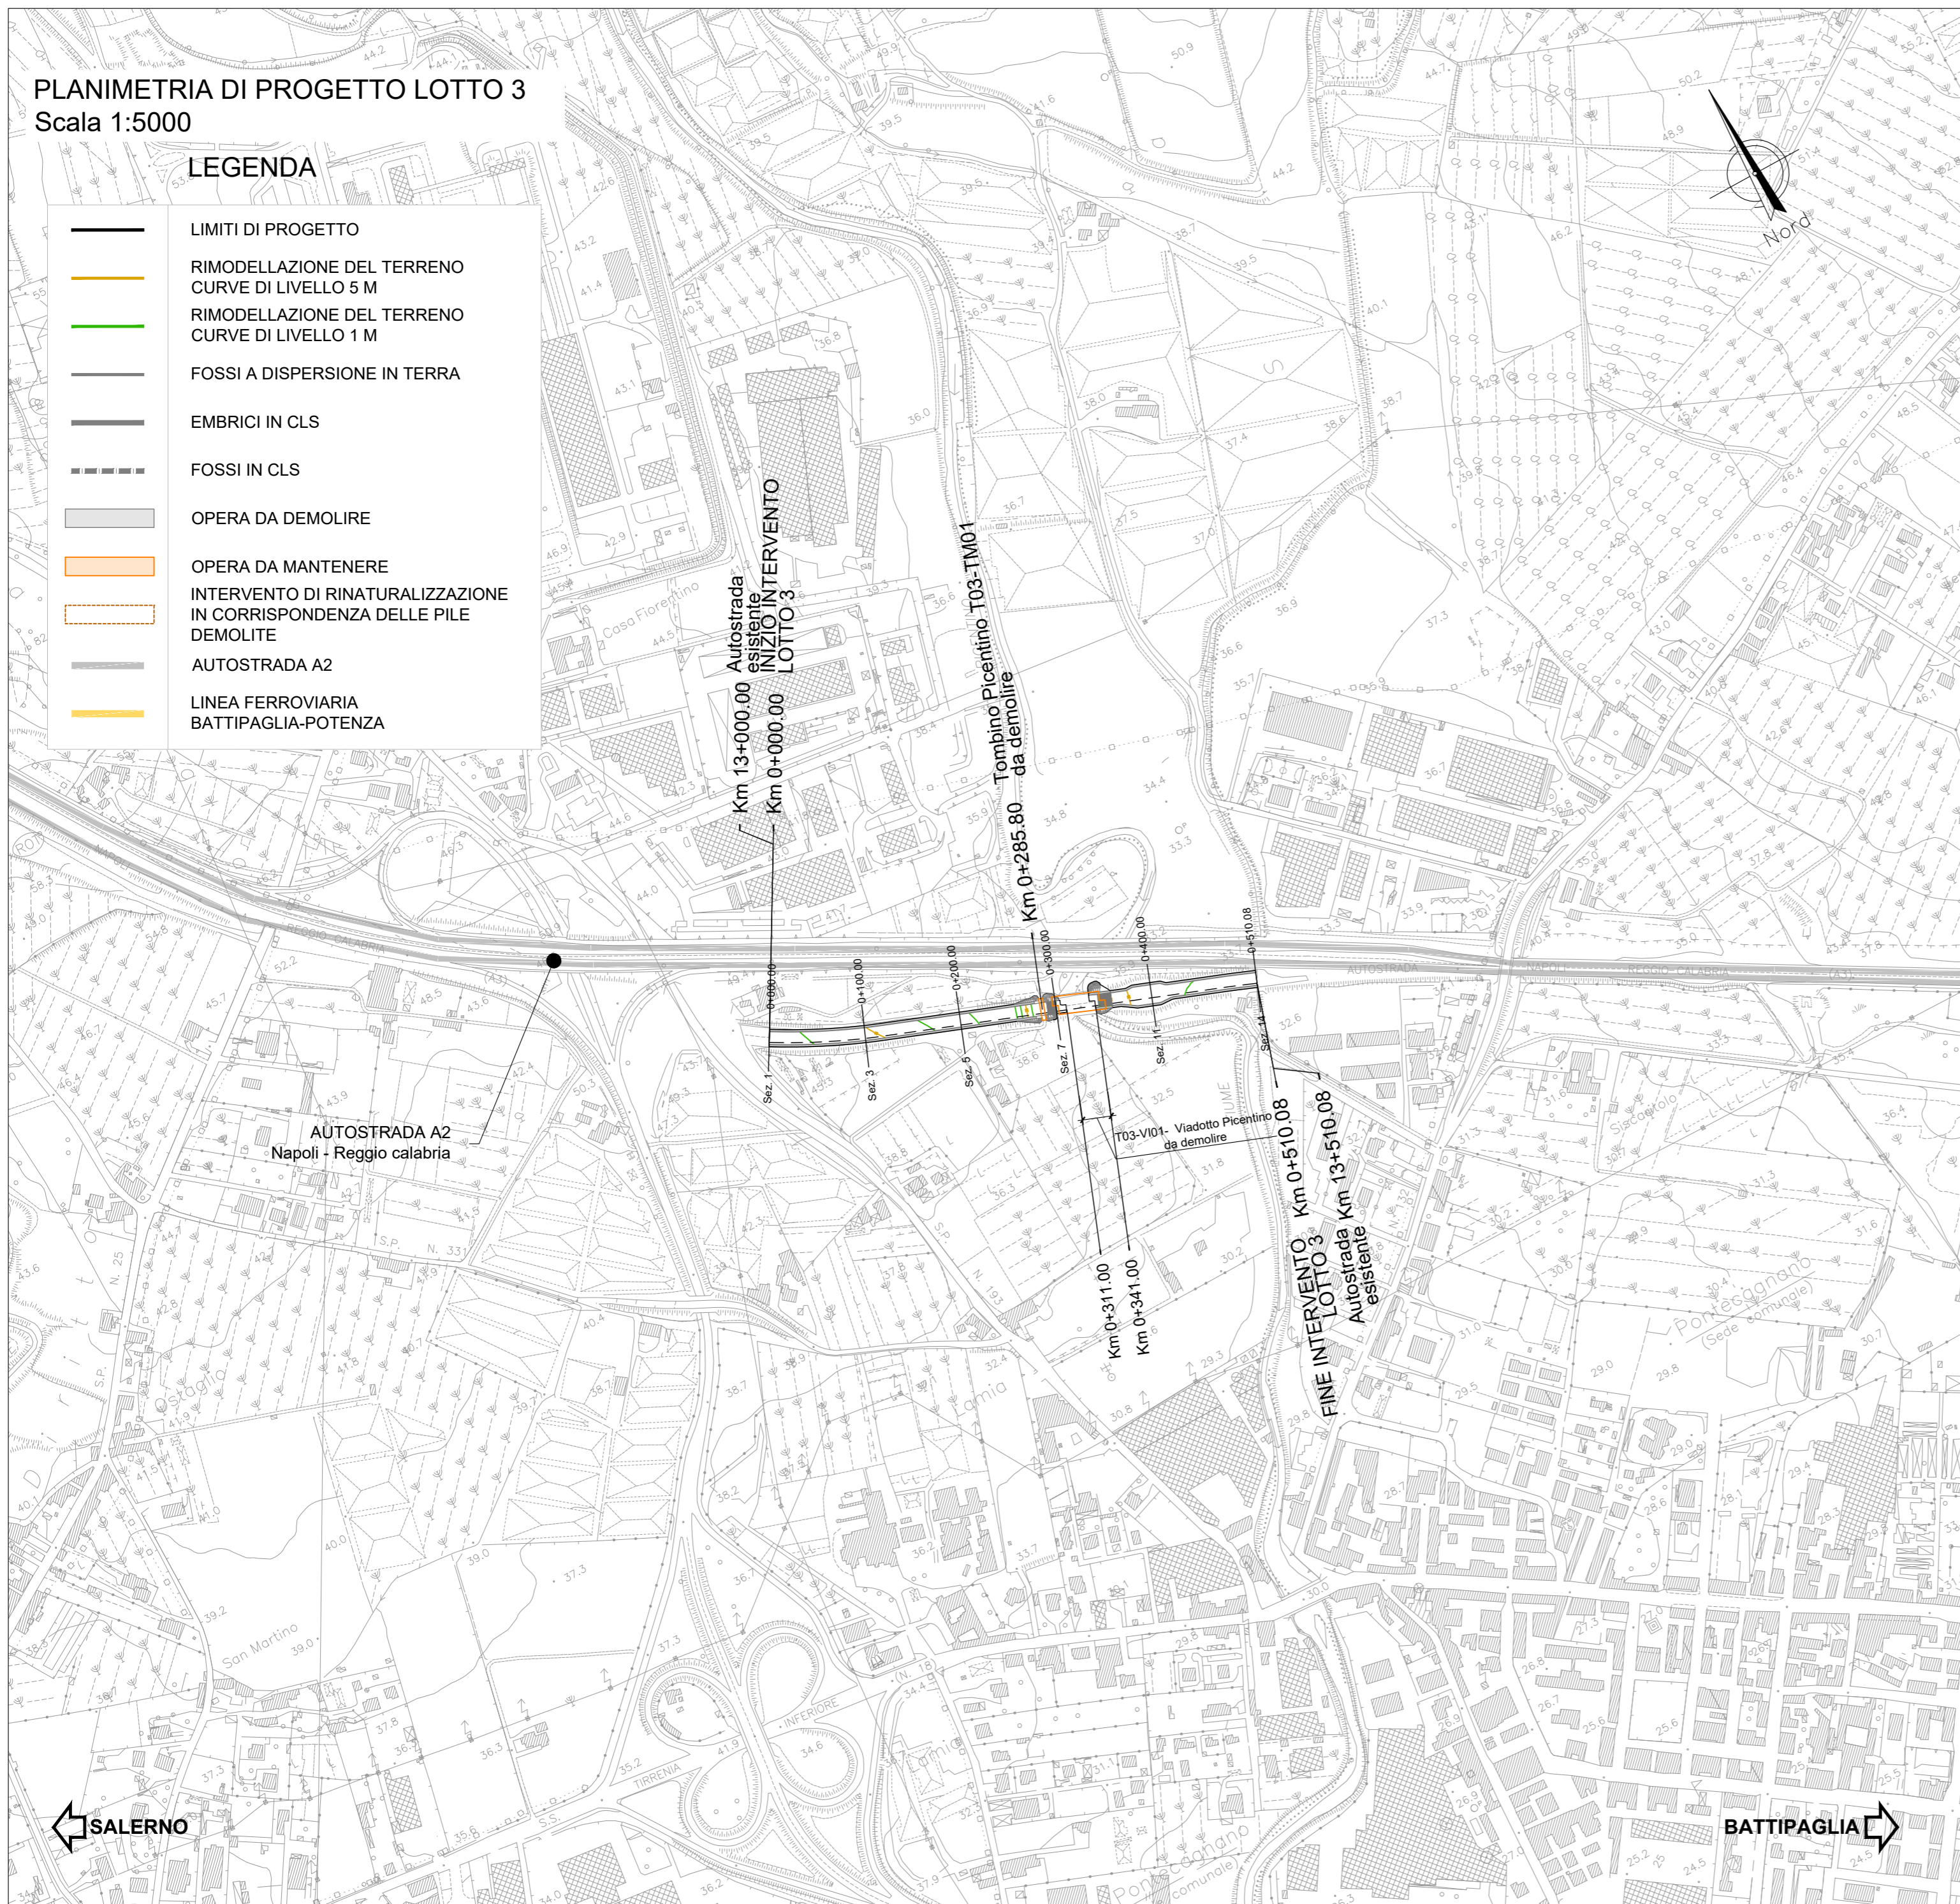


PLANIMETRIA DI PROGETTO LOTTO 3
Scala 1:5000

LEGENDA

-  LIMITI DI PROGETTO
-  RIMODELLAZIONE DEL TERRENO
CURVE DI LIVELLO 5 M
-  RIMODELLAZIONE DEL TERRENO
CURVE DI LIVELLO 1 M
-  FOSSI A DISPERSIONE IN TERRA
-  EMBRICI IN CLS
-  FOSSI IN CLS
-  OPERA DA DEMOLIRE
-  OPERA DA MANTENERE
-  INTERVENTO DI RINATURALIZZAZIONE
IN CORRISPONDENZA DELLE PILE
DEMOLITE
-  AUTOSTRADA A2
-  LINEA FERROVIARIA
BATTIPAGLIA-POTENZA



Direzione Tecnica

AUTOSTRADA A2 DEL MEDITERRANEO

Interventi per la rinaturalizzazione o il riutilizzo dei tratti campani dismessi con particolare riferimento ai lotti fra il km 8+000 e il km 13+000 e fra il km 36+000 e il km 53+000

PROGETTO DEFINITIVO

COD. UC149

PROGETTAZIONE: ATI SINTAGMA - GDG - ICARIA

IL RESPONSABILE DELL'INTEGRAZIONE DELLE PRESTAZIONI SPECIALISTICHE:
Dott. Ing. Nando Granieri
Ordine degli Ingegneri della Prov. di Perugia n° A351

IL GRUPPO DI PROGETTAZIONE:
MANDATARIA: **Sintagma** **GEOTECHNICAL DESIGN GROUP** **ICARIA** società di ingegneria
MANDANTI:

IL PROGETTISTA:
Elena Bartolucci
Ordine degli Ingegneri della Prov. di Perugia n° A3217

Dott. Ing. N. Granieri
Dott. Arch. V. Truffini
Dott. Ing. F. Durastanti
Dott. Ing. E. Bartolucci
Dott. Geol. G. Cerquiglini
Geom. S. Scopetta
Dott. Ing. L. Dini
Dott. Ing. L. Nani
Dott. Ing. F. Pambianco
Dott. Agr. F. Berri Nalli
Geom. C. Calcina
Dott. Ing. F. Rotini
Dott. Ing. E. Santucci

IL GEOLOGO:
Dott. Geol. Giorgio Cerquiglini
Ordine dei Geologi della Regione Umbria n°108

Il R.U.P.
Dott. Ing. Antonio Citarella

IL COORDINATORE PER LA SICUREZZA IN FASE DI PROGETTAZIONE:
Dott. Ing. Filippo Pambianco
Ordine degli Ingegneri della Prov. di Perugia n° A1373



PROTOCOLLO

DATA

00.ELABORATI GENERALI
00.01 INQUADRAMENTO DELL'OPERA

Planimetria su cartografia Lotto 3

CODICE PROGETTO		NOME FILE		REVISIONE	SCALA:
PROGETTO	LIV. PROG.	N. PROG.	T03-EG01-GEN-PL01-A	A	1:5000
DPU0149		D	21		
CODICE ELAB.		T03EG01GENPL01			
A	Emissione	OTT 23	C.Calcina	E. Bartolucci	N.Granieri
REV.	DESCRIZIONE	DATA	REDATTO	VERIFICATO	APPROVATO