


PLANIMETRIA DI PROGETTO LOTTO 3
Scala 1:5000

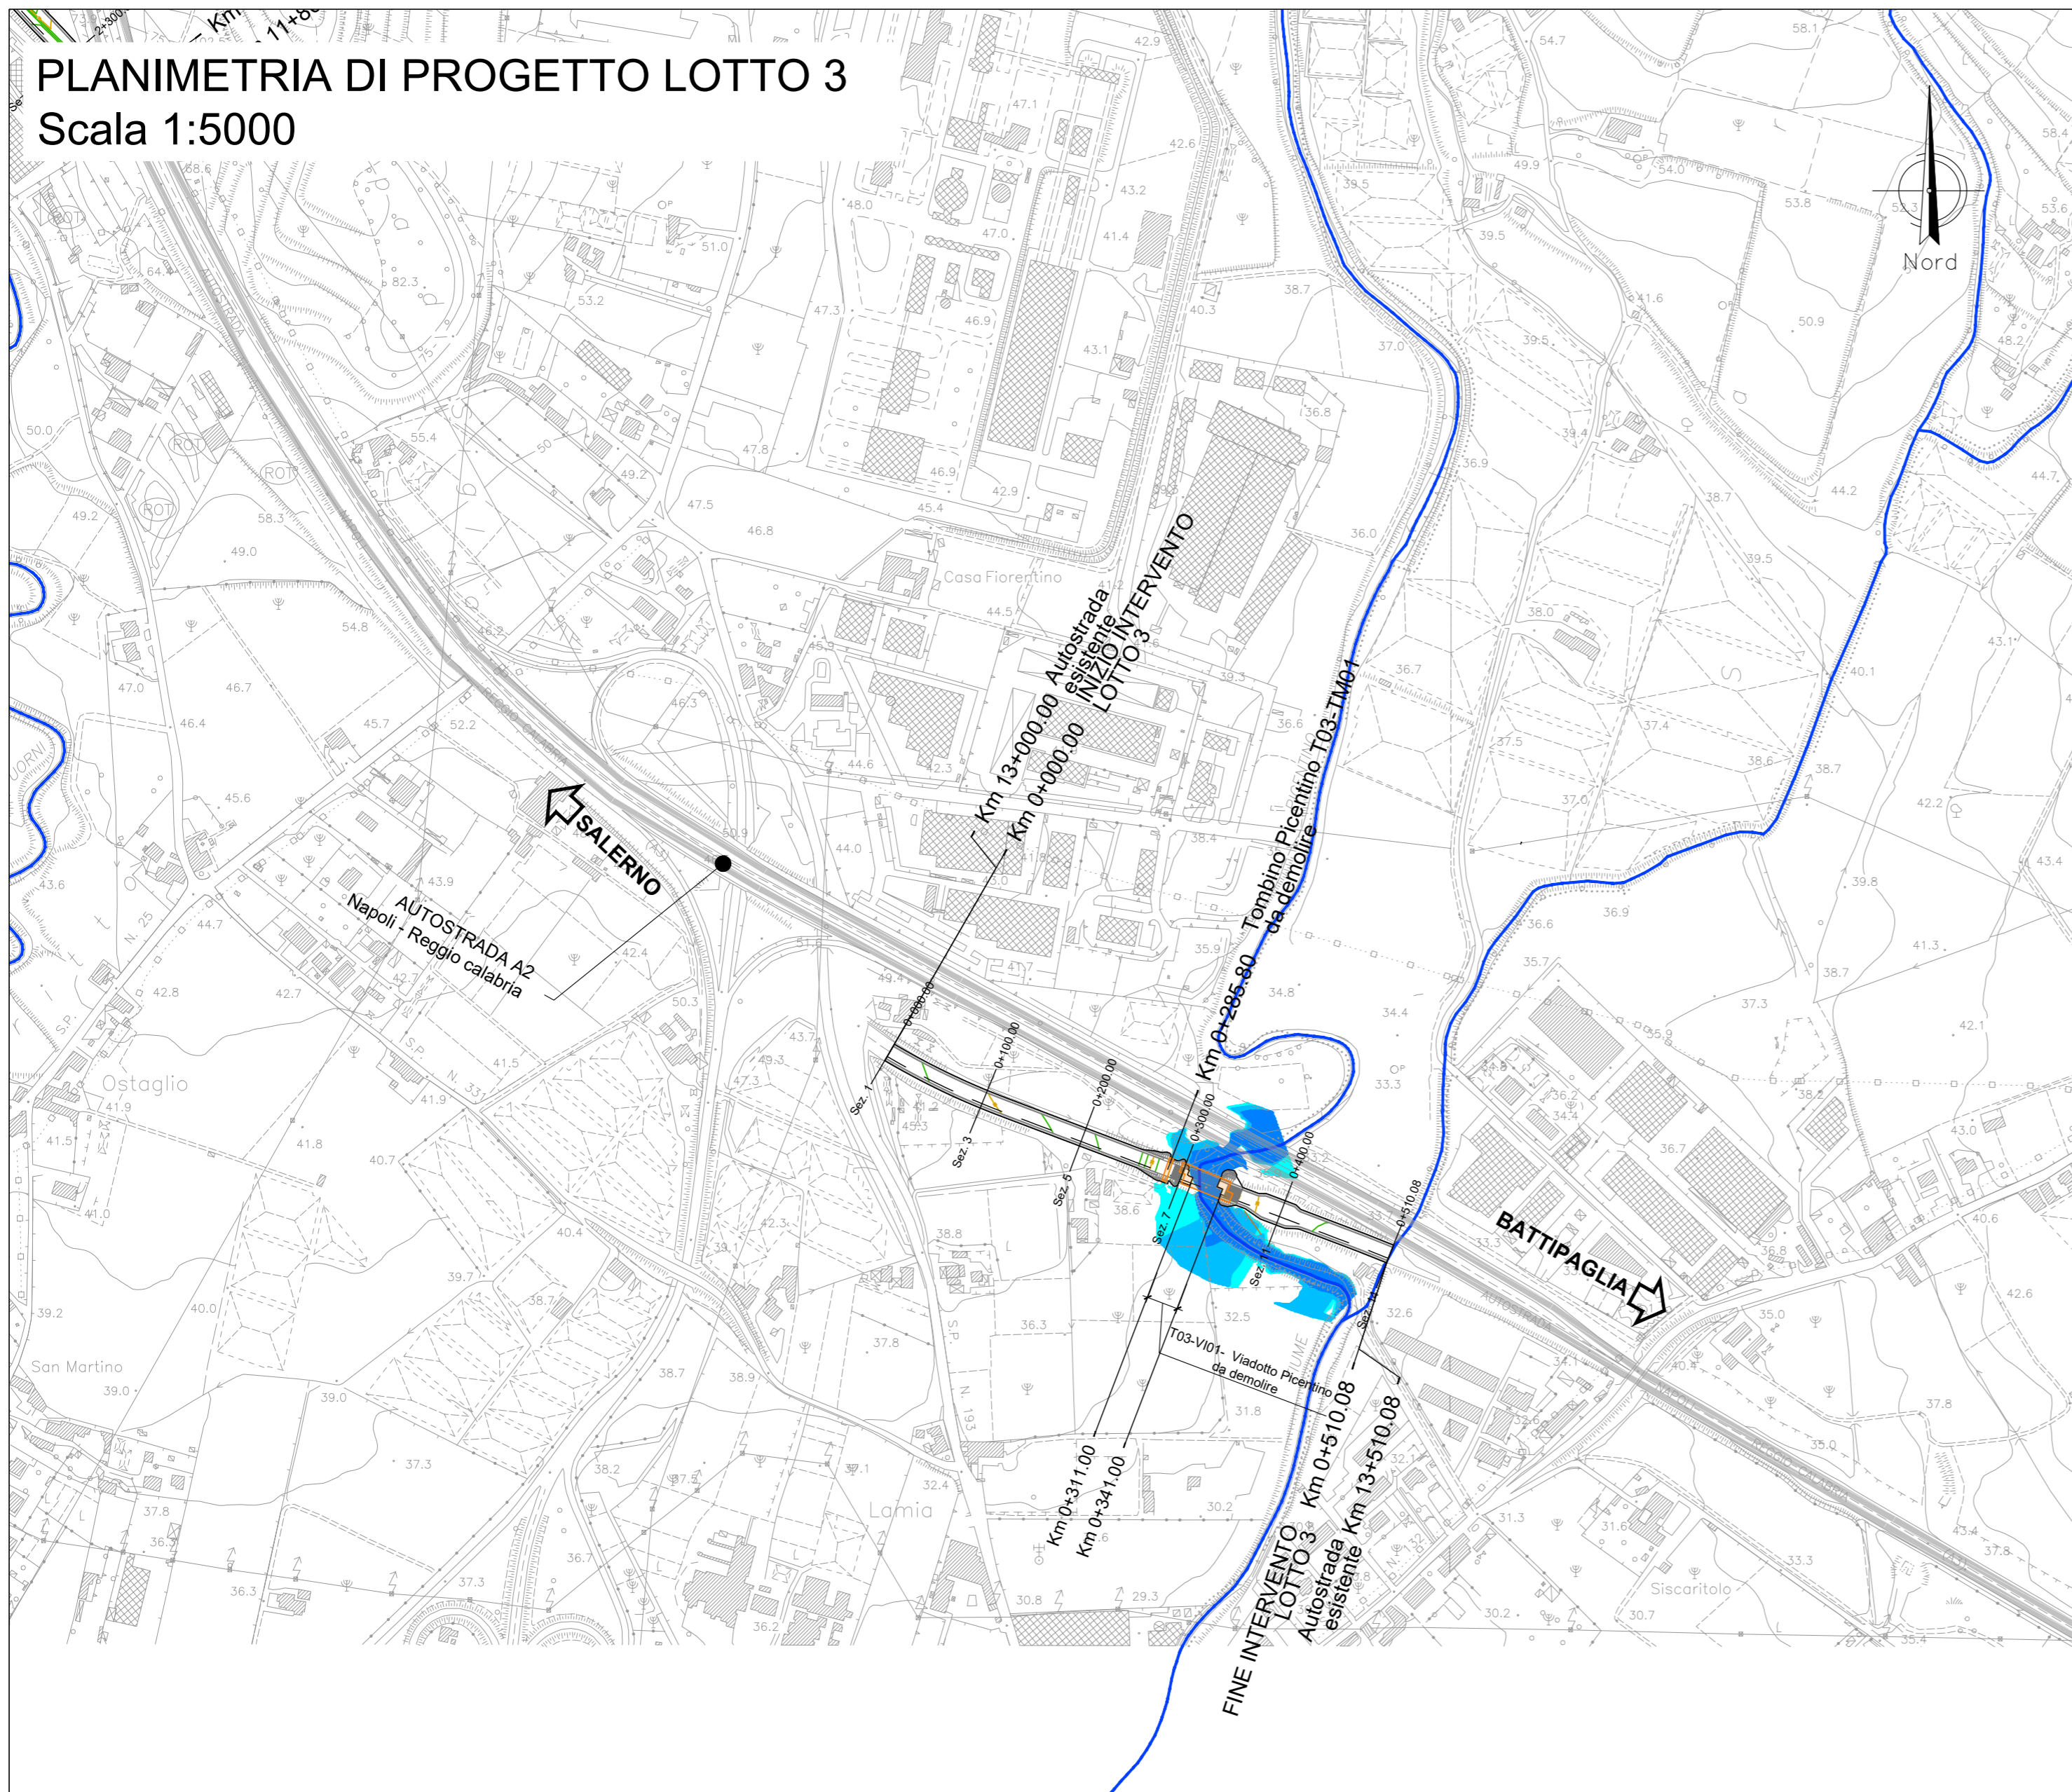

LEGENDA	
■	Tr 50 anni
■	Tr 200 anni
■	Tr 500 anni
—	Asta reticolo idrografico



Direzione Tecnica

AUTOSTRADA A2 DEL MEDITERRANEO
Interventi per la rinaturalizzazione o il riutilizzo dei tratti campani dismessi con particolare riferimento ai lotti fra il km 8+000 e il km 13+000 e fra il km 36+000 e il km 53+000

PROGETTO DEFINITIVO COD. UC149

PROGETTAZIONE: ATI SINTAGMA - GDG - ICARIA

IL RESPONSABILE DELL'INTEGRAZIONE DELLE PRESTAZIONI SPECIALISTICHE:
Dott. Ing. Nando Granieri
Ordine degli Ingegneri della Prov. di Perugia n° A351

IL GRUPPO DI PROGETTAZIONE:
MANDATARIA: **Sintagma** **GEOTECHNICAL DESIGN GROUP** **ICARIA** società di ingegneria
MANDANTI: **ICARIA**

IL PROGETTISTA:
Elena Bartolucci
Ordine degli Ingegneri della Prov. di Perugia n° A3217

Dott. Ing. N. Granieri
Dott. Arch. V. Truffini
Dott. Arch. A. Bracchini
Dott. Ing. F. Durastanti
Dott. Ing. E. Bartolucci
Dott. Geol. G. Cerquiglini
Geom. S. Scopetta
Dott. Ing. L. Dinelli
Dott. Ing. L. Nani
Dott. Ing. F. Pambianco
Dott. Agr. F. Berli Nelli
Geom. C. Calcina
Dott. Ing. F. Rotini
Dott. Ing. E. Santucci

IL GEOLOGO:
Dott. Geol. Giorgio Cerquiglini
Ordine dei Geologi della Regione Umbria n°108

Dott. Ing. D. Carlacini
Dott. Ing. S. Sacconi
Dott. Ing. M. Bolidorni
Dott. Geol. L. Casaburi
Dott. Ing. C. Consorti
Dott. Ing. V. Rotisciani
Dott. Ing. F. Macchioni
Geom. C. Vischini
Dott. Ing. V. Plunno
Dott. Ing. G. Pulli
Geom. C. Sugaroni

IL R.U.P.
Dott. Ing. Antonio Citarella

INGEGNERI DELLA PROVINCIA DI TERAPIA
SEZIONE A
DOTTOR INGENGERI
NANDO GRANIERI
SETTORE CIVILE E AMBIENTALE
SETTORE INDUSTRIALE
SETTORE DELL'INFORMAZIONE

IL COORDINATORE PER LA SICUREZZA IN FASE DI PROGETTAZIONE:
Dott. Ing. Filippo Pambianco
Ordine degli Ingegneri della Prov. di Perugia n° A1373

ORDINE degli INGEGNERI
INGEGNERE
Vladimiro ROTISCIANI
N° 876
Provincia di TERAPIA

PROTOCOLLO DATA

13.IDRAULICA

Planimetria aree di esondazione Lotto 3 - Stato di Progetto

CODICE PROGETTO		NOME FILE		REVISIONE	SCALA:
PROGETTO	LIV. PROG. N. PROG.	T03-ID01-IDR-PL02-A			
DPU0149	D 21	T03ID01IDRPL02		A	1.5.000
A Emissione		APR 24	A. Ancona	F. Macchioni	N. Granieri
REV.	DESCRIZIONE	DATA	REDATTO	VERIFICATO	APPROVATO