
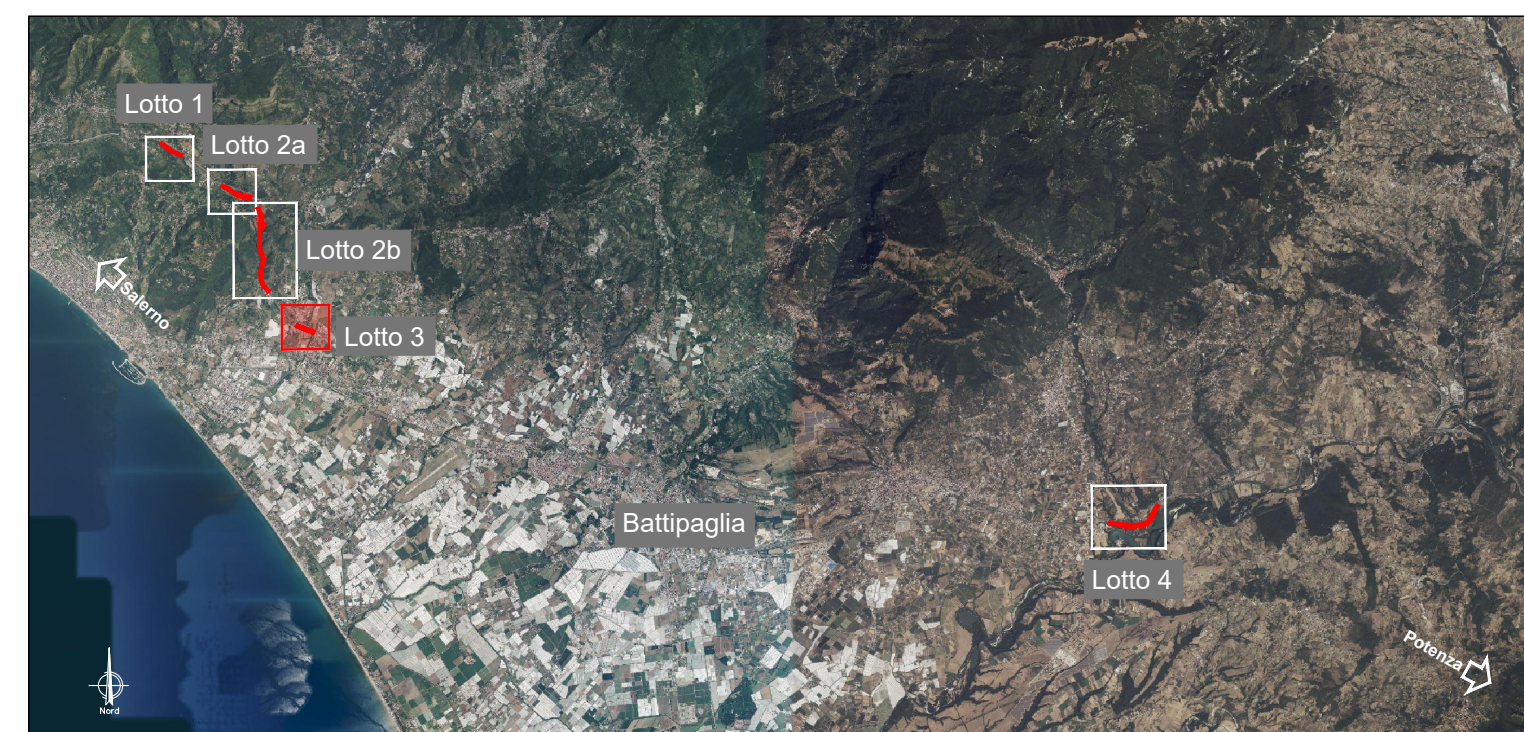


PLANIMETRIA DI PROGETTO LOTTO 3  
Scala 1:2000

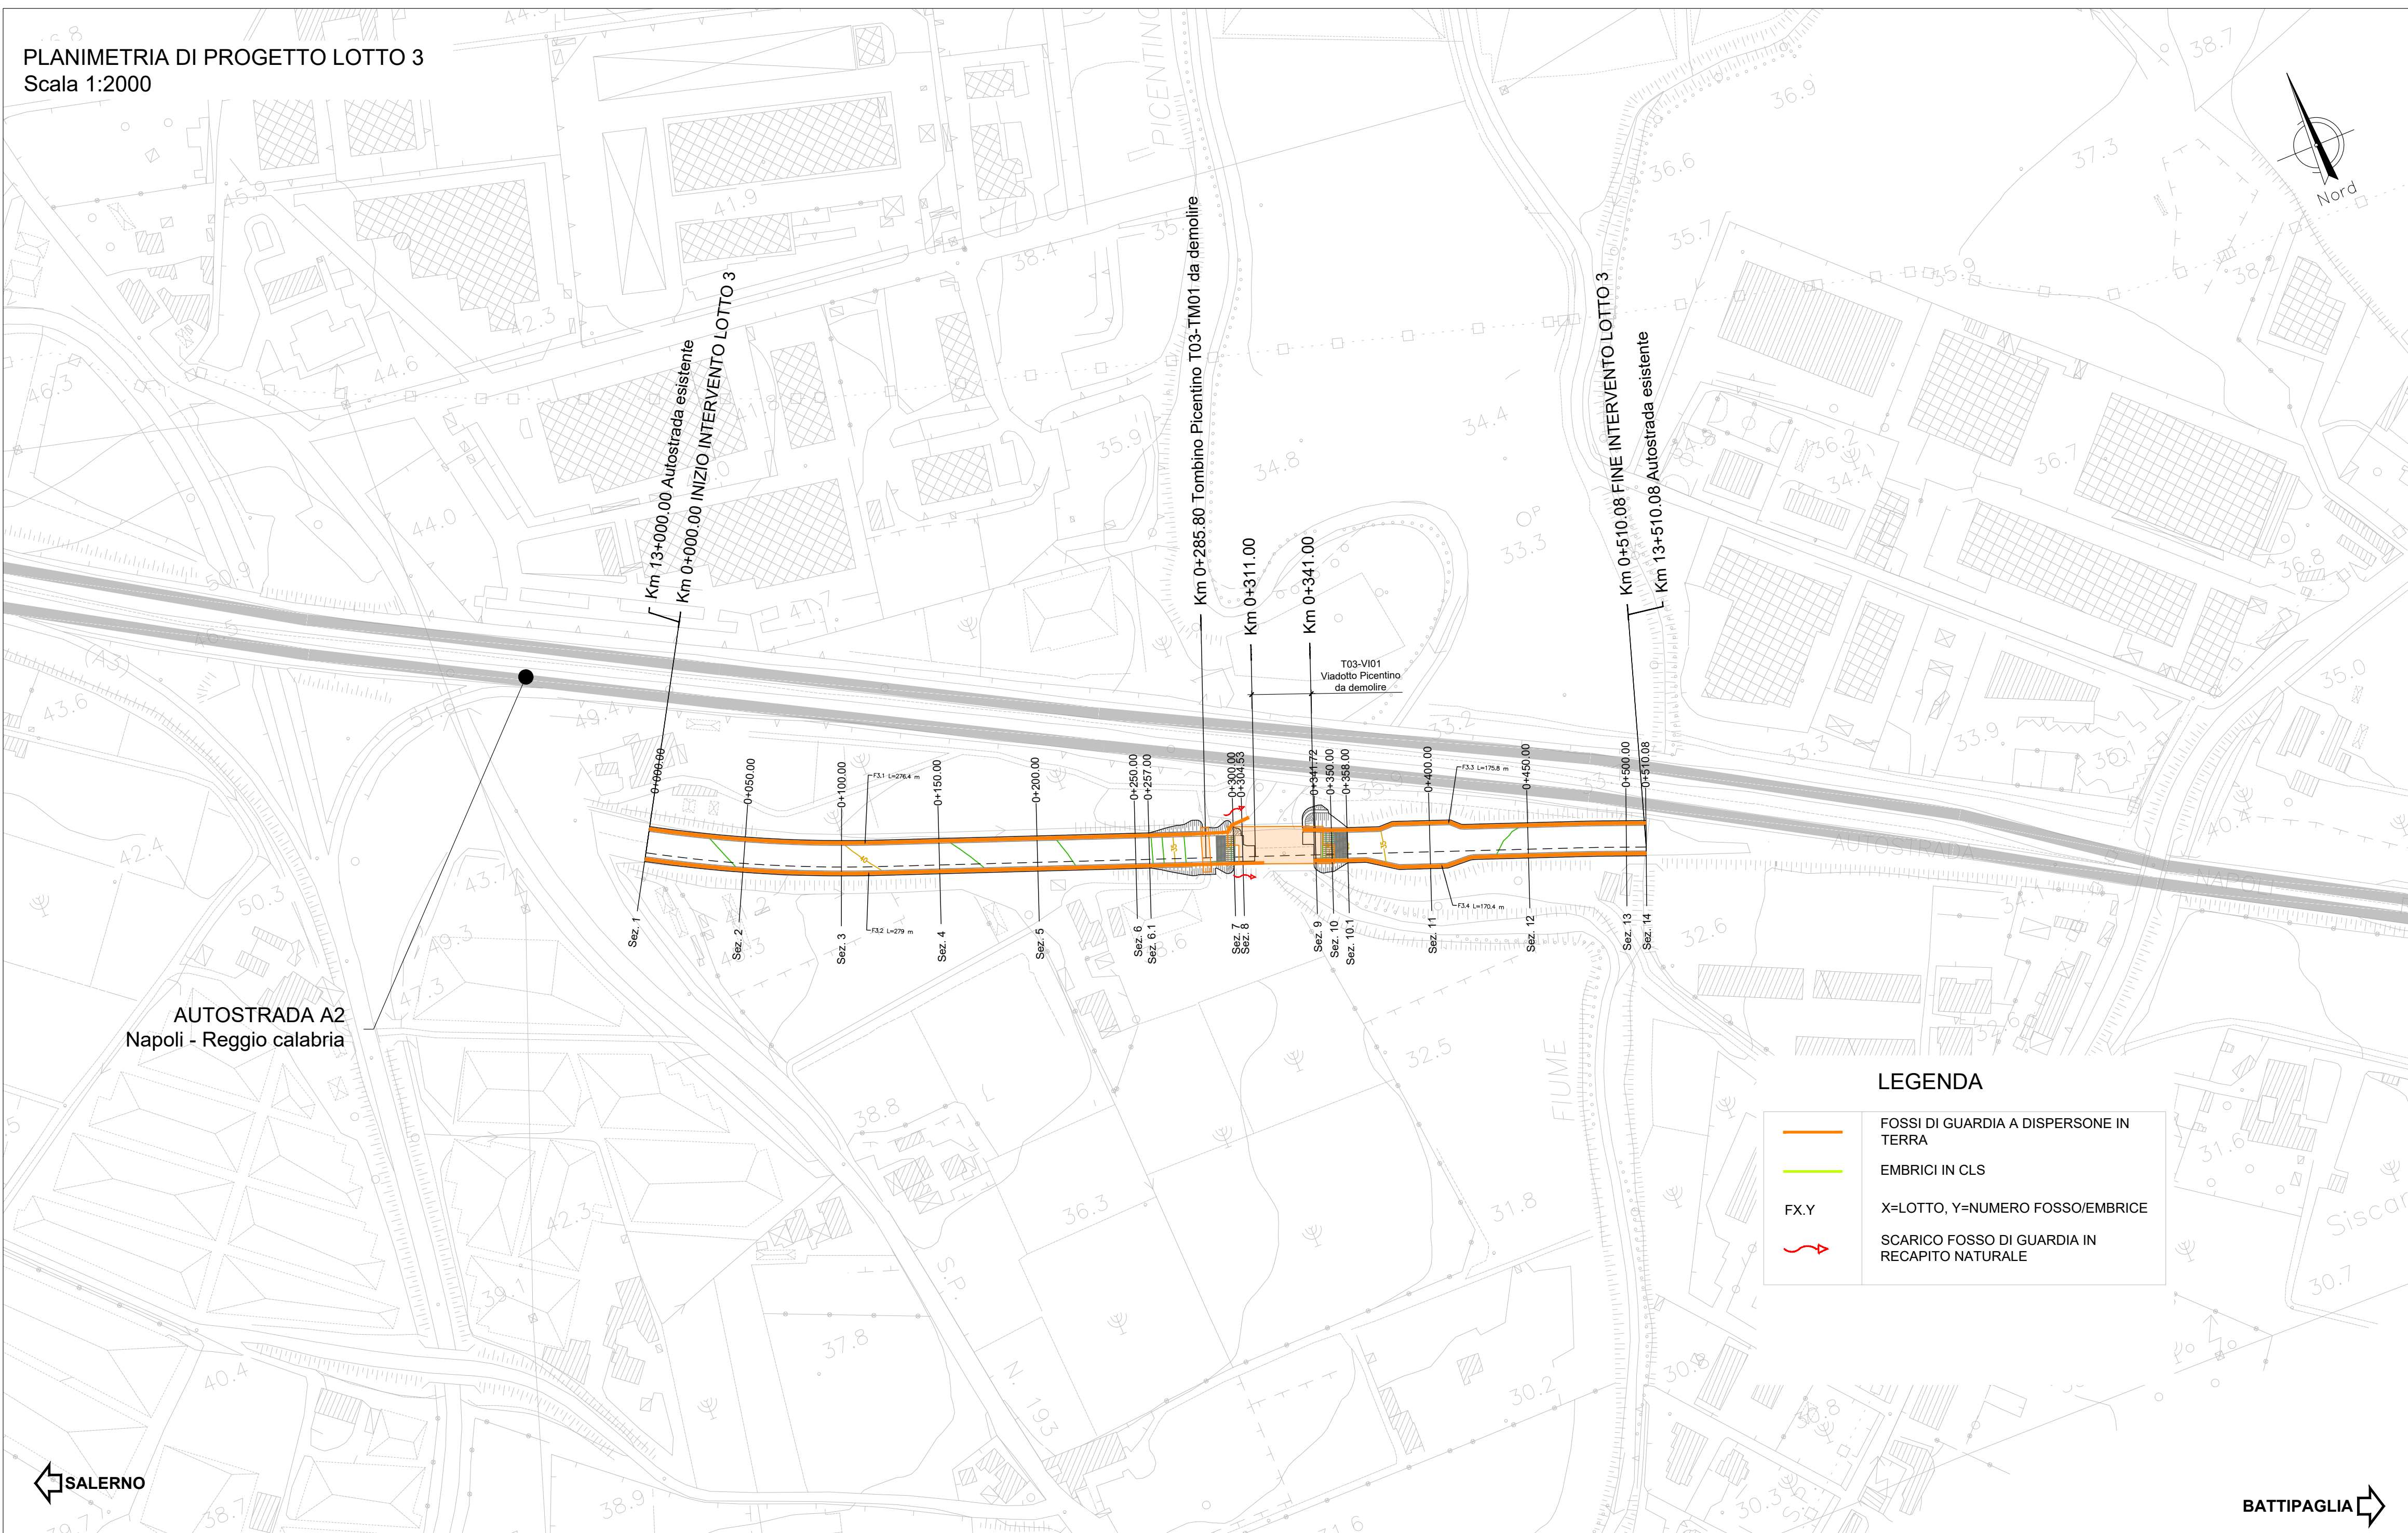

Direzione Tecnica

**AUTOSTRADA A2 DEL MEDITERRANEO**  
Interventi per la rinaturalizzazione o il riutilizzo dei tratti campani dismessi con particolare riferimento ai lotti fra il km 8+000 e il km 13+000 e fra il km 36+000 e il km 53+000

PROGETTO DEFINITIVO

COD. UC149

PROGETTAZIONE: ATI SINTAGMA - GDG - ICARIA

IL RESPONSABILE DELL'INTEGRAZIONE DELLE PRESTAZIONI SPECIALISTICHE:  
Dott. Ing. Nando Granieri  
Ordine degli Ingegneri della Prov. di Perugia n° A351

IL GRUPPO DI PROGETTAZIONE:  
MANDATARIA: Sintagma, GEOTECHNICAL DESIGN GROUP, ICARIA  
MANDANTI: Dott. Ing. D. Caracalchi, Dott. Ing. V. Rolliciani, Dott. Ing. S. Sacconi, Dott. Ing. M. Boldorini, Dott. Ing. L. Casaburi, Dott. Ing. C. Consorti, Dott. Ing. G. Pulli, Dott. Ing. C. Sugarani

IL PROGETTISTA:  
Elena Bartolucci  
Ordine degli Ingegneri della Prov. di Perugia n° A3217

IL GEOLOGO:  
Dott. Geol. Giorgio Cerquiglini  
Ordine dei Geologi della Regione Umbria n°108

IL R.U.P.  
Dott. Ing. Antonio Citarella

INGEGNERI DELLA PROVINCIA DI PERUGIA  
Dott. Ing. Filippo Pambianco  
Ordine degli Ingegneri della Prov. di Perugia n° A1373

INGEGNERE  
Vladimiro ROTISCIANI  
DOTTOR IN INGEGNERIA  
MARIO GRANIERI  
SETTORE CIVILE E AMBIENTALE  
SETTORE INDUSTRIALE  
SETTORE DELL'INFORMAZIONE

IL COORDINATORE PER LA SICUREZZA IN FASE DI PROGETTAZIONE:  
Dott. Ing. Filippo Pambianco  
Ordine degli Ingegneri della Prov. di Perugia n° A1373

PROTOCOLLO DATA

13.IDRAULICA

Planimetria idraulica Lotto 3

CODICE PROGETTO		NOME FILE		REVISIONE	SCALA:
PROGETTO	LIV. PROG. N. PROG.	T03-ID01-IDR-PP01-C			
DPUC0149	D 21	CODICE ELAB. T03ID01IDRPP01		C	1.2.000
REV.	DESCRIZIONE	DATA	REDATTO	VERIFICATO	APPROVATO
C	Revisione a seguito di seconda istruttoria ANAS	GIU 24	A. Ancona	F. Macchioni	N. Granieri
B	Revisione a seguito istruttoria ANAS	APR 24	A. Ancona	F. Macchioni	N. Granieri
A	Emissione	SETT 23	A. Ancona	F. Macchioni	N. Granieri