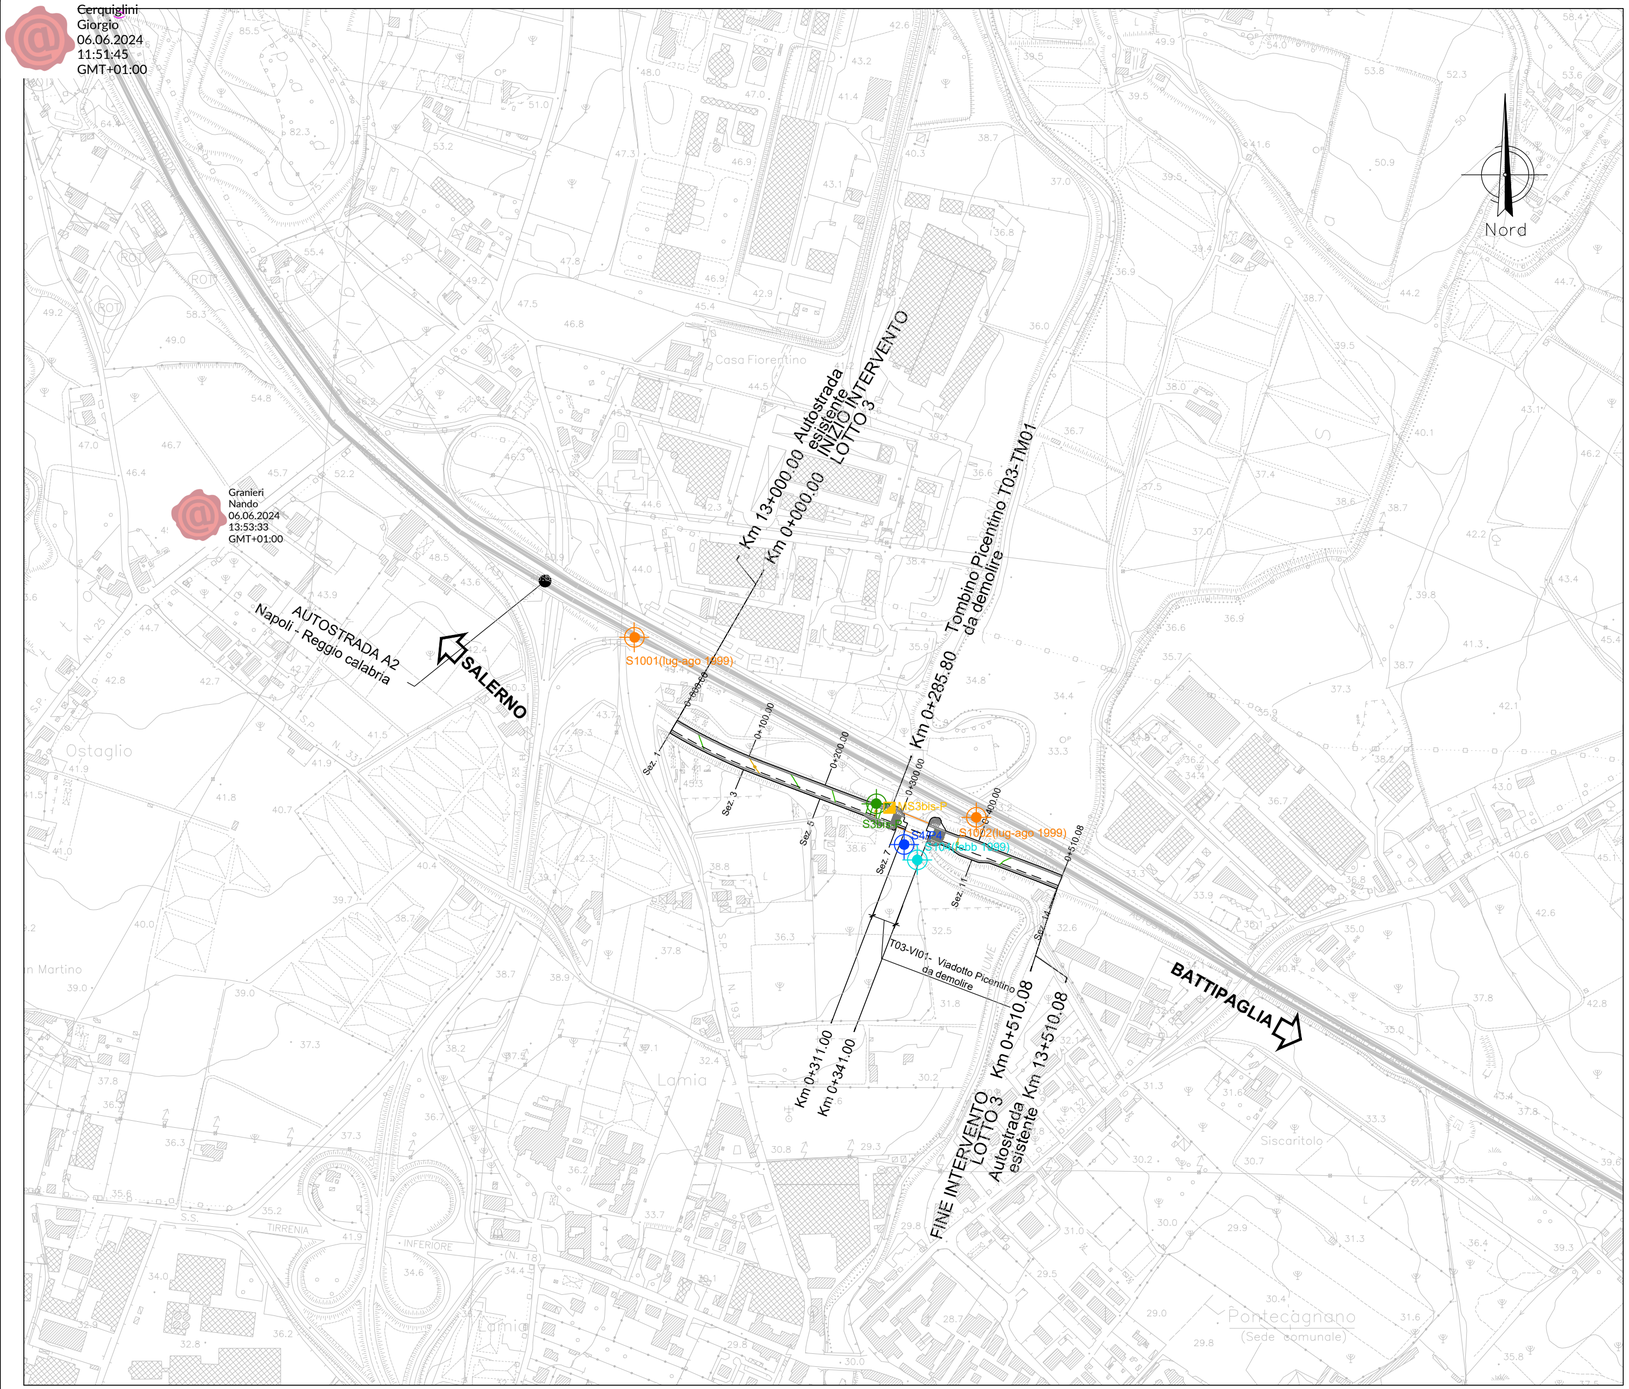

CAMPAGNA INDAGINI GEOGNOSTICHE MARZO 1997

S4/P4 (00.00) — Sondaggio Geognostico attrezzato con piezometro a tubo aperto — Quota rilevata (s.l.m.)

CAMPAGNA INDAGINI GEOGNOSTICHE GENNAIO-FEBBRAIO 1999

Sn° (00.00) — Sondaggio Geognostico — Quota rilevata (s.l.m.)

CAMPAGNA INDAGINI GEOGNOSTICHE LUGLIO-AGOSTO 1999

Sn° (00.00) — Sondaggio Geognostico — Quota rilevata (s.l.m.)

Sn-P (00.00) — Sondaggio Geognostico attrezzato con piezometro — Quota rilevata (s.l.m.)

Mn° — Prospezione MASW

anas GRUPPO FS ITALIANE

Direzione Tecnica

AUTOSTRADA A2 DEL MEDITERRANEO

Interventi per la rinaturalizzazione o il riutilizzo dei tratti campani dismessi con particolare riferimento ai lotti fra il km 8+000 e il km 13+000 e fra il km 36+000 e il km 53+000

PROGETTO DEFINITIVO

COD. UC149

PROGETTAZIONE: ATI SINTAGMA - GDG - ICARIA

IL RESPONSABILE DELL'INTEGRAZIONE DELLE PRESTAZIONI SPECIALISTICHE:
Dott. Ing. Nando Granieri
Ordine degli Ingegneri della Prov. di Perugia n° A351

IL PROGETTISTA:
Dott. Geol. Giorgio Cerquiglini
Ordine dei Geologi della Regione Umbria n°108

IL GEOLOGO:
Dott. Geol. Giorgio Cerquiglini
Ordine dei Geologi della Regione Umbria n°108

Il R.U.P.
Dott. Ing.
Antonio Citarella

IL COORDINATORE PER LA SICUREZZA IN FASE DI PROGETTAZIONE:
Dott. Ing. Filippo Pambianco
Ordine degli Ingegneri della Prov. di Perugia n° A1373

IL GRUPPO DI PROGETTAZIONE:

MANDATARIA: sintagma

Dott.Ing. N.Granieri
Dott.Ing. V.Truffini
Dott.Arch. A.Bracchini
Dott.Ing. F.Durastanti
Dott.Ing. E.Bartolocci
Dott.Geol. G.Cerquiglini
Geom. S.Scopetta
Dott.Ing. L.Dinelli
Dott.Ing. L.Nani
Dott.Ing. F.Pambianco
Dott.Agr. F.Berti Nulli
Dott.Ing. F.Negozio
Geom. C.Calcina
Dott.Ing. F.Rolini
Dott.Ing. E.Santucci

MANDANTI: GEOTECHNICAL DESIGN GROUP — ICARIA società di ingegneria

Dott. Ing. D.Carlaccini
Dott. Ing. S.Sacconi
Dott. Ing. M.Boldorini
Dott. Geol. L.Casaburi
Dott. Ing. C.Consorti

Dott. Ing. V.Rotisciani
Dott. Ing. F.Macchioni
Geom. C.Vischini
Dott. Ing. V.Piumno
Dott. Ing. G.Pulli
Geom. C.Sugaroni

INGEGNERI DELLA PROVINCIA DI PERUGIA — ORDINE DEGLI INGEGNERI — Sezione A — A351 — DOTTORE INGEGNERE — NANDO GRANIERI — SETTORE CIVILE E AMBIENTALE — SETTORE INDUSTRIALE — SETTORE DELL'INFORMAZIONE

ORDINE DEI GEOLOGI — DOTT. GEOLOGO — CERQUIGLINI GIORGIO — ALBO 108 — REGIONE UMBRIA

PROTOCOLLO | DATA

02.GEOLOGIA
02.03 INDAGINI GEOGNOSTICHE

Planimetria Ubicazione indagine Lotto 3

CODICE PROGETTO (PROGETTO / LIV. PROG. / N. PROG.)	NOME FILE	REVISIONE	SCALA:
DPUC0149 D 21	T03-SG01-GEO-PU01-B CODICE ELAB. T03SG01GEOPU01	B	1:5000

REV.	DESCRIZIONE	DATA	REDATTO	VERIFICATO	APPROVATO
B	Revisione a seguito istruttoria ANAS	APR 2024	L. Casaburi	G. Cerquiglini	N. Granieri
A	Emissione	OTT 23	L. Casaburi	G. Cerquiglini	N.Granieri