


PLANIMETRIA DI PROGETTO LOTTO 4  
Scala 1:5000

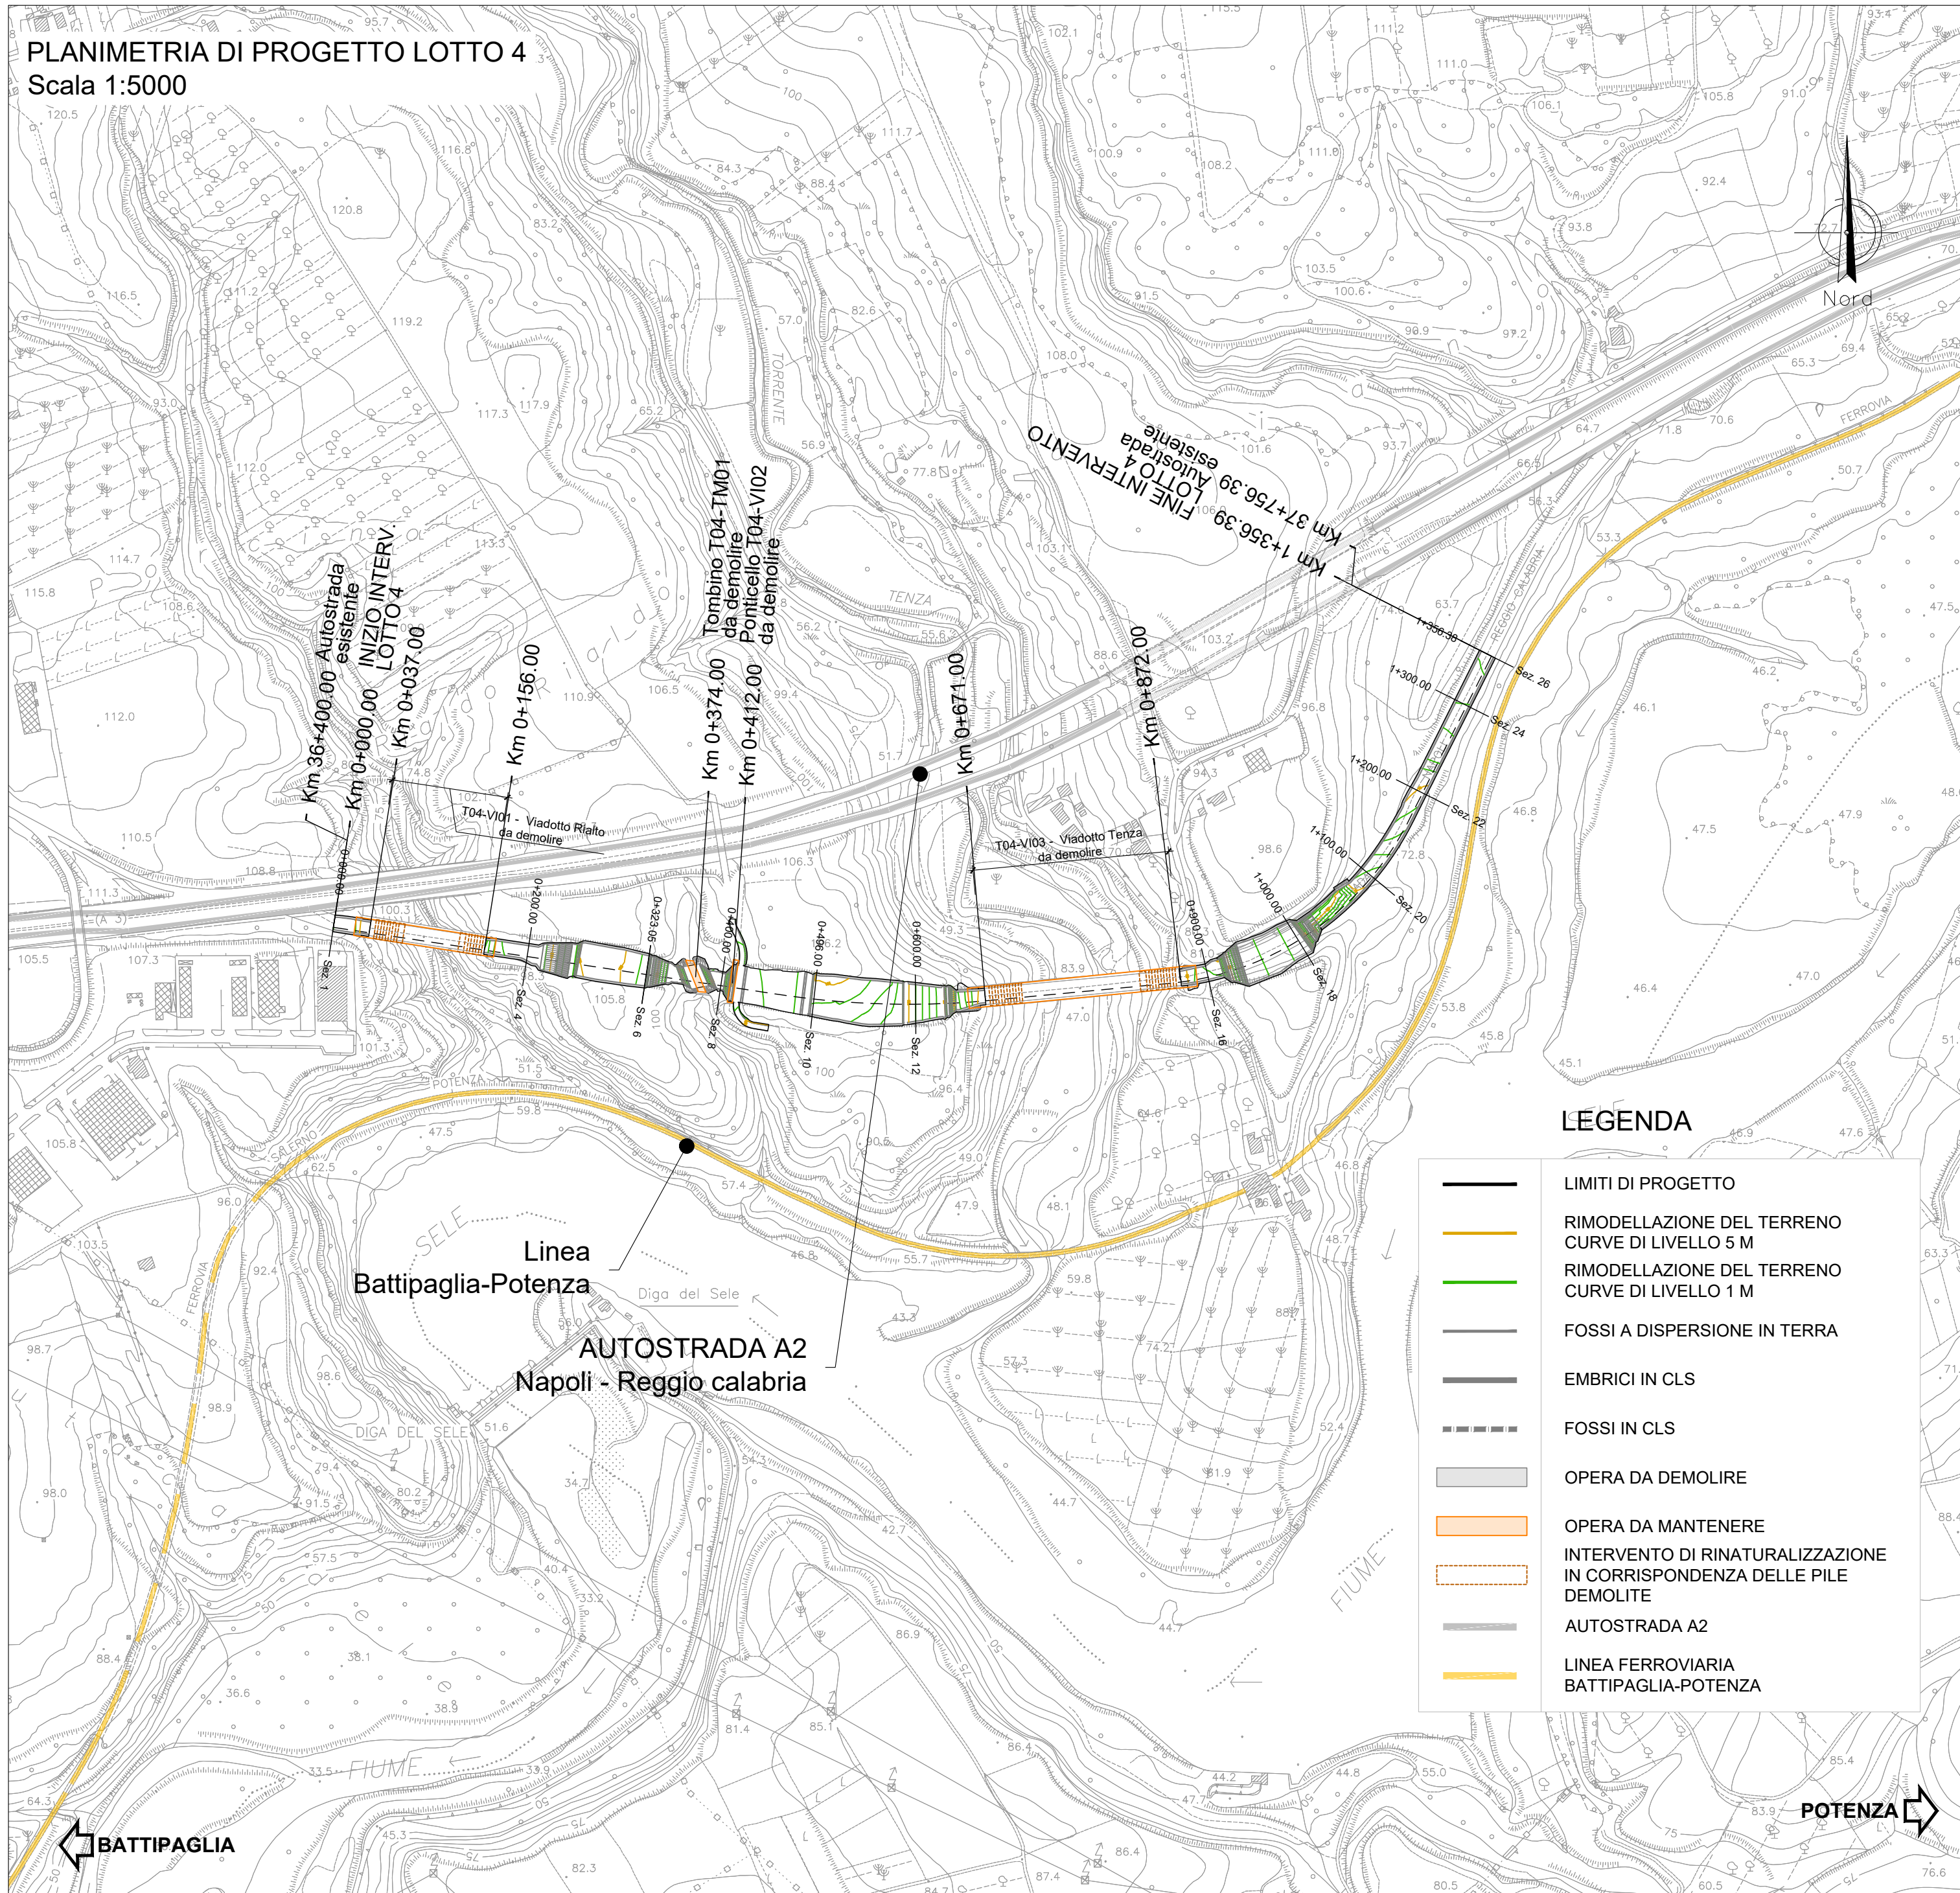

**LEGENDA**

|  |  |
|--|--|
|  | LIMITI DI PROGETTO   |
|  | RIMODELLAZIONE DEL TERRENO CURVE DI LIVELLO 5 M                        |
|  | RIMODELLAZIONE DEL TERRENO CURVE DI LIVELLO 1 M                        |
|  | FOSSI A DISPERSIONE IN TERRA   |
|  | EMBRICI IN CLS   |
|  | FOSSI IN CLS   |
|  | OPERA DA DEMOLIRE  |
|  | OPERA DA MANTENERE   |
|  | INTERVENTO DI RINATURALIZZAZIONE IN CORRISPONDENZA DELLE PILE DEMOLITE |
|  | AUTOSTRADA A2  |
|  | LINEA FERROVIARIA BATTIPAGLIA-POTENZA                                  |



Direzione Tecnica

**AUTOSTRADA A2 DEL MEDITERRANEO**  
Interventi per la rinaturalizzazione o il riutilizzo dei tratti campani dismessi con particolare riferimento ai lotti fra il km 8+000 e il km 13+000 e fra il km 36+000 e il km 53+000

PROGETTO DEFINITIVO COD. UC149

PROGETTAZIONE: ATI SINTAGMA - GDG - ICARIA

|  |   |
|--|---|
| <p>IL RESPONSABILE DELL'INTEGRAZIONE DELLE PRESTAZIONI SPECIALISTICHE:<br/>Dott. Ing. Nando Granieri<br/>Ordine degli Ingegneri della Prov. di Perugia n° A351</p> | <p>IL GRUPPO DI PROGETTAZIONE:<br/>MANDATARIA: <b>Sintagma</b><br/>MANDANTI: <b>GEOTECHNICAL DESIGN GROUP</b> e <b>ICARIA</b> società di ingegneria</p>       |
| <p>IL PROGETTISTA:<br/>Elena Bartolucci<br/>Ordine degli Ingegneri della Prov. di Perugia n° A3217</p>   | <p>IL GEOLOGO:<br/>Dott. Geol. Giorgio Cerquiglini<br/>Ordine dei Geologi della Regione Umbria n° 108</p>   |
| <p>IL R.U.P.<br/>Dott. Ing. Antonio Citarella</p>  | <p>IL COORDINATORE PER LA SICUREZZA IN FASE DI PROGETTAZIONE:<br/>Dott. Ing. Filippo Pambianco<br/>Ordine degli Ingegneri della Prov. di Perugia n° A1373</p> |
| <p>PROTOCOLLO</p>  | <p>DATA</p>   |

00.ELABORATI GENERALI  
00.01 INQUADRAMENTO DELL'OPERA

Planimetria su cartografia Lotto 4

|                 |                |          |           |               |
|-----------------|----------------|----------|-----------|---------------|
| CODICE PROGETTO | NOME FILE      |          | REVISIONE | SCALA:        |
| PROGETTO        | LIV. PROG.     | N. PROG. |           |               |
| DPU0149         | D              | 21       | A         | 1:5000        |
|                 | CODICE ELAB.   |          |           |               |
|                 | T04EG01GENPL01 |          |           |               |
| A               | Emissione      | OTT 23   | C.Calcina | E. Bartolucci |
| REV.            | DESCRIZIONE    | DATA     | REDATTO   | VERIFICATO    |
|                 |                |          |           | APPROVATO     |