


ETTomETRICHE

Profilo: PS04\_DX  
Scala : 2000:2000  
Q.Rif. : 40.00

NUMERO SEZIONE
DISTANZE PROGRESSIVE
DISTANZE PARZIALI
QUOTE TERRENO
QUOTE PROGETTO
QUOTE STRADA DA DEMOLIRE
DIFFERENZA QUOTE

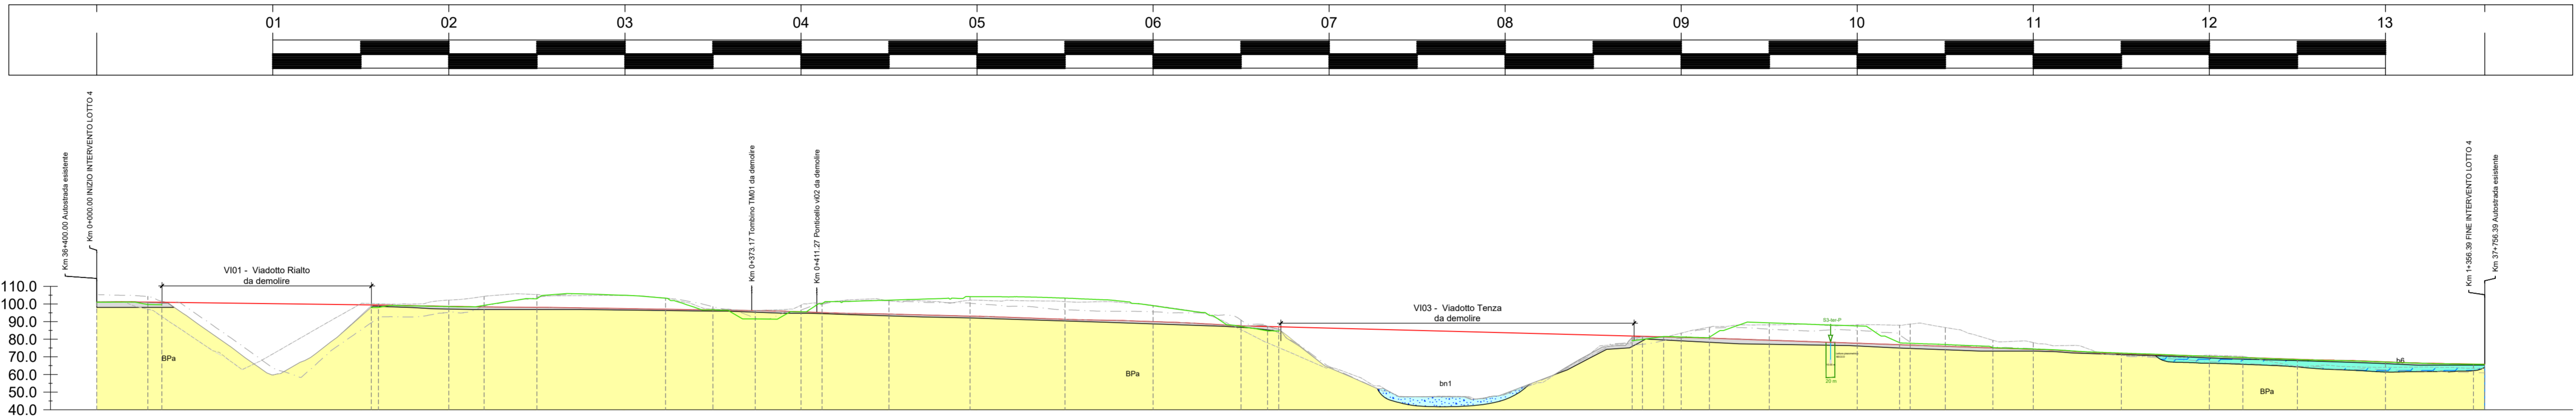

1	1:1 2	3	3.1	4	4.1	5	6	7	7a	8	8a	9	10	11	12	13	13.1 14	15	15.1 15.2 16	16.1	17	18	18.1 18a	19	19.1	20	21	22	22.1	23	24	25	26				
0+000.00	0+037.01	0+155.93	0+200.00	0+250.00	0+323.05	0+350.00	0+400.00	0+450.00	0+486.00	0+550.00	0+600.00	0+650.00	0+671.42	0+872.11	0+900.00	0+950.00	0+980.00	1+000.00	1+020.00	1+050.00	1+100.00	1+150.00	1+200.00	1+250.00	1+300.00	1+350.00	1+356.38										
29.00	8.91	118.91	4.07	40.00	20.00	30.00	73.05	26.95	24.00	26.00	12.00	38.00	46.00	54.00	50.00	50.00	15.00	64.2	200.69	5.89	12.00	10.00	16.00	34.00	50.00	24.00	6.00	20.00	27.00	23.00	50.00	50.00	19.00	31.00	50.00	50.00	6.38
101.10	100.82	99.02	98.69	98.32	97.01	96.61	96.28	95.55	94.27	93.11	91.28	90.00	87.65	85.75	80.93	81.33	81.07	80.05	79.47	77.73	76.90	76.89	75.99	75.05	74.25	71.97	70.28	69.64	68.59	67.19	65.92	65.53					
101.10	101.00	97.99	98.53	98.21	103.28	96.67	96.36	95.60	102.20	104.19	103.33	99.02	87.25	84.65	81.80	81.34	81.07	80.05	79.48	81.80	81.54	81.07	77.01	75.05	74.25	71.97	70.28	69.64	68.59	67.19	65.92	65.53					
101.10	101.00	99.44	98.69	98.32	97.01	96.61	96.28	95.55	94.27	93.11	91.28	90.00	87.65	85.75	81.80	81.34	81.07	80.05	79.48	77.73	76.90	76.89	75.99	75.05	74.25	71.97	70.28	69.64	68.59	67.19	65.92	65.53					
-0.10	-1.45	-1.45	-0.16	0.09	6.27	0.07	-4.78	0.05	7.93	11.08	12.05	9.02	-0.40	-2.41	-2.59	0.24	0.24	0.04	9.81	9.80	1.18	1.02	1.02	0.27	0.20	0.17	0.02	-0.02	-0.12	-0.14	-0.09	-0.10					

### LEGENDA

**ASPETTI LITOLOGICI**

**DEPOSITI CONTINENTALI DEL PLIO- QUATERNARIO**

- h** Deposito Antropico
- b<sub>g</sub>** Coltri Eluvio-Colluviale
- bn1** Deposito Alluvionale Terrazzato
- BPp** Sedimenti di ambiente fluviale: ghiaie sabbiose, sabbie e peliti sabbiose con frazione grossolana poligenica ed eterometrica.
- BPb** Lateralemente passano a depositi di piana alluvionale e di piana costiera e transizionale a marino costituiti da sabbie ghiaiose; a luoghi frazione piroclastica ed episodi pedogenetici (BPb).

**ASPETTI STRUTTURALI**

- Limite Geologico

**CAMPAGNA INDAGINI GEOGNOSTICHE 2023**

- Sn-P (00.00)** Sondaggio Geognostico attrezzato con piezometro
- Piezometro di Casagrande

**Sanas** GRUPPO FS ITALIANE

**Direzione Tecnica**

## AUTOSTRADA A2 DEL MEDITERRANEO

**Interventi per la rinaturalizzazione o il riutilizzo dei tratti campani dismessi con particolare riferimento ai lotti fra il km 8+000 e il km 13+000 e fra il km 36+000 e il km 53+000**

**PROGETTO DEFINITIVO** COD. UC149

**PROGETTAZIONE: ATI SINTAGMA - GDG - ICARIA**

IL RESPONSABILE DELL'INTEGRAZIONE DELLE PRESTAZIONI SPECIALISTICHE: Dott. Ing. Nando Graneri

IL GRUPPO DI PROGETTAZIONE: SINTAGMA, DESIGN GROUP, ICARIA

IL PROGETTISTA: Dott. Geol. Giorgio Cerquiglini

IL GEOLOGO: Dott. Geol. Giorgio Cerquiglini

IL COORDINATORE PER LA SICUREZZA IN FASE DI PROGETTAZIONE: Dott. Ing. Filippo Pambianco

**02.GEOLOGIA**  
**02.01. ELABORATI GENERALI GEOLOGIA**  
**Profilo geologico Lotto 4**

CODICE PROGETTO: DPUC0149  
NOME FILE: 104-GE01-GE0-FG01-B  
REVISIONE: B  
SCALA: 1:2000

REV.	DESCRIZIONE	DATA	REDATTO	VERIFICATO	APPROVATO
B	Revisione a seguito istruttoria ANAS	APR 2024	L. Casaburi	G. Cerquiglini	N. Graneri
A	Emissione	OTT 23	L. Casaburi	G. Cerquiglini	N. Graneri