Cerquiglini
Giorgio
06.06.2024
11:51:45
GMT+01:00

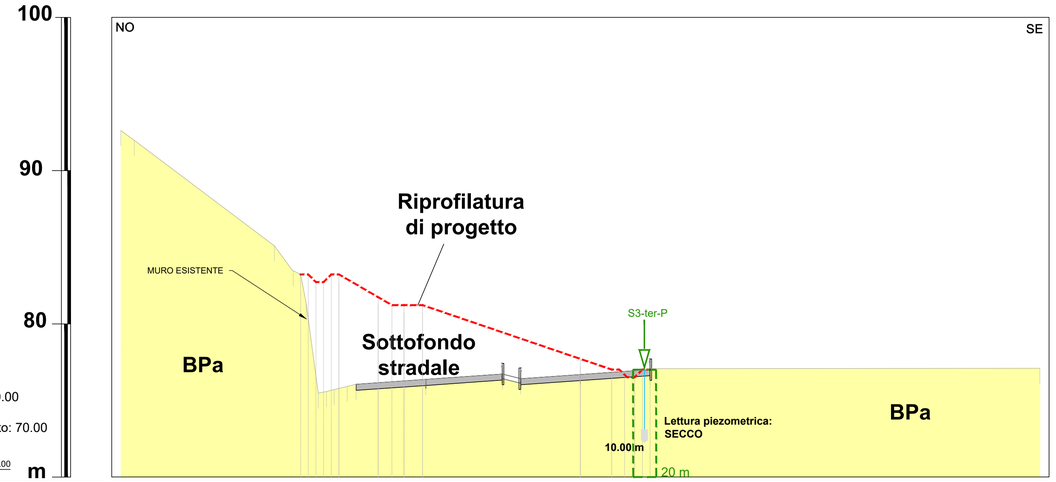

Sezione I
Viabilità principale
Progressiva: 1+030.00
Scala: 1:200
Quota di Riferimento: 70.00

| | | |