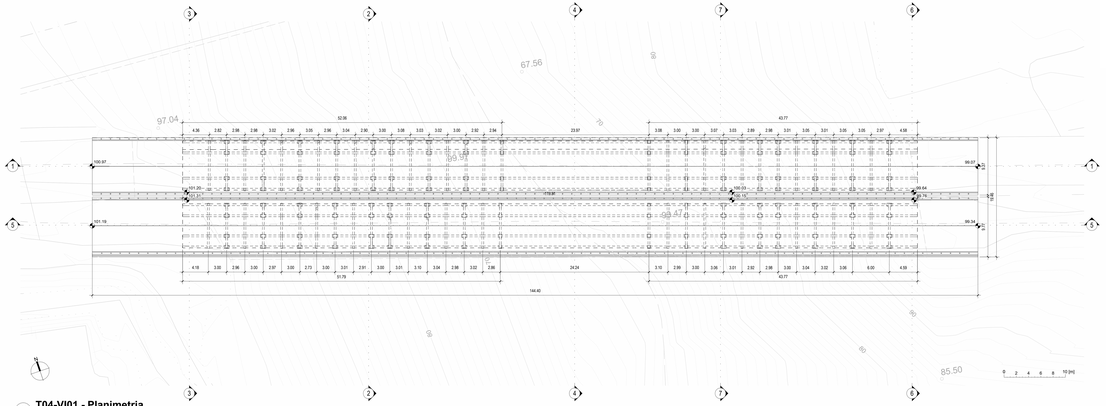

P1 T04-VI01 - Planimetria
1 : 200

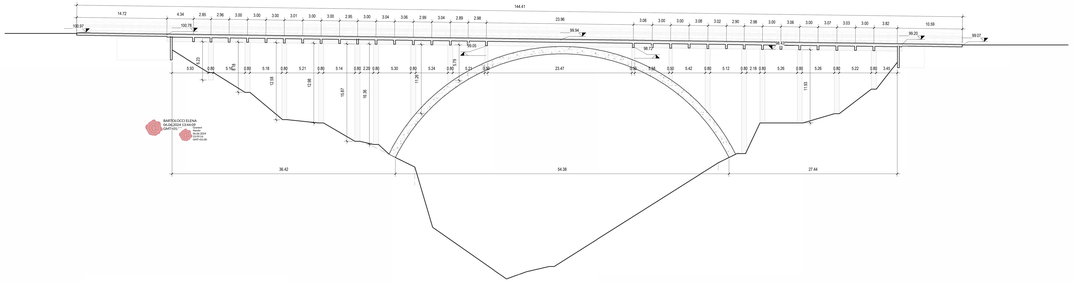

1 T04-VI01 - Sezione Longitudinale
1 : 200

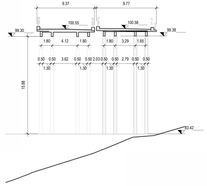

2 T04-VI01 - Sezione Trasversale
1 : 200

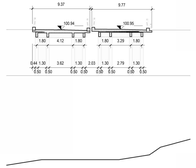

3 T04-VI01 - Sezione Trasversale
1 : 200

P2 T04-VI01 - Ortofoto
1 : 200

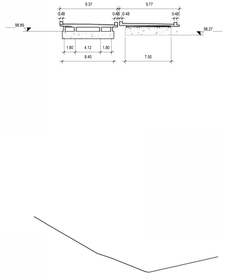

4 T04-VI01 - Sezione Trasversale
1 : 200

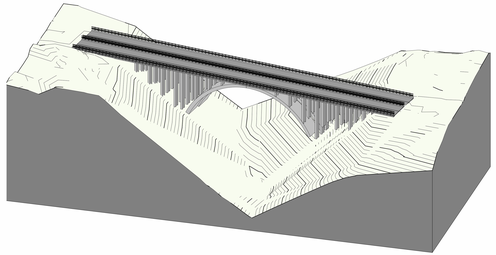

GRUPPO FS ITALIANE

Direzione Tecnica

AUTOSTRADA A2 DEL MEDITERRANEO

Interventi per la rinaturalizzazione o il riutilizzo dei tratti campani dismessi con particolare riferimento ai lotti fra il km 6+000 e il km 13+000 e fra il km 36+000 e il km 53+000

PROGETTO DEFINITIVO

UC149

PROGETTAZIONE: ATI - SINTAGMA – GDG – ICARIA

IL RESPONSABILE DELL'INTEGRAZIONE DELLE PRESTAZIONI SPECIALISTICHE:
Dott. Ing. Massimo Ciuffetelli
Ordine degli Ingegneri della Prov. di Perugia n° A201

IL PROGETTISTA:
Ordine degli Ingegneri della Prov. di

IL GEOLOGO:
Dott. Geol. Massimo Cerquiglini
Ordine dei Geologi della Regione Umbria n°168

IL R.U.P.:
Dott. Ing.
Antonio Ciavarella

COORDINATORE PER LA SICUREZZA IN FASE DI PROGETTAZIONE:
Dott. Ing. Filippo Pambianco
Ordine degli Ingegneri della Prov. di Perugia n° A1273

IL GRUPPO DI PROGETTAZIONE:
MANDATARIA
Sintagma
MANDANTI
GEOTECHNICAL DESIGN GROUP
ICARIA

Dott. Ing. G. Fiorani
Dott. Ing. M. Lupi
Dott. Ing. R. Bugatti
Dott. Arch. A. Pascucci
Dott. Ing. V. Piunno
Dott. Ing. M. Ricci
Dott. Ing. C. Cecchini
Dott. Ing. F. Pambianco
Dott. Geol. F. Ciuffetelli
Dott. Ing. V. Gioiella
Dott. Ing. L. Rosati
Dott. Ing. A. Vitale
Dott. Ing. C. Mancini
Dott. Ing. A. Pascucci
Dott. Ing. A. Bagnato
Dott. Ing. S. Sangiorgi
Dott. Ing. G. Ottaviani
Dott. Ing. V. Piunno
Dott. Ing. M. Rossi
Dott. Ing. L. Fidanzio
Dott. Geol. G. Cerquiglini
Dott. Ing. C. Cecchini
Dott. Ing. F. Pambianco
Dott. Ing. P. Chiarini
Dott. Ing. D. Lo Presti
Dott. Ing. O. Pallara
Dott. Ing. S. Sangiorgi
Dott. Ing. G. Fiorani
Dott. Ing. M. Lupi
Dott. Ing. A. Bagnato
Dott. Ing. G. Ottaviani
Dott. Ing. M. Rossi
Dott. Ing. L. Fidanzio
Dott. Ing. F. Giagnoni

ORDINE DEGLI INGEGNERI DELLA PROVINCIA DI PERUGIA
Dott. Ing. Massimo CIUFFETELLI
Settore - Civile e Ambientale
Sez. A
N° 1201

ORDINE DEGLI INGEGNERI DELLA PROVINCIA DI PERUGIA
Dott. Ing. Filippo PAMBIANCO
Settore - Civile e Ambientale
Sez. A
N° 1273

PROTOCOLLO | DATA

14.STRUTTURE
14.01 VIADOTTI
14.01.04 VIADOTTO VI01-LOTTO4
Tavola descrittiva dell'opera - Tav. 1 di 2

CODICE PROGETTO				NOME FILE		REVISIONE	SCALA:
PROGETTO	LIV. PROG.	N. PROG.					
DPUC0149	D	21		CODICE ELAB. T04VI01STR01		B	Varie

REV.	DESCRIZIONE	DATA	REDATTO	VERIFICATO	APPROVATO
B	Revisione a seguito istruttoria Anas				
A	Emissione				