


IMPIANTO AGRIVOLTAICO MANCIANO 24.48 MW
CABINA STOCCAGGIO MATERIALE
 DIMENSIONI IN m / NON SCALA

DETTAGLIO MAGLIA DI TERRA DI CABINA
 NO SCALA

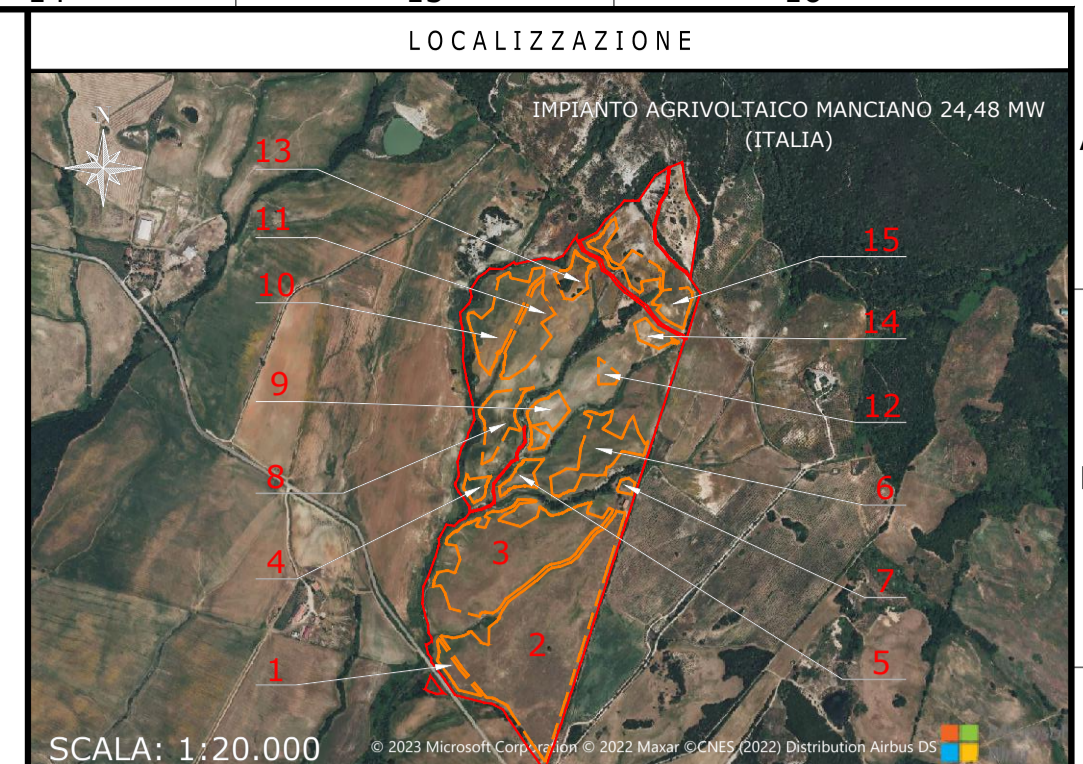

NOTE / TIMBRI

PROGETTISTI
 Ingegnere
 Michele Di stefano
 (per NRG Plus Italia S.r.l.)
 mdistefano@nrgplus.global

Responsabile tecnico
 Ingegnere
 Maurizio De Donno
 (per NRG Plus Italia S.r.l.)
 mdedonno@nrgplus.global

IL PROMOTORE:

LEGENDA

- LIMITE LOTTO
- PV AREA
- 1-2-... IDENTIFICAZIONE AREA MODULI FOTVOLTAICI

| REV | DATA | DESCRIZIONE | PREP. | DISEG. | VERIF. | APPR. |
|-----|----------|----------------------|-------|--------|--------|-------|
| 1 | 14/05/24 | EMISSIONE POSTERIORE | H.M | R.S | A.M | M.DD |
| 0 | 26/05/23 | EMISSIONE FINALE | E.G | R.S | A.M | M.DD |
| A | 27/04/23 | EMISSIONE INIZIALE | E.G | R.S | A.M | M.DD |

IL PROMOTORE:
ARNG SOLAR VI
 Sede legale: Viale Giorgio Ribotta 21
 Eurosky Tower - Int. 0B3, 00144
 ROMA
 PEC: arngsolar6@pec.it
 P.IVA 02352340687
 Codice Cliente:

PROGETTO:
IMPIANTO AGRIVOLTAICO MANCIANO 24.48 MW

DOCUMENTI:
CABINA STOCCAGGIO MATERIALE

| LOCALIZZAZIONE | | INFORMAZIONE DI PROGETTO | | FASE | |
|---------------------|------------------|--------------------------|--------------------------------|----------|------|
| CITTA': MANCIANO | SORGENTE: SOLARE | AREA[m²]: 46,97 | | | |
| PROVINCIA: GROSSETO | PAC[MW]: 24,48 | GCR[%]: 52,97 | | PERMESSI | |
| REGIONE: TOSCANA | PDC[MWp]: 27,55 | | | | |
| COORDINATE | | DETTAGLI DI PROGETTO | | | |
| LAT: 42.46° | N.PAN: 39.928 | N.INV: 95 | PITCH[m]: 4.50 | | |
| LONG: 11.59° | P.PAN[Wp]: 690 | P.INV[kVA]: 330/300 | N.STR: 1.249 (1P28) 354 (1P14) | | |
| ALT[m]: 129 | STRU: TRACKER | INCL: +6° | | | |
| NOME | | REGISTRAZIONE | FIRMA | DATA | |
| PREPARATO | - | - | - | 14/05/24 | |
| DISEGNATO | - | - | - | 14/05/24 | |
| VERIFICATO | - | - | - | 14/05/24 | |
| APPROVATO | - | - | - | 14/05/24 | |
| TAVOLA No | SCALA | IMPIANTO | D. T. S. I. DOC. | REV. | FASE |
| 1 DI 1 | NON SCALA | | | | EMI. |