

PLANIMETRIA CATASTALE

1:2.000

PLANIMETRIA CTR

1:2.000

LEGENDA

- NUOVA LINEA IN CAVO INTERRATO MT
- LINEA AEREA NUDA MT DA DEMOLIRE
- LINEA AEREA NUDA MT ESISTENTE DA MANTENERE
- AREA STAZIONE ELETTRICA 380/150 kV CASAMASSIMA
- AREA STAZIONE ELETTRICA 150/36 kV CASAMASSIMA
- STRADA ACCESSO SE 380/150 kV CASAMASSIMA
- COMUNE DI CASAMASSIMA - FOGLIO 48
- COMUNE DI CASAMASSIMA - FOGLIO 38
- COMUNE DI ACQUAVIVA DELLE FONTI - FOGLIO 32




Handwritten signature of the engineer.

POSA DI N° 1 CAVO MT

STRADA STERRATA O TERRENO AGRICOLO

Posa di n° 1 cavo MT su strada sterrata o terreno agricolo (Norme CEI 11-17)

Canalizzazione Tipo A
(profondità di posa 0,60 ÷ 1,00)

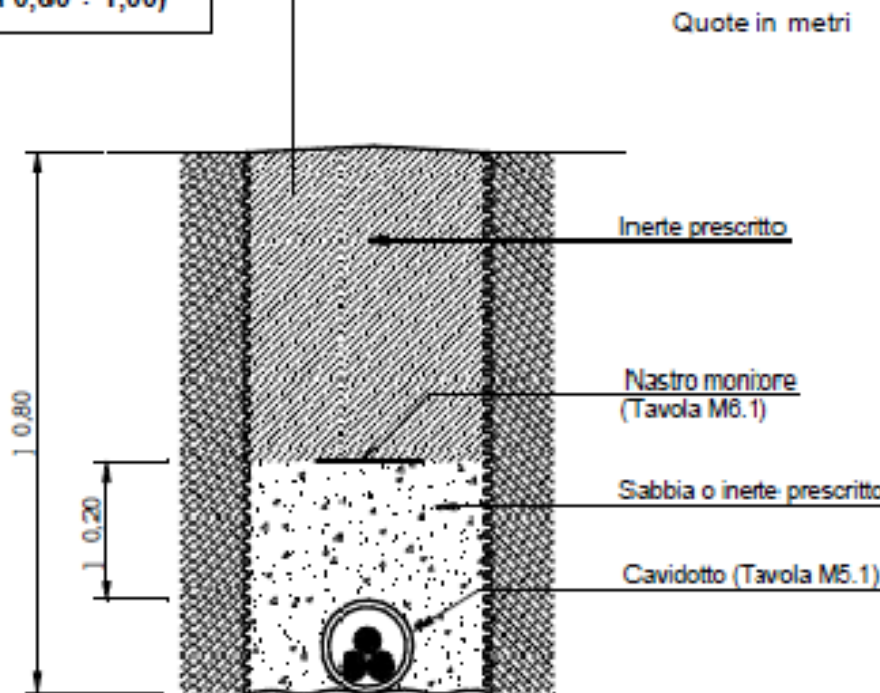

		<i>Scatolista</i>		<i>B. S.</i>	
B	5.5.2023	034	013	093	Revisione come da richieste capofila
A	21.4.2023	107	013	093	Emissione per autorizzazione
REVISIONE	DATA	ELABORATO	VERIFICATO	APPROVATO	DESCRIZIONE
COMMITTENTE					IMPIANTO
FLYNIS PV 34 SRL Via Cappuccio, 12 20123 - Milano (MI)					SE 380/150/36 kV CASAMASSIMA
INGEGNERIA & COSTRUZIONI					TITOLO
BRULLI trasmissione					DETTAGLIO SPOSTAMENTO LINEA MT
SCALA	FORMATO		FOGLIO / DI		N. DOCUMENTO
-	A1		1 / 1		7 4 4 1 4 B