


LEGENDA ELEMENTI 36 kV	
	TRASFORMATORE DI NEUTRO (TN)
	RESISTENZA DI NEUTRO (RN)
	INTERRUTTORE ESTRAIBILE MOTORIZZATO
	SEZIONATORE PRESENZA TENDINE
	TV CON FUSIBILE
	SCARICATORE
	SEZIONATORE DI TERRA
	TERMINALI CAUS-UNA

LEGENDA ELEMENTI 150 kV	
	TRASFORMATORE 150 kVA - 150/75 kV
	SCARICATORE
	TA a 3 MAGLI
	INTERRUTTORE ESTRAIBILE MOTORIZZATO
	TV - TV CAPACITIVO
	REATTORE
	SEZIONATORE MOTORIZZATO
	SEZIONATORE DI TERRA MOTORIZZATO
	TERMINALI CAUS-UNA

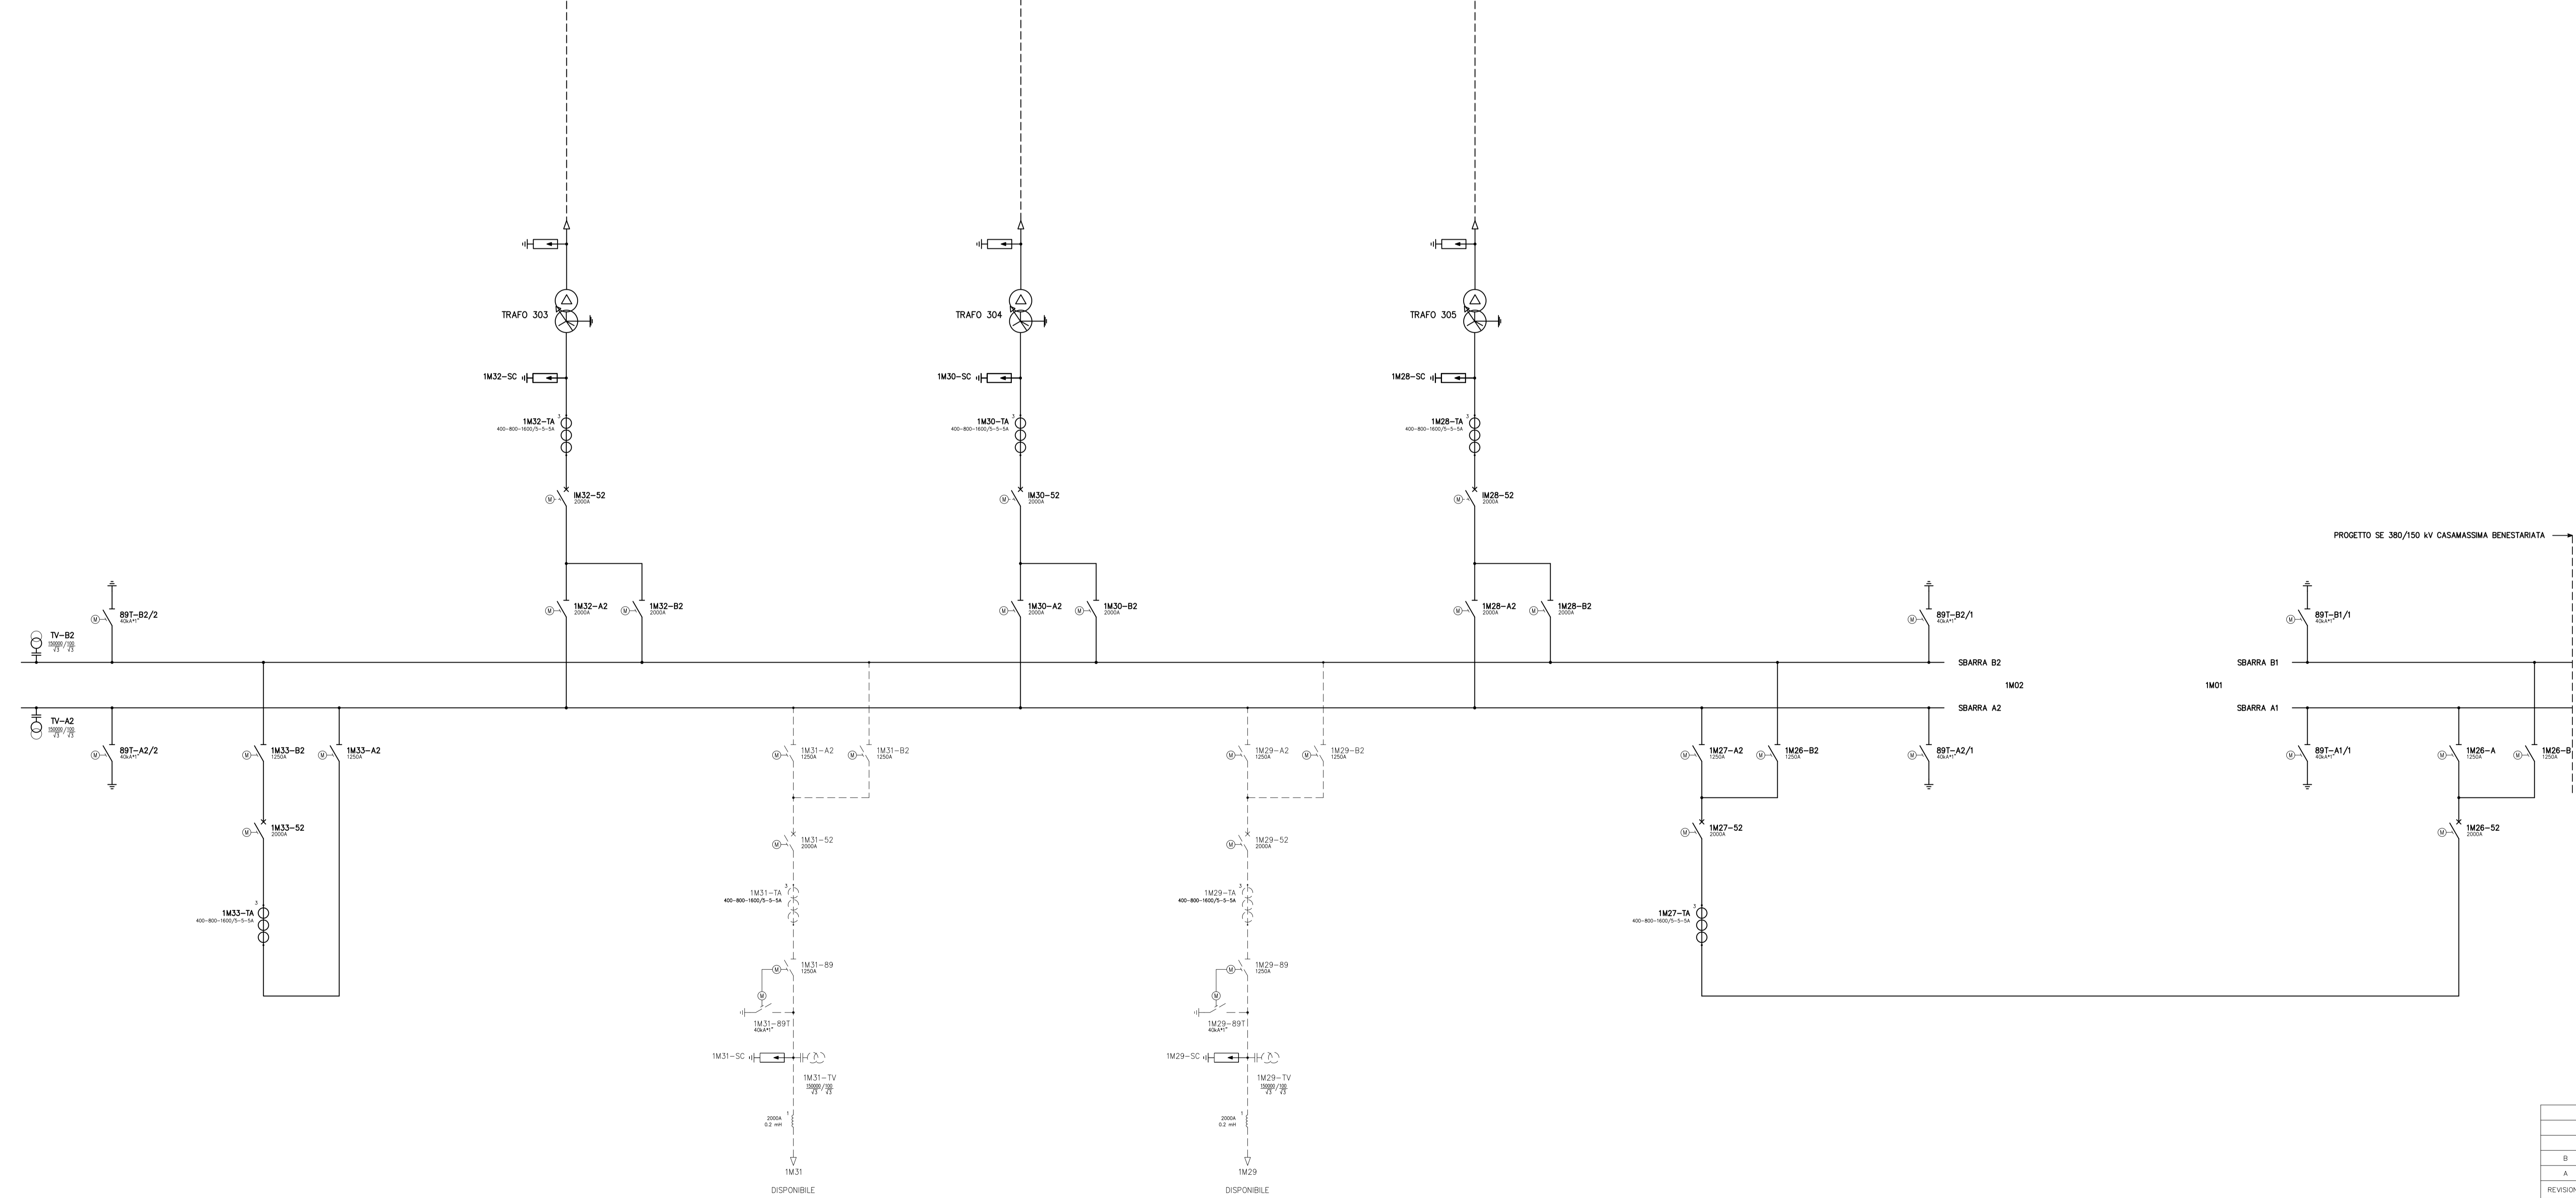

REVISIONE	DATA	ELABORATO	VERIFICATO	APPROVATO	DESCRIZIONE
B	23.8.2023	106	013	057	Rivoluzione come da richiesta di integrazioni Terra 15.6.2023
A	20.4.2023	106	013	093	Emissione per autorizzazione

INIZIATIVA & COORDINAZIONE: **BRULLI** Trasmissione
 TITOLO: SCHEMA UNIFILARE AT
 SCALA: A0
 FOGLIO / DI: 1 / 1
 N. DOCUMENTO: 7 4 4 5 1 A