


PIANTA FONDAZIONI
SCALA 1:100


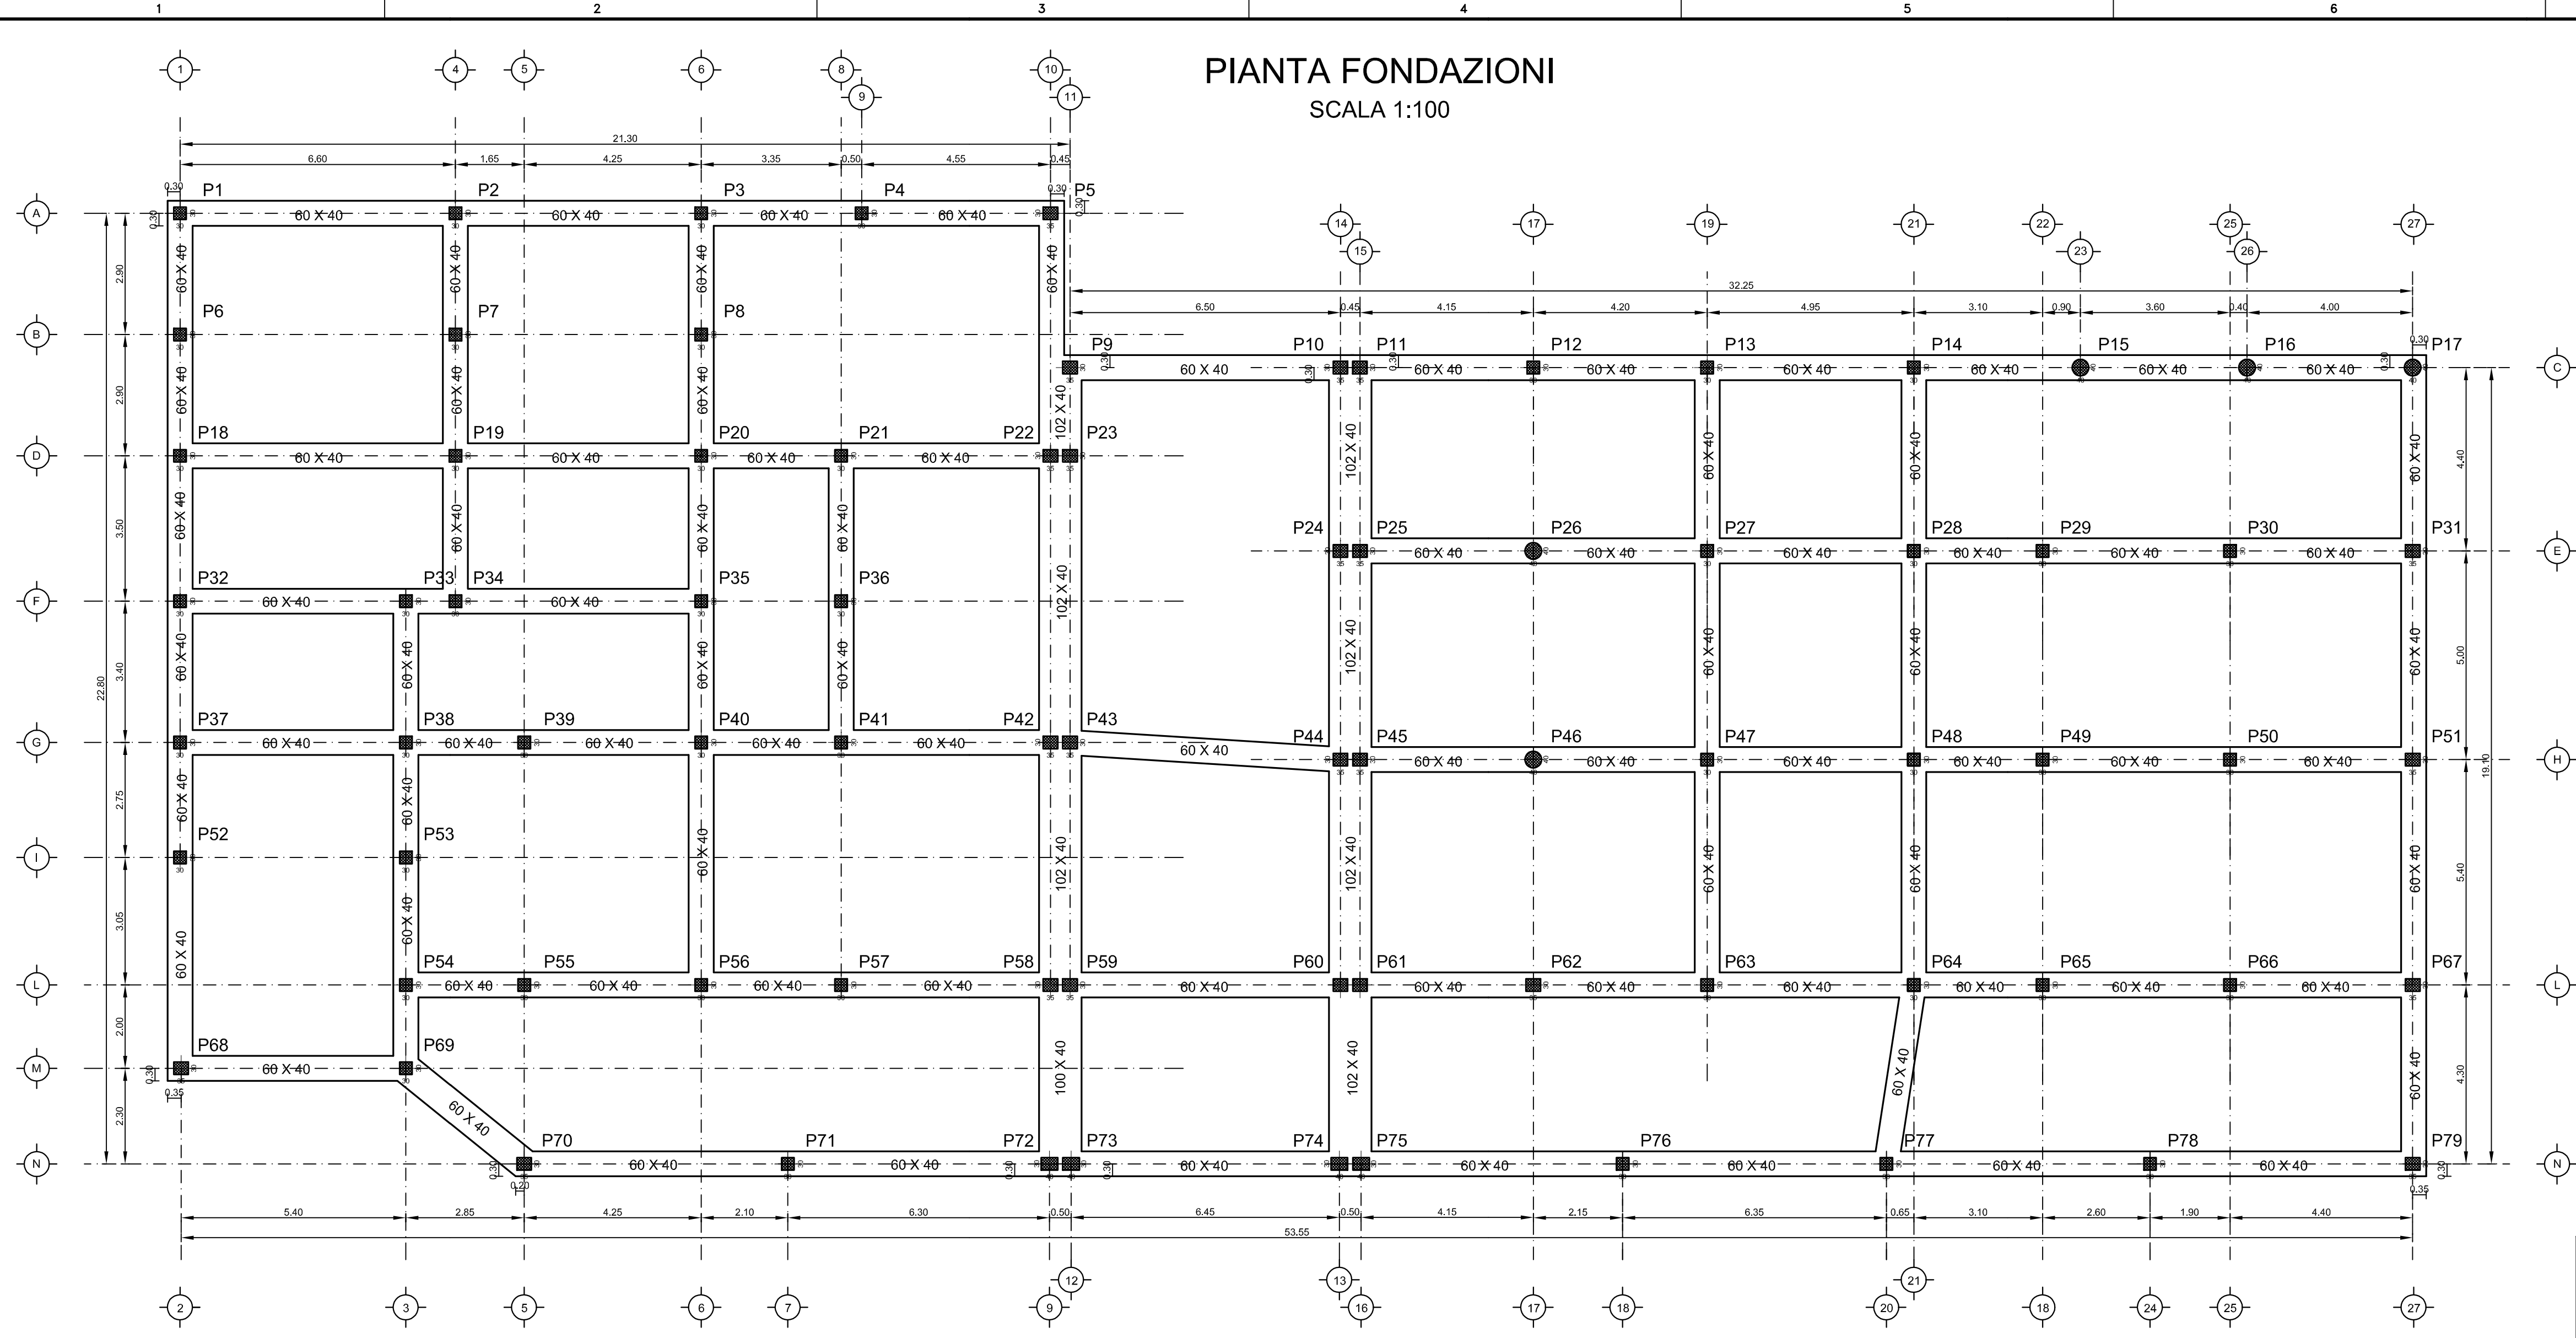


PRESCRIZIONI

Materiali

Rck magrone di fondazione ≥ 15 MPa
 Rck opere di fondazione ≥ 25 MPa
 Acciaio FeB 44k


SEZIONE TRAVE DI FONDAZIONE
SCALA 1:20

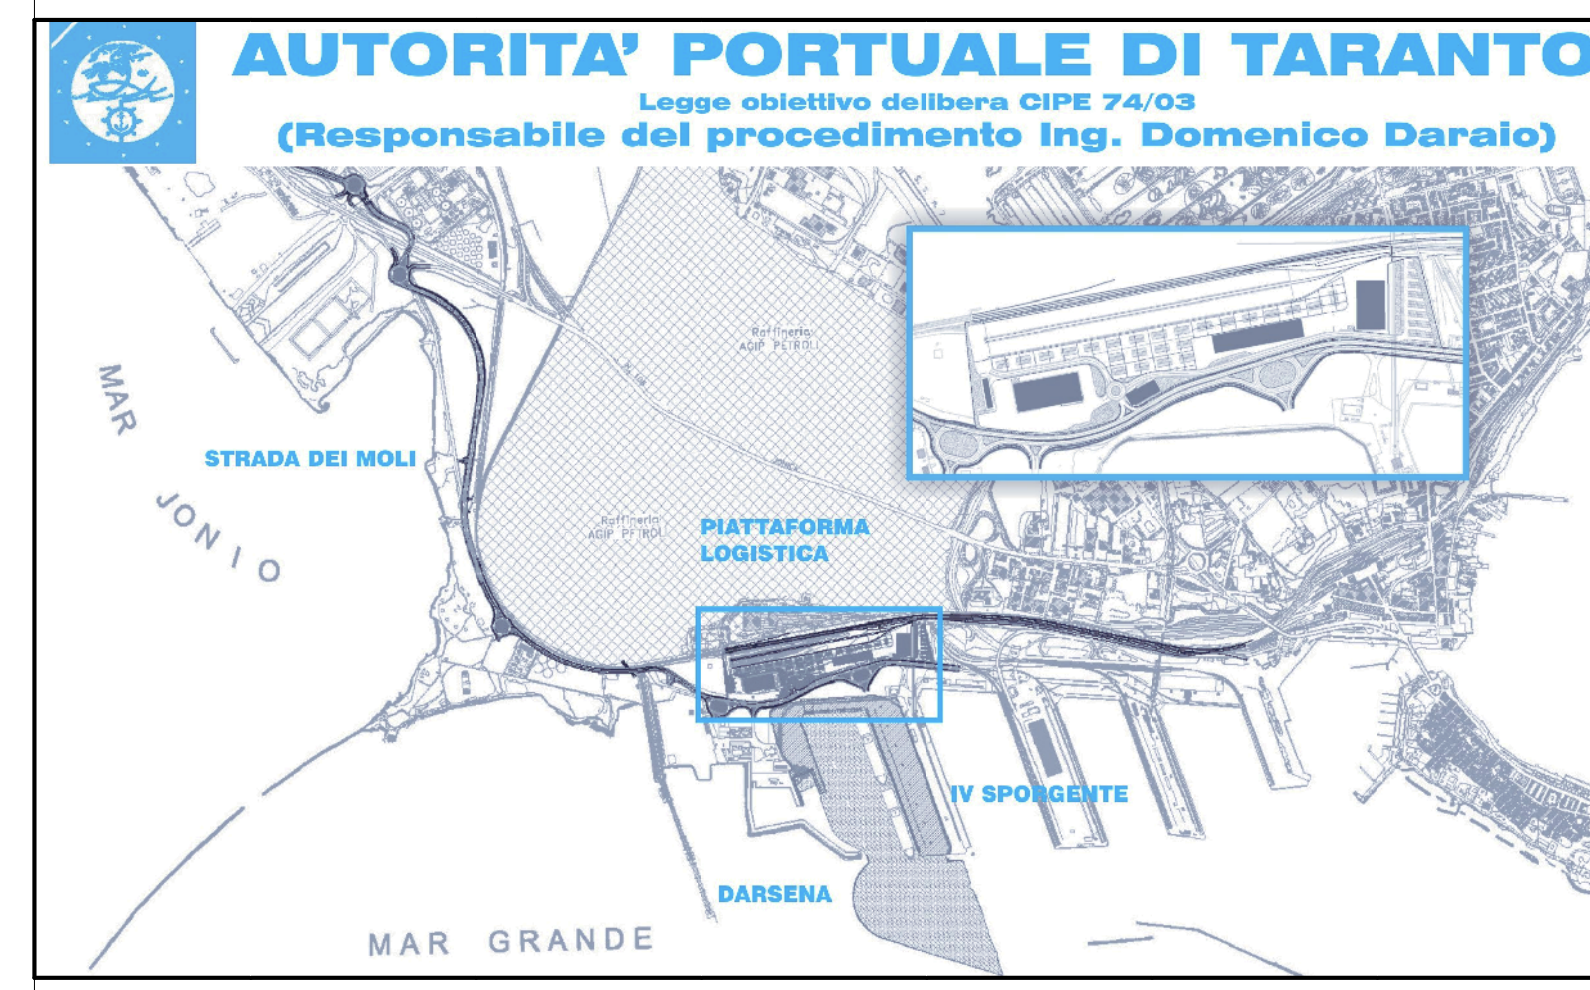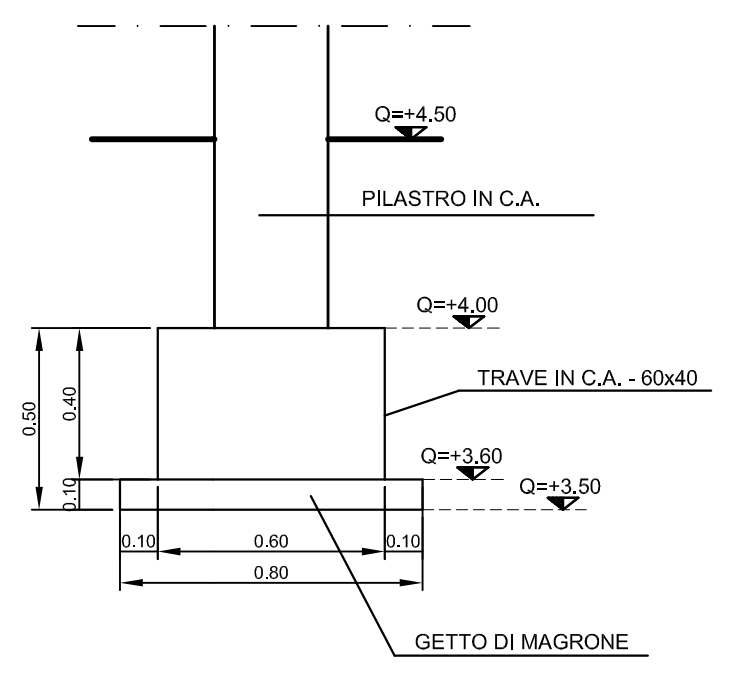

01	29-09-2006	Prima emissione	L.Soffi	A.Panizza	G.Geddo
00	31-05-2006	Emissione in bozza	L.Soffi	A.Panizza	G.Geddo
revisione	data	descrizione revisione	disegnato	verificato	approvato

SOCIETA' DI PROGETTO:

TARANTO LOGISTICA S.p.A.



AUTORITA' PORTUALE TARANTO

Progettista



Consulenti Progettisti



INGEGNERIA E SISTEMI



Il Direttore Tecnico
(Dott. Ing. Andrea PANIZZA)

PIASTRA PORTUALE DI TARANTO

Disegno n° 123-700 [E] [1] [U.C.G.] [S] [4.0.4]

**PROGETTO DEFINITIVO
PIATTAFORMA LOGISTICA
CASA CUSTODE, RISTORO E SERVIZI
CARPENTERIA FONDAZIONI**