



REGIONE SICILIA
 PROVINCIA DI CALTANISSETTA
 COMUNE DI GELA



PROGETTO DI UN IMPIANTO AGRIVOLTAICO DA REALIZZARE NEL COMUNE DI GELA (CL)
 IN LOCALITÀ TIMPAZZO E DELLE RELATIVE OPERE DI CONNESSIONE DA REALIZZARE
 NEI COMUNI DI GELA (CL) E BUTERA(CL)

DI POTENZA PARI A **29.877,12 kWp**
 DENOMINATO "**GELA TIMPAZZO**"

PROGETTO DEFINITIVO

PARTICOLARI DI POSA ELETRODOTTI



IMPIANTO
 AGRIVOLTAICO
 AVANZATO

LAOR
 (Land Area
 Occupation Ratio)
19%

LIV. PROG.	COD. PRATICA TERNA	CODICE ELABORATO	TAVOLA	DATA	SCALA
PD	202202363	RS09EPD0009A1	TAV. 9	05/05/2024	1:200

REVISIONI

REV.	DATA	DESCRIZIONE	ESEGUITO	VERIFICATO	APPROVATO

RICHIEDENTE E PRODUTTORE

HF SOLAR 14 S.r.l.

Viale Francesco Scaduto n°2/D - 90144 Palermo (PA)

ENTE

FIRMA RESPONSABILE

PROGETTAZIONE
HORIZONFIRM

Ing. D. Siracusa
 Ing. A. Costantino
 Ing. C. Chiaruzzi
 Ing. G. Schillaci
 Ing. G. Buffa
 Ing. M.C. Musca

Arch. S. Martorana
 Arch. F. G. Mazzola
 Arch. A. Calandrino
 Arch. G. Vella
 Dott. Agr. B. Miciluzzo
 Dott. Biol. M. Casisa

HORIZONFIRM S.r.l. - Viale Francesco Scaduto n°2/D - 90144 Palermo (PA)


PROGETTISTA INCARICATO

FIRMA DIGITALE PROGETTISTA




FIRMA OLOGRAFA E TIMBRO
 PROGETTISTA


PARTICOLARE DI POSA DI ELETTRDOTTO A 36kV UNA TERNA

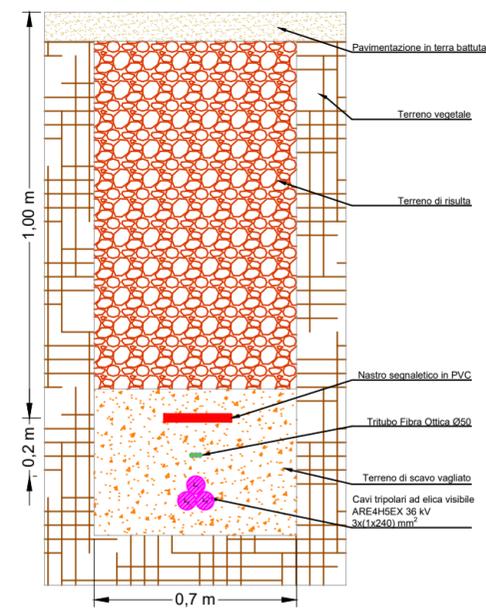

PARTICOLARE DI POSA DI ELETTRDOTTO A 36kV UNA TERNA

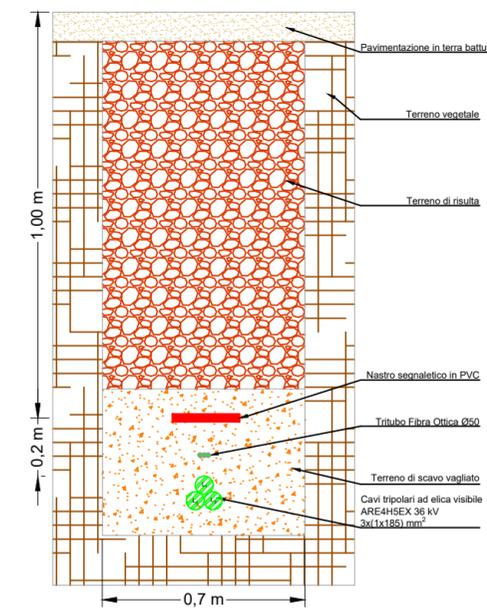

PARTICOLARE DI POSA DI DUE TERNE A 36 kV

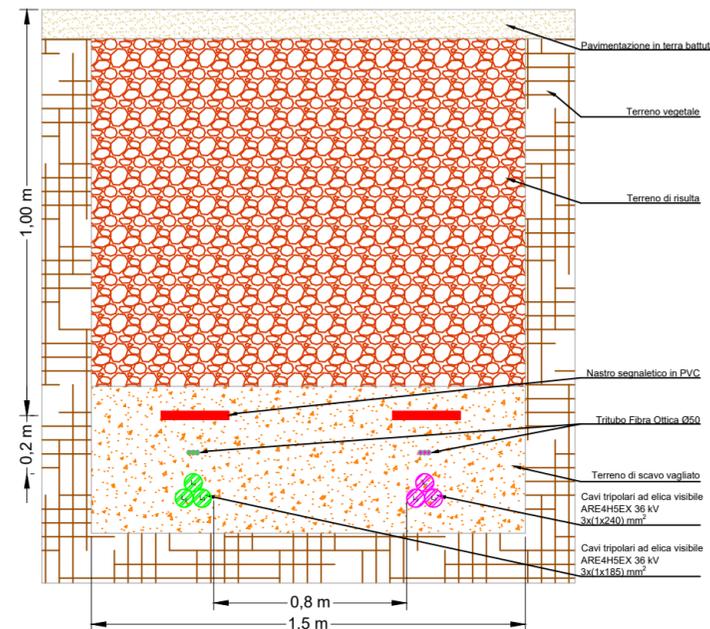

PARTICOLARE DI POSA DI UNA DORSALE A 36 kV IN USCITA
 DALLA CABINA DI RACCOLTA SU STRADA PUBBLICA

