


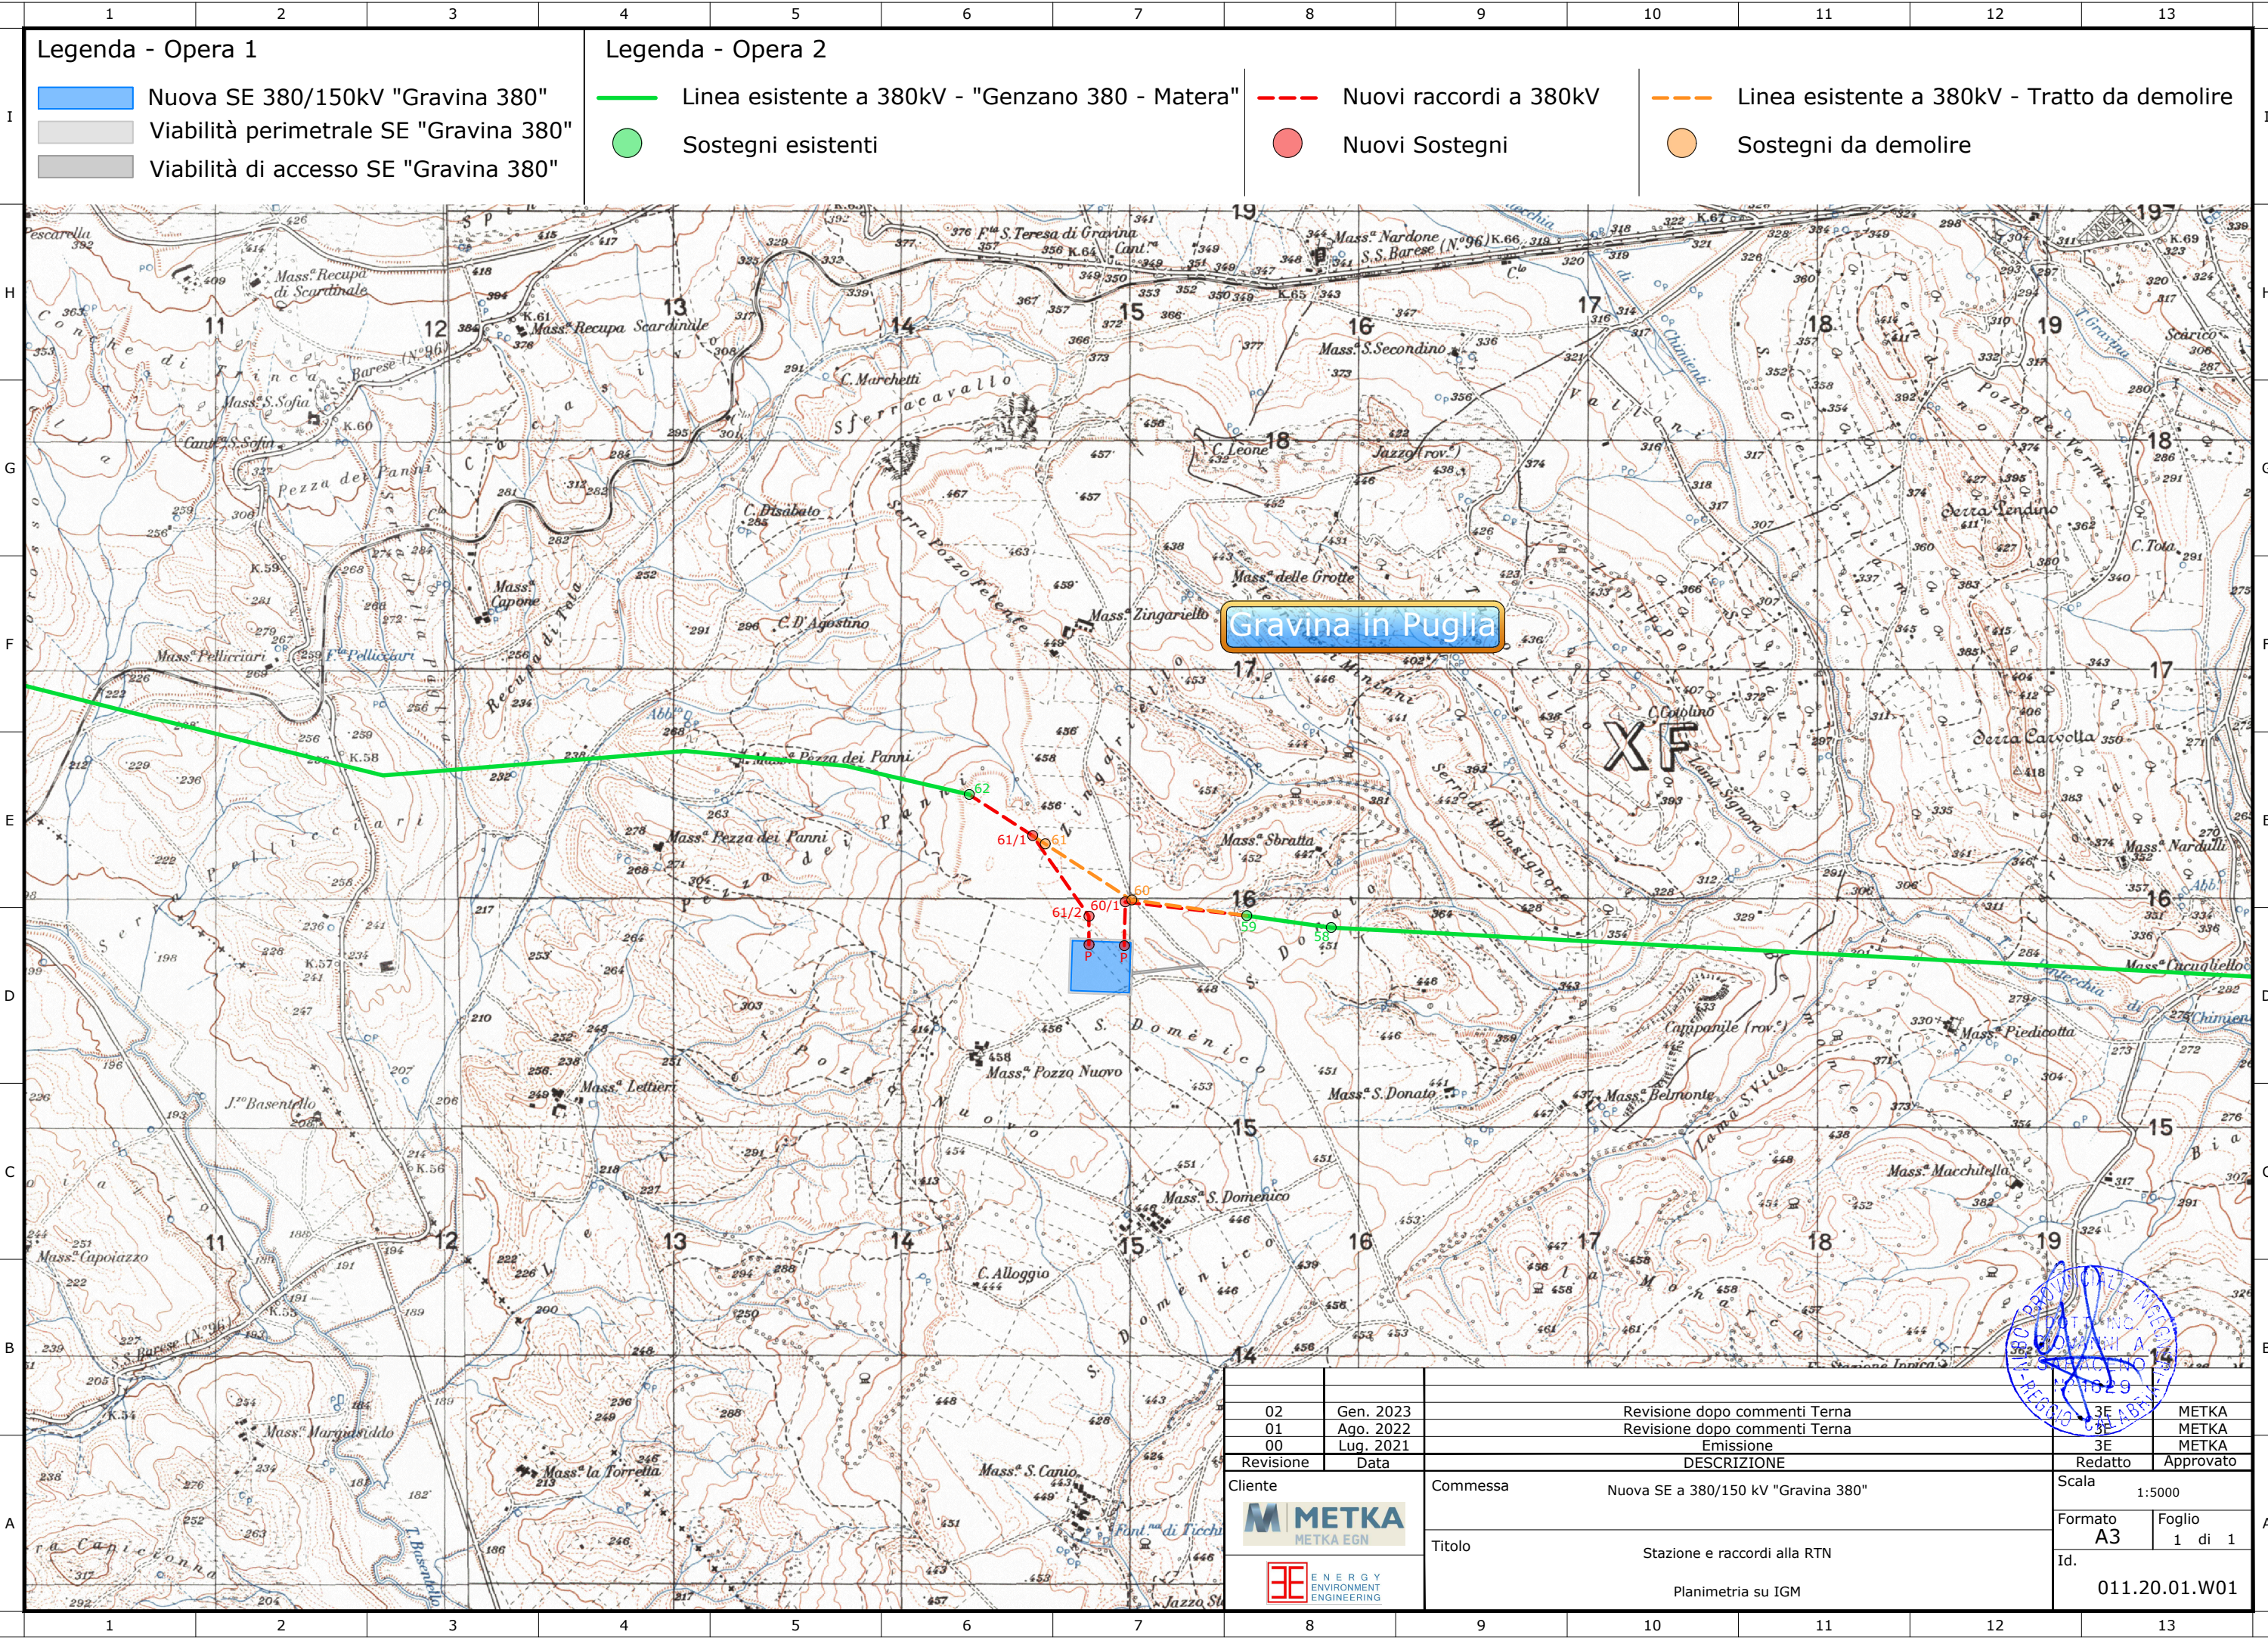

Legenda - Opera 1

- Nuova SE 380/150kV "Gravina 380"
- Viabilità perimetrale SE "Gravina 380"
- Viabilità di accesso SE "Gravina 380"

Legenda - Opera 2

- Linea esistente a 380kV - "Genzano 380 - Matera"
- Sostegni esistenti
- Nuovi raccordi a 380kV
- Nuovi Sostegni
- Linea esistente a 380kV - Tratto da demolire
- Sostegni da demolire

Gravina in Puglia

|                                |           |                                     |         |               |
|--------------------------------|-----------|-------------------------------------|---------|---------------|
| 02                             | Gen. 2023 | Revisione dopo commenti Terna       | 3E      | METKA         |
| 01                             | Ago. 2022 | Revisione dopo commenti Terna       | 3E      | METKA         |
| 00                             | Lug. 2021 | Emissione                           | 3E      | METKA         |
| Revisione                      | Data      | DESCRIZIONE                         | Redatto | Approvato     |
| Cliente                        |           | Commessa                            | Scala   |               |
| METKA EGN                      |           | Nuova SE a 380/150 kV "Gravina 380" | 1:5000  |               |
| Titolo                         |           | Stazione e raccordi alla RTN        | Formato | Foglio        |
| ENERGY ENVIRONMENT ENGINEERING |           | Planimetria su IGM                  | A3      | 1 di 1        |
|                                |           |                                     | Id.     | 011.20.01.W01 |