


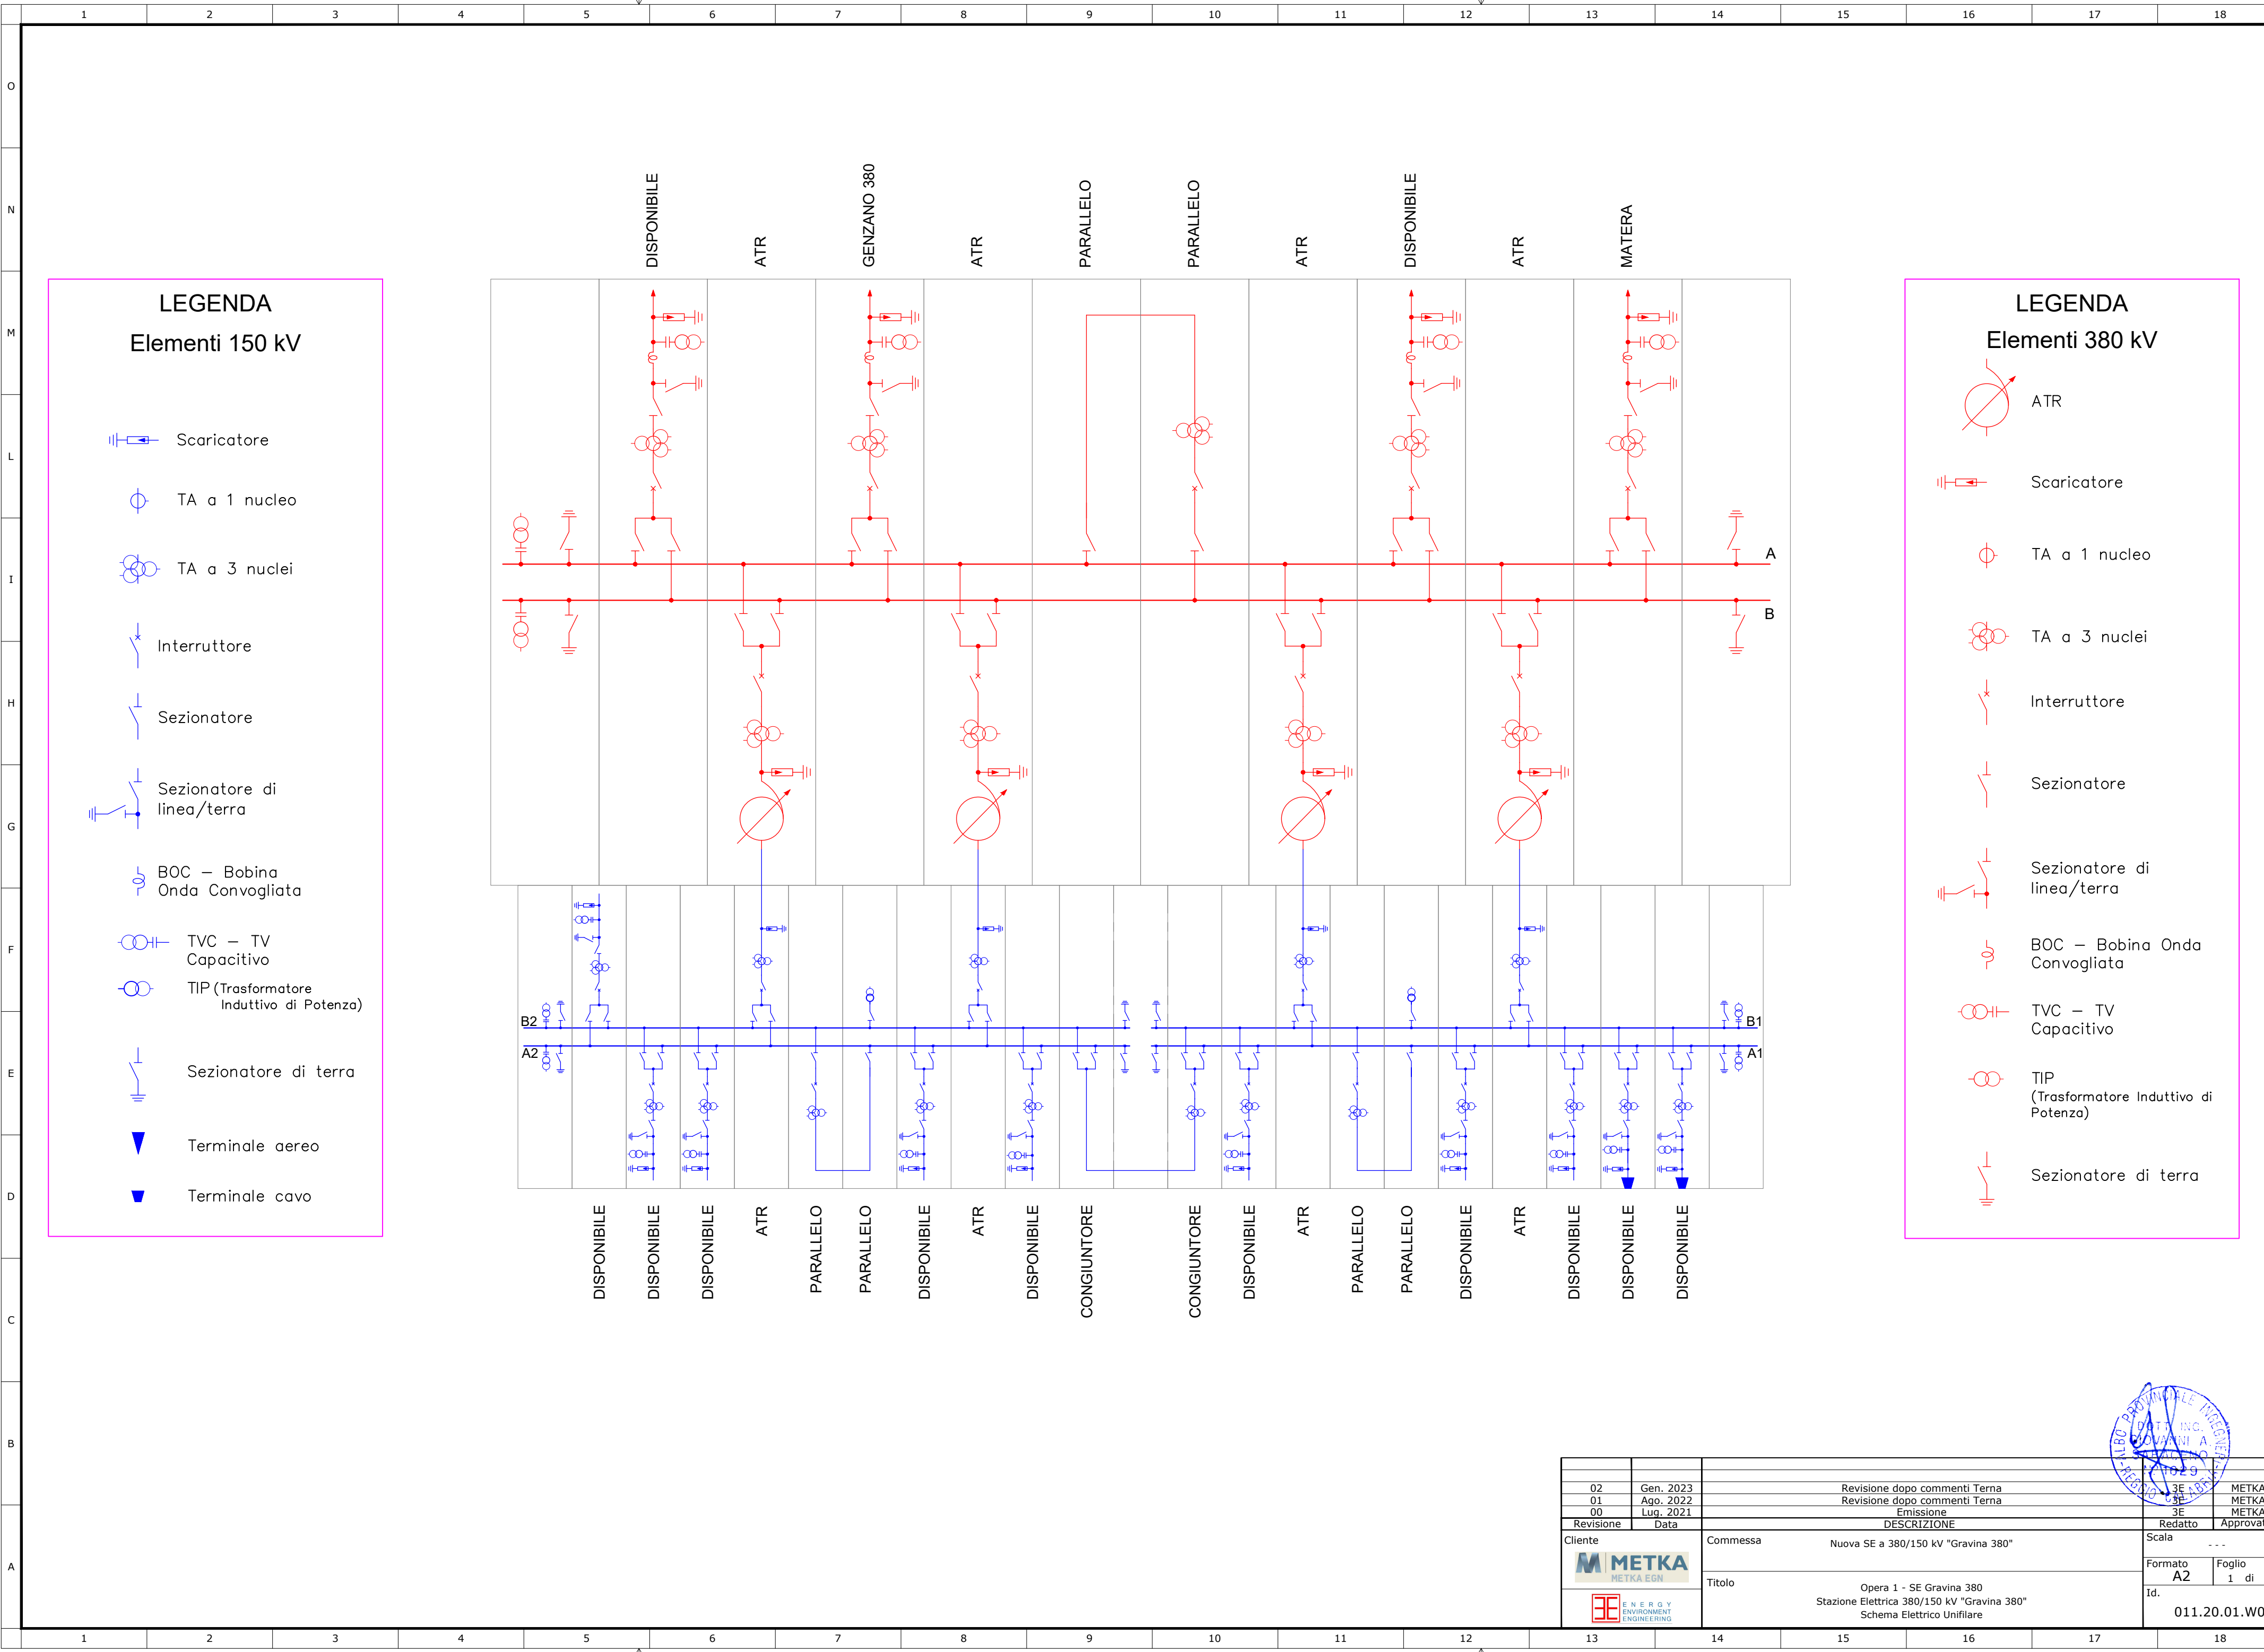

LEGENDA

Elementi 150 kV

Scaricatore

TA a 1 nucleo

TA a 3 nuclei

Interruttore

Sezionatore

Sezionatore di linea/terra

BOC – Bobina Onda Convogliata

TVC – TV Capacitivo

TIP (Trasformatore Induttivo di Potenza)

Sezionatore di terra

Terminale aereo

Terminale cavo

LEGENDA

Elementi 380 kV

ATR

Scaricatore

TA a 1 nucleo

TA a 3 nuclei

Interruttore

Sezionatore

Sezionatore di linea/terra

BOC – Bobina Onda Convogliata

TVC – TV Capacitivo

TIP (Trasformatore Induttivo di Potenza)

Sezionatore di terra

02	Gen. 2023		Revisione dopo commenti Terna	3E	METKA
01	Ago. 2022		Revisione dopo commenti Terna	3E	METKA
00	Lug. 2021		Emissione	3E	METKA
Revisione	Data	DESCRIZIONE		Redatto	Approvato
Cliente		Commessa		Scala	---
		Nuova SE a 380/150 kV "Gravina 380"		Formato	A2
		Titolo		Foglio	1 di 1
		Opera 1 - SE Gravina 380		Id.	011.20.01.W06
		Stazione Elettrica 380/150 kV "Gravina 380"			
		Schema Elettrico Unifilare			

