



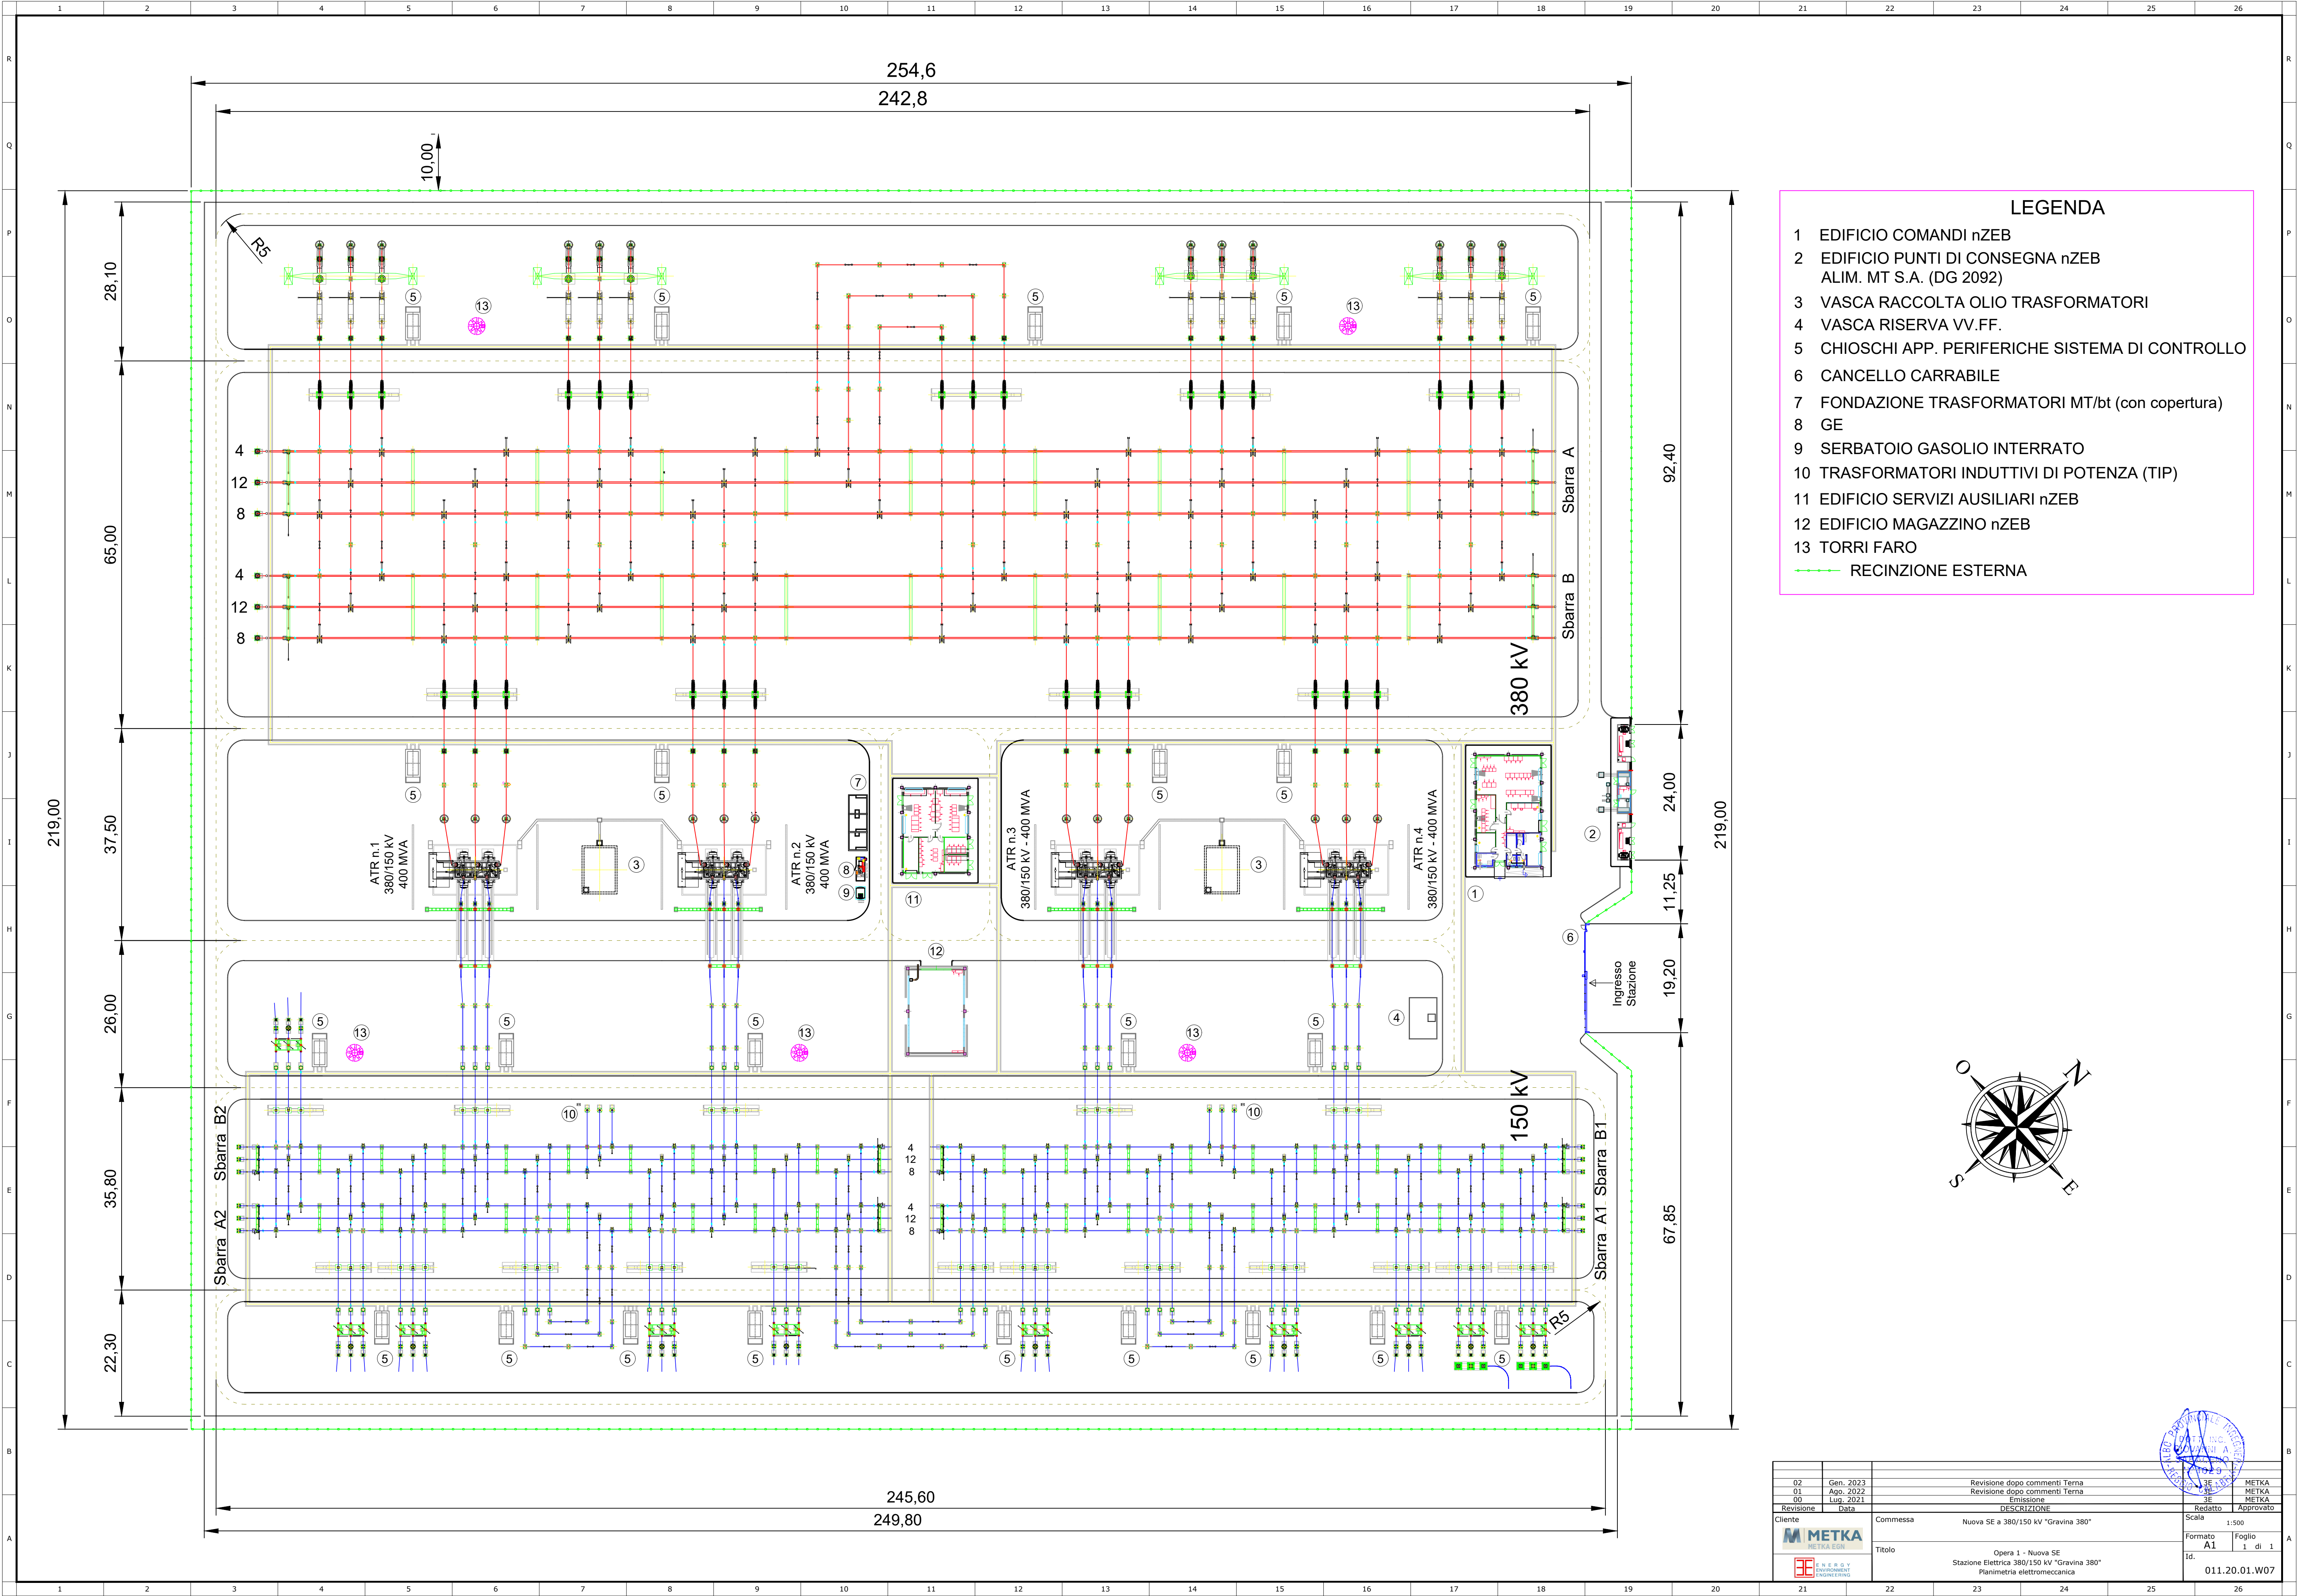

- LEGENDA**
- 1 EDIFICIO COMANDI nZEB
 - 2 EDIFICIO PUNTI DI CONSEGNA nZEB ALIM. MT S.A. (DG 2092)
 - 3 VASCA RACCOLTA OLIO TRASFORMATORI
 - 4 VASCA RISERVA VV.FF.
 - 5 CHIOSCHI APP. PERIFERICHE SISTEMA DI CONTROLLO
 - 6 CANCELLO CARRABILE
 - 7 FONDAZIONE TRASFORMATORI MT/bt (con copertura)
 - 8 GE
 - 9 SERBATOIO GASOLIO INTERRATO
 - 10 TRASFORMATORI INDUTTIVI DI POTENZA (TIP)
 - 11 EDIFICIO SERVIZI AUSILIARI nZEB
 - 12 EDIFICIO MAGAZZINO nZEB
 - 13 TORRI FARO
 - RECINZIONE ESTERNA

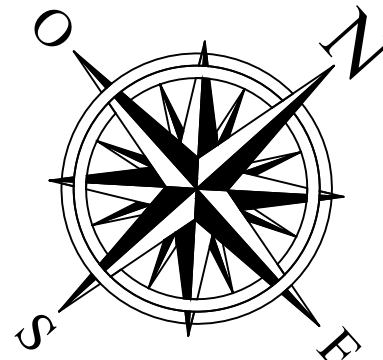

02	Gen. 2023	Revisione dopo commenti Terna	3E	METKA
01	Ago. 2022	Revisione dopo commenti Terna	3E	METKA
00	Lug. 2021	Emissione	3E	METKA
Revisione	Data	DESCRIZIONE	Redatto	Approvato
Cliente	Commissa		Scala	
		Nuova SE a 380/150 kV "Gravina 380"	1:500	
Titolo		Formato		
Opera 1 - Nuova SE		A1		
Stazione Elettrica 380/150 kV "Gravina 380"		Foglio		
Planimetria elettromeccanica		1 di 1		
Id.		011.20.01.W07		