


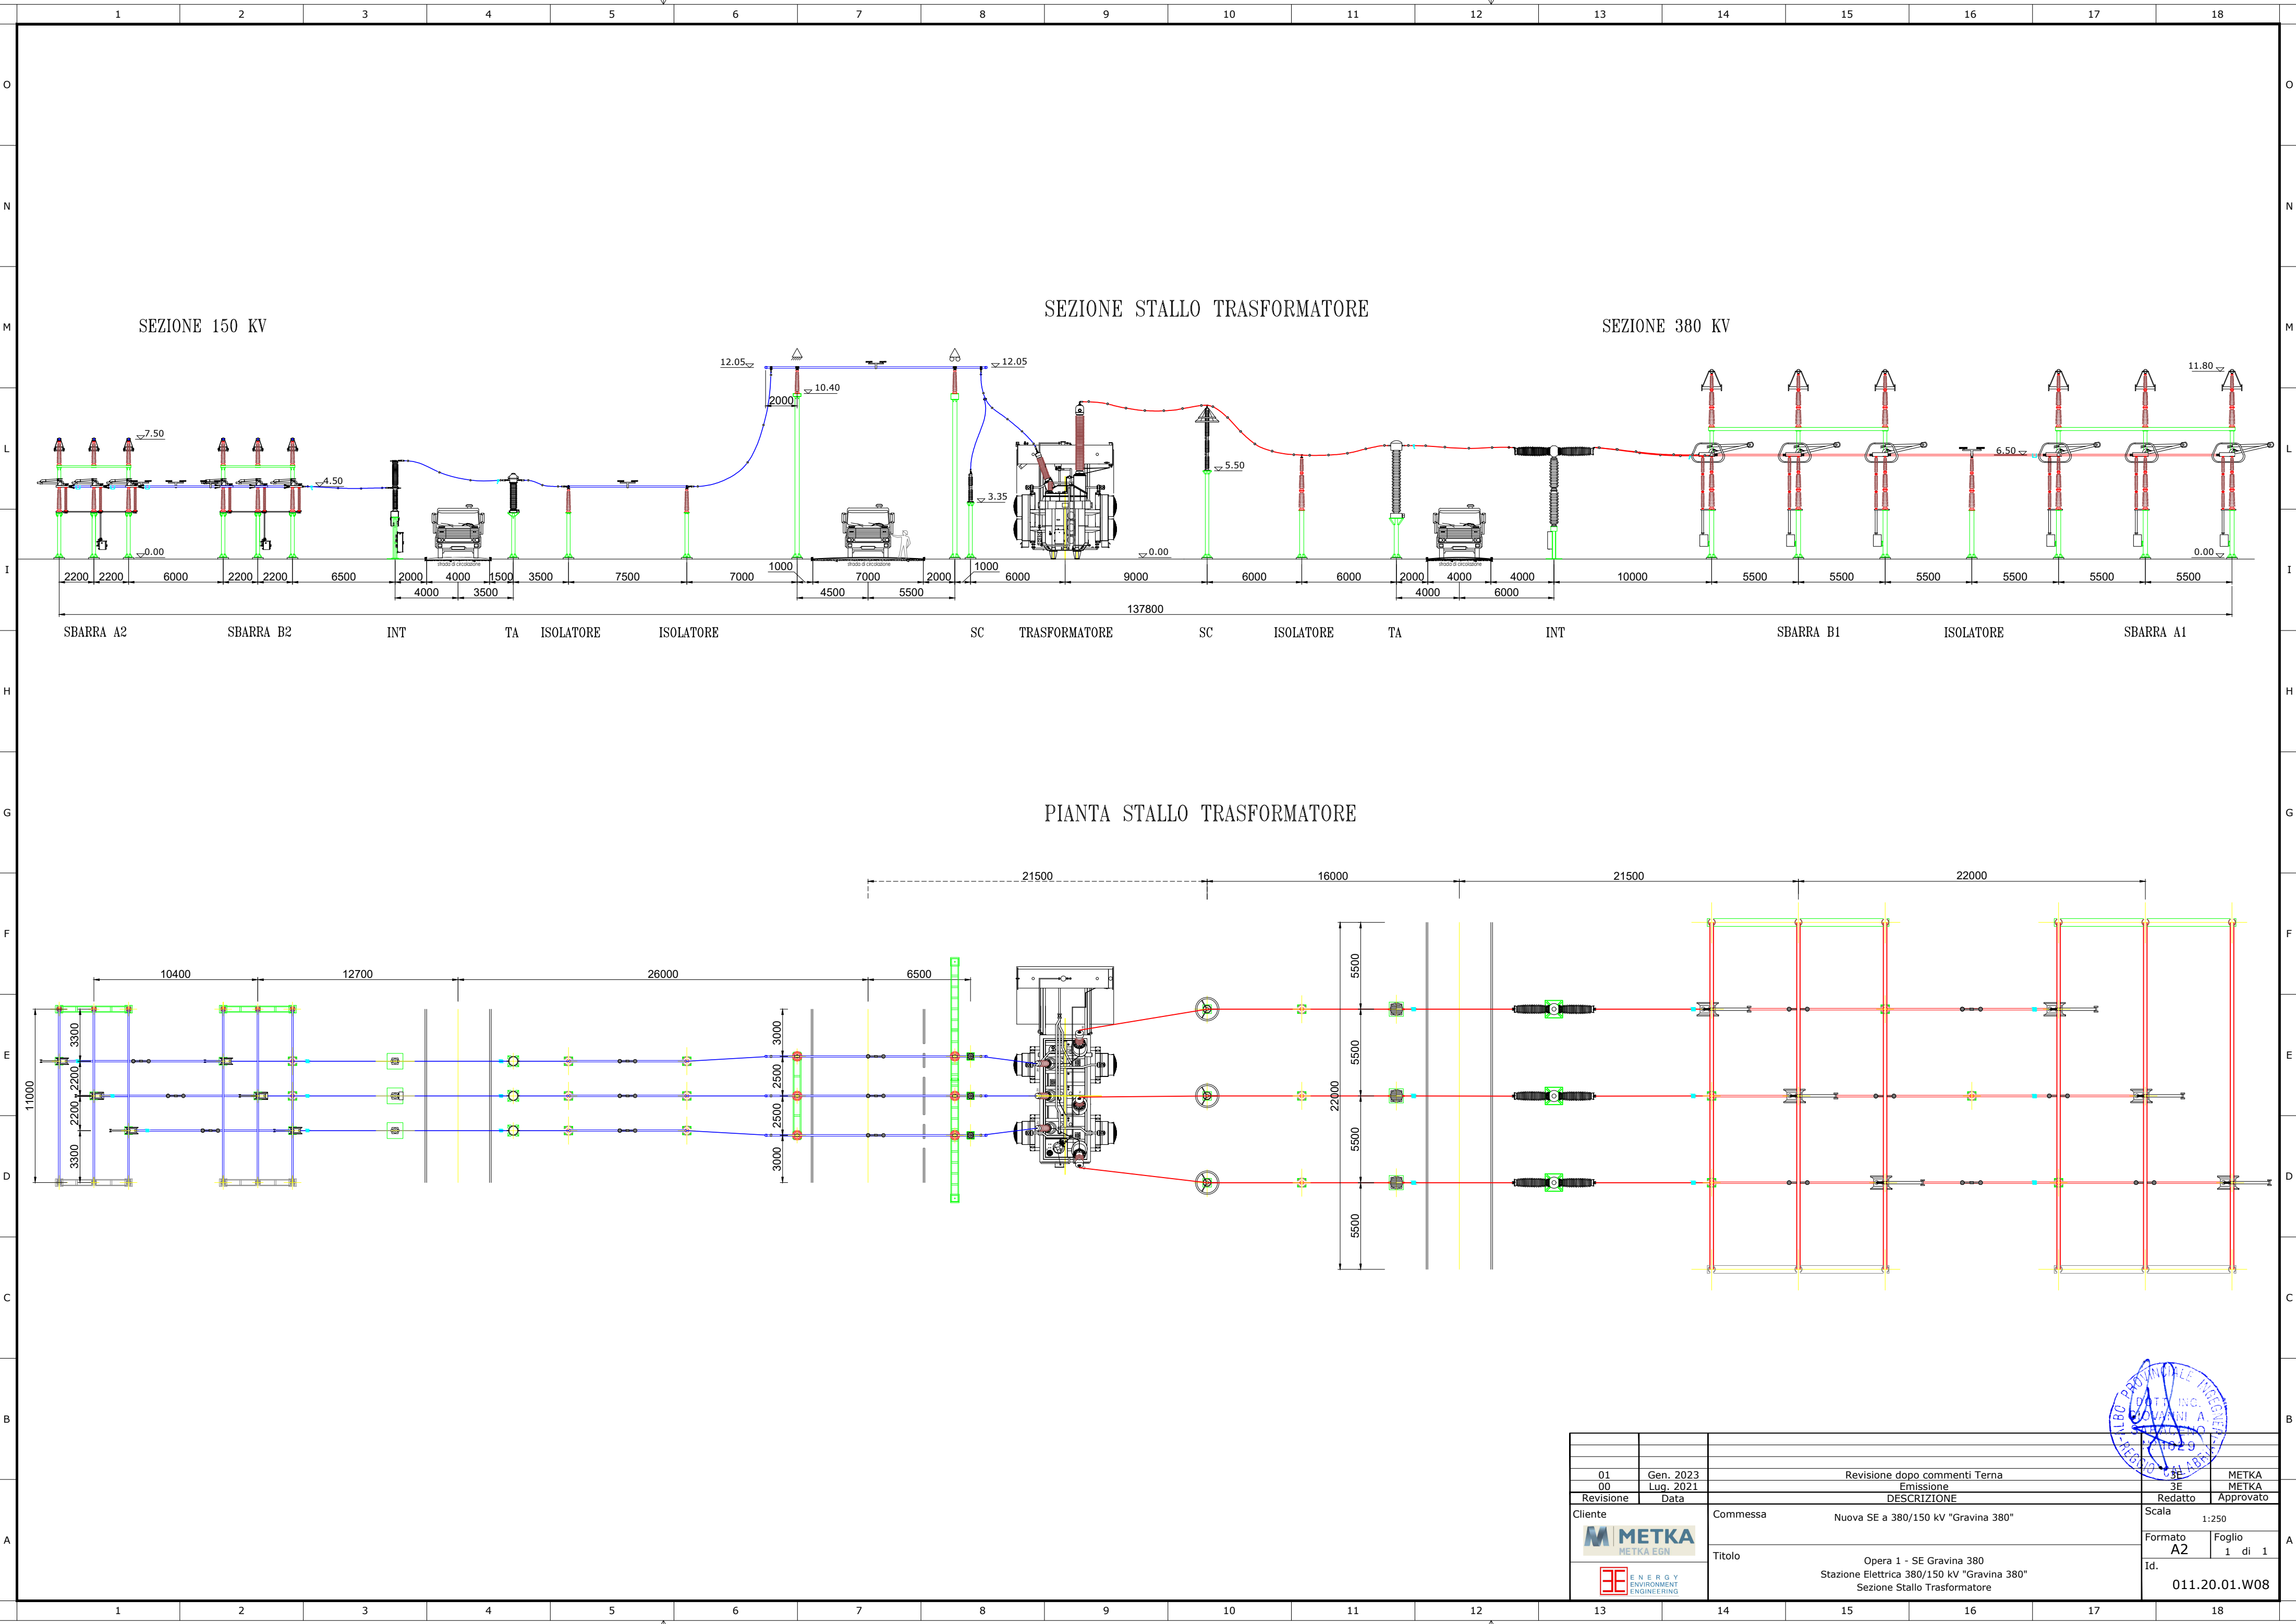

01	Gen. 2023	Revisione dopo commenti Terna		
00	Lug. 2021	Emissione	3E	METKA
Revisione	Data	DESCRIZIONE	Redatto	Approvato
Ciente	Commessa Nuova SE a 380/150 kV "Gravina 380"			Scala 1:250
		Titolo Opera 1 - SE Gravina 380 Stazione Elettrica 380/150 kV "Gravina 380" Sezione Stallo Trasformatore	Formato A2	Foglio 1 di 1
			Id. 011.20.01.W08	