
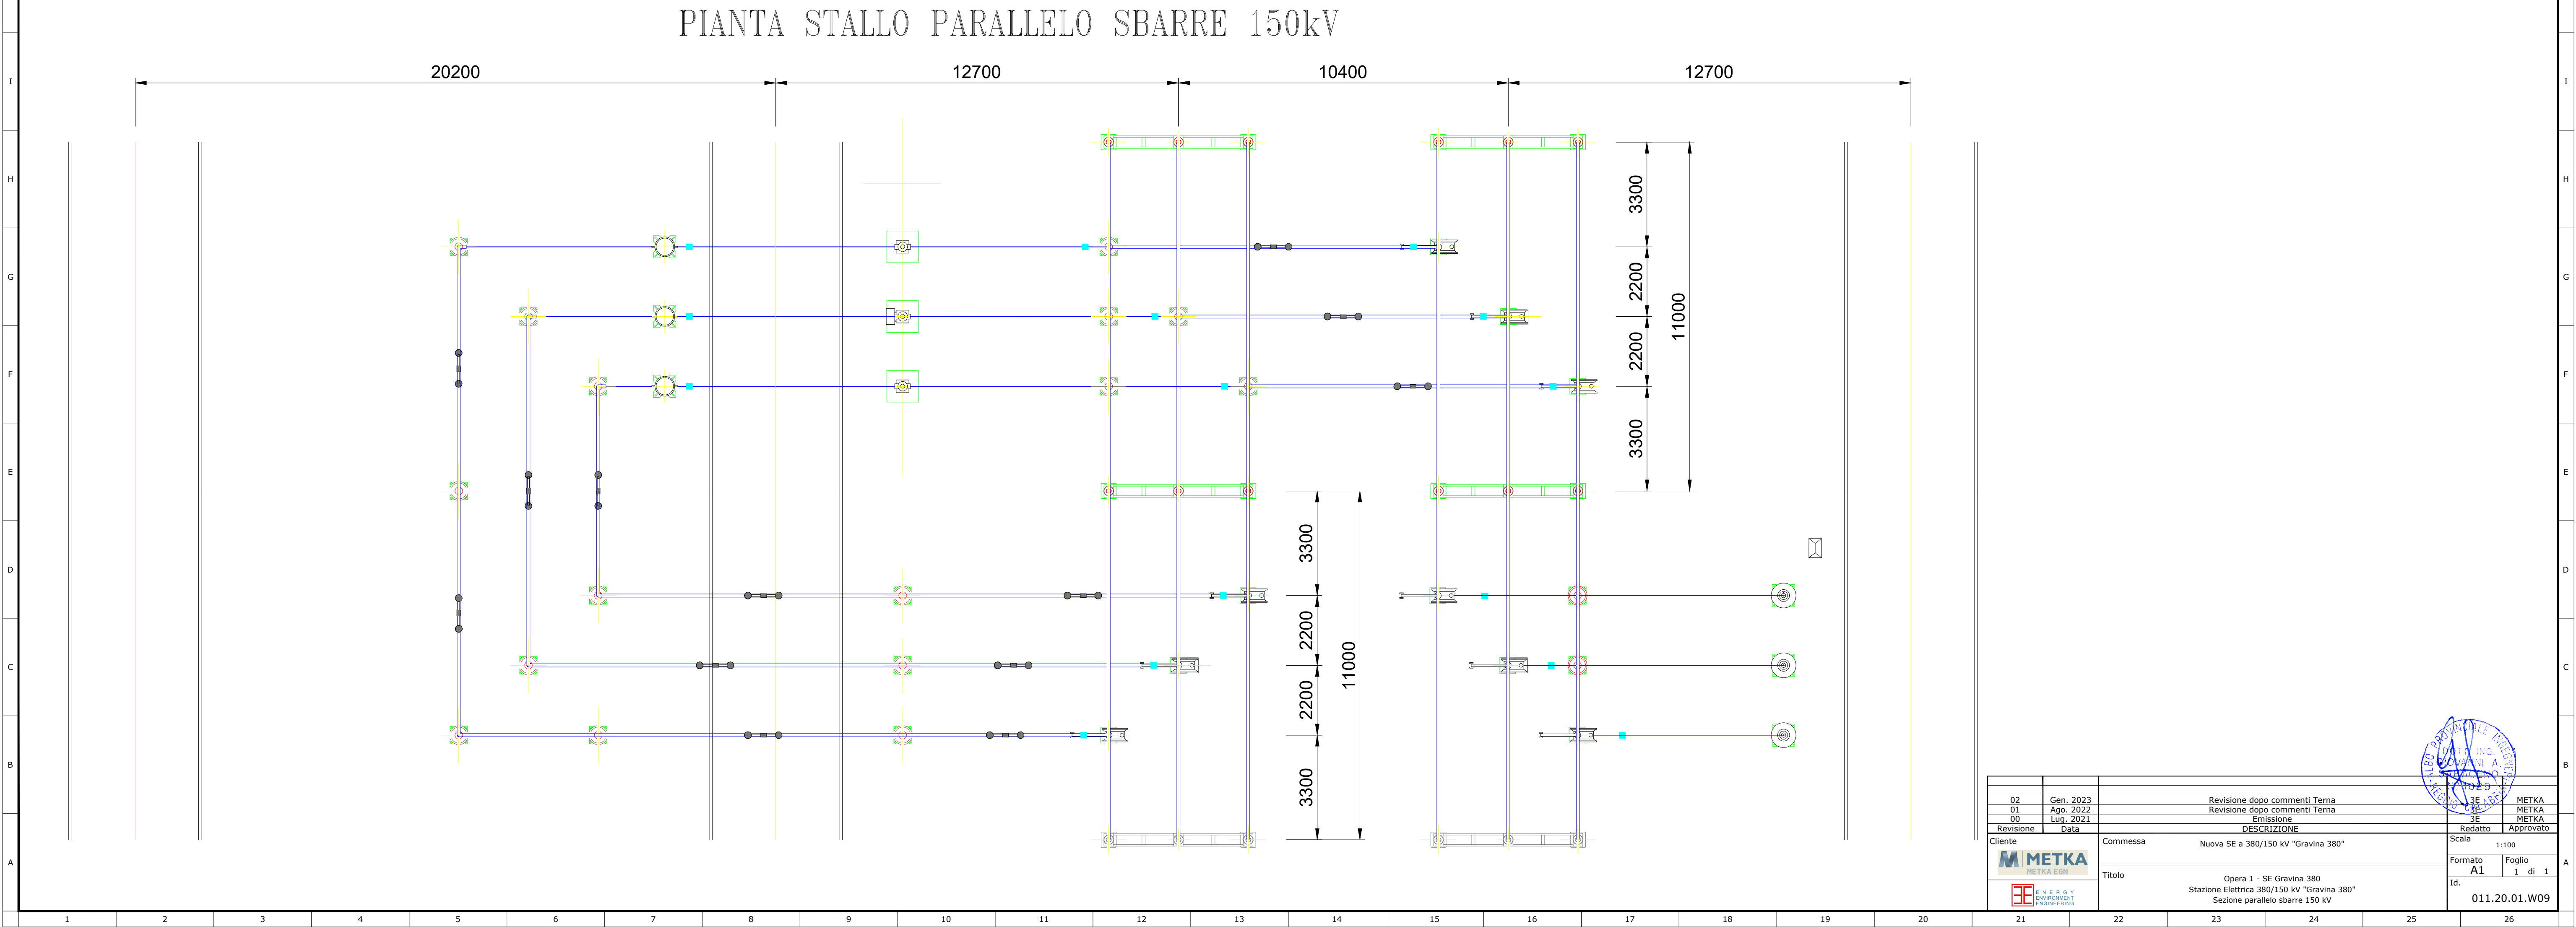


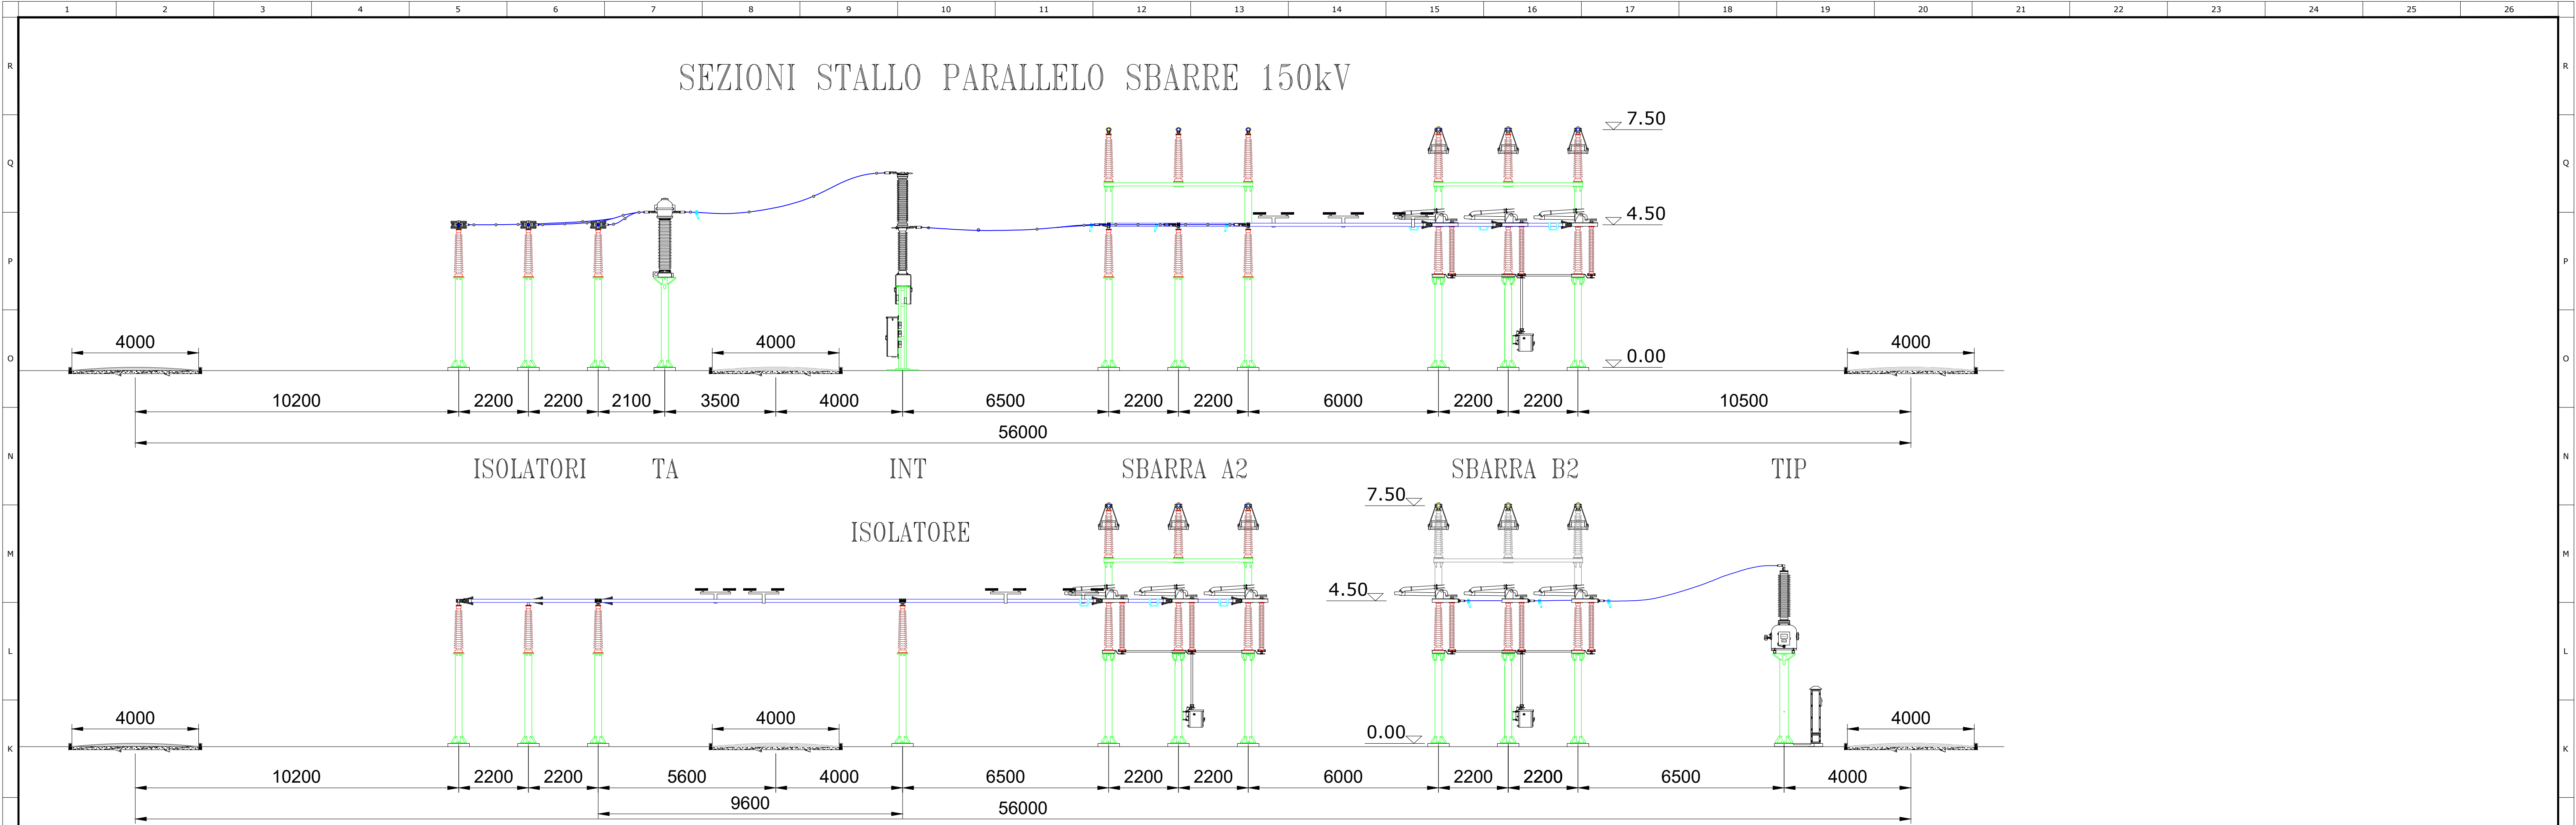

02	Gen. 2023	Revisione dopo commenti Tema	3E	METKA
01	Ago. 2022	Revisione dopo commenti Tema	3E	METKA
00	Lug. 2021	Emissione	3E	METKA
Revisione	Data	DESCRIZIONE	Redatto	Approvato
Cliente		Commissa	Scala	
M ETKA		Nuova SE a 380/150 kV "Gravina 380"	1:100	
TITOLO		Opera 1 - SE Gravina 380	Formato	Foglio
Stazione Elettrica 380/150 kV "Gravina 380"		Sezione parallelo sbarre 150 kV	A1	1 di 1
Id.		011.20.01.W09		