


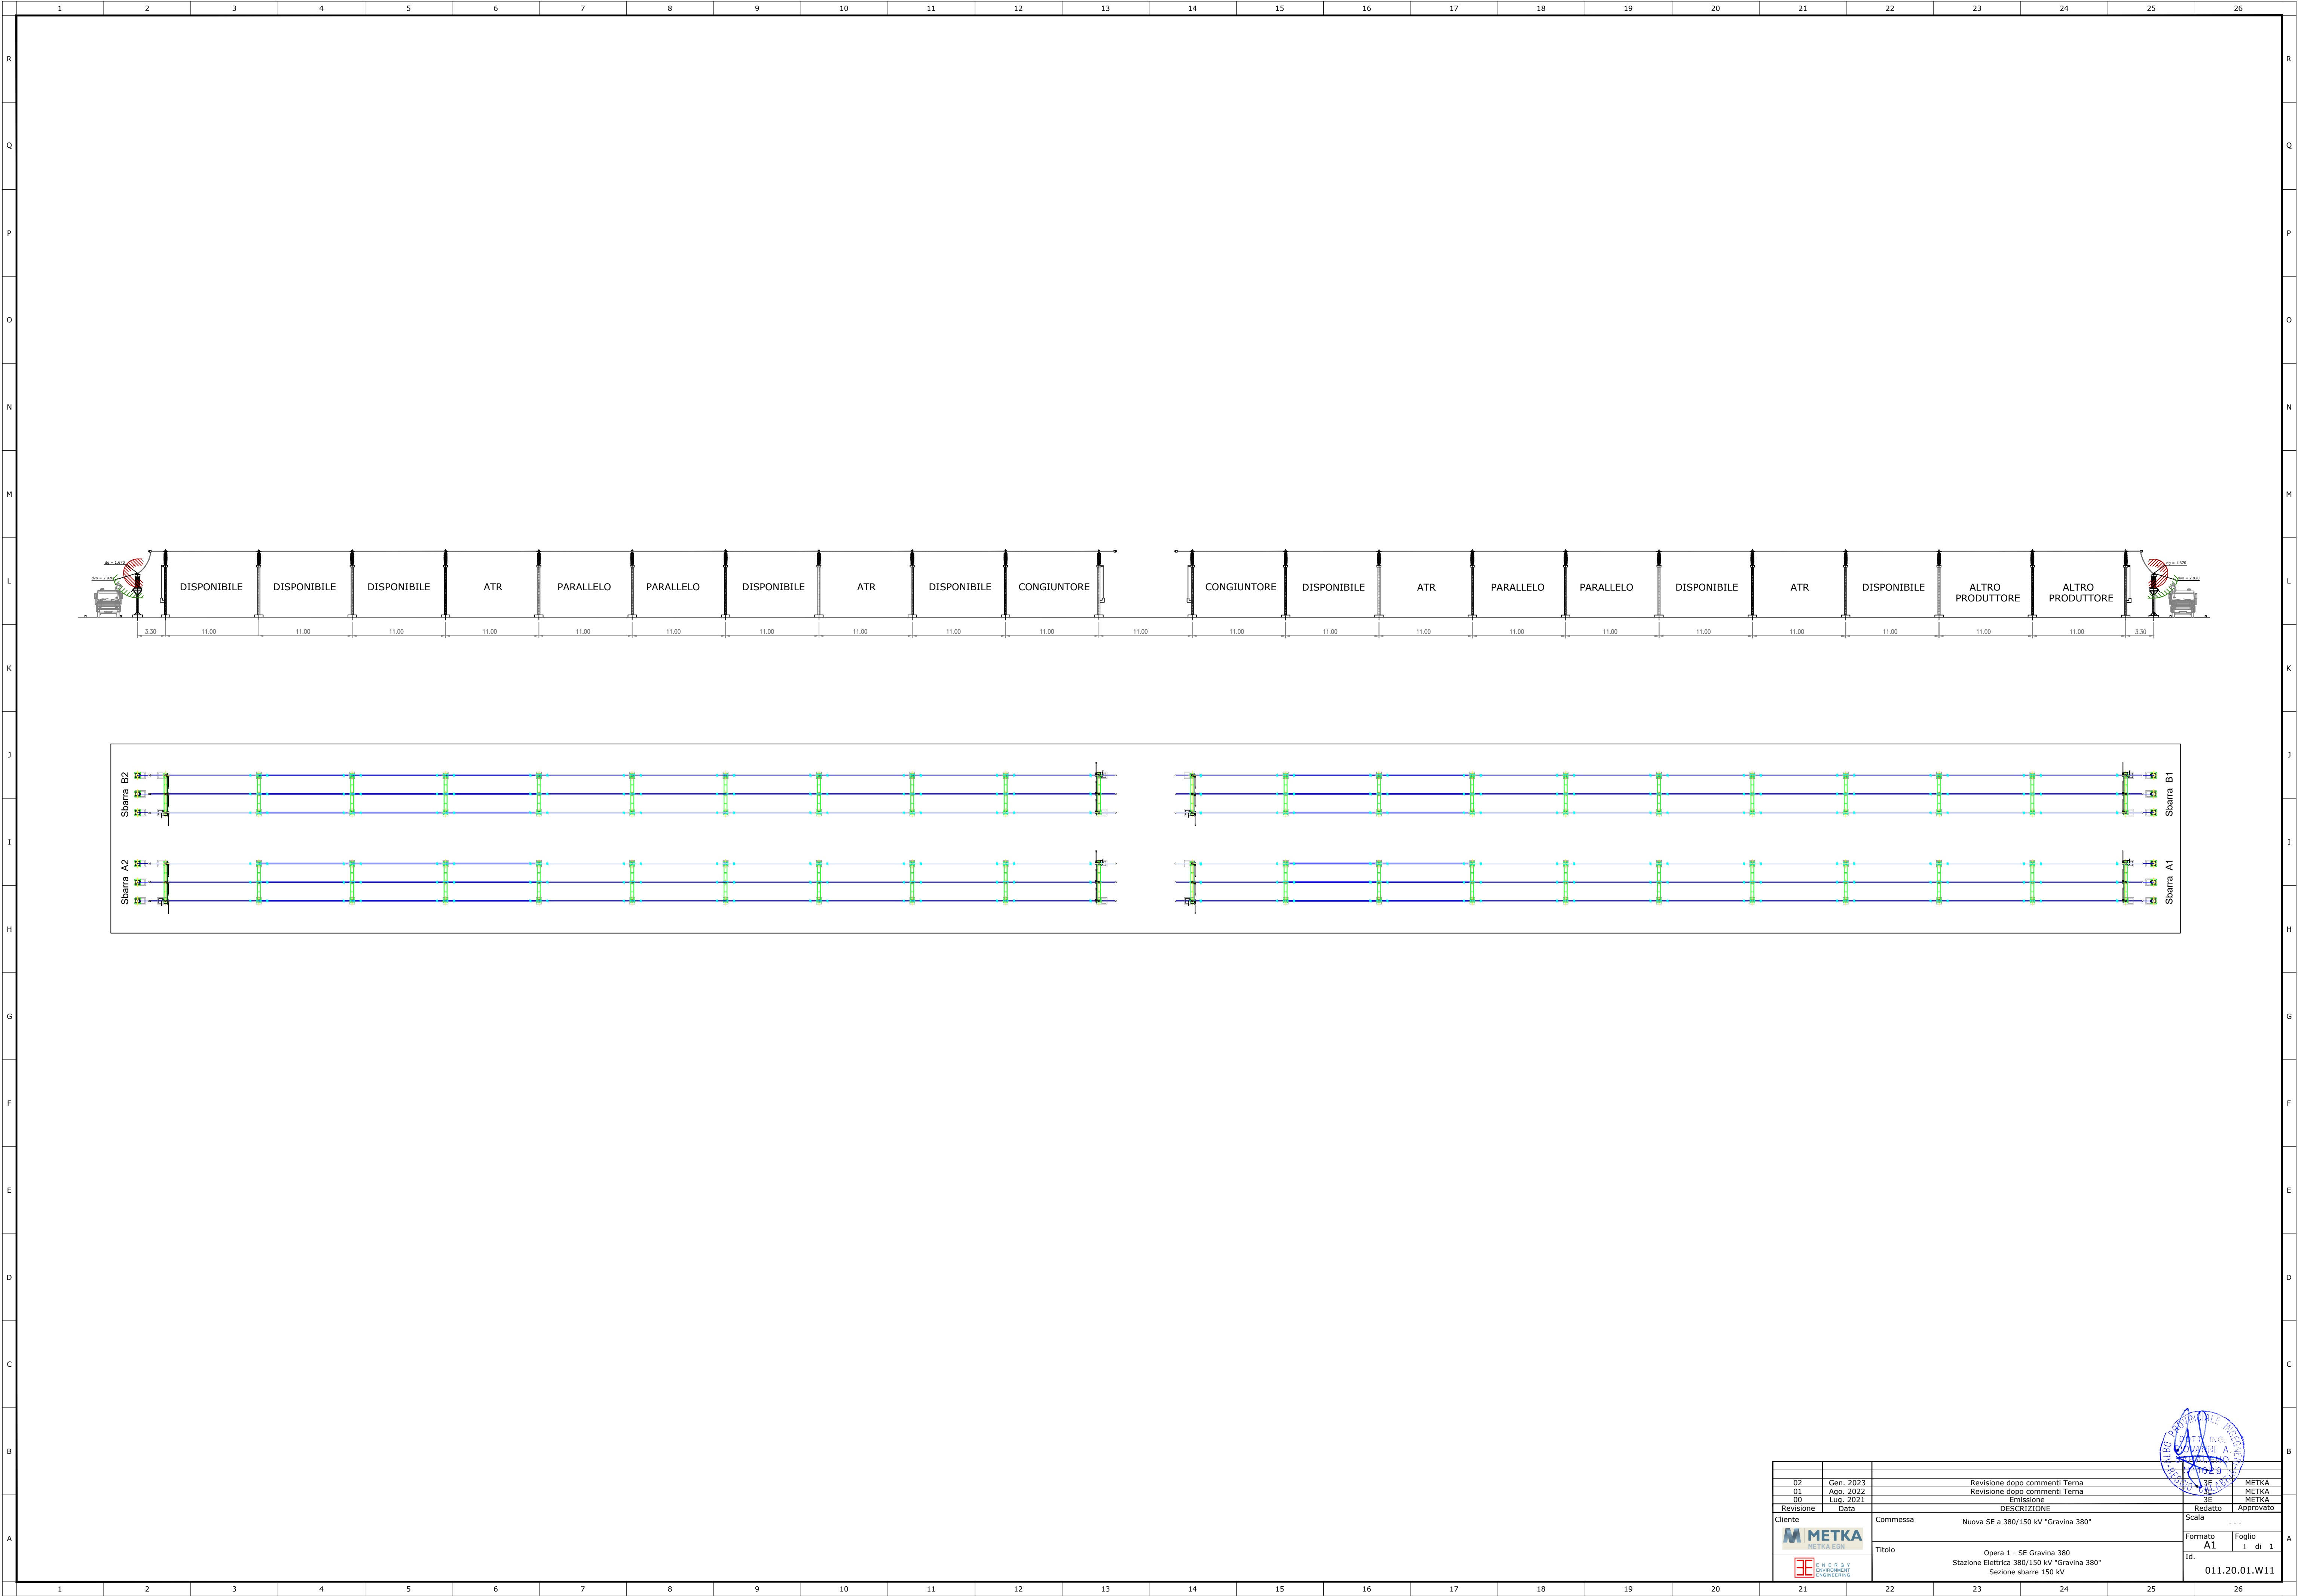

02	Gen. 2023	Revisione dopo commenti Tema	3E	METKA
01	Ago. 2022	Revisione dopo commenti Tema	3E	METKA
00	Lug. 2021	Emissione	3E	METKA
Revisione	Data	DESCRIZIONE	Redatto	Approvato
Cliente	Commissa		Scala	
	Nuova SE a 380/150 kV "Gravina 380"		Formato A1 Foglio 1 di 1	
	Titolo		Id.	
	Opera 1 - SE Gravina 380 Stazione Elettrica 380/150 kV "Gravina 380" Sezione sbarre 150 kV		011.20.01.W11	

