


SEZIONE STALLO PARTENZA LINEA AEREA 380kV

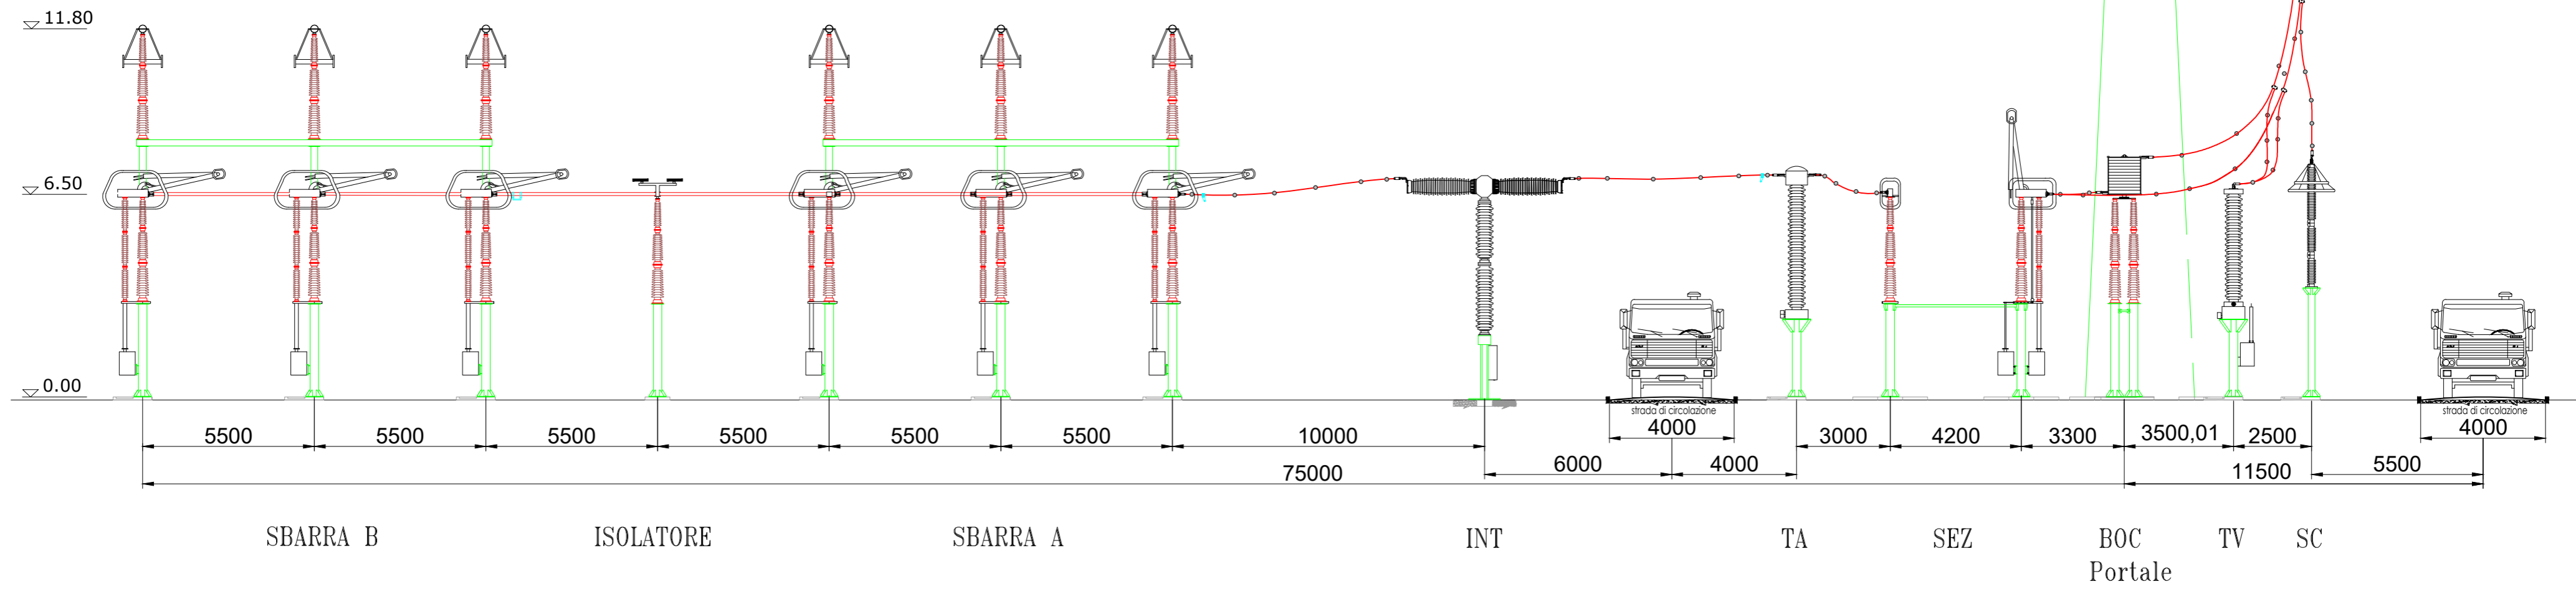

01	Gen. 2023	Revisione dopo commenti Terna	3E	METKA
00	Lug. 2021	Emissione	3E	METKA
Revisone	Data	DESCRIZIONE	Redatto	Approvato
		Commessa	Nuova SE a 380/150 kV "Gravina 380"	
		Titolo	Opera 1 - SE Gravina 380 Stazione Elettrica 380/150 kV "Gravina 380" Sezione stallo linea 380 kV	
			Scala	1:100
			Formato	A2
			Foglio	1 di 1
			Id.	011.20.01.W14

