


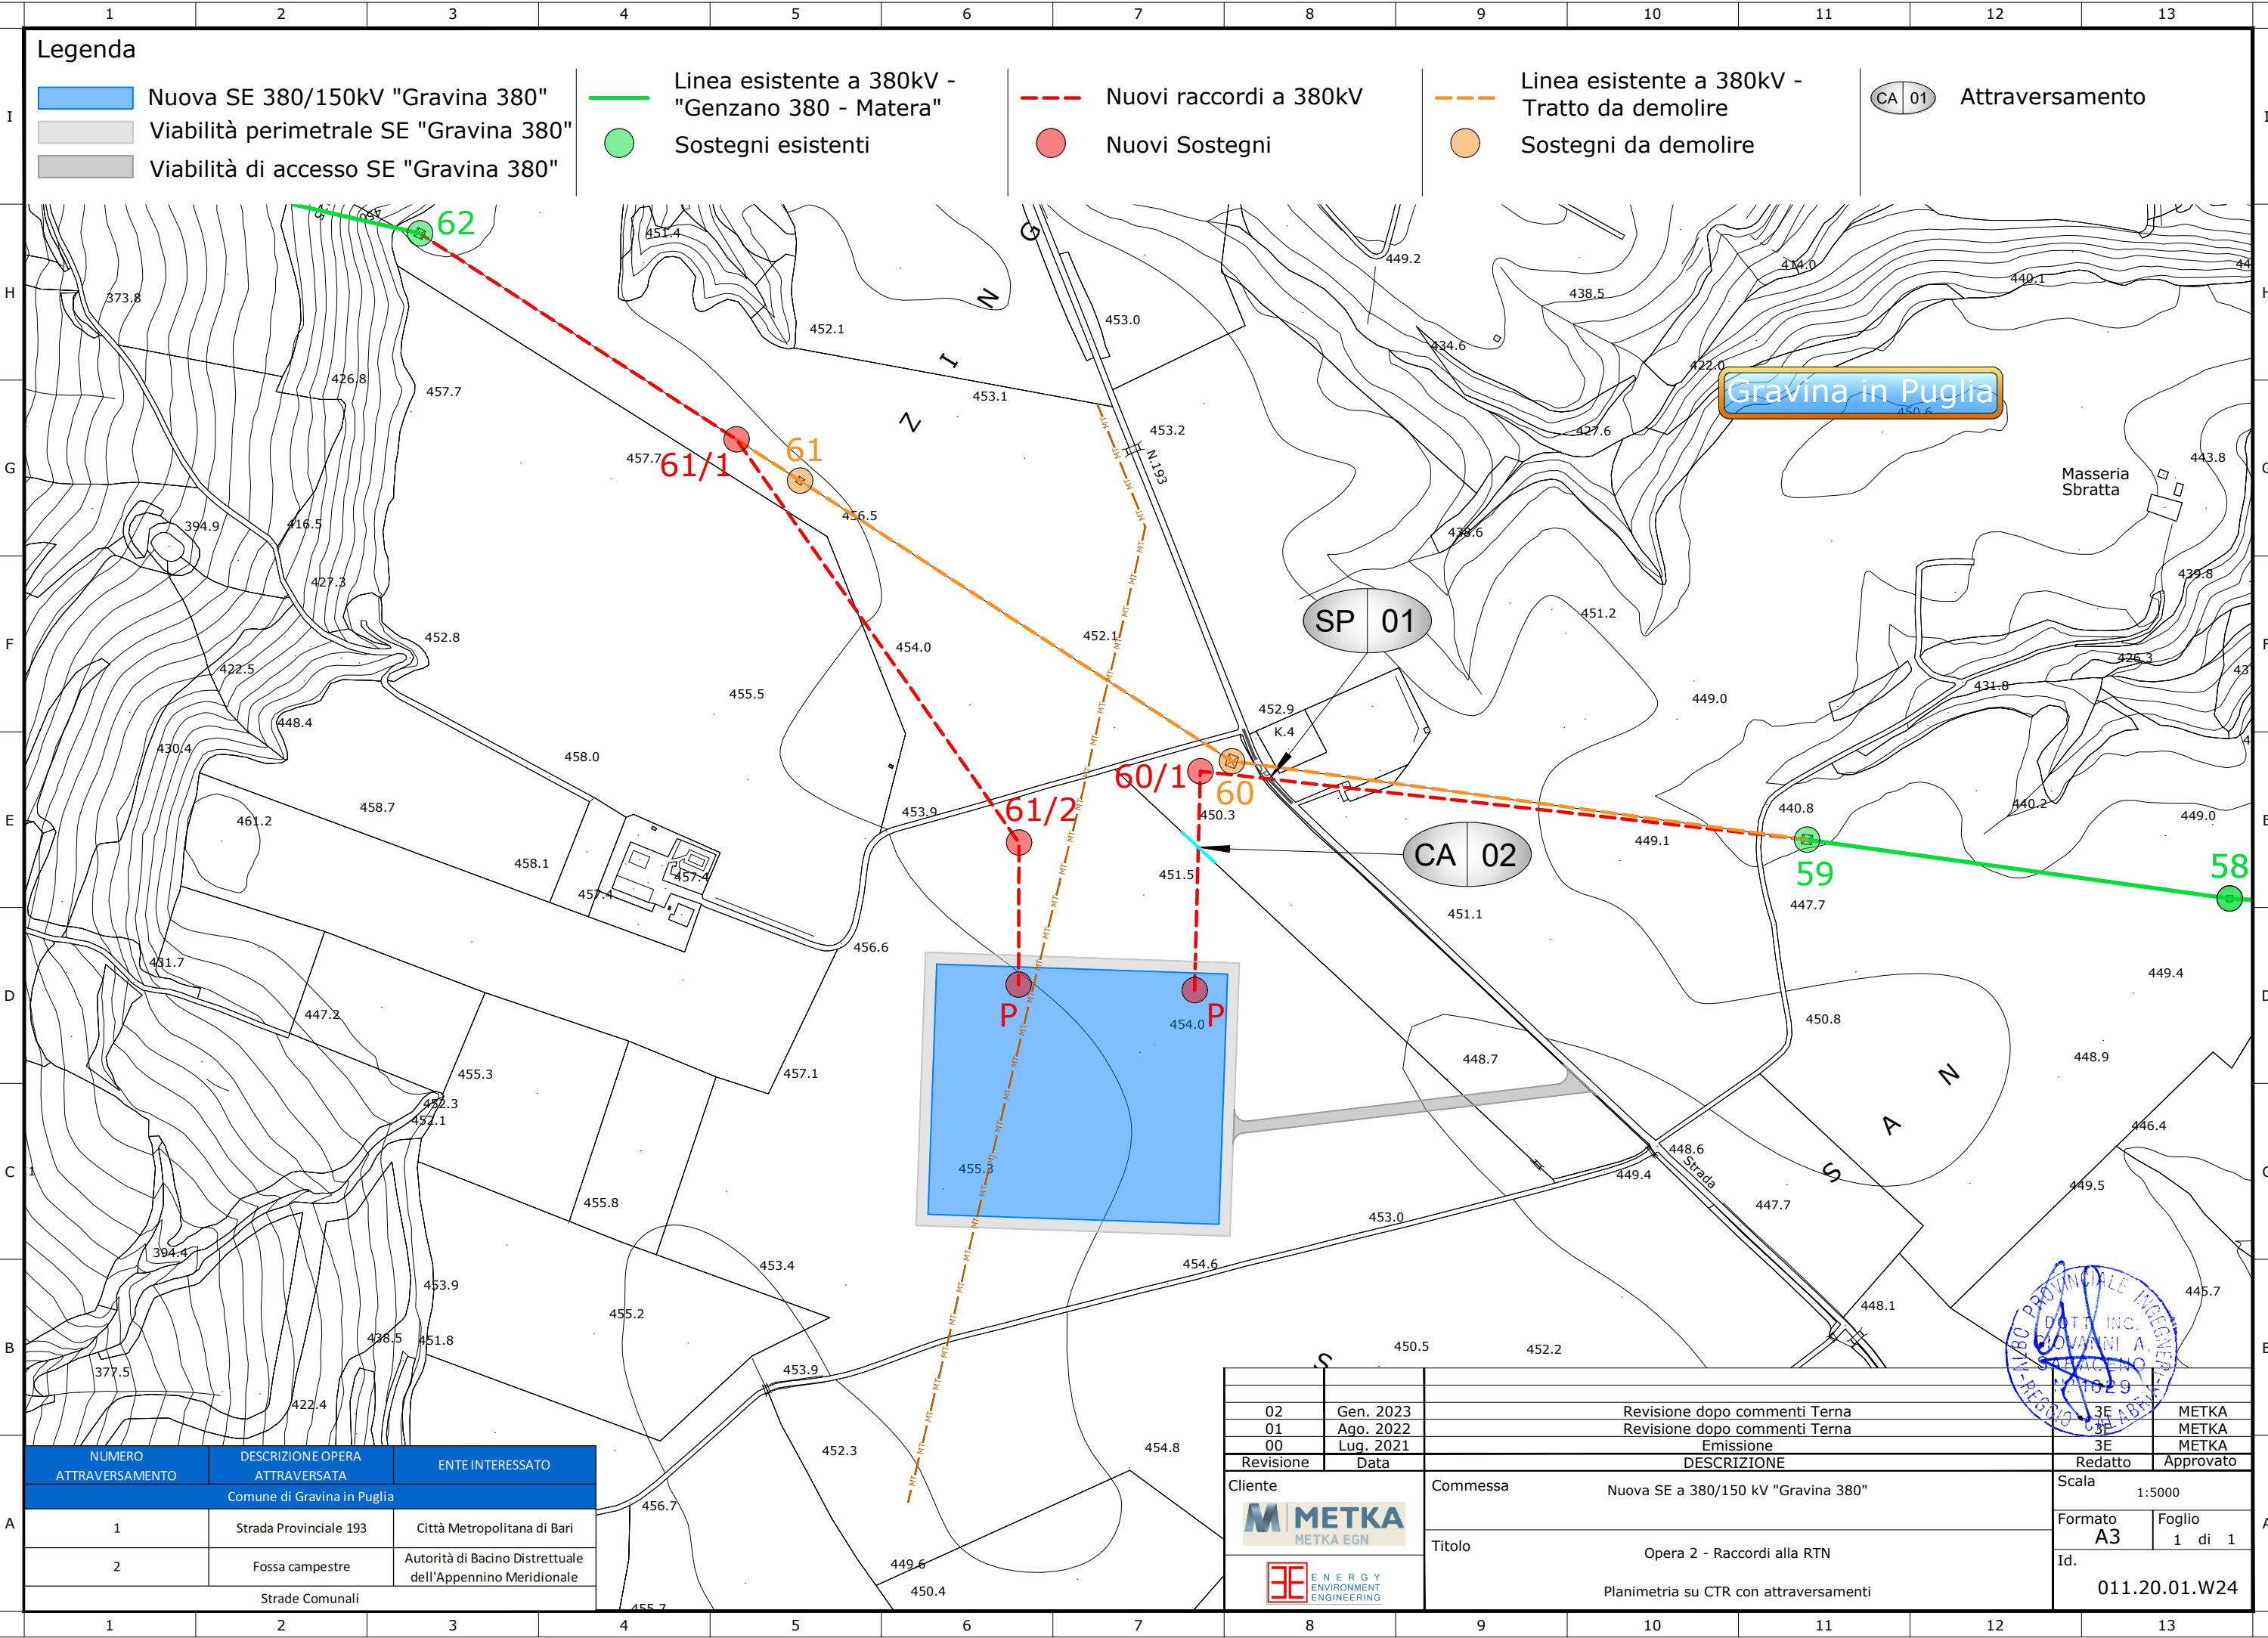

Legenda

- Nuova SE 380/150kV "Gravina 380"
- Viabilità perimetrale SE "Gravina 380"
- Viabilità di accesso SE "Gravina 380"

 Linea esistente a 380kV - "Genzano 380 - Matera" Sostegni esistenti Nuovi raccordi a 380kV Nuovi Sostegni Linea esistente a 380kV - Tratto da demolire Sostegni da demolire

CA 01

 Attraversamento

NUMERO ATTRaversAMENTO	DESCRIZIONE OPERA ATTRaversATA	ENTE INTERESSATO
Comune di Gravina in Puglia		
1	Strada Provinciale 193	Città Metropolitana di Bari
2	Fossa campestre	Autorità di Bacino Distrettuale dell'Appennino Meridionale
Strade Comunali		

02	Gen. 2023	Revisione dopo commenti Terna	3E	METKA
01	Ago. 2022	Revisione dopo commenti Terna	3E	METKA
00	Lug. 2021	Emissione	3E	METKA
Revisione	Data	DESCRIZIONE	Redatto	Approvato
Cliente		Commessa	Scala	
		Nuova SE a 380/150 kV "Gravina 380"	1:5000	
Titolo		Opera 2 - Raccordi alla RTN	Formato	Foglio
		Planimetria su CTR con attraversamenti	A3	1 di 1
			Id.	011.20.01.W24

