


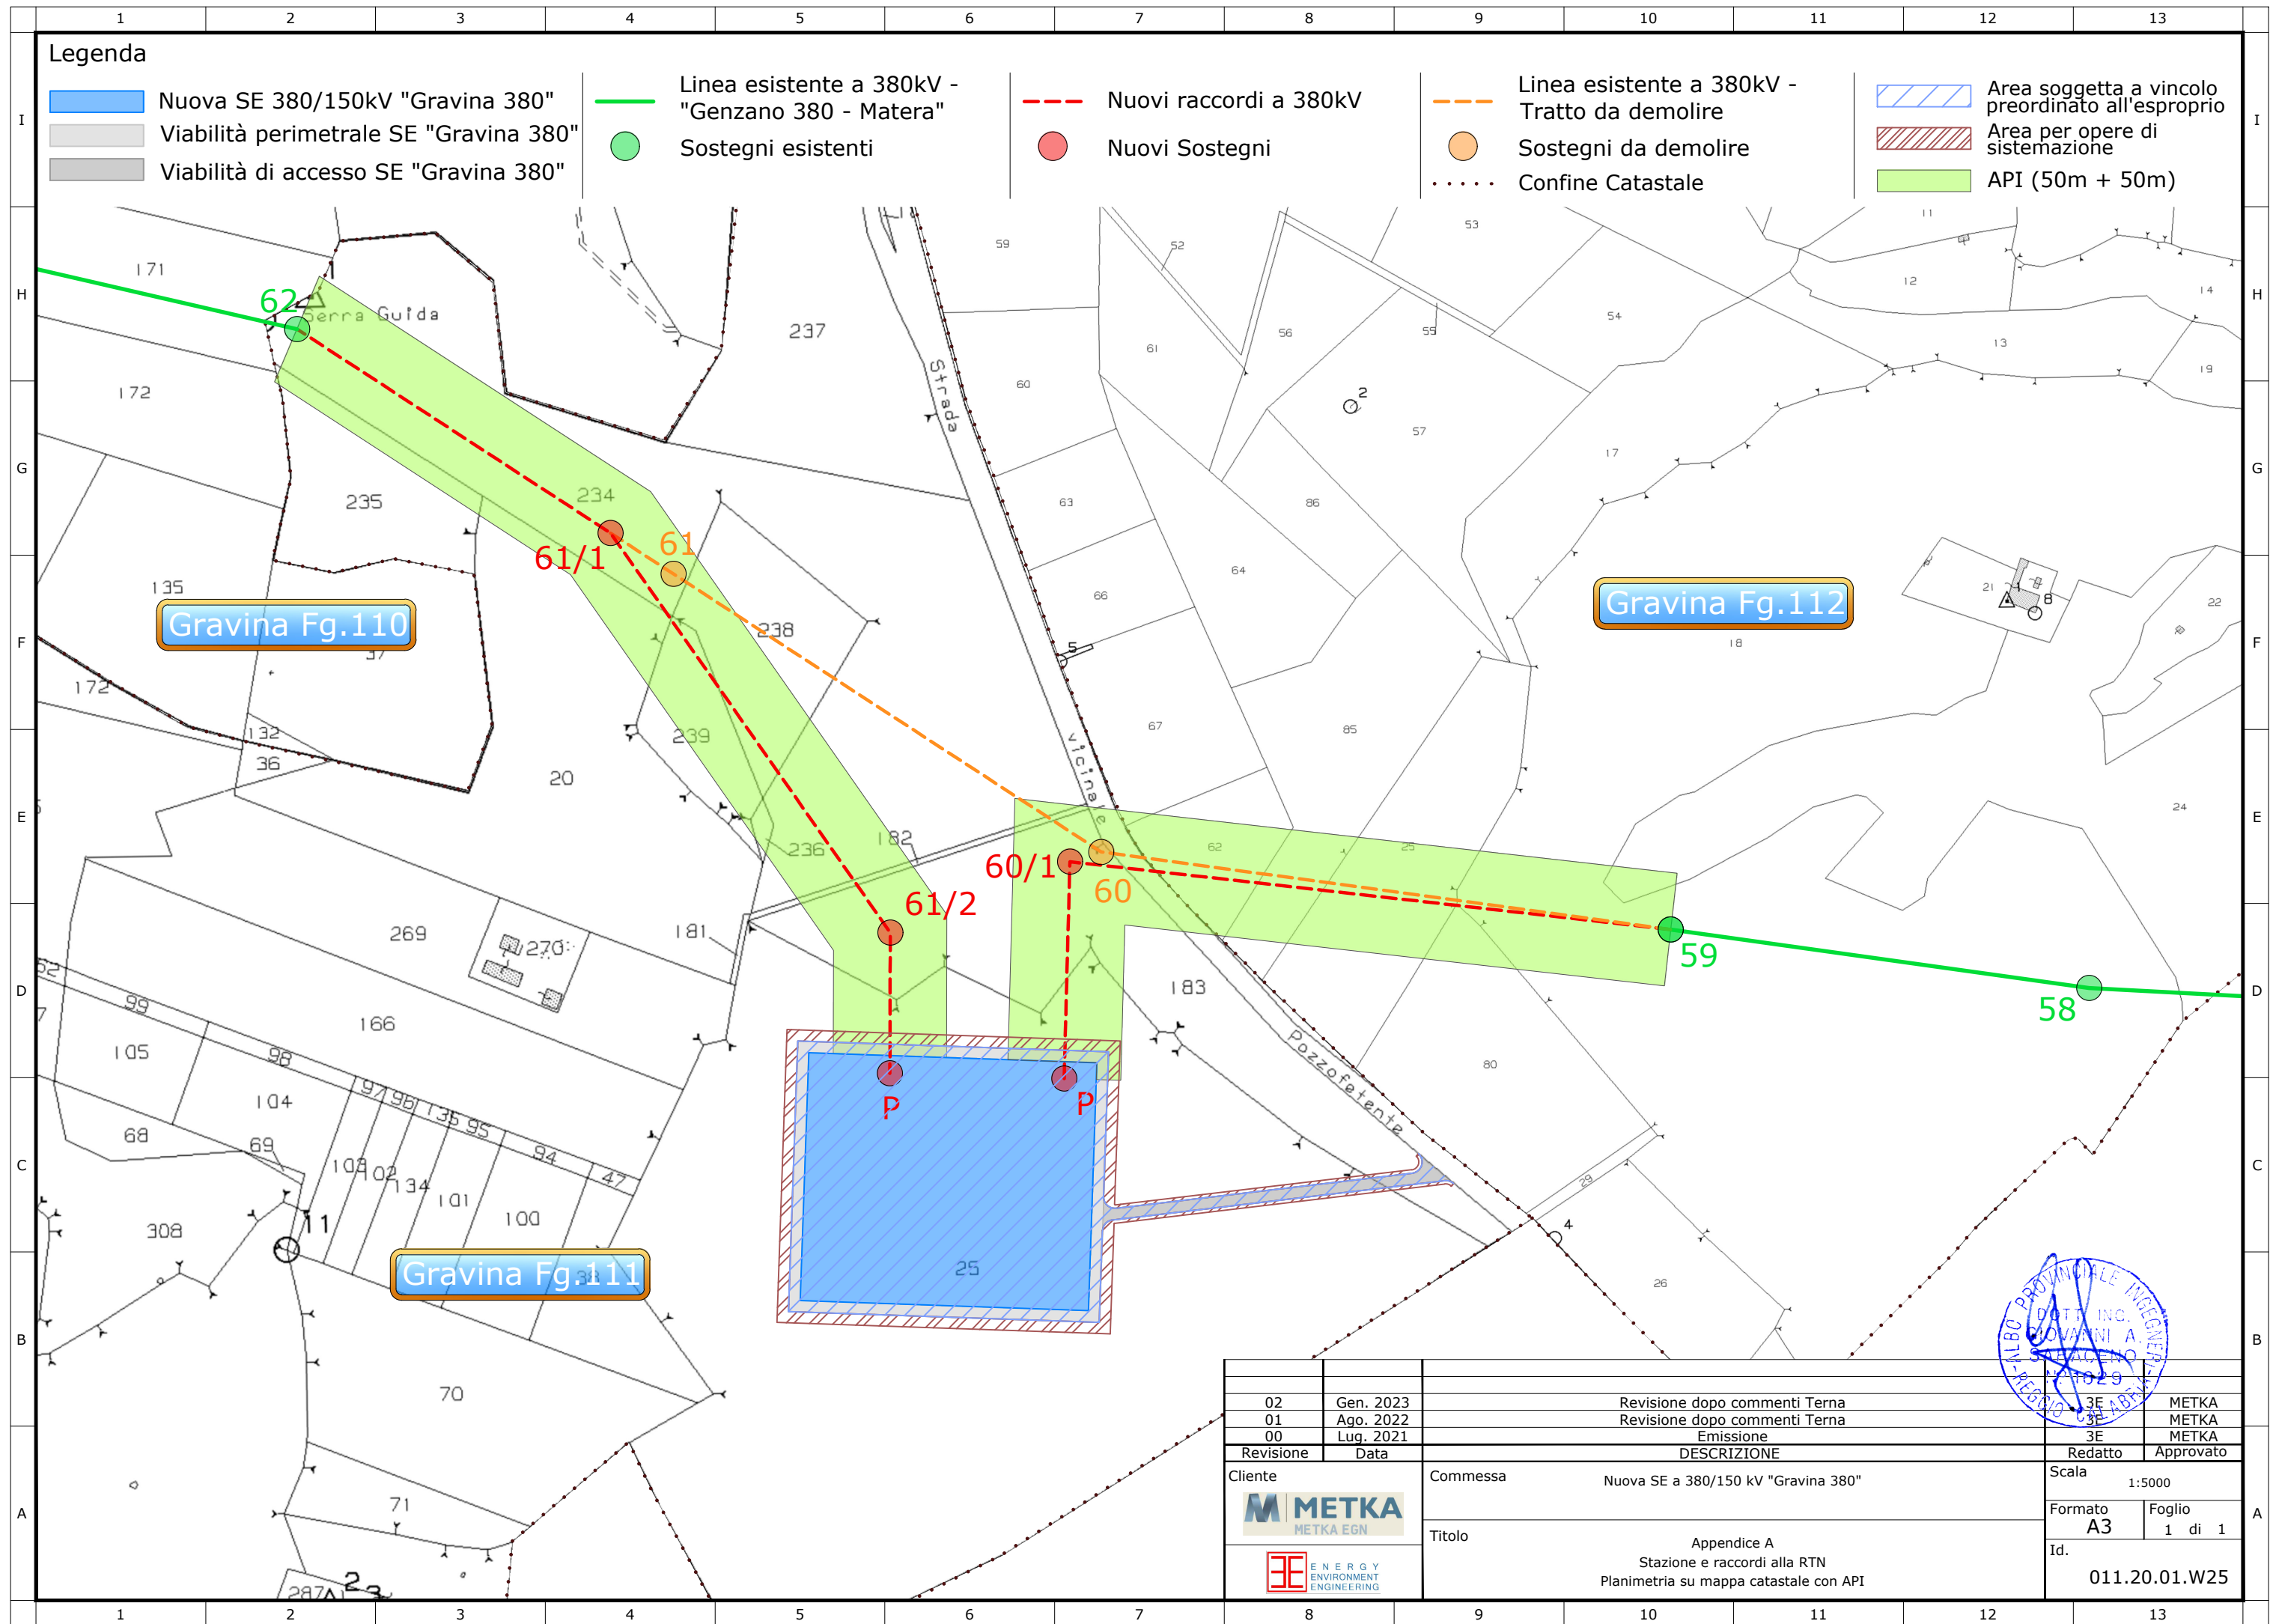

02	Gen. 2023	Revisione dopo commenti Terna	3E	METKA
01	Ago. 2022	Revisione dopo commenti Terna	3E	METKA
00	Lug. 2021	Emissione	3E	METKA
Revisione	Data	DESCRIZIONE	Redatto	Approvato
Cliente	Commissa Nuova SE a 380/150 kV "Gravina 380"		Scala 1:5000	
		Titolo	Formato A3	Foglio 1 di 1
			Id.	011.20.01.W25
		Appendice A Stazione e raccordi alla RTN Planimetria su mappa catastale con API		