


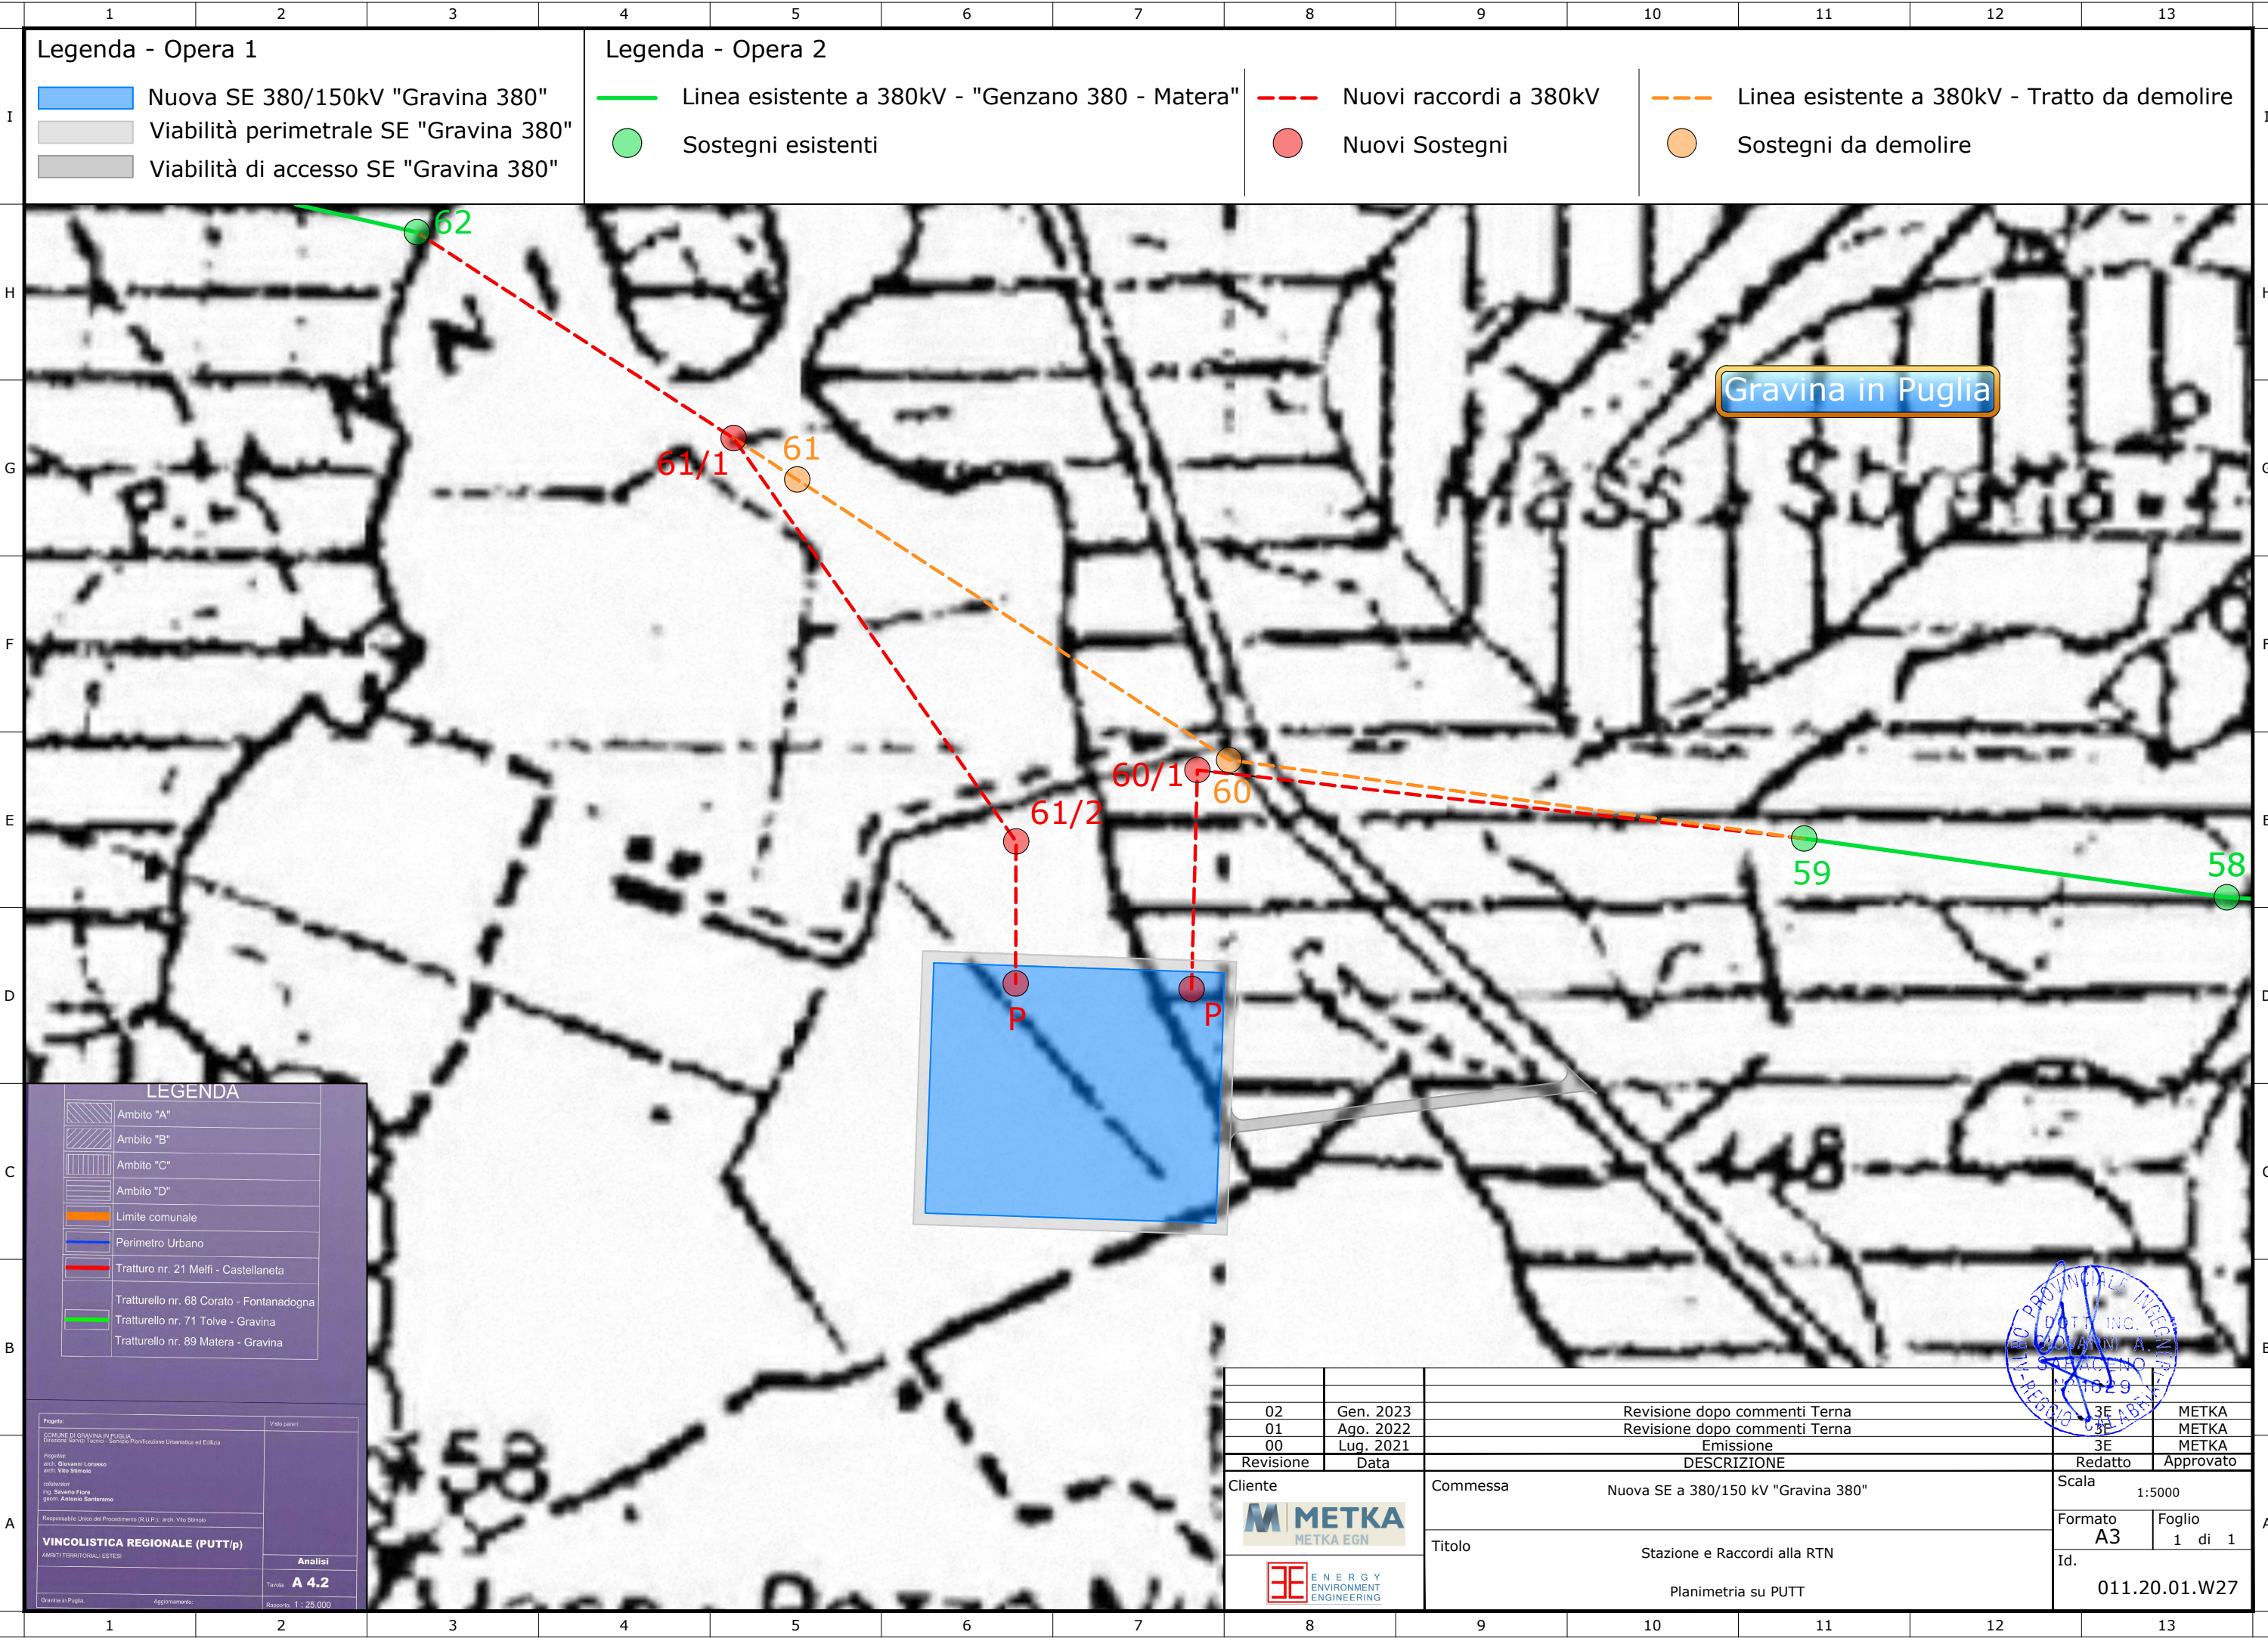

Legenda - Opera 1

- Nuova SE 380/150kV "Gravina 380"
- Viabilità perimetrale SE "Gravina 380"
- Viabilità di accesso SE "Gravina 380"

Legenda - Opera 2

- Linea esistente a 380kV - "Genzano 380 - Matera"
- Sostegni esistenti
- Nuovi raccordi a 380kV
- Nuovi Sostegni
- Linea esistente a 380kV - Tratto da demolire
- Sostegni da demolire

LEGENDA

- Ambito "A"
- Ambito "B"
- Ambito "C"
- Ambito "D"
- Limite comunale
- Perimetro Urbano
- Tratturo nr. 21 Melfi - Castellaneta
- Tratturello nr. 68 Corato - Fontanadogna
- Tratturello nr. 71 Tolve - Gravina
- Tratturello nr. 89 Matera - Gravina

Progetto: COMUNE DI GRAVINA IN PUGLIA Direzione Servizi Tecnici - Servizio Pianificazione Urbanistica ed Edilizia	Visto parenti:
Progettato: arch. Giovanni Lorusso arch. Vito Stimolo	
Collaboratori: ing. Severino Fiora geom. Antonio Santaramo	
Responsabile Unico del Procedimento (R.U.P.): arch. Vito Stimolo	
VINCOLISTICA REGIONALE (PUTT/p)	
AMBITI TERRITORIALI ESTESI	
Gravina in Puglia	
Aggiornamento:	
Risorse: 1 : 25.000	
Analisi	
Tavola	
A 4.2	

02	Gen. 2023	Revisione dopo commenti Terna	3E	METKA
01	Ago. 2022	Revisione dopo commenti Terna	3E	METKA
00	Lug. 2021	Emissione	3E	METKA
Revisione	Data	DESCRIZIONE	Redatto	Approvato
Cliente		Commessa	Scala	
		Nuova SE a 380/150 kV "Gravina 380"	1:5000	
		Titolo	Formato	Foglio
		Stazione e Raccordi alla RTN	A3	1 di 1
		Planimetria su PUTT	Id.	011.20.01.W27