


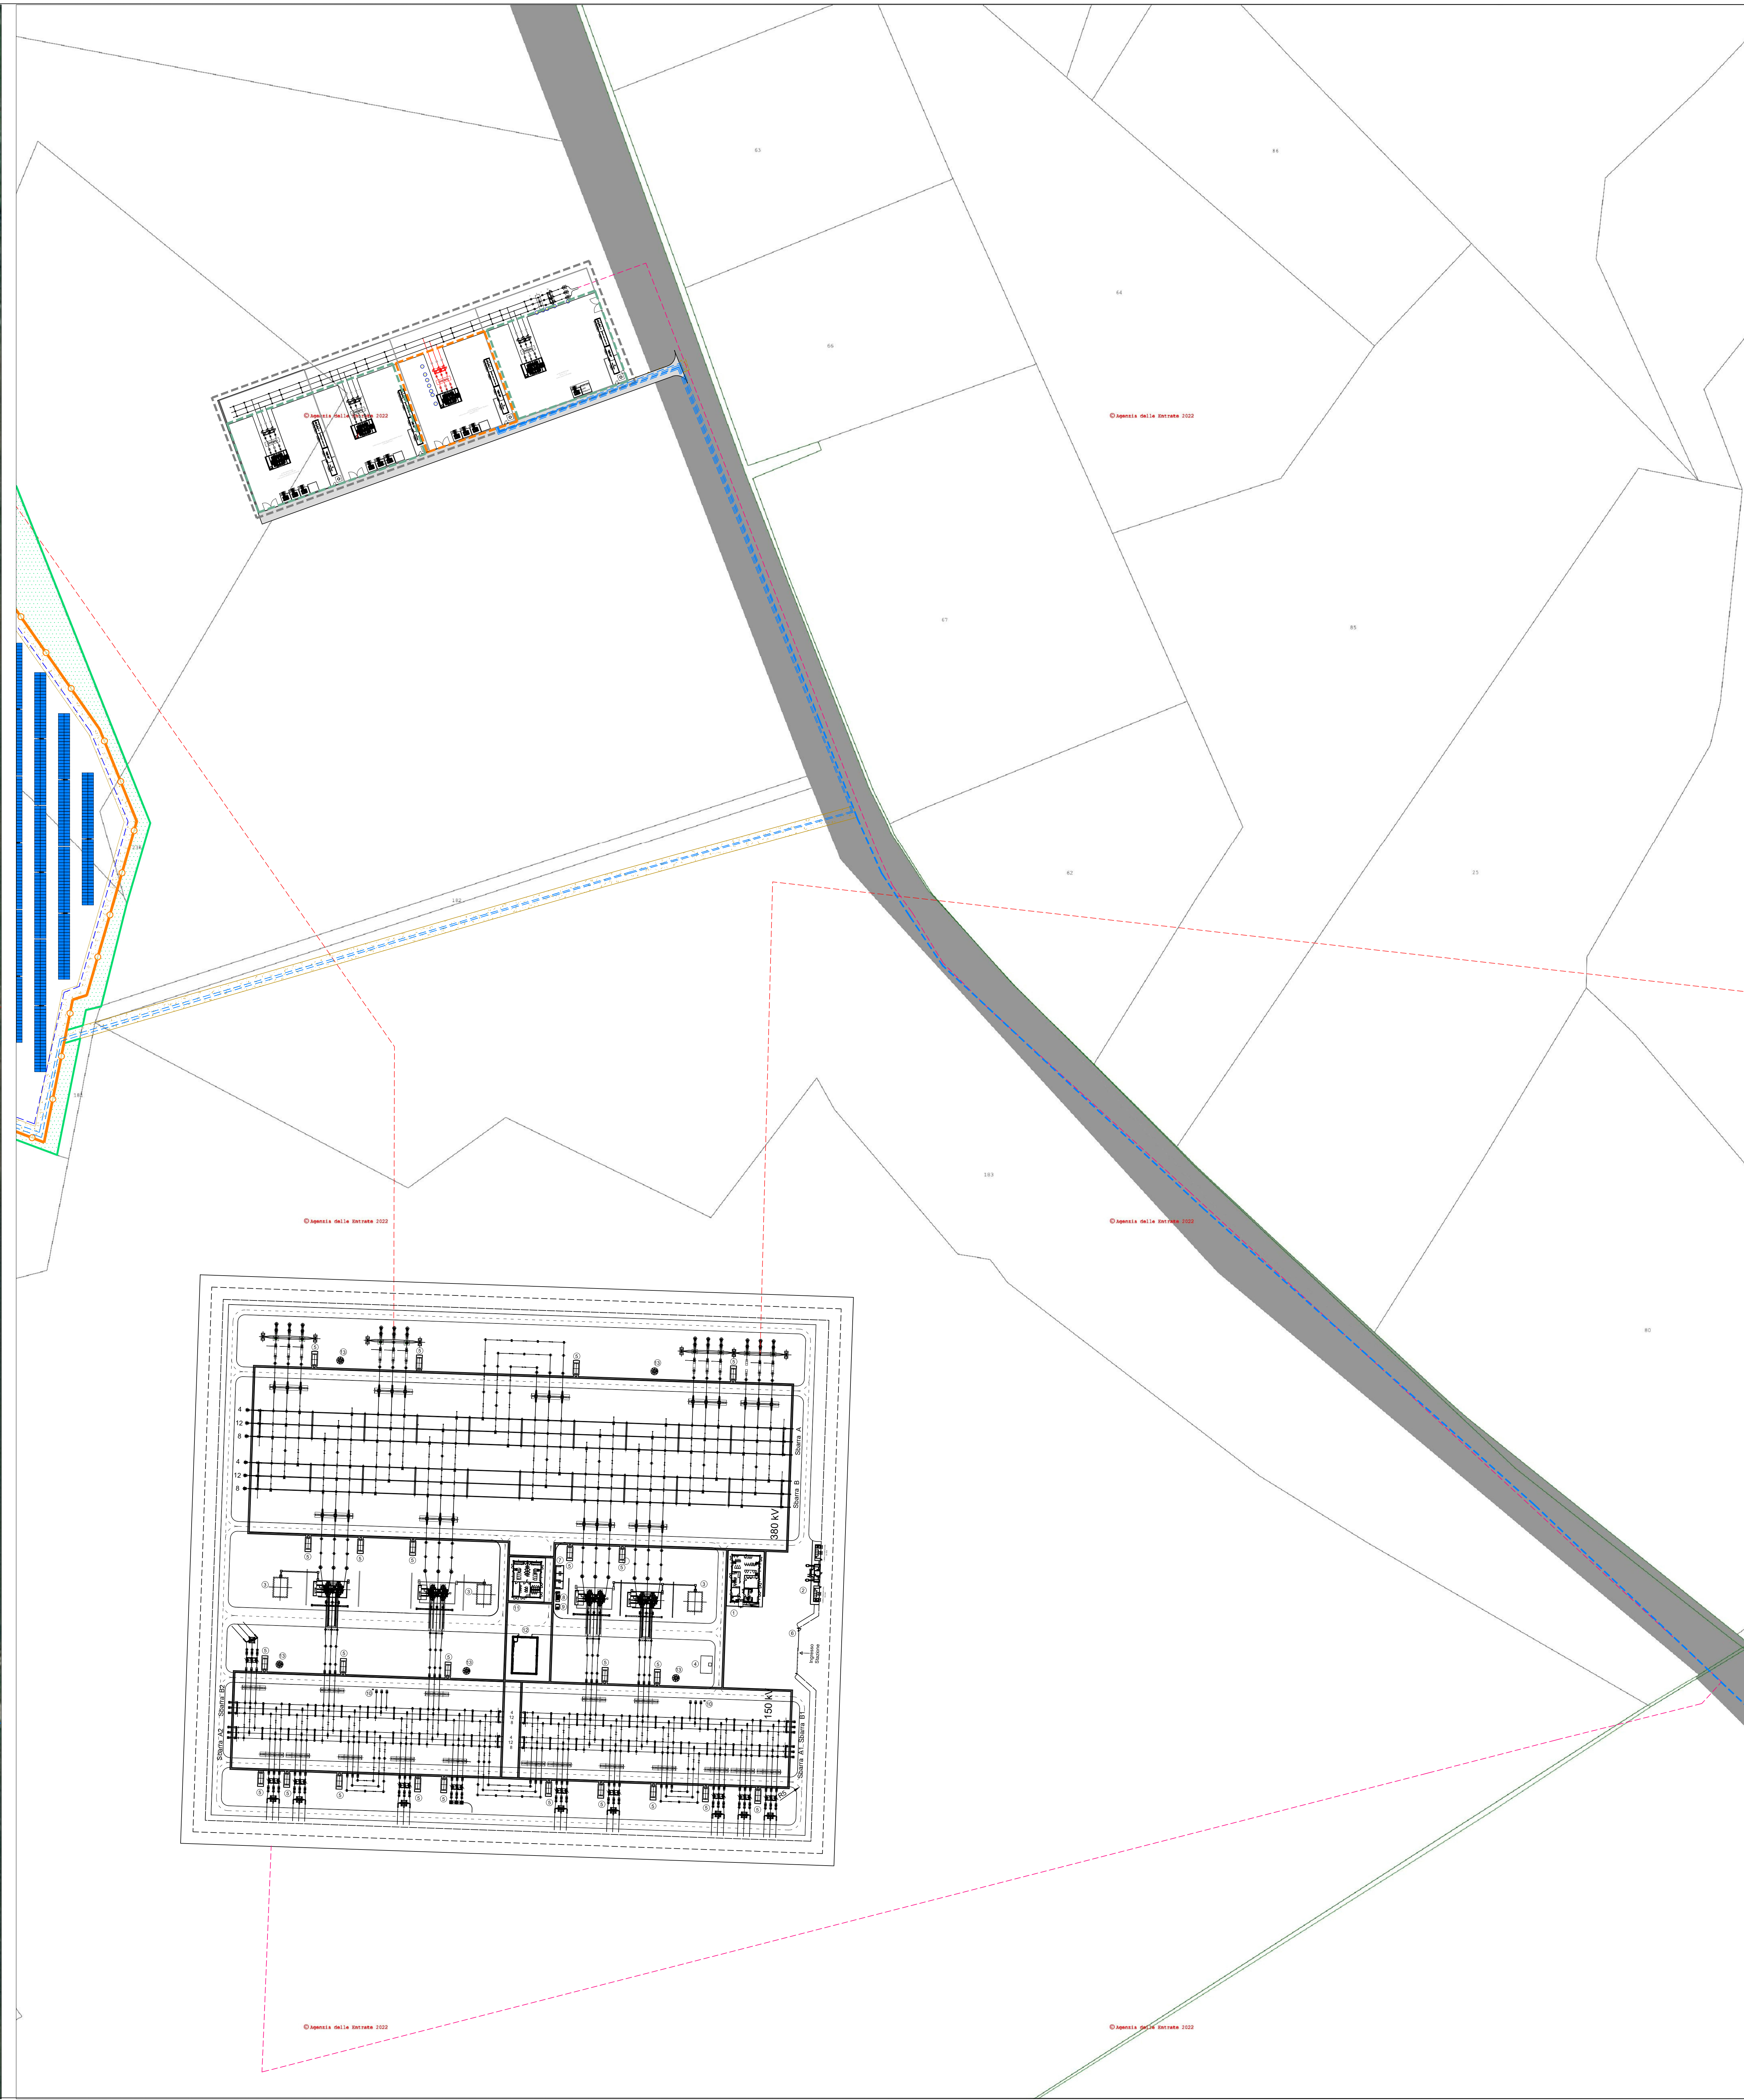

LEGENDA

- Recinzione
- Fasce di mitigazione
- Viabilità
- SSU- Area dedicata all'iniziativa PV Gravina (Alerion Srl)
- Cabina di allaccio MT
- Cabina di trasformazione/conversione BT-MT
- Vela fotovoltaica 2x42x670 W
- Vela fotovoltaica 2x28x670 W
- ARGENTIR 3x1x95
- Cavo direttamente interrato per rete MT esterna
- Cavo direttamente interrato per rete AT
- ARE4H1HSE 87/150 kV 3x1x630
- Nuovi raccordi a 380 kV Genzano- Matera

REGIONE PUGLIA

Città Metropolitana di Bari

COMUNE DI GRAVINA IN PUGLIA

Progetto per la realizzazione di un impianto agrivoltaiico della potenza massima installata pari a 40,33 MWp e potenza di immissione pari a 40 MW e relative opere di connessione alla RTN da realizzarsi in "Contrada Zingariello" nel Comune di Gravina in Puglia (BA)

Planimetria Stazione Utente con Stallo condiviso su base ortofoto e catastale

Scala 1:1000

ELABORATO EP_15

PROGETTISTI:
ALERIONSERVIZIETECNICHEsviluppo
Alerion Servizi Tecnici e Sviluppo S.r.l.
Via Principe Amedeo, 201020 Milano 381

ATECH Srl
Via G. Cesare 10, 70124 Bari (BA)
www.atech.it

COORDINATORE DEL PROGETTO:
ecomtec s.r.l.
P.IVA 07559280722
VIA S. PIERO N. 23
70024 Gravina in P. (BA)
ecomtec@ecomtec.it

Consulenti:
Dott. Ing. Massimo ANTONI
Dott. Ing. Paolo MANUZZELLO
Dott. Gian Michele VALERIO

1	MAGGIO 2024	M.C.	A.A.	G.T.	Integrazione per modifica SU
0	SETT 2022	V.D.P.	A.A.	G.T.	Progetto definitivo
EM.REV.	DATA	REDAITTO	VERIFICATO	APPROVATO	DESCRIZIONE