
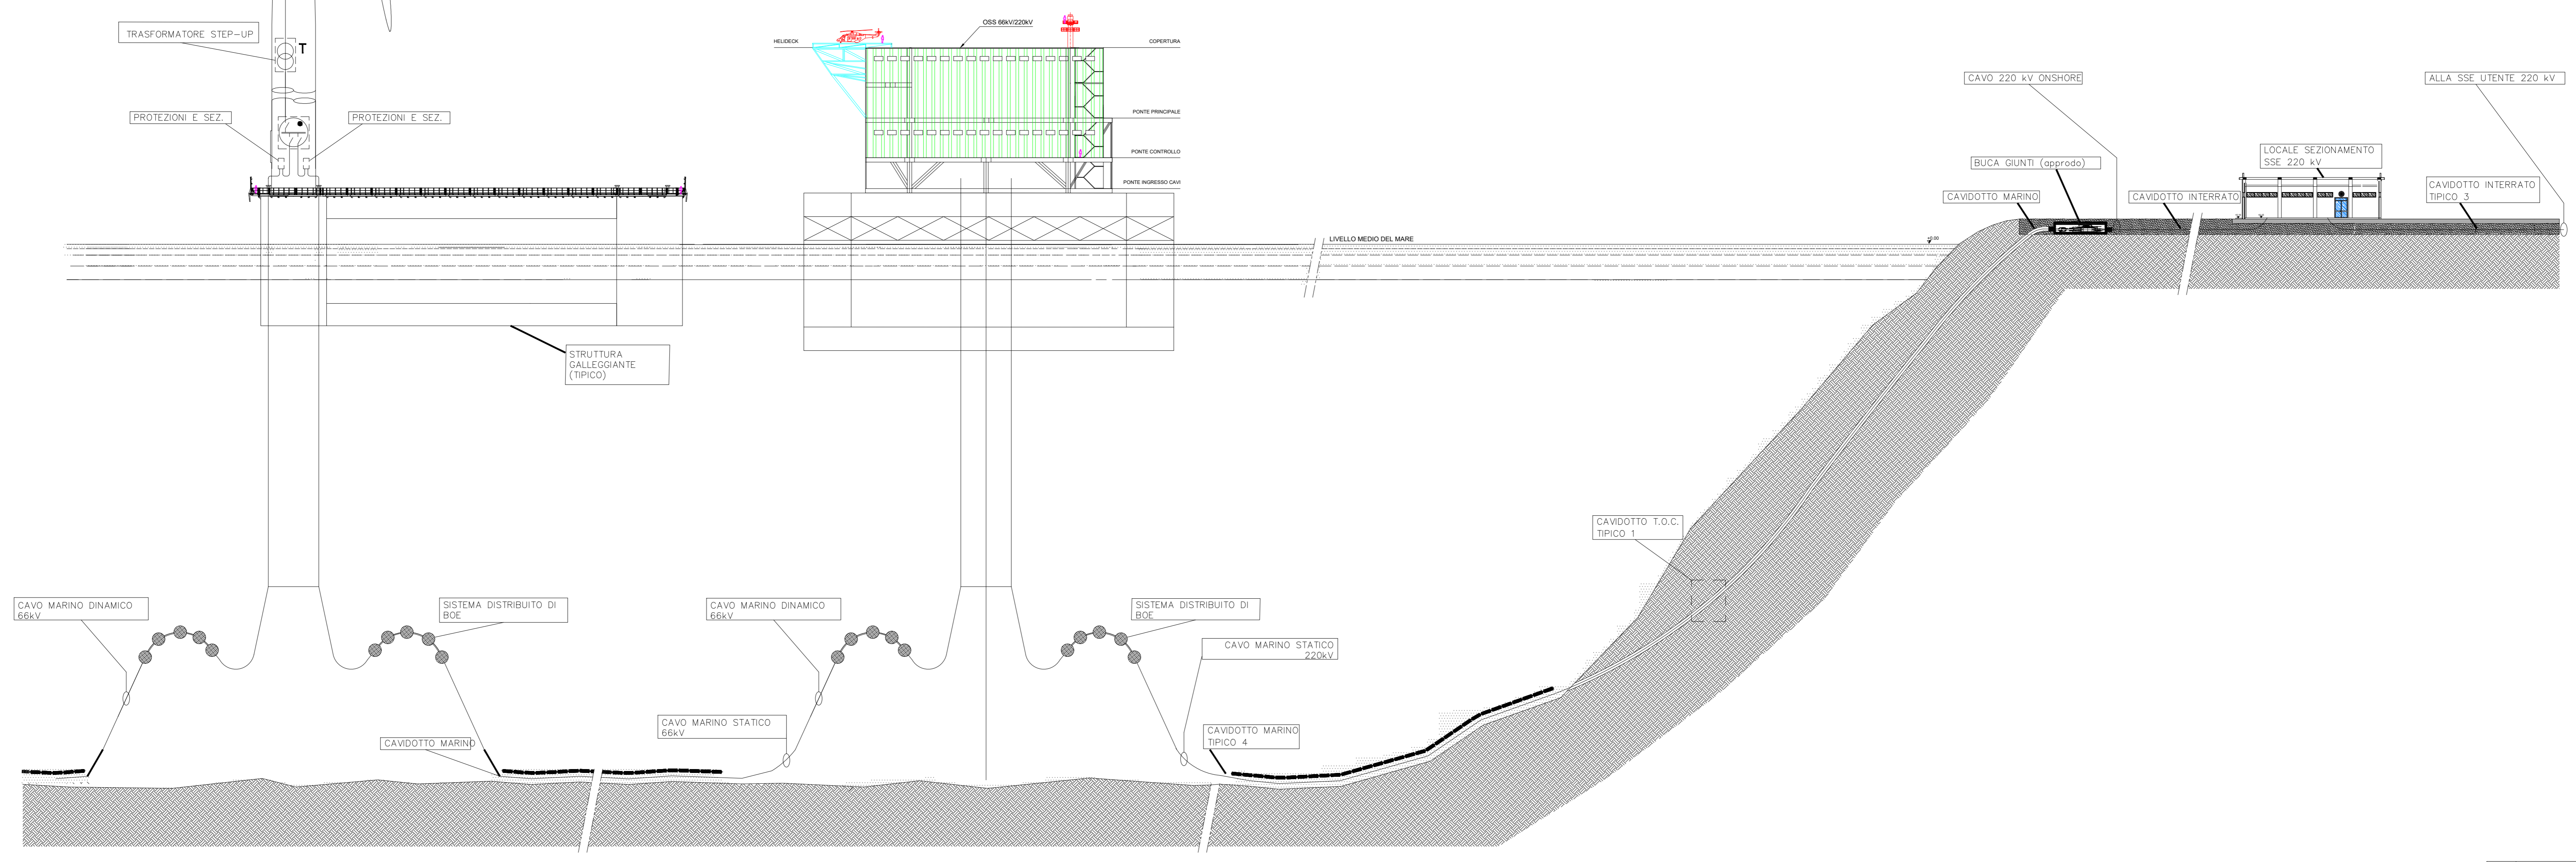


DETTAGLIO TIPOLOGIA CAVO LINEA INTERRATA

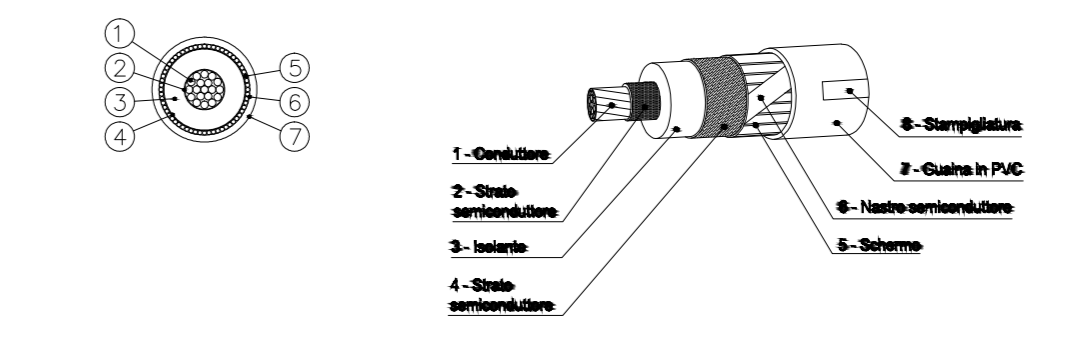

REV	DATA	DESCRIZIONE	PREPARATO	CONTROLLATO	APPROVATO
0	31/05/2024	PRIMA EMISSIONE	MV001/FC032	MAB	SSA

<b>TITOLO DEL PROGETTO</b> REALIZZAZIONE DI UN PARCO EOLICO OFFSHORE, DENOMINATO "ULISSE 1" DI POTENZA NOMINALE PARI A 150 MW, DA LOCALIZZARE NEL MARE ADRIATICO NEL LARGO DELLA COSTA DEL COMUNE DI MONOPOLI (BA)		<b>TITOLO</b> Parco Eolico Offshore Ulisse 1	
<b>COMMITTENTE</b> 		<b>Schema di Connessione e Sezioni Tipiche</b>	
		<b>PROGETTO No.</b> -	<b>TIMBRIO</b> -
<b>CLIENTE</b> SCS S.R.L. Via Generale Gaetano Antonio 3 Monopoli - BA - P.IVA C.F. 0870740723		<b>SOSTITUISCE</b> -	
<b>FORMATO</b> A0		<b>FORMATO</b> A0	

	SIGLA	DATA	IDENTIFICATIVO No.:	FOGLIO
PREPARATO	MV001/FC032	31/05/2024	-	1/1
CONTROLLATO	MAB	31/05/2024	-	SCALA 1:0,75
APPROVATO	SSA	31/05/2024	N. DOCUMENTO P0039039-3-M5	REVISIONE 0