

| REV | DATA | DESCRIZIONE | PREPARATO | CONTROLLATO | APPROVATO |
|-----|------------|-----------------|-----------|-------------|-----------|
| 0 | 31/05/2024 | PRIMA EMISSIONE | MAB | SSA | |

TITOLO DEL PROGETTO
 REALIZZAZIONE DI UN PARCO EOLICO OFFSHORE,
 DENOMINATO "ULISSE 1": DI POTENZA NOMINALE PARI A
 150 MW, DA LOCALIZZARE NEL MARE ADRIATICO NEL
 LARGO DELLA COSTA DEL COMUNE DI MONOPOOLI (BA)


COMMITTENTE
**Parco Eolico Offshore
 Ulisse 1
 Stazioni Elettriche di Utente
 Onshore - Pianta e Sezioni**

PROGETTO No. _____ TIMBRO _____

CLIENTE
 SCS S.R.L.
 Via Generale Gaetano Antonio 3
 Monopoli - BA - P.IVA/C.F. 0870740723

SOSTITUISCE _____ FORMATO AD

| PREPARATO | CONTROLLATO | APPROVATO | SGILA | DATA | IDENTIFICATIVO No.: | FOGLIO |
|-----------|-------------|-----------|-------|------------|---------------------|-----------|
| MAB | SSA | | | 31/05/2024 | | 1/2 |
| | | | | | CODICE CLIENTE No.: | SCALA |
| | | | | | N. DOCUMENTO | REVISIONE |
| | | | | | P0039038-3-M12 | 0 |

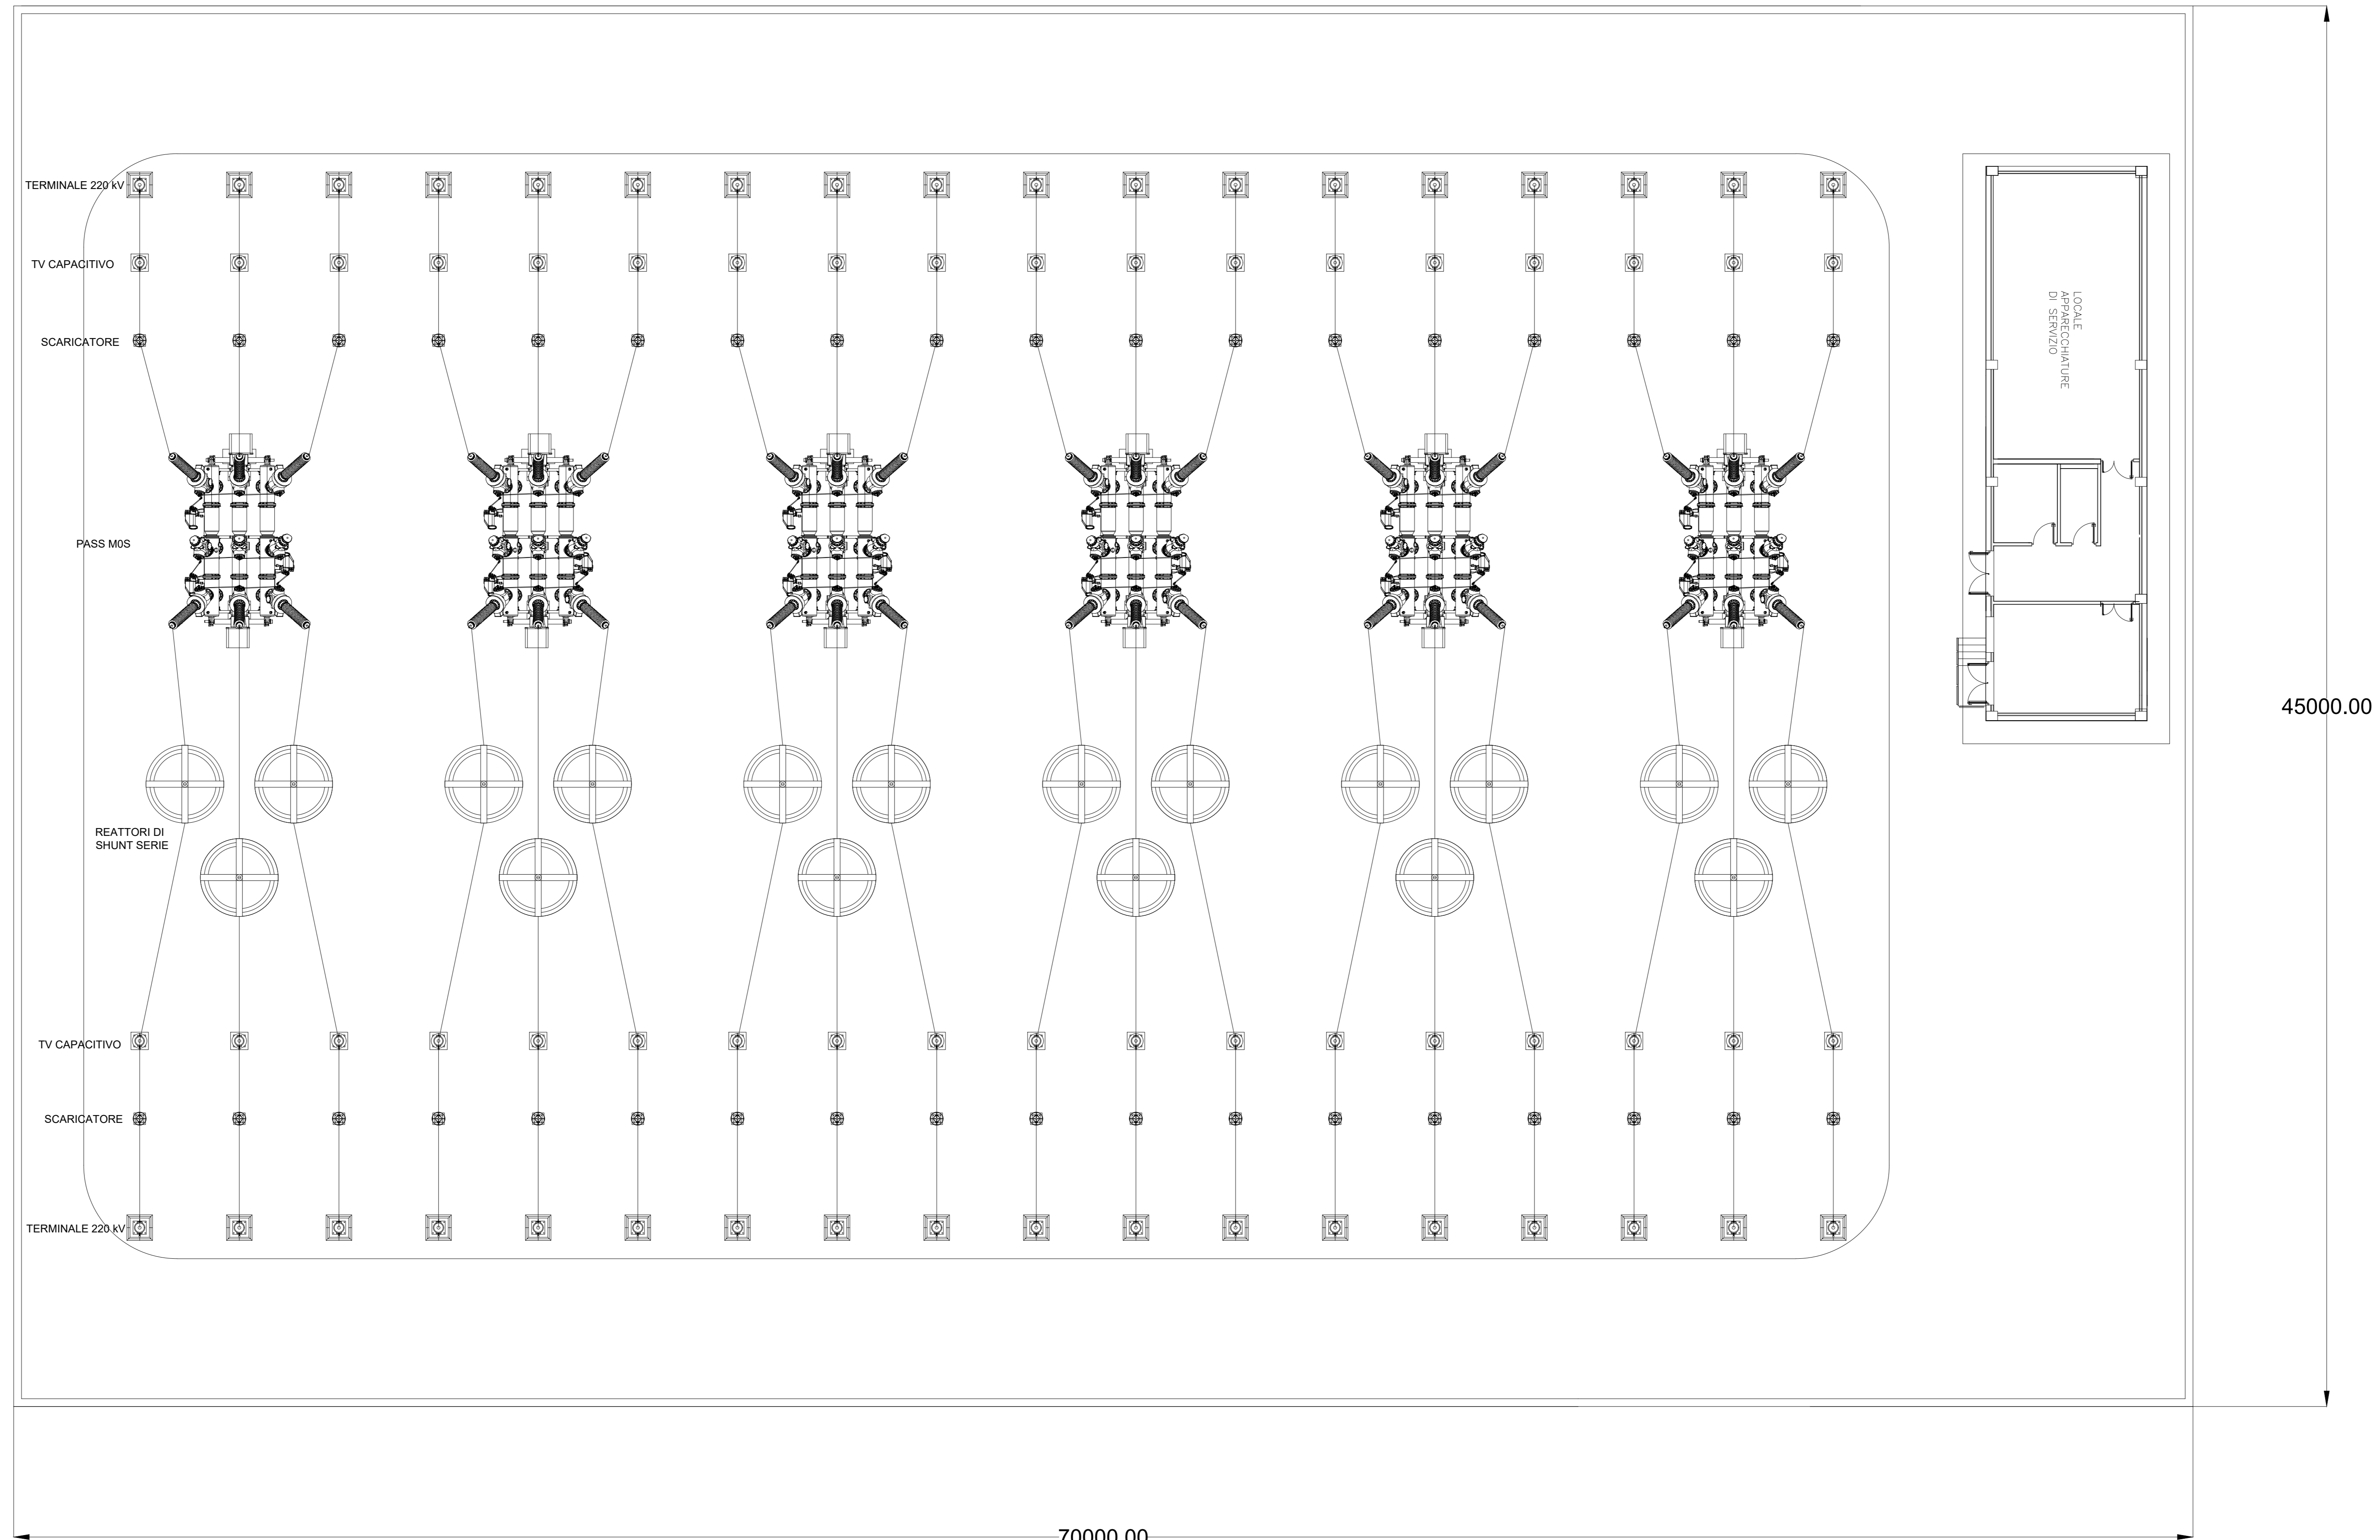

| REV | DATA | DESCRIZIONE | PREPARATO | CONTROLLATO | APPROVATO |
|-----|------------|-----------------|-----------|-------------|-----------|
| 0 | 31/05/2024 | PRIMA EMISSIONE | MAB | SSA | |

| | | | |
|--|--|---|--|
| TITOLO DEL PROGETTO REALIZZAZIONE DI UN PARCO EOLICO OFFSHORE, DENOMINATO "ULISSE 1", DI POTENZA NORMALE PARI A 150 MW, DA LOCALIZZARE NEL MARE ADRIATICO NEL LARGO DELLA COSTA DEL COMUNE DI MONOPOOLI (BA) | | TITOLO Parco Eolico Offshore Ulisse 1 Stazione di Sezionamento e Compensazione Onshore - Pianta e Sezioni | |
| COMMITTENTE | | PROGETTO No. - TMBR - | |
| | | CLIENTE SCS S.R.L. Via Generale Gaetano Antonio 3 Monopoli - BA - P.IVA/C.F. 0870740723 | |
| SOSTITUISCE - | | FORMATO A0 | |

| | SGLA | DATA | IDENTIFICATIVO No.: | FOGLIO |
|-------------|------|------------|-----------------------------|-----------|
| PREPARATO | MAB | 31/05/2024 | - | 2/2 |
| CONTROLLATO | SSA | 31/05/2024 | - | SCALA |
| APPROVATO | SSA | 31/05/2024 | N. DOCUMENTO P0039038-3-M12 | 1:100 |
| | | | | REVISIONE |
| | | | | 0 |