




PLANIMETRIA scala 1:500

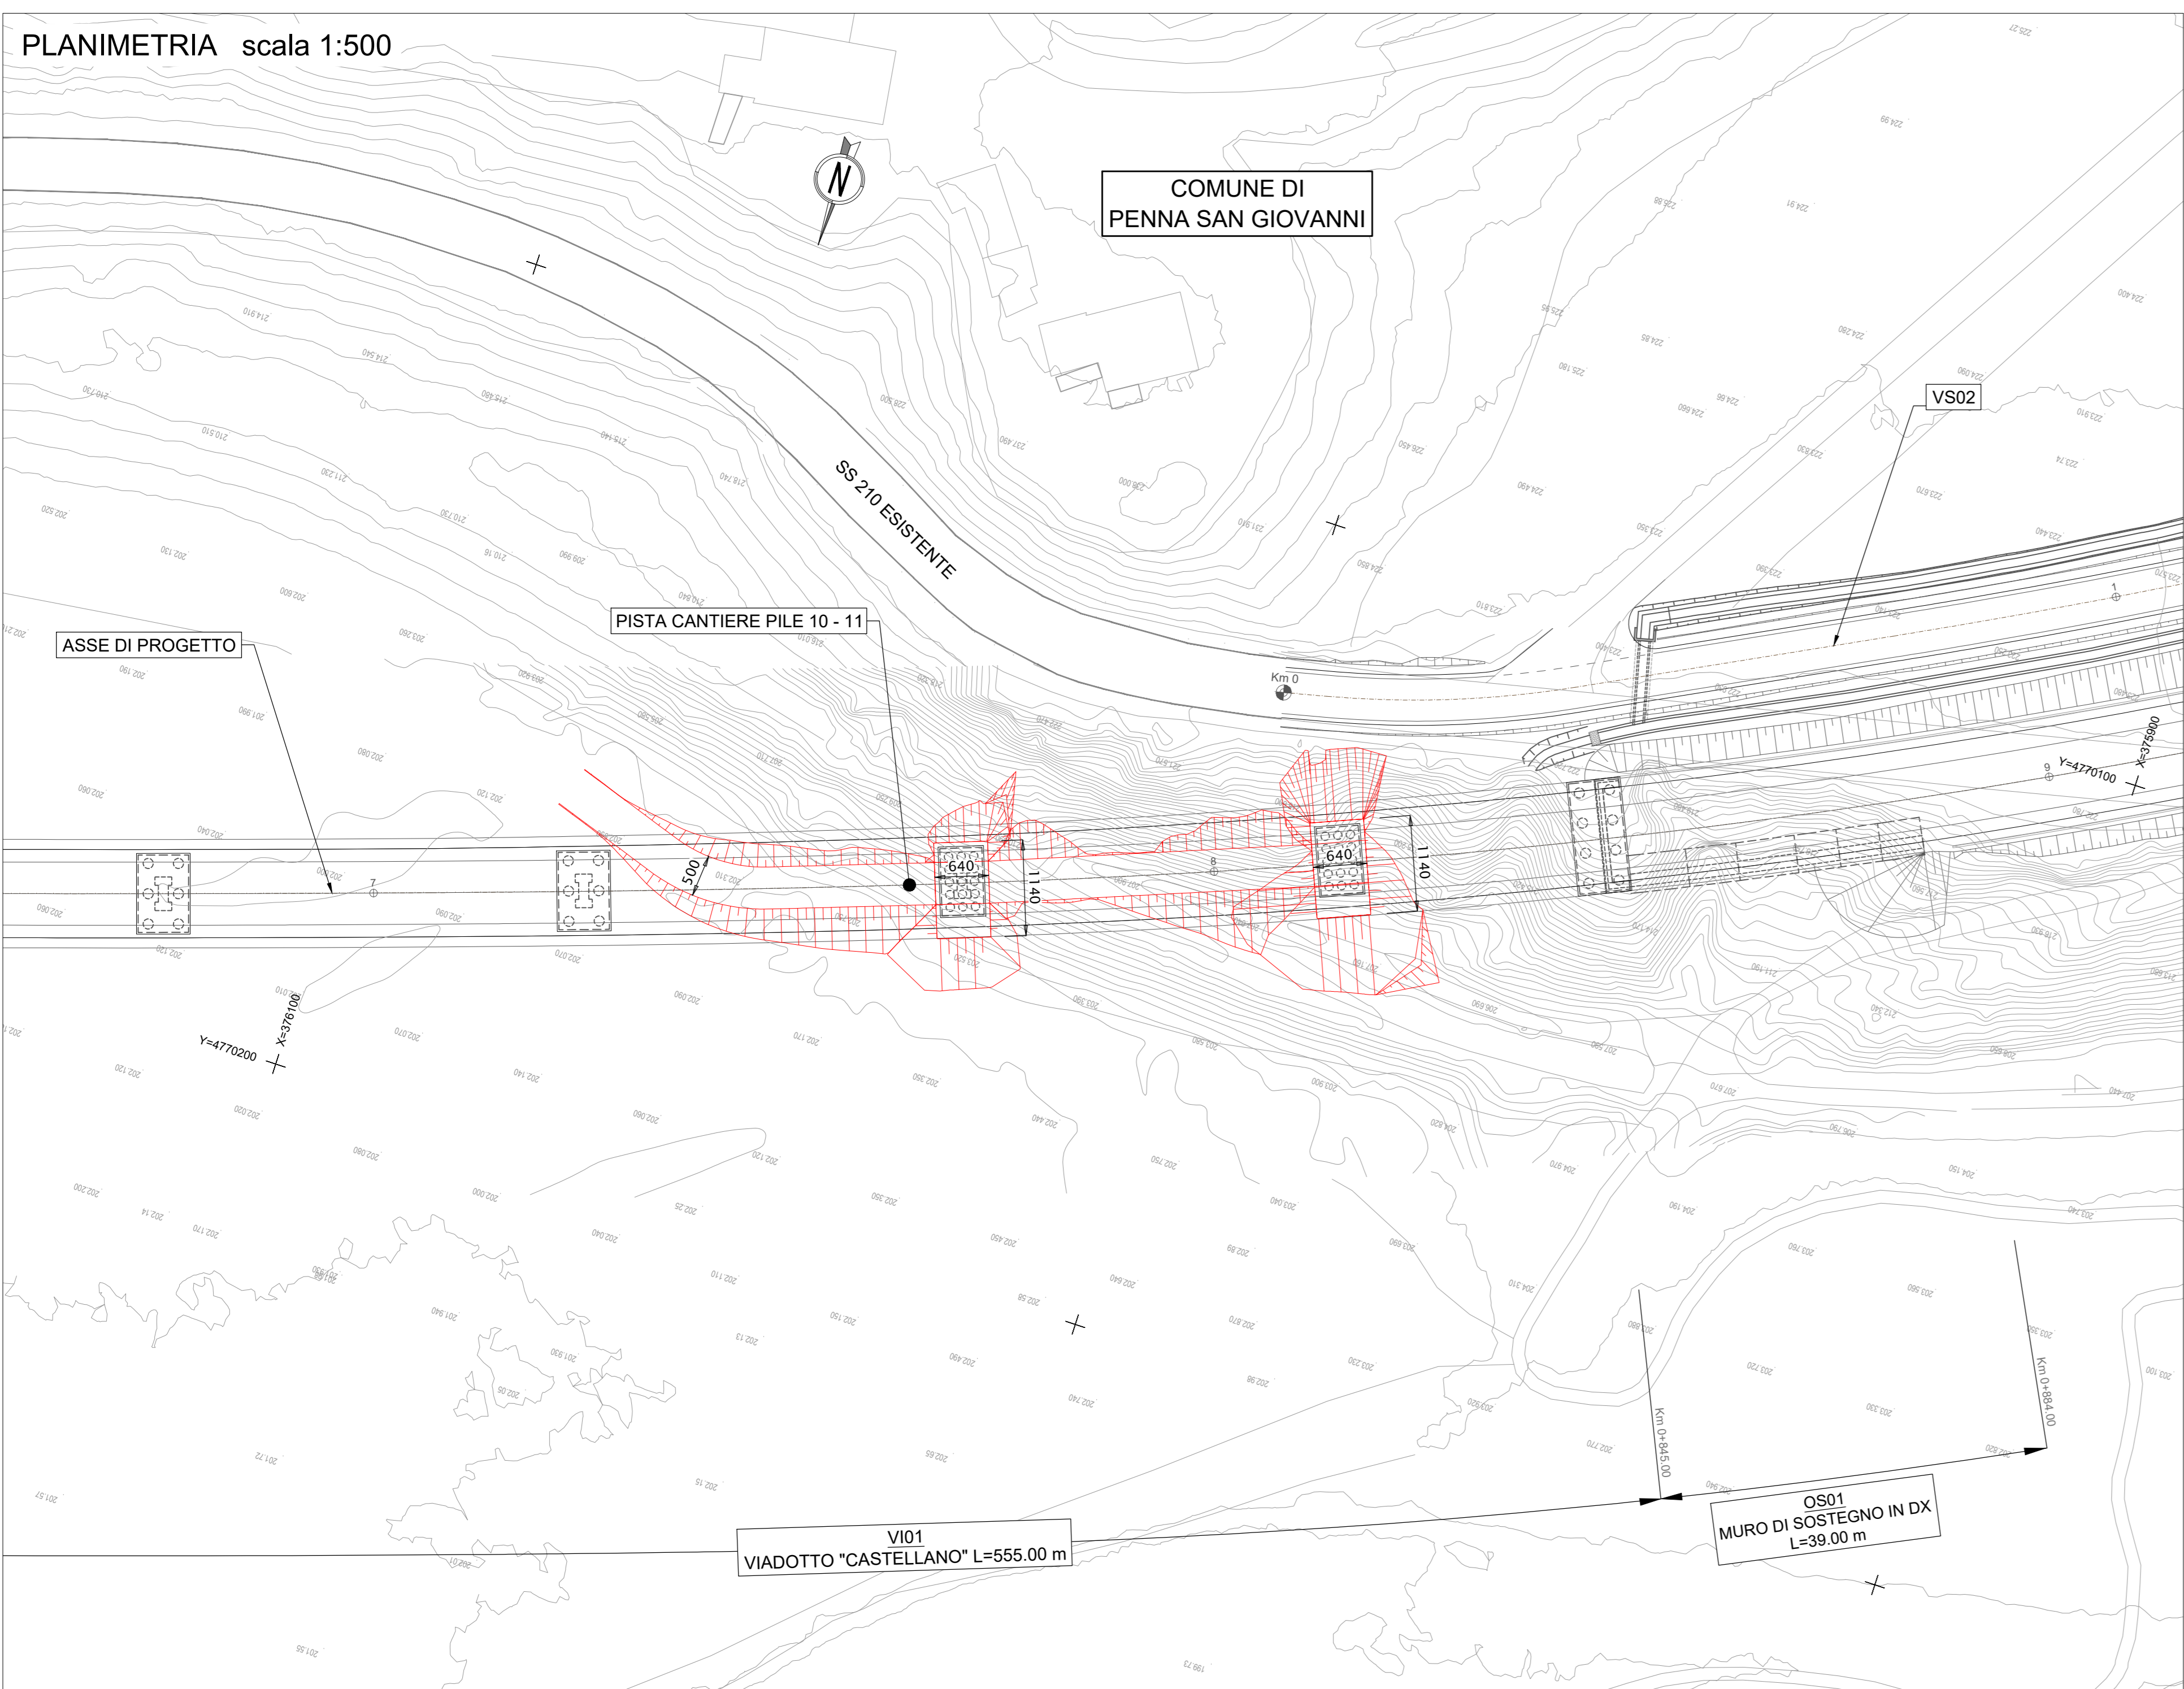


SEZIONE TPO scala 1:100

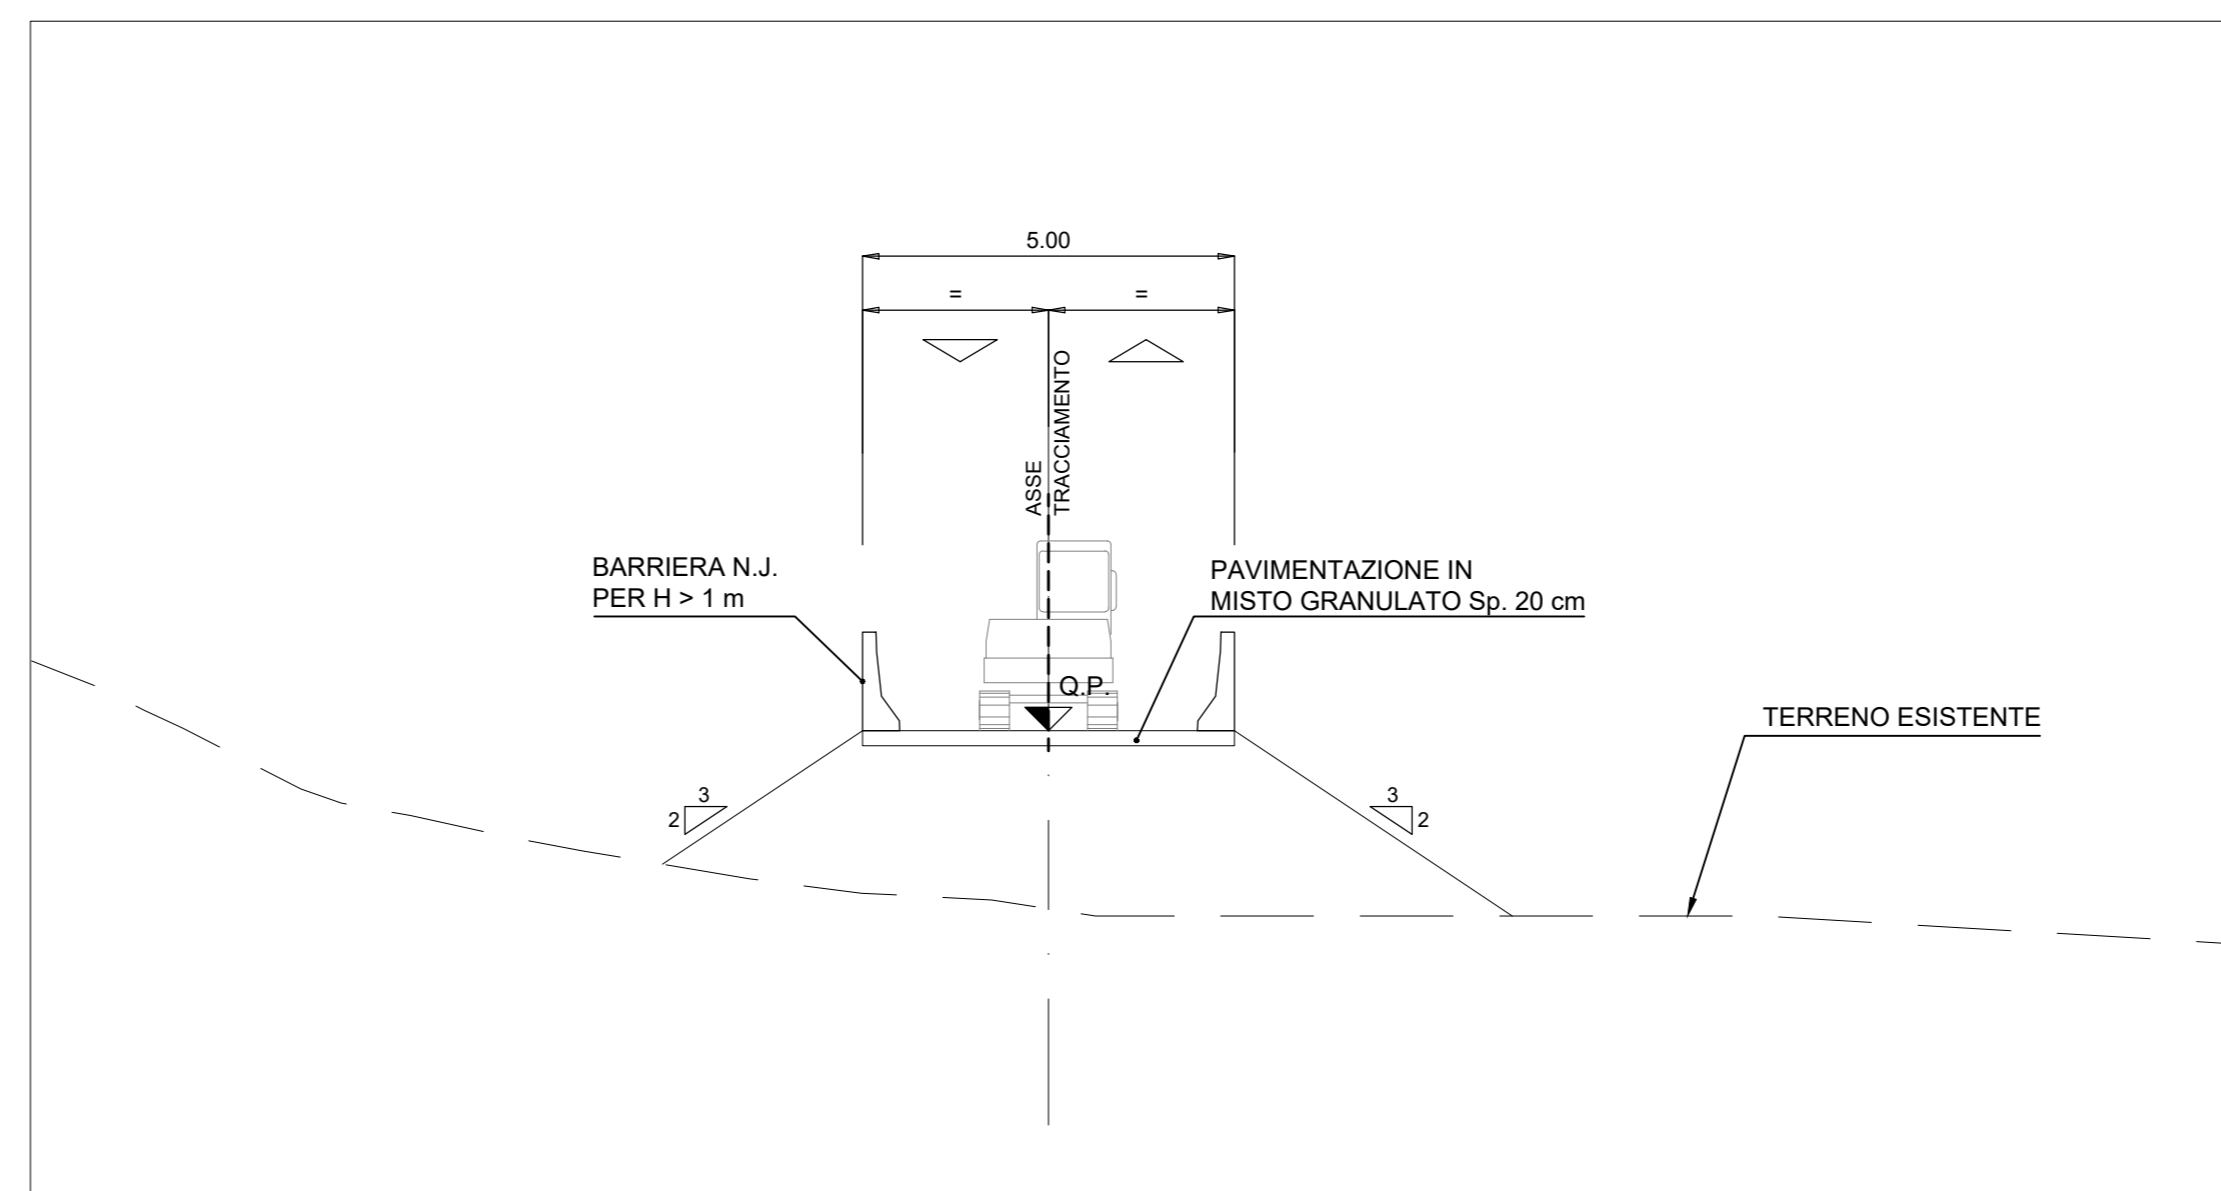

PROFILO LONGITUDINALE scala 1:500/50

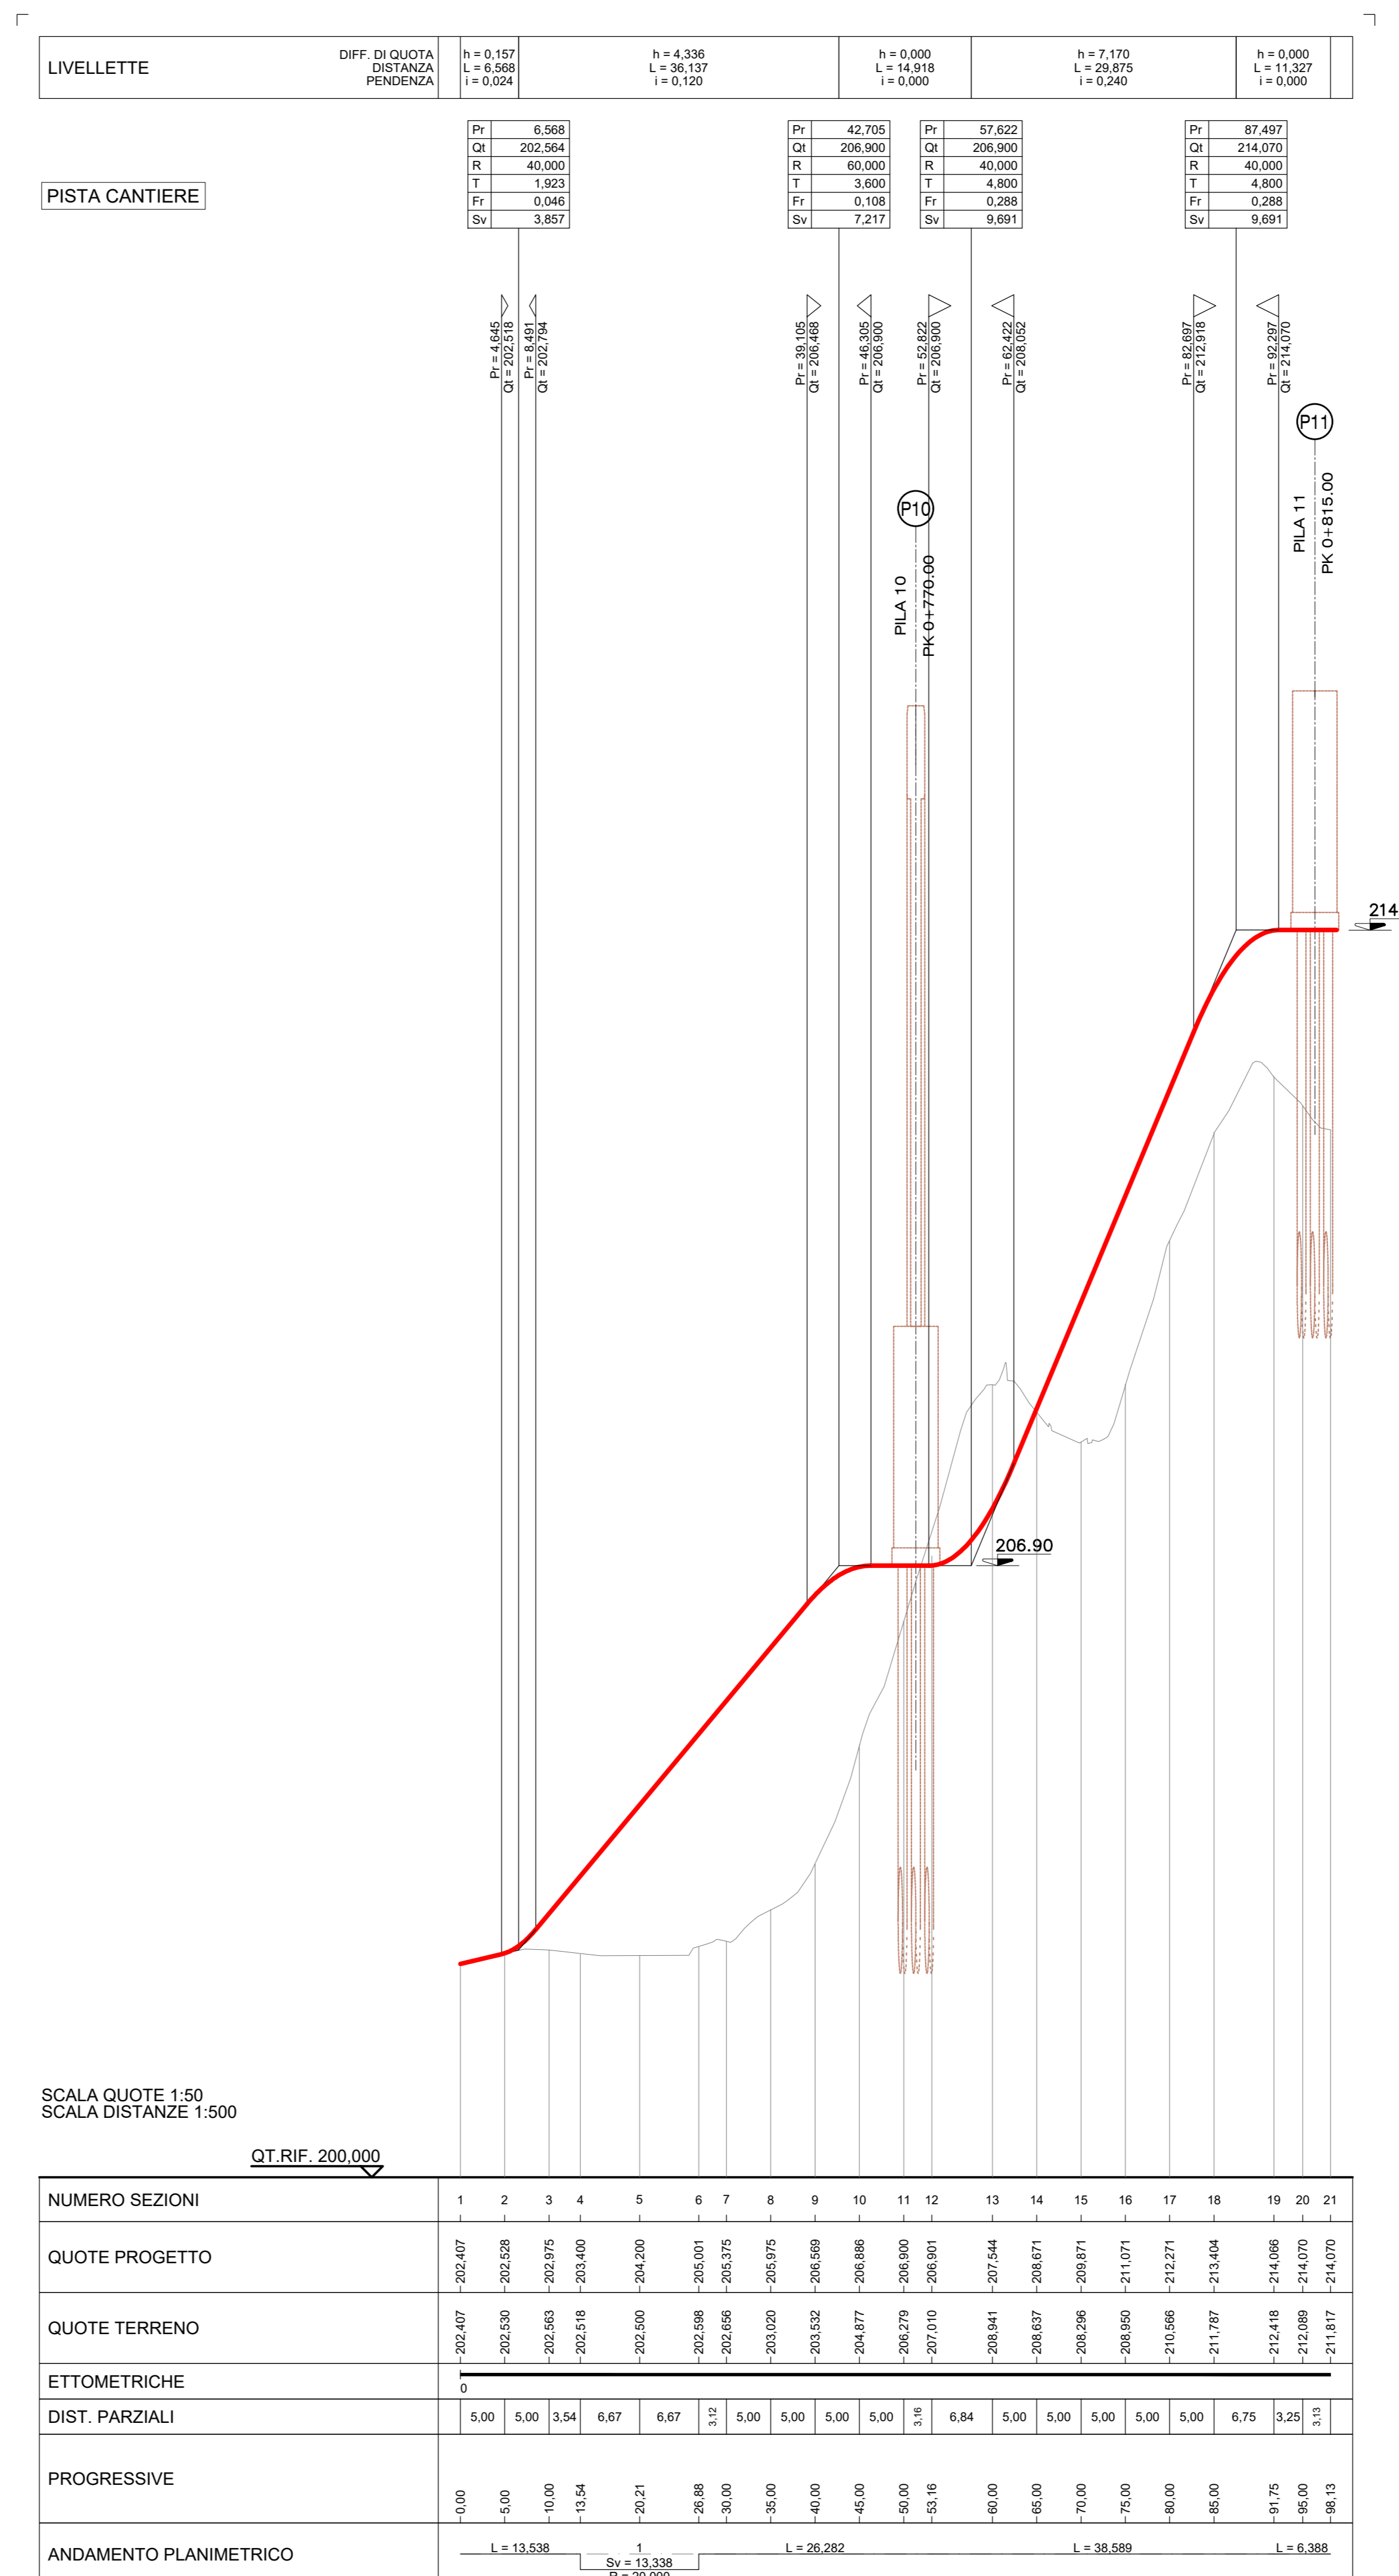

PLANIMETRIA DI TRACCIAMENTO scala 1:500

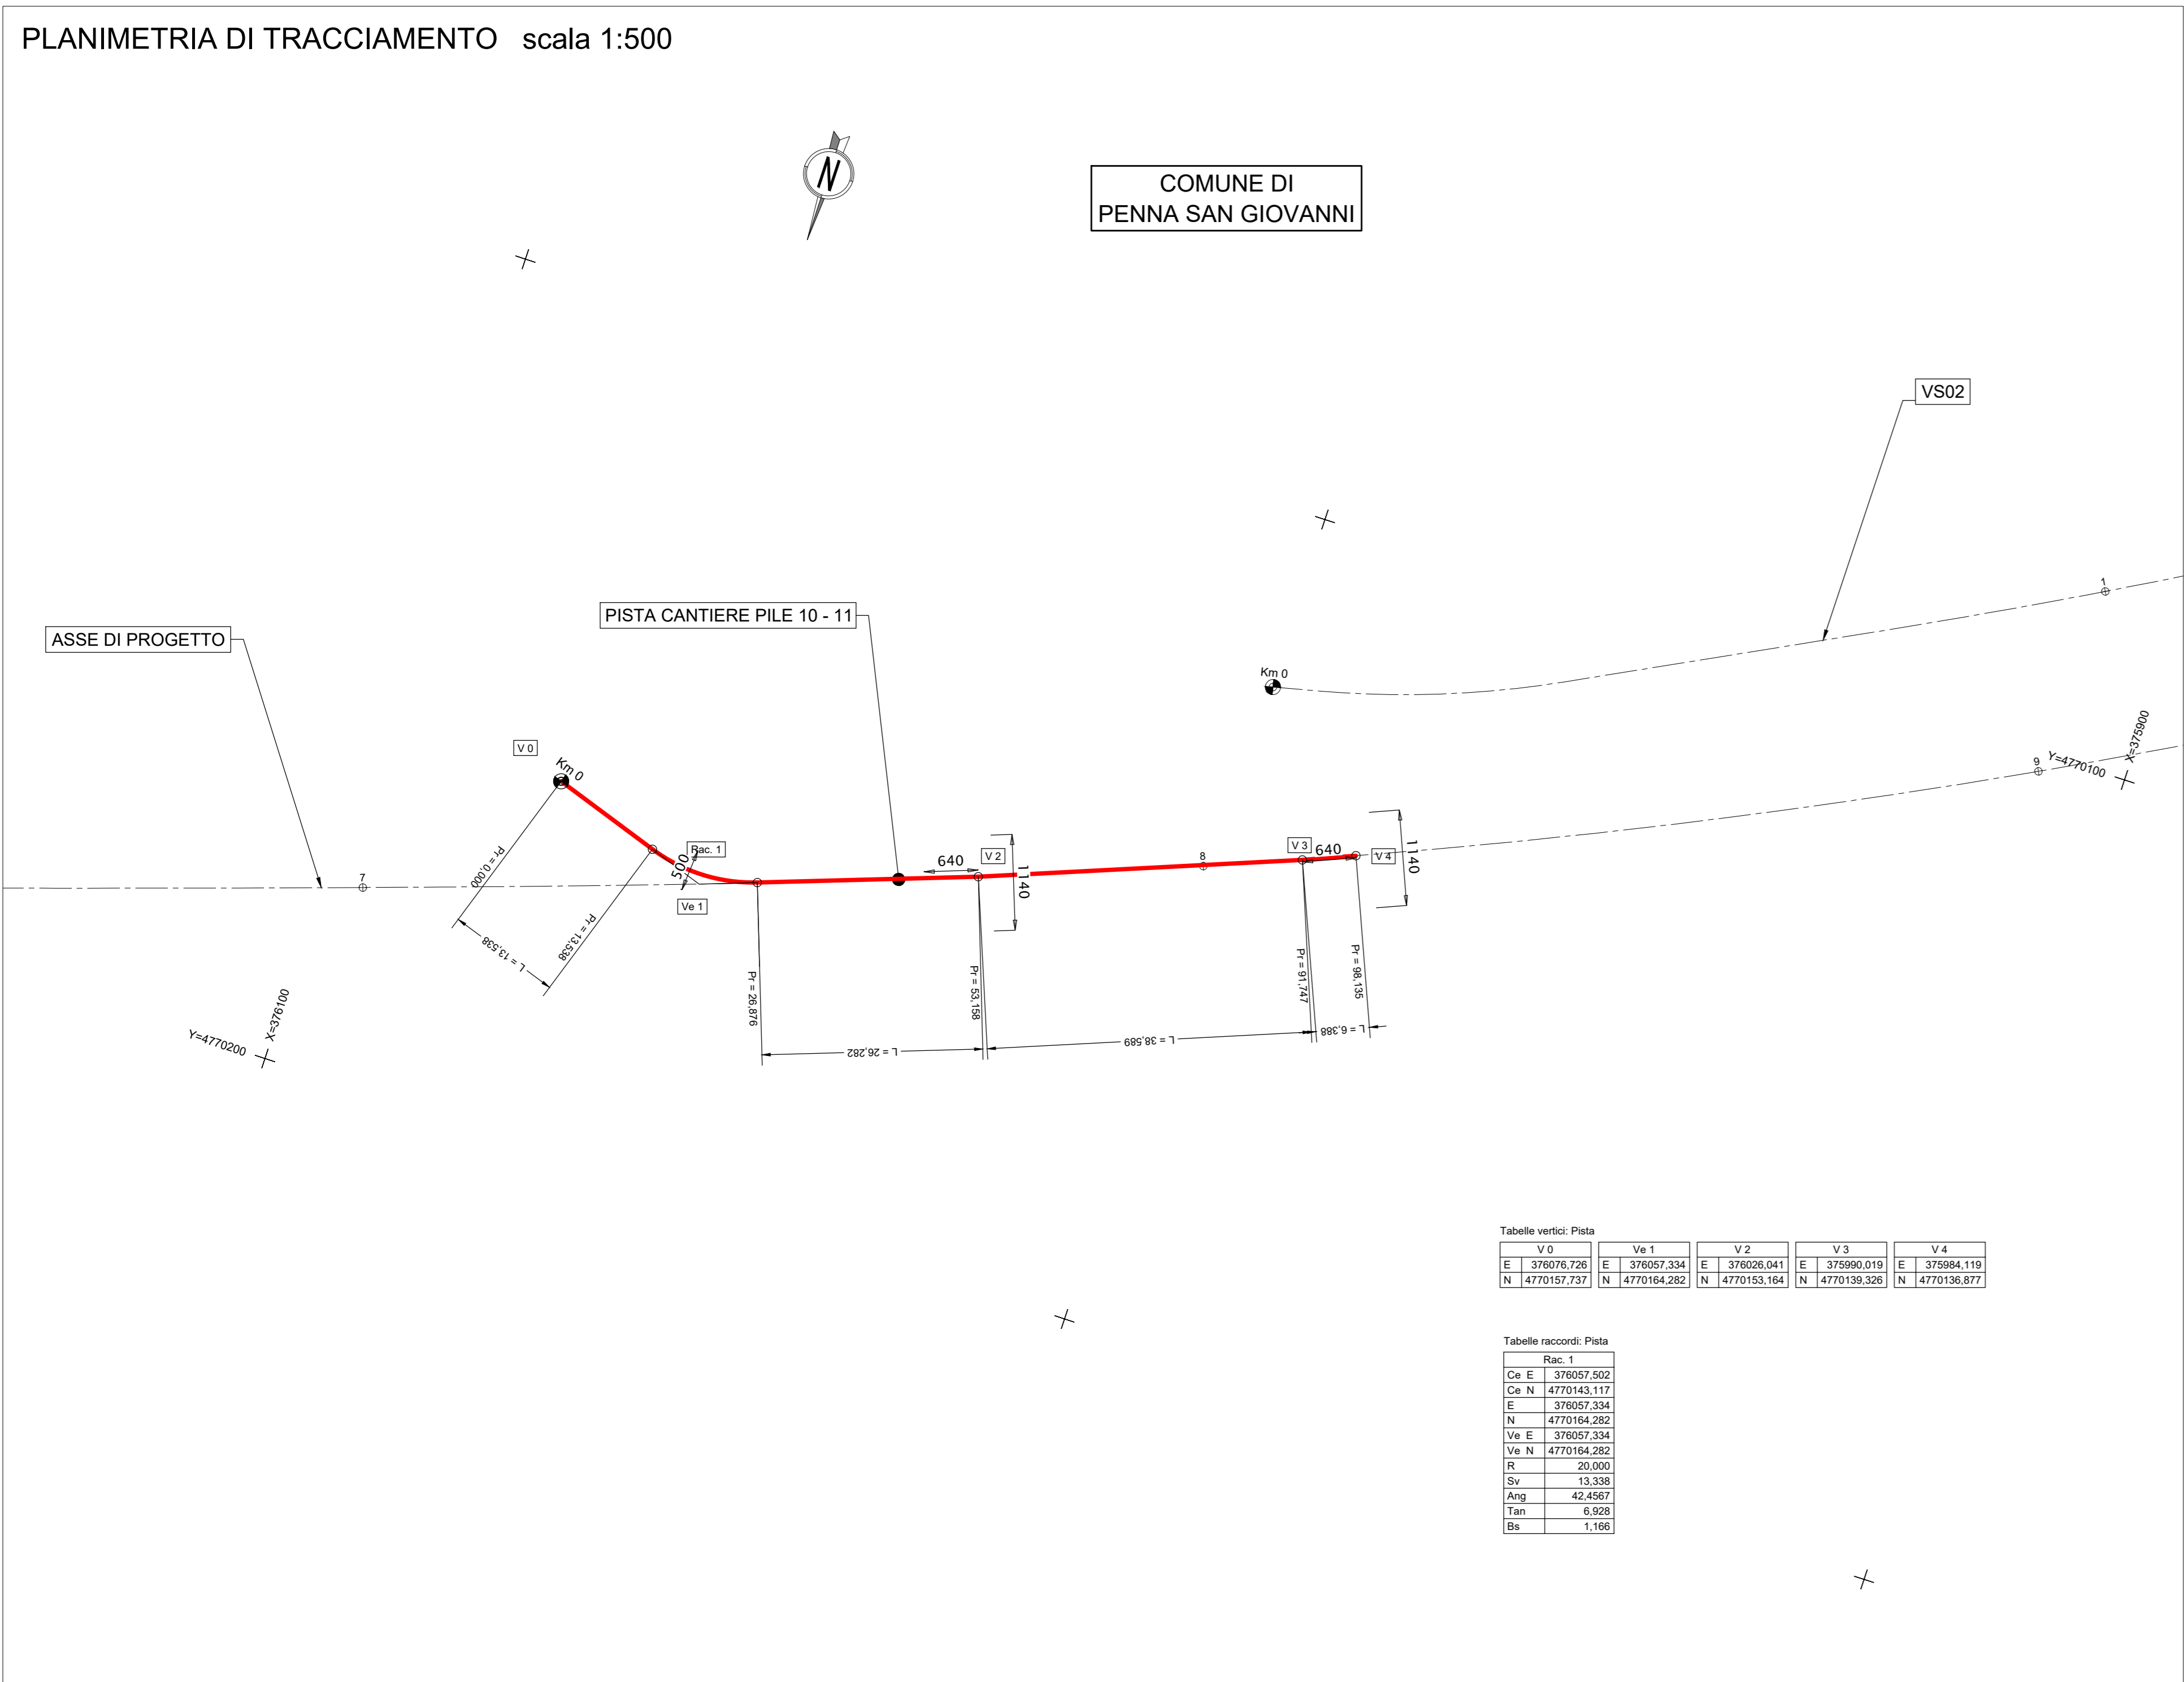

SOGETTO ATTUATORE - Art.7 D.L. 11 novembre 2016, n. 205 (già art.15 ter del D.L. 17 ottobre 2016, n.189, convertito dalla L. 15 dicembre 2016, n.229) ex CCDCP-408/2016 - art.4 CCDCP 478/2017 - art.3

PNC - PNRR: Piano Nazionale Complementare al Piano Nazionale di Ripresa e Resilienza nei territori colpiti dal sisma 2009-2016, Sub-misura A4, "Investimenti sulla rete stradale statale"

Lavori di adeguamento e/o miglioramento tecnico funzionale della sezione stradale in t.s. e potenziamenti delle intersezioni - 1° Stralcio lungo la S.S. n. 210 "Fermana Faleriense" - Amandola - Servigliano"

PROGETTO DEFINITIVO

PROGETTISTA E RESPONSABILE DELL'INTEGRAZIONE DELLE PRESTAZIONI SPECIALISTICHE
Ing. Eugenio Maroni
Ordine Roma n° 10020

IMPRESA CONCORRENTE A.T.I.:
MONACO s.p.a.
Costruzioni generali

IL GEOLOGO
Dott. Geo. Maria Bruno
Ordine dei Geologi del Lazio n° 668

COORDINATORE PER LA SICUREZZA IN FASE DI PROGETTAZIONE
Ing. Francesco M. La Camera
Ordine Roma n° 7290

RTP DI PROGETTAZIONE:
S.T.E. s.r.l.
Structure and Transport Engineering

Direttore Tecnico
Ing. G. Orlandi
Ordine Roma n. 177024

Direttore Tecnico
Ing. G. Orlandi
Ordine Roma n. 177024

Direttore Tecnico
Ing. G. Orlandi
Ordine Roma n. 177024

Dott. Geol. M. BRUNO

FASE DI COSTRUZIONE

Pista di cantiere: viadotto VI01 - Pila P10 e Pila P11

PROGETTO	AN 2016	UV PRG. ANNO	2016	2017	2018	2019	2020	2021	2022	REVISIONE	SCALA
D											
C											
B											
A											
REV.	DESCRIZIONE	DATA	REDAITO	VERIFICATO	APPROVATO						