
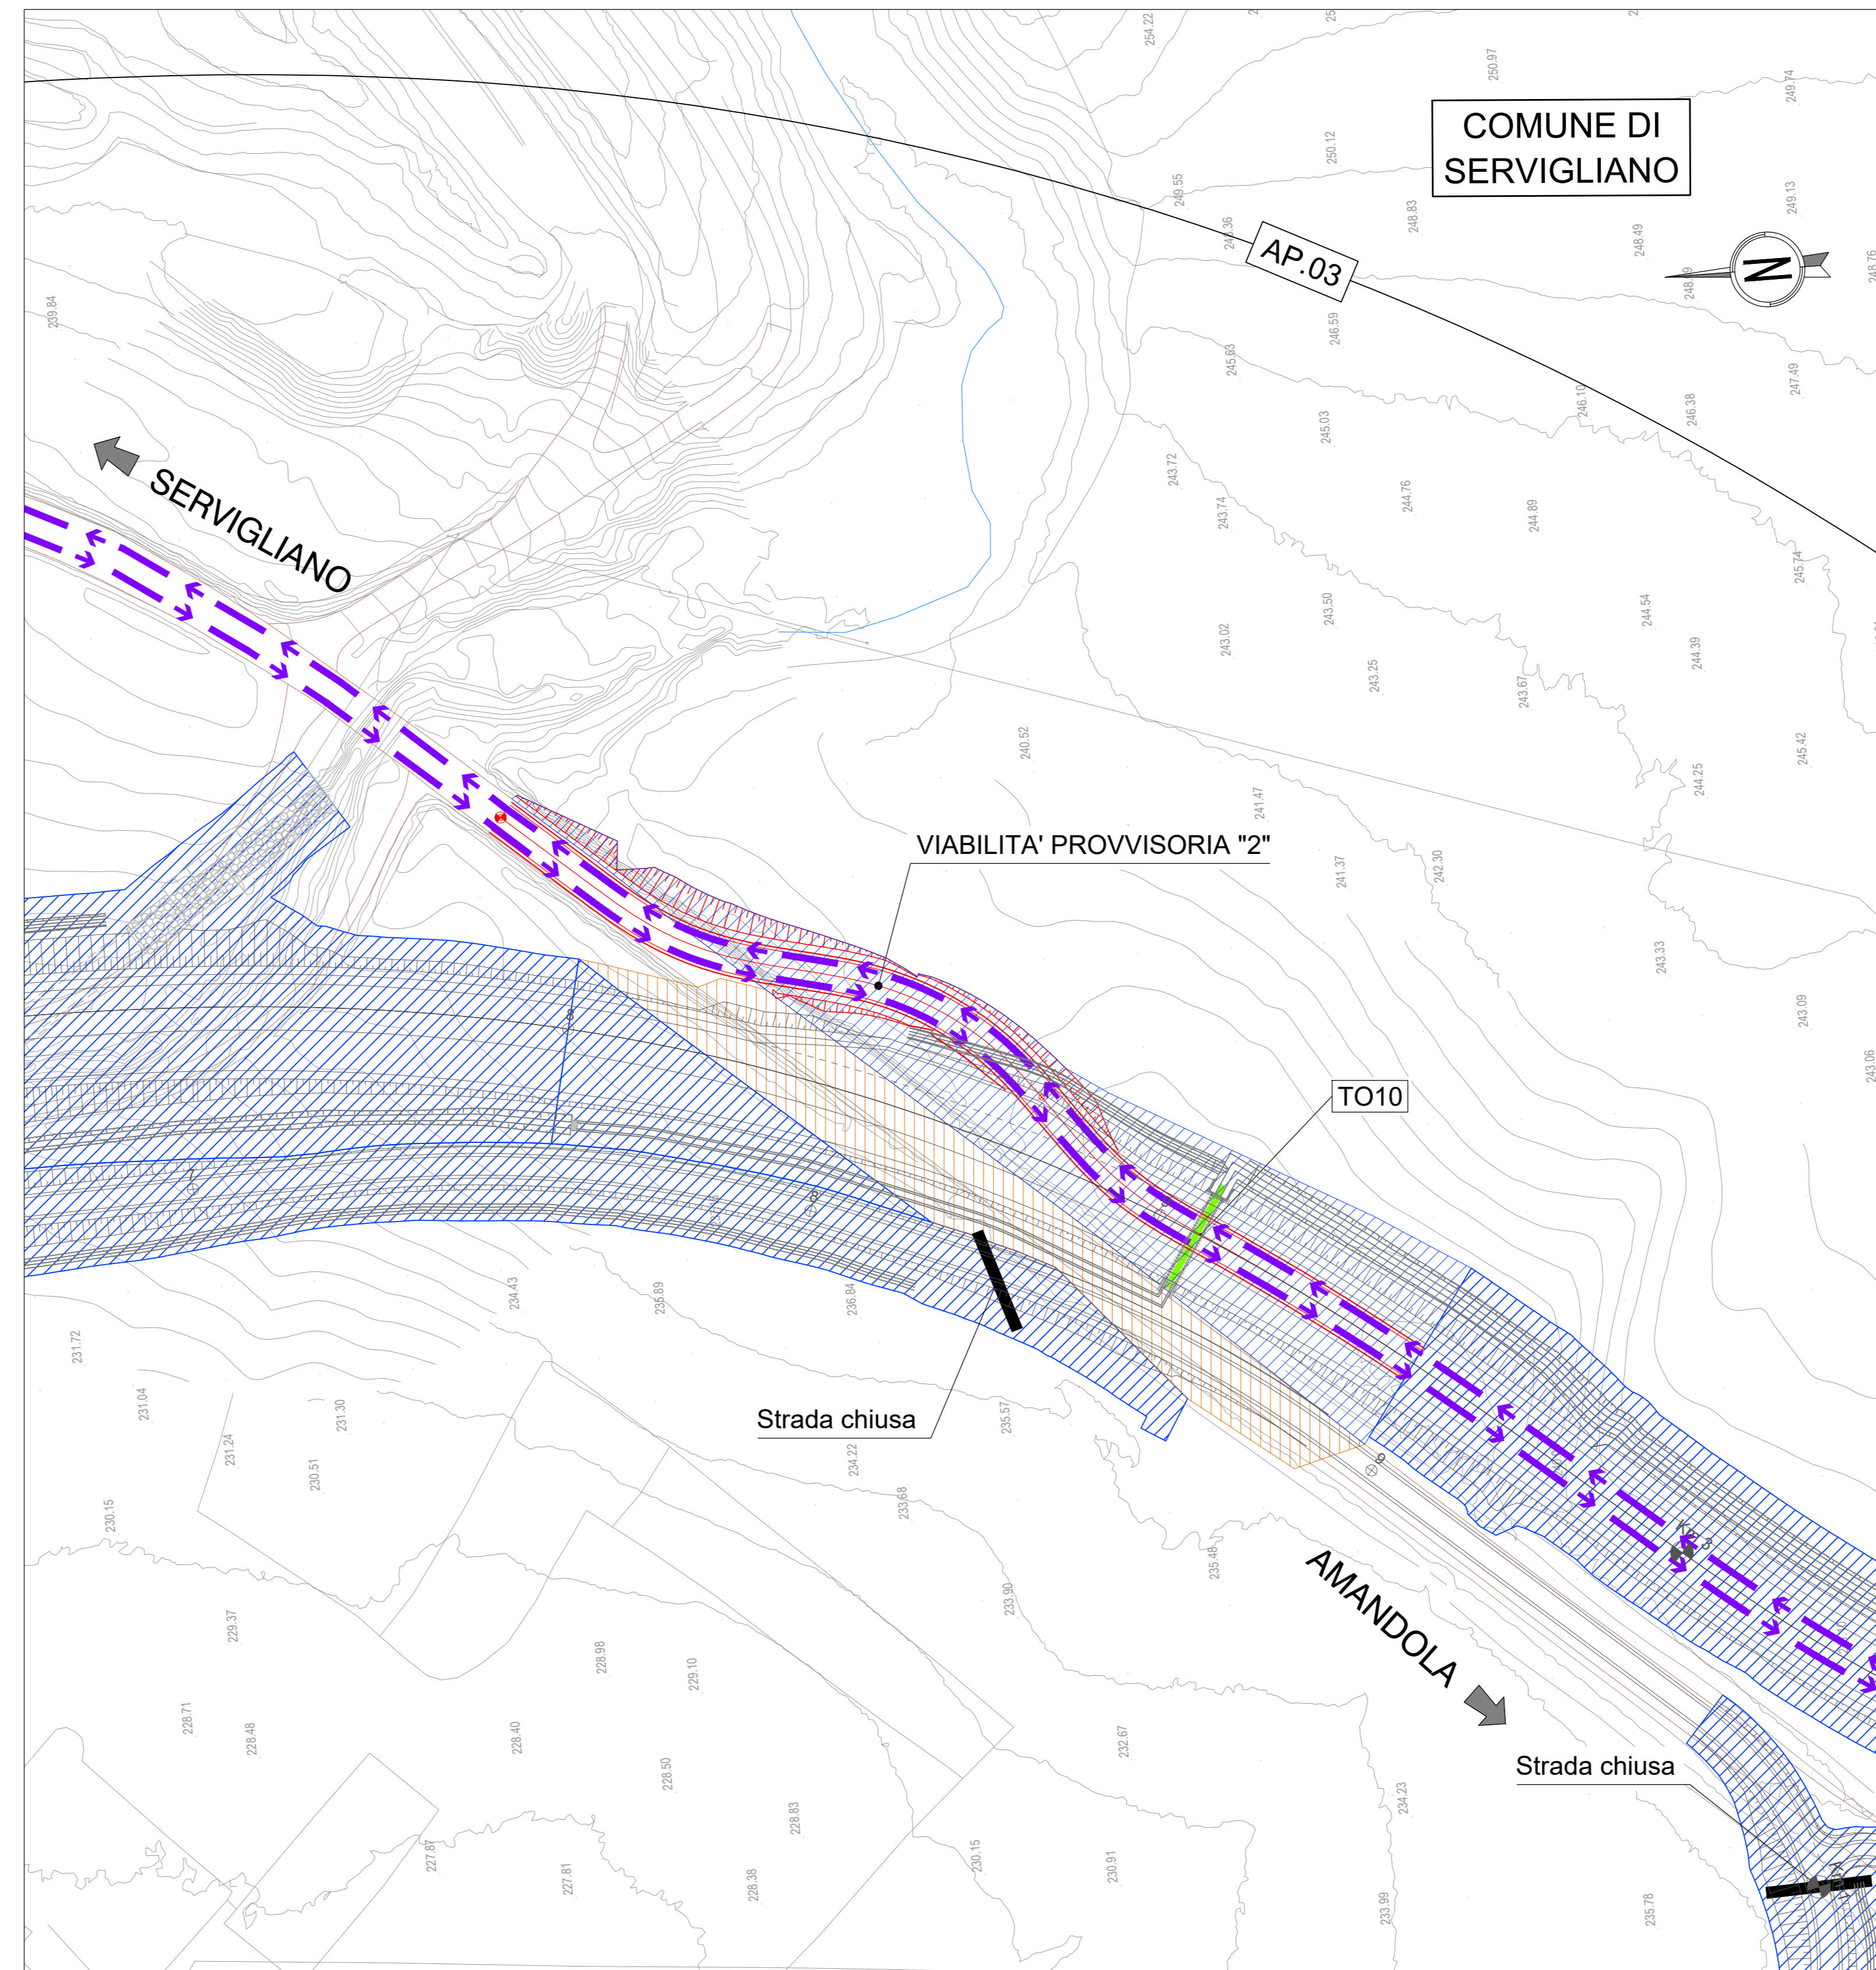


Sottofase 1

Sottofase 2

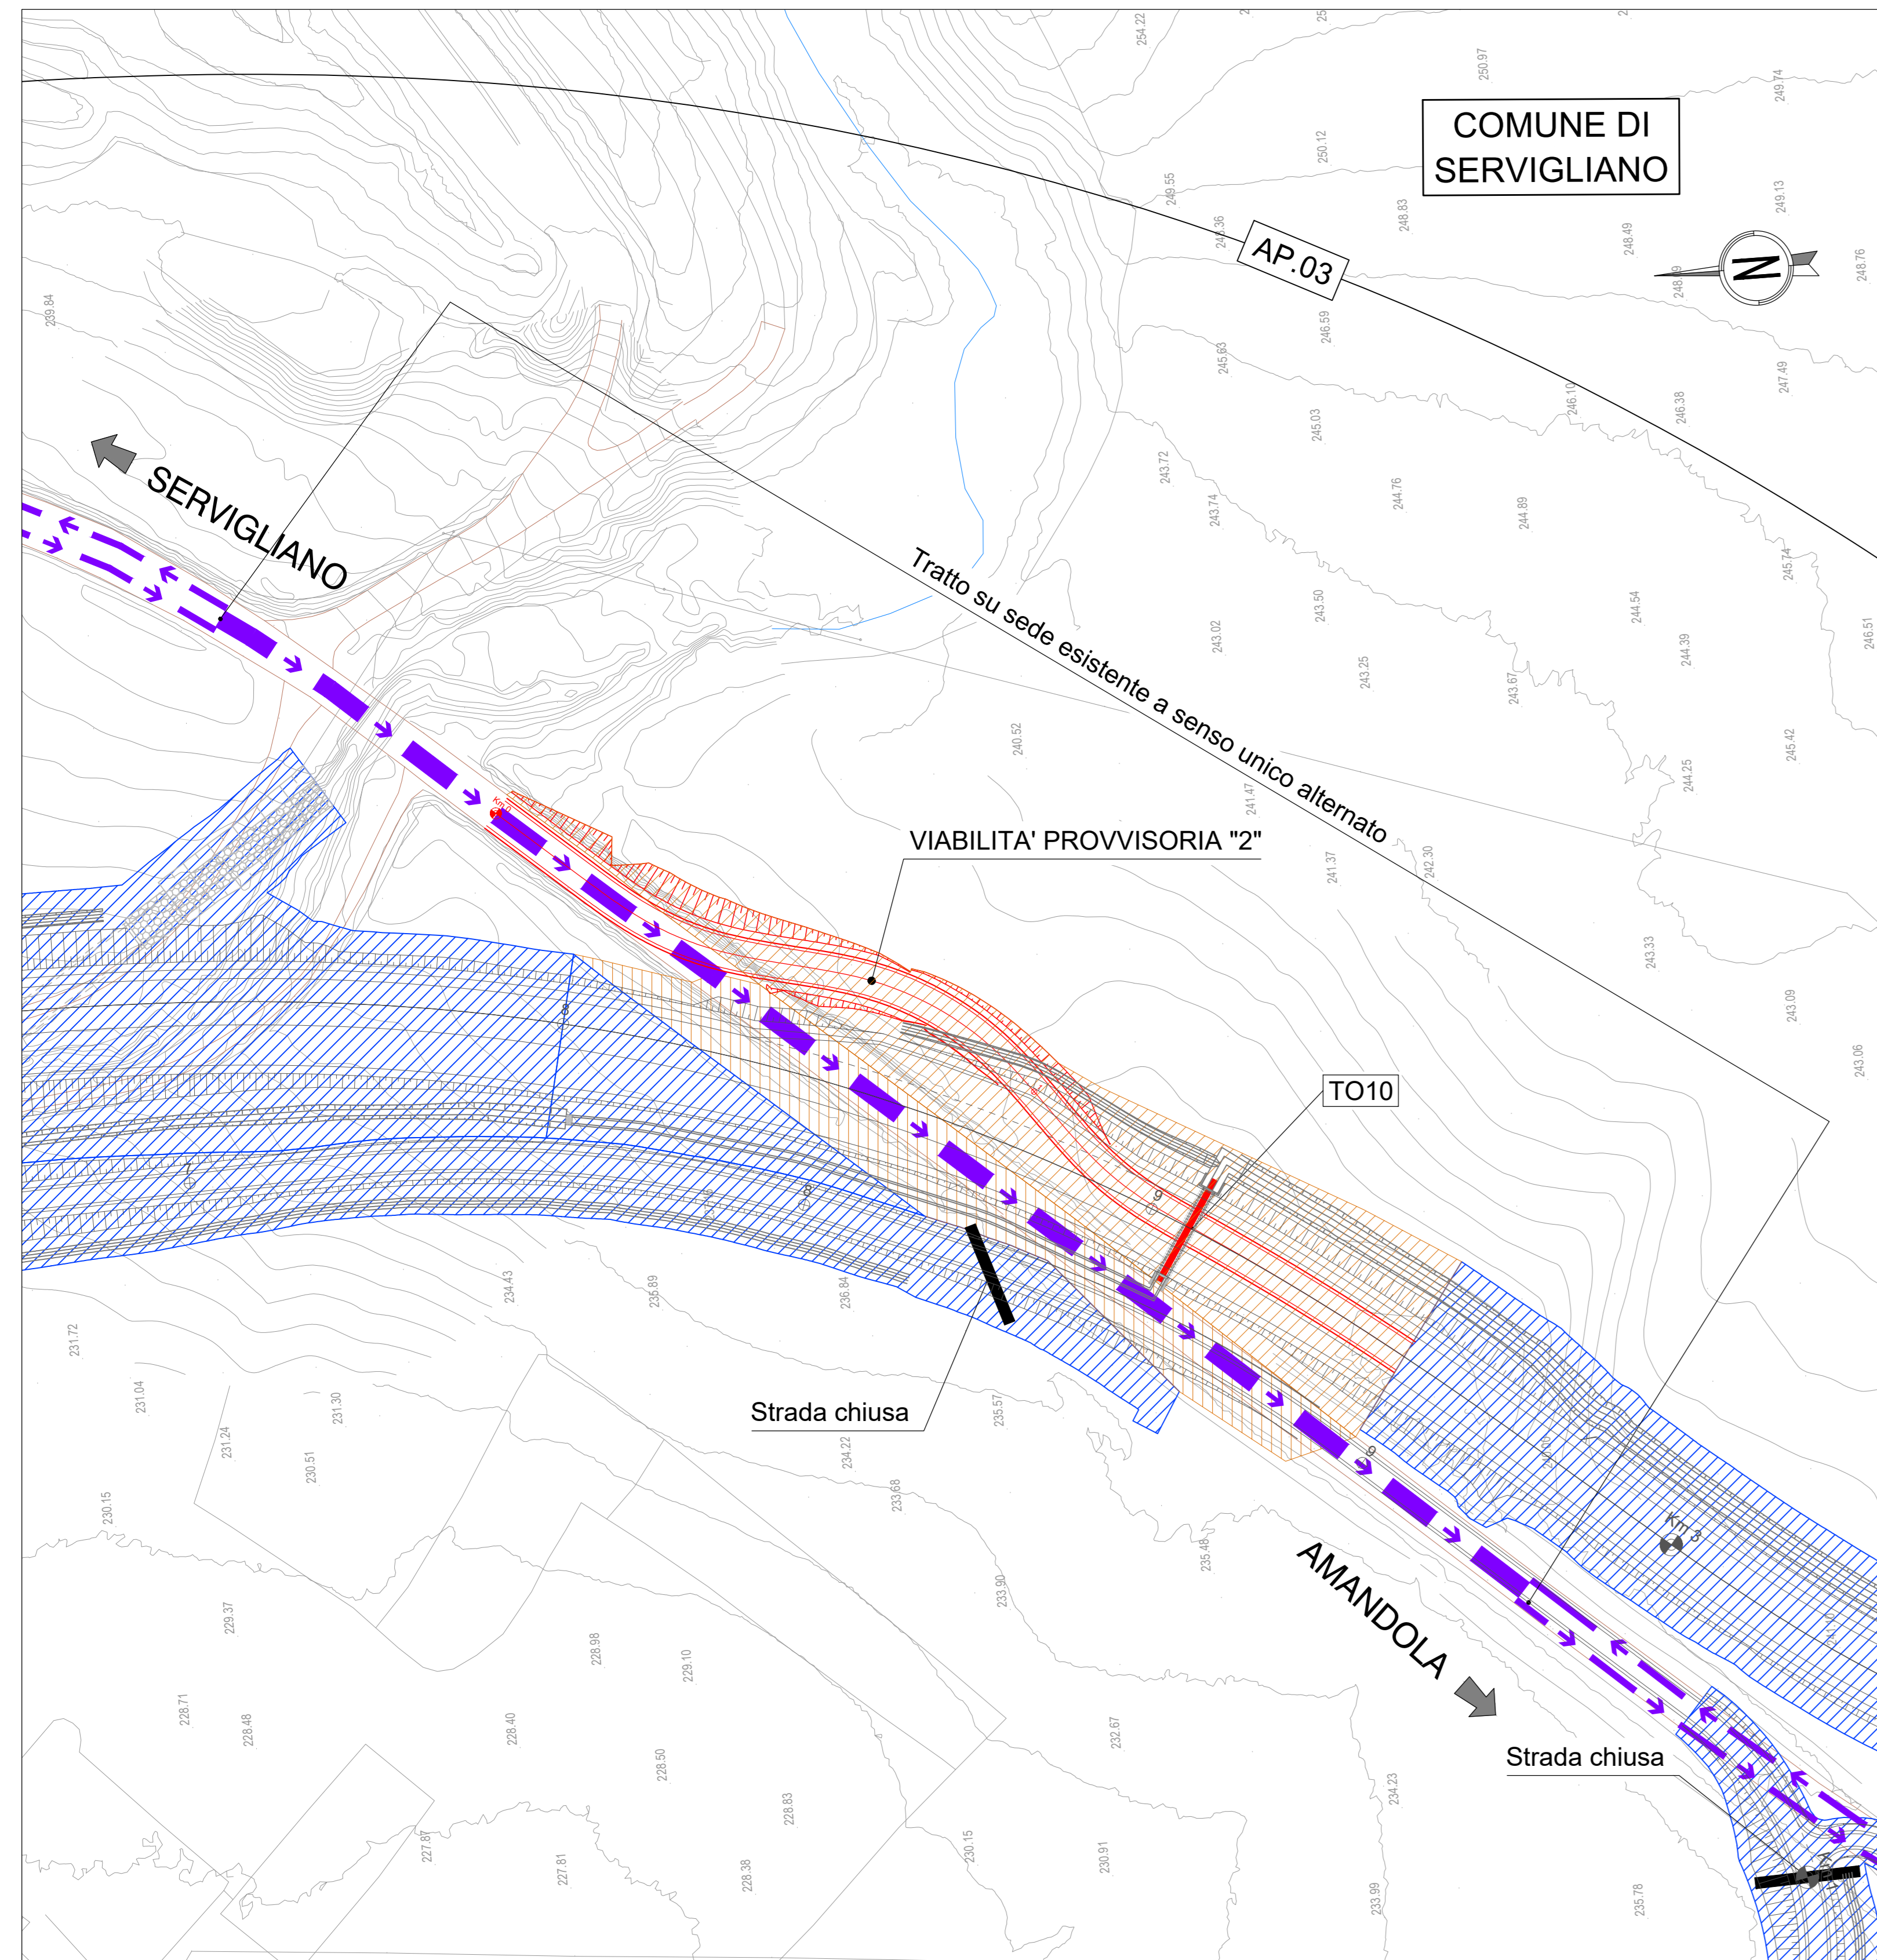

LEGENDA	
	FASE CORRENTE IN REALIZZAZIONE
	REALIZZATO IN FASE PRECEDENTE
	OPERE REALIZZATE NELLA FASE CORRENTE
	OPERE REALIZZATE NELLA FASE PRECEDENTE
	TRAFFICO IN ESERCIZIO

Sanas GRUPPO FS ITALIANE
 SOGGETTO ATTUATORE - Art.7 D.L. 11 novembre 2016, n. 205 (già art.15 ter del D.L. 17 ottobre 2016, n.189, convertito dalla L. 15 dicembre 2016, n.229)
 ex OCDCPC 408 / 2016 - art.4
 OCDCPC 475 / 2017 - art.3

PNC - PNRR: Piano Nazionale Complementare al Piano Nazionale di Ripresa e Resilienza nei territori colpiti dal sisma 2009-2016, Sub-misura A4, "Investimenti sulla rete stradale statale"
Lavori di adeguamento e/o miglioramento tecnico funzionale della sezione stradale in t.s. e potenziamento delle intersezioni - 1° Stralcio lungo la S.S. n. 210 "Fermana Faleriense" - Amandola - Servigliano"

PROGETTO DEFINITIVO	
PROGETTISTA E RESPONSABILE DELL'INTEGRAZIONE DELLE PRESTAZIONI SPECIALISTICHE Ing. Eugenio Moroni Ordine Roma n° 10020	IMPRESA CONCORRENTE A.T.I.: Mandataria: MONACO s.p.a. Costruzioni generali
IL GEOLOGO Dott.ssa Geol. Maria Bruno Ordine dei Geologi del Lazio al n° 668	Mandatari: IRCOPI
COORDINATORE PER LA SICUREZZA IN FASE DI PROGETTAZIONE Ing. Francesco M. La Camera Ordine Roma n° 7290	RTP DI PROGETTAZIONE: Mandataria: S.T.E. s.r.l. Structure and Transport Engineering Mandatari: E.D.IN. s.r.l. Società di Ingegneria Dott. Geol. M. BRUNO Ordine Geologi Lazio N. 668

FASE DI COSTRUZIONE
 Dettaglio sottofasi - Tratto 5 - km 2+850

CODICE PROGETTO		NOME FILE		REVISIONE	SCALA
PROGETTO	LV.PROG.	ANNO	TO3_CA01_CAN_PE02_A		
A	2	6	CODICE ELAB. TO3CA01CANPE02	A	1:1000
D					
C					
B					
A	EMISSIONE	Giugno2023	BATTISTONI	ALESSANDRONI	LA CAMERA
REV.	DESCRIZIONE	DATA	REDATTO	VERIFICATO	APPROVATO