




Sottofase 1

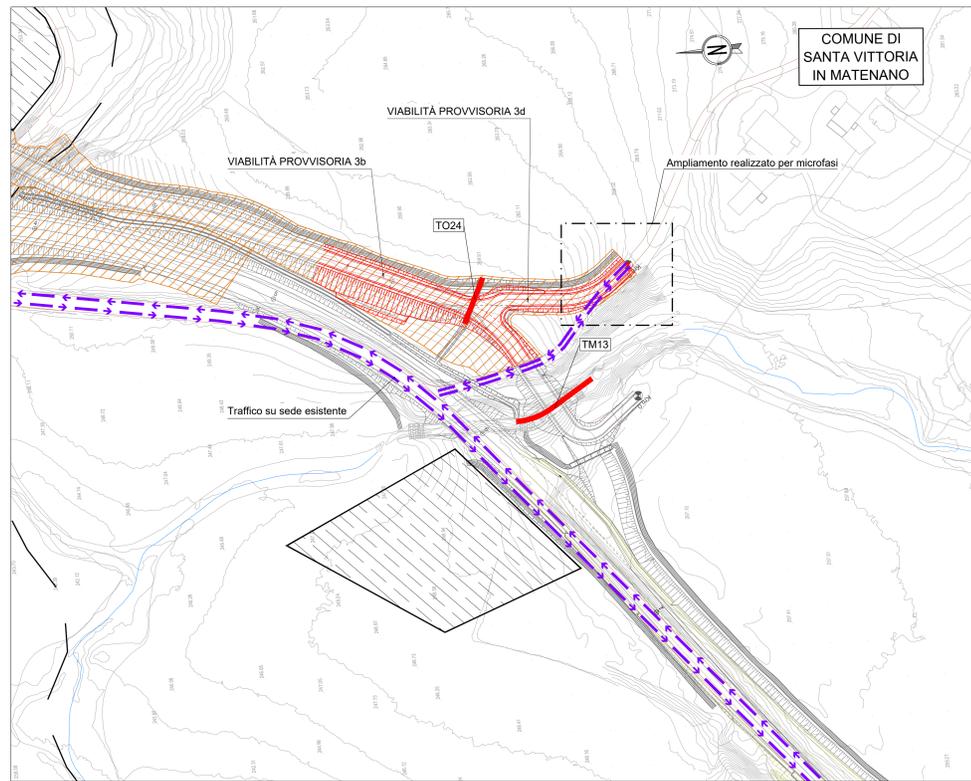


Sottofase 2

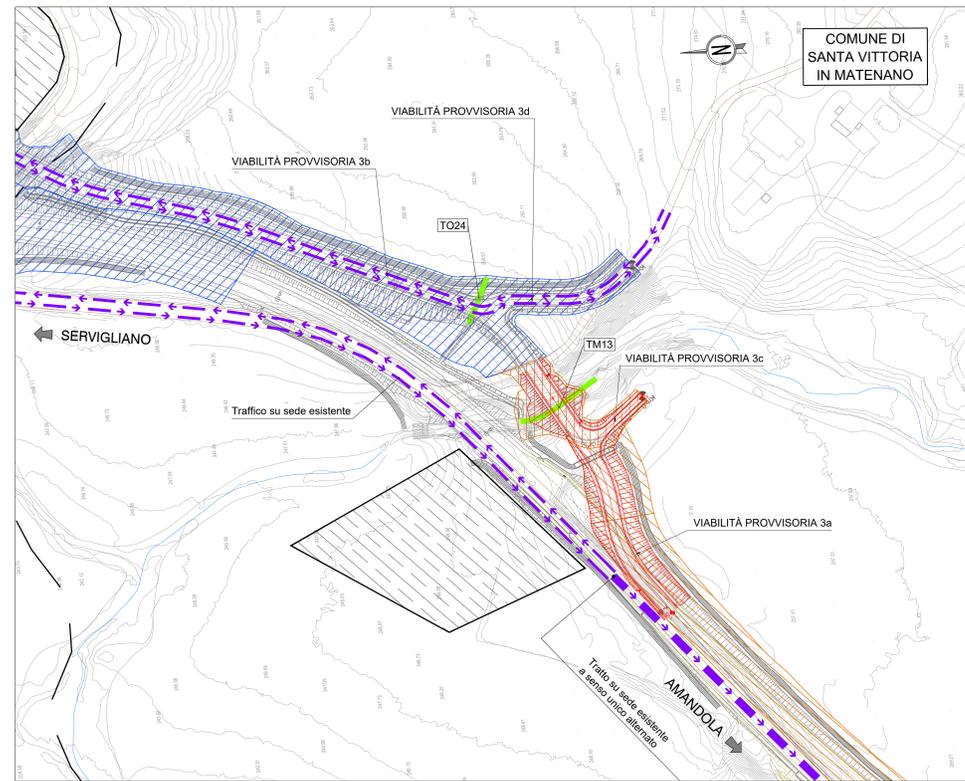

Sottofase 3

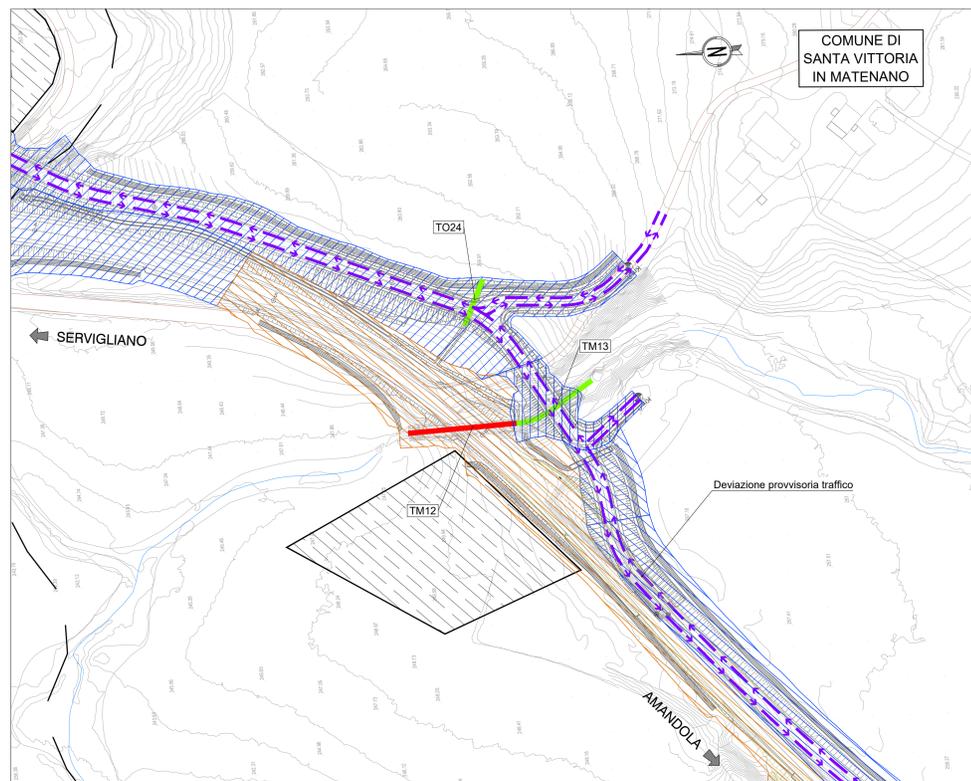

Sottofase 4

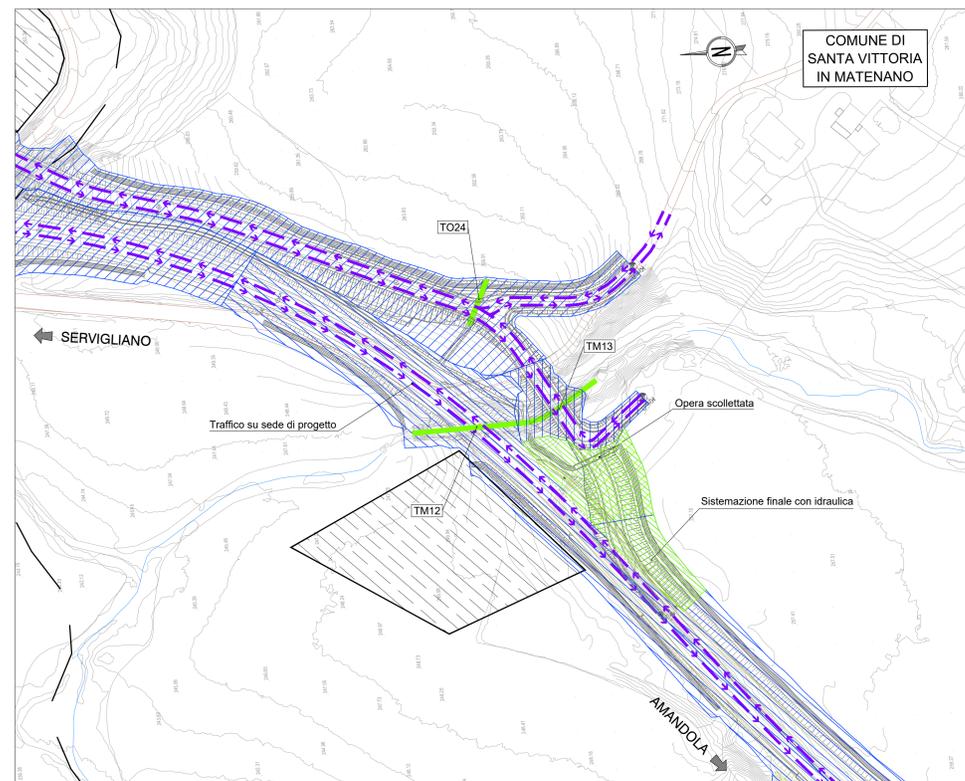

LEGENDA	
	FASE CORRENTE IN REALIZZAZIONE
	REALIZZATO IN FASE PRECEDENTE
	OPERE REALIZZATE NELLA FASE CORRENTE
	OPERE REALIZZATE NELLA FASE PRECEDENTE
	TRAFFICO IN ESERCIZIO



SOGGETTO ATTUATORE - Art.7 D.L. 11 novembre 2016, n. 205 (già art.15 ter del D.L. 17 ottobre 2016, n.189, convertito dalla L. 15 dicembre 2016, n.229)  
 ex DCDPC 408/2016 - art.4  
 OCDPC 475/2017 - art.3

**PNC - PNRR: Piano Nazionale Complementare al Piano Nazionale di Ripresa e Resilienza nei territori colpiti dal sisma 2009-2016, Sub-misura A4, "Investimenti sulla rete stradale statale"**  
**Lavori di adeguamento al miglioramento tecnico funzionale della sezione stradale in t.s. e potenziamento delle intersezioni - 1° Stralcio lungo la S.S. n. 210 "Fermana Falierense" - Amandola - Servigliano"**

**PROGETTO DEFINITIVO**

PROGETTISTA E RESPONSABILE DELL'INTEGRAZIONE DELLE PRESTAZIONI SPECIALISTICHE  
 Ing. Eugenio Moroni  
 Ordine Roma n° 10020

IL GEOLOGO  
 Dott. Geol. Maria Bruno  
 Ordine dei Geologi del Lazio al n° 668

COORDINATORE PER LA SICUREZZA IN FASE DI PROGETTAZIONE  
 Ing. Francesco M. La Camera  
 Ordine Roma n° 7290

IMPRESA CONCORRENTE A.T.I.  
**MONACO S.p.A.**  
 Costruzioni generali

IMPRESA  
**IRCOF**

RTP DI PROGETTAZIONE:  
**STE S.r.l.**  
 Structure and Transport Engineering  
 Direttore Tecnico  
 Ing. E. Moroni  
 Ordine Ing. Roma n. 10020

**E.D.I.N. s.r.l.**  
 Società di ingegneria  
 Direttore Tecnico  
 Ing. G. Ghiselli  
 Ordine Ing. Roma n. 17034  
 Dott. Geol. M. BRUNO  
 Ordine Geologi Lazio n. 668

**FASE DI COSTRUZIONE**

Dettaglio sottofasi - Tratto 10 - Parte iniziale

CODICE PROGETTO		NOME FILE		REVISIONE	SCALA
PROGETTO	LIV. PROG.	ANNO	TO3_CA01_CAN_PE05_A		
A	2	6		A	1:1000
D					
C					
B					
A	EMMISSIONE	08/09/2023	BATTISTONI	ALESSANDRONI	LA CAMERA
REV.	DESCRIZIONE	DATA	REDATTO	VERIFICATO	APPROVATO