
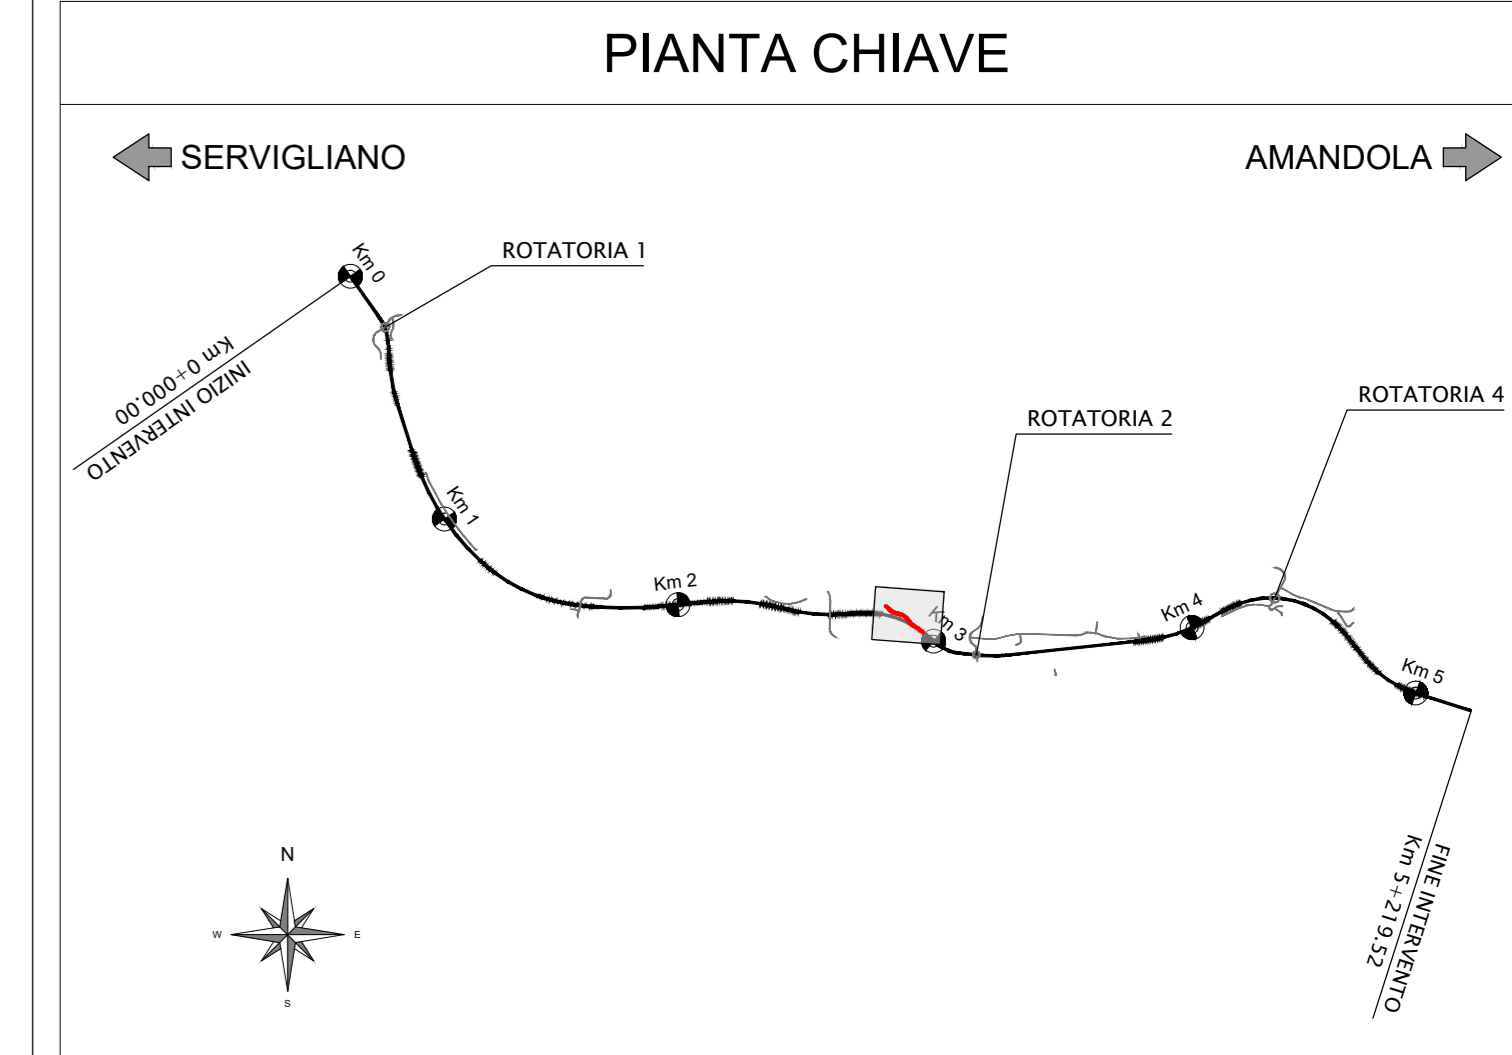


PROFILO LONGITUDINALE scala 1:500/50

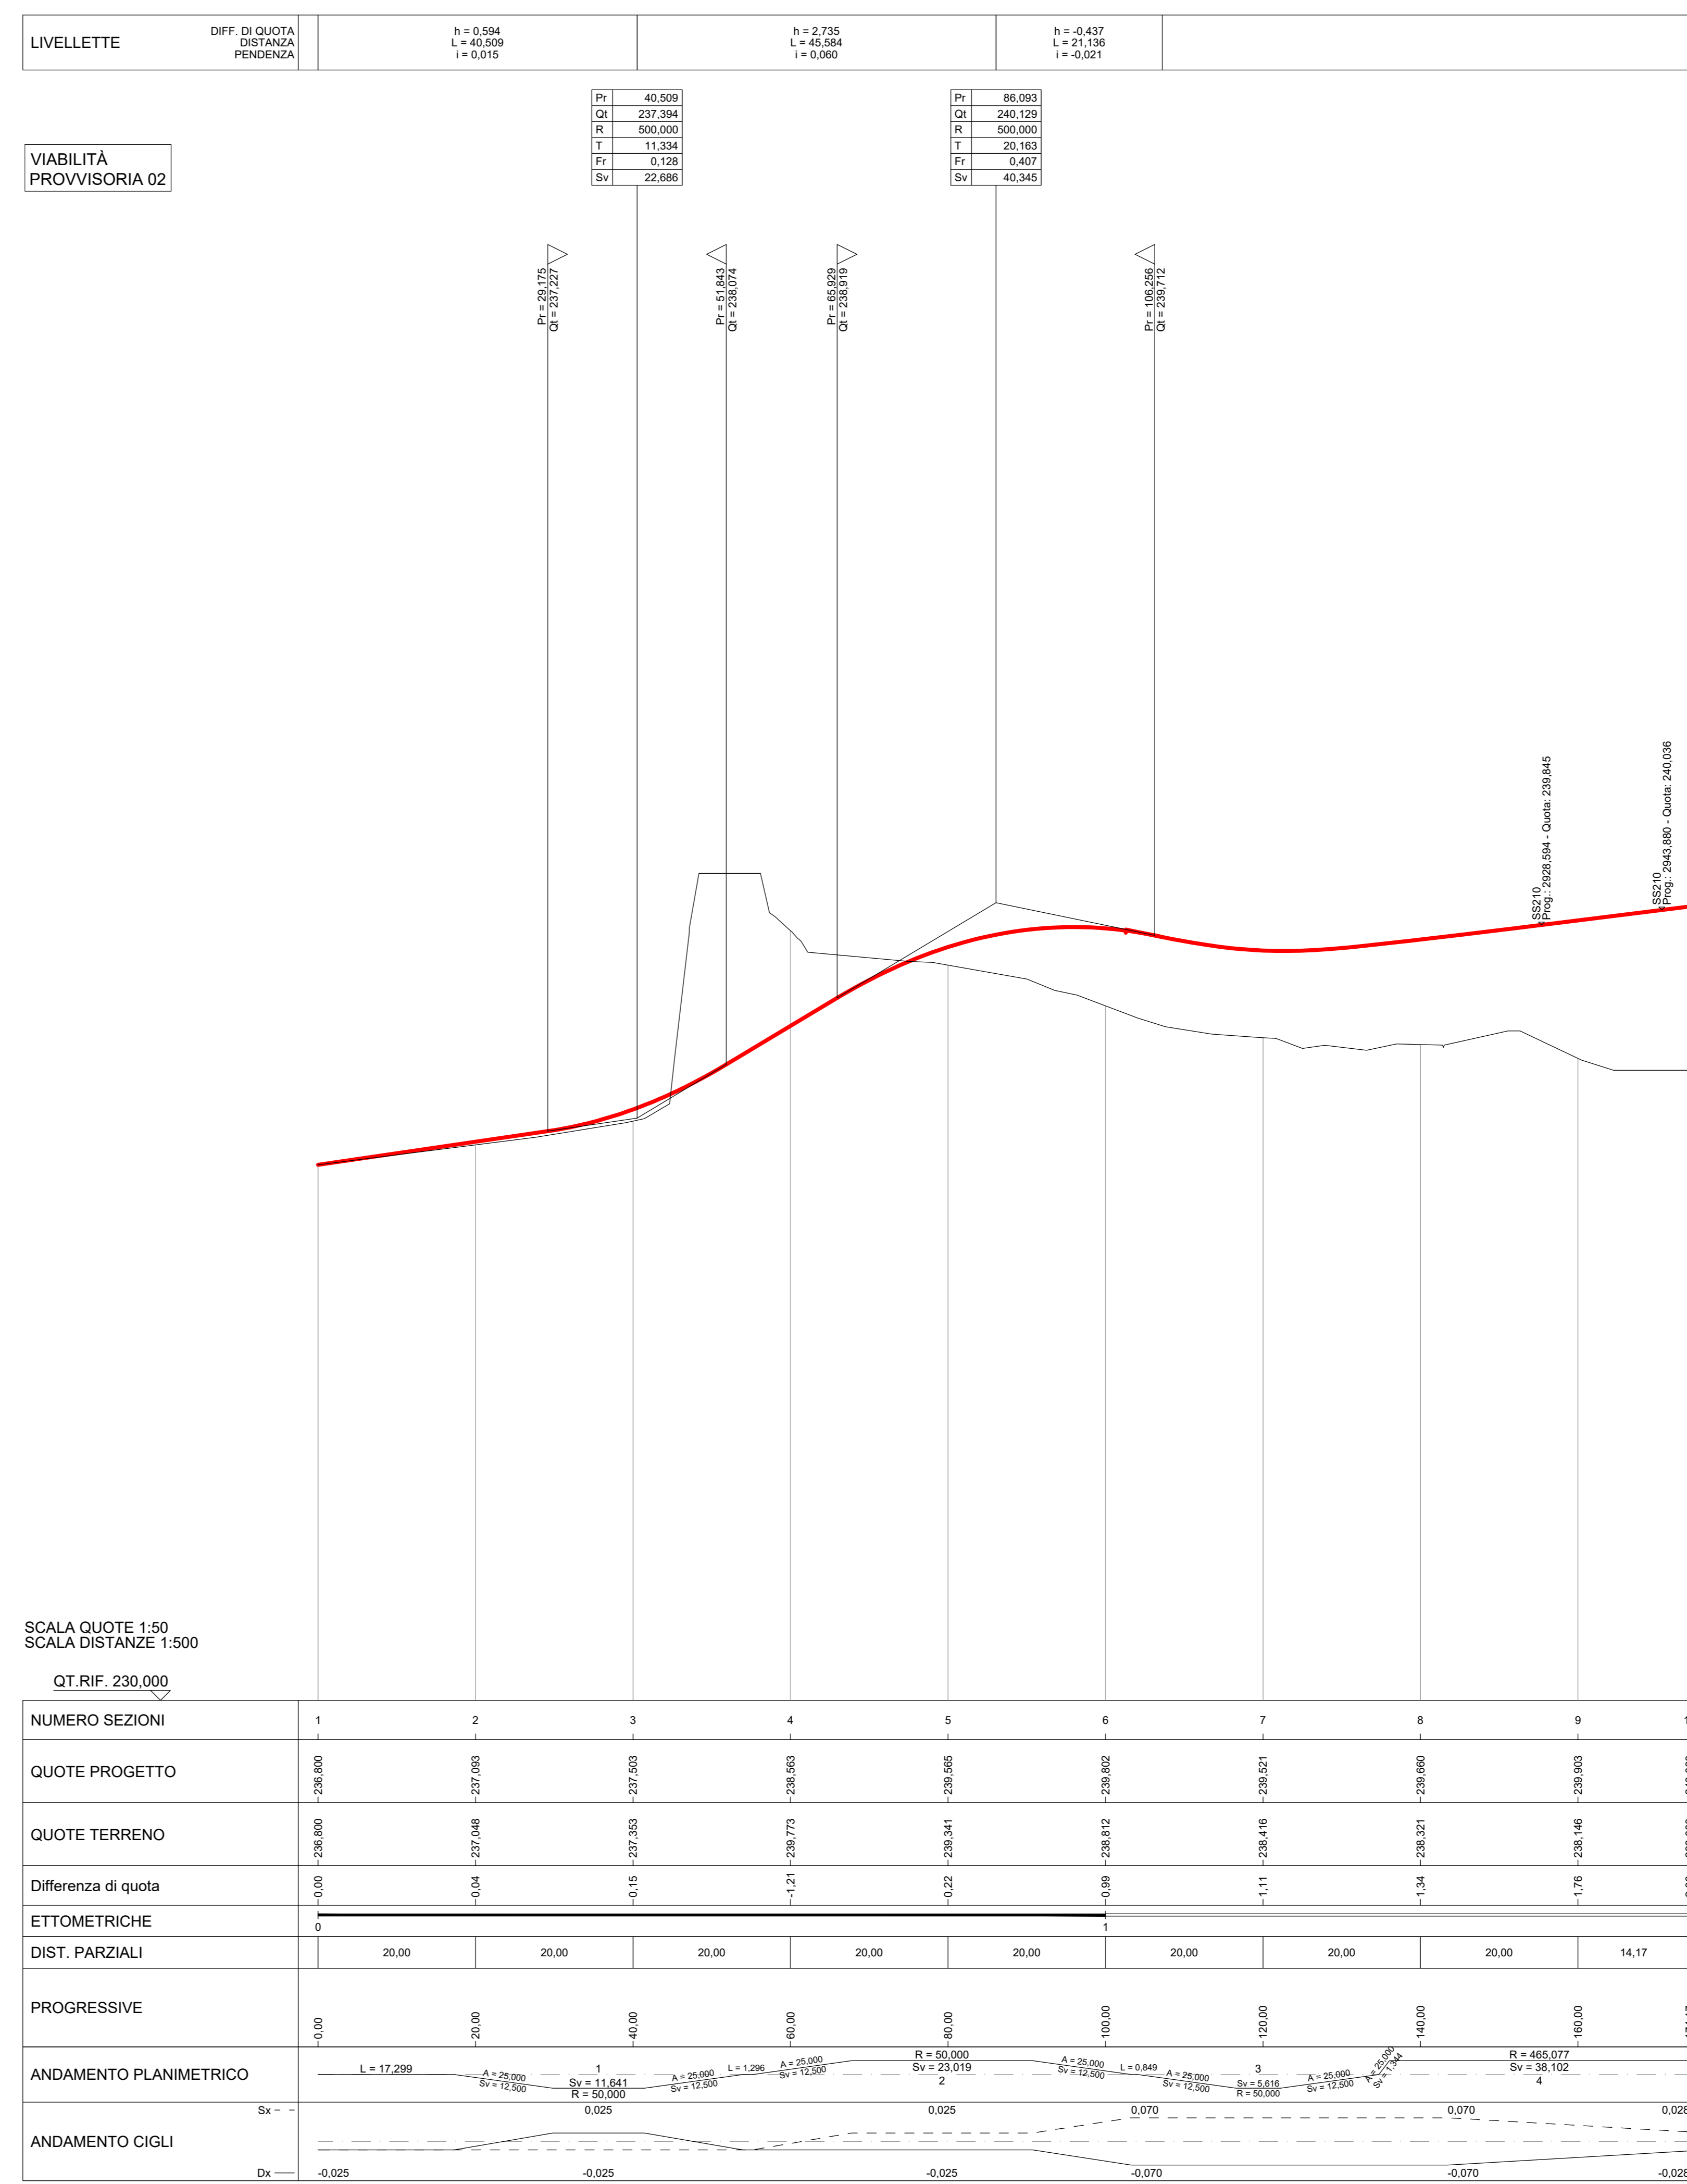

SOGGETTO ATTUATORE - Art.7 D.L. 11 novembre 2016, n. 205 (già art.15 ter del D.L. 17 ottobre 2016, n.189, convertito dalla L. 15 dicembre 2016, n.229)
 ex DCDPC 408/2016 - art.4
 OGDPC 475/2017 - art.3

PNC - PNRR: Piano Nazionale Complementare al Piano Nazionale di Ripresa e Resilienza nei territori colpiti dal sisma 2009-2016, Sub-misura A4, "Investimenti sulla rete stradale statale"

Lavori di adeguamento e/o miglioramento tecnico funzionale della sezione stradale in t.s. e potenziamento delle intersezioni - 1° Stralcio lungo la S.S. n. 210 "Fermana Faleriense" - Amandola - Servigliano"

PROGETTO DEFINITIVO

PROGETTISTA E RESPONSABILE DELL'INTEGRAZIONE DELLE PRESTAZIONI SPECIALISTICHE
 Ing. Eugenio Moroni
 Ordine Roma n° 10020

IL GEOLOGO
 Dott. Geol. Maria Bruno
 Ordine dei Geologi del Lazio n° 668

COORDINATORE PER LA SICUREZZA IN FASE DI PROGETTAZIONE
 Ing. Francesco M. La Camera
 Ordine Roma n° 790

IMPRESA CONCORRENTE A.T.I.
MONACO S.p.A.
 Costruzioni generali

RTP DI PROGETTAZIONE:
STE S.r.l.
 Structures and Transport Engineering

Direttore Tecnico
 Ing. E. Moroni
 Ordine Ing. Roma n. 10020

Direttore Tecnico
 Ing. G. Giamatti
 Ordine Ing. Roma n. 17703A

Dott. Geol. M. BRUNO
 Ordine Geologi Lazio n. 668

FASE DI COSTRUZIONE

Deviazioni provvisoria 2 al Km 2+800
 Planimetrie e profilo longitudinale

CODICE PROGETTO	NOV. PROG.	ANNO	REVISIONE	SCALA
AN266	D	23	A	1:500/50

REV.	DESCRIZIONE	DATA	REDATTO	VERIFICATO	APPROVATO
D					
C					
B					
A	EMMISSIONE	Giugno 2023	BRUNO	ALESSANDRO	LA CAMERA