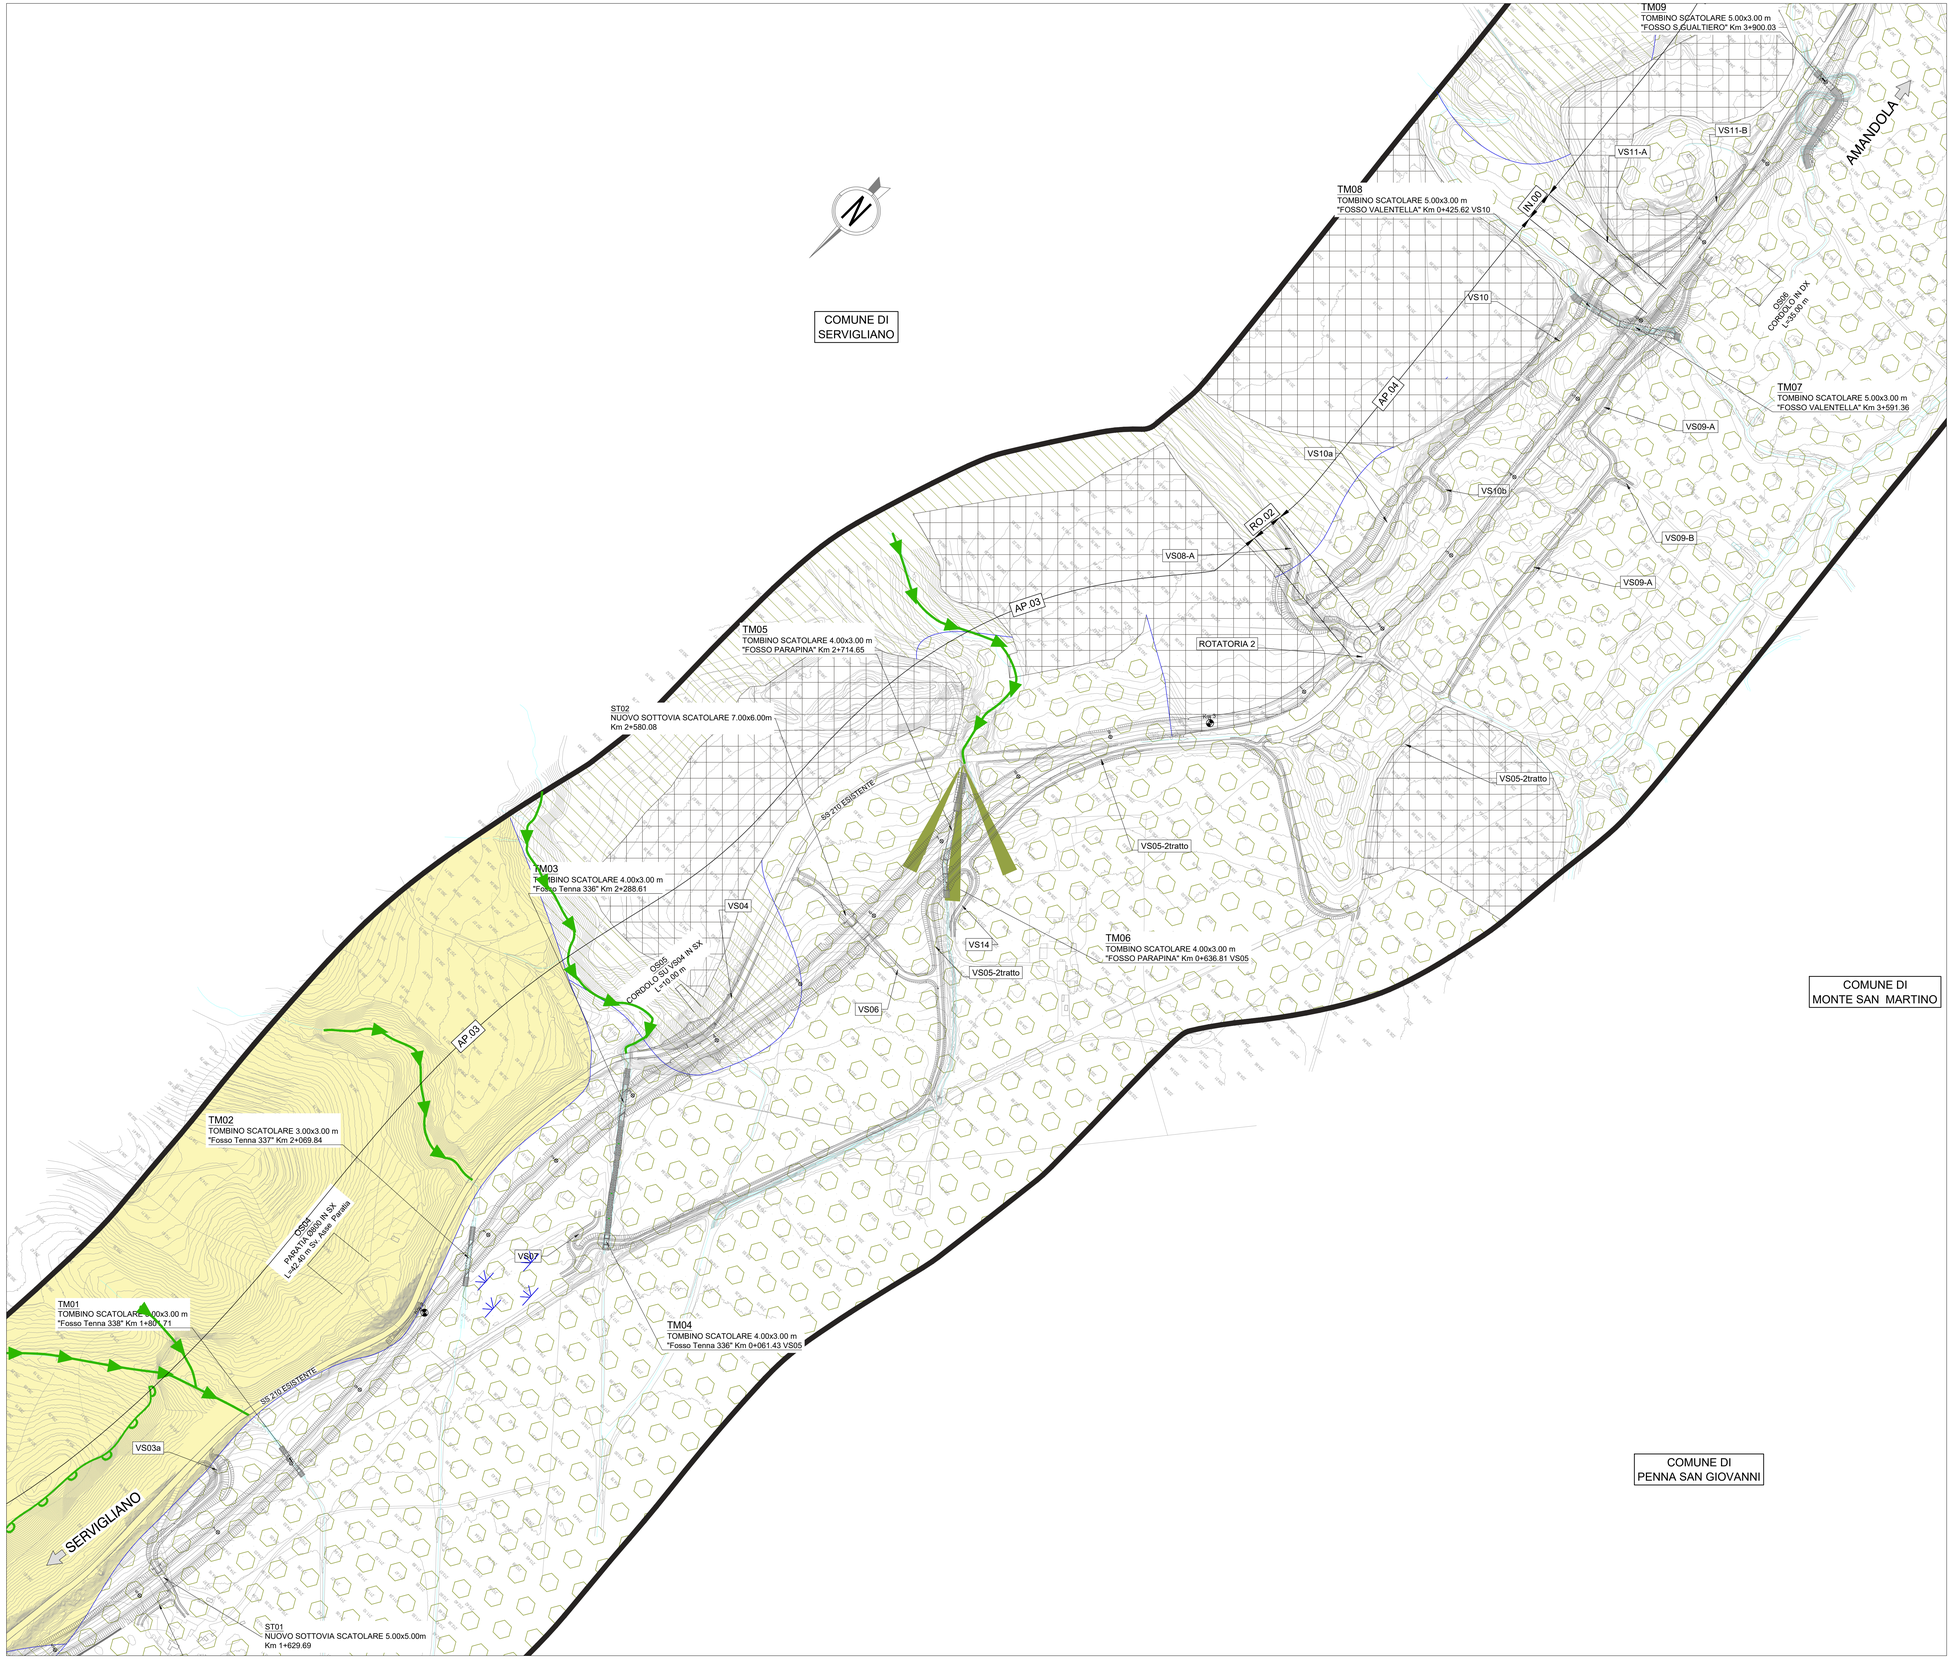

PIANTA CHIAVE

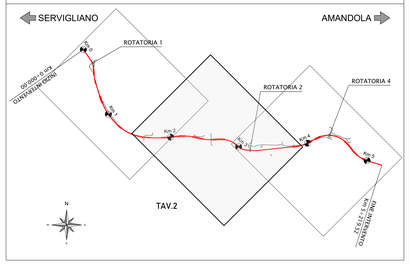

LEGENDA GEOMORFOLOGIA

FORME FLUVIO-DENUDAZIONALI

Forme di erosione

- Orlo di scarpata di degradazione
- Alveo in approfondimento
- Dilavamento diffuso
- Conoide alluvionale non attiva

Forma di accumulo, depositi fluviali e grado di attività

- Deposito eluvio-colluviale

Attiva

- Ghiaia e sabbia prevalente (MUS_{fb})

Non Attivo

- Da ghiaia a sabbia e limo prevalente (MUS_{fm})
- Limi sabbiosi alternati a ghiaie (MTI_{fm})

IDROGRAFIA

- Sorgente
- Area con ristagno di acqua (anche temporaneo)

FORME ANTROPICHE

Forme di erosione

- Area di cava inattiva

Forma di accumulo, depositi fluviali e grado di attività

- Materiali di riporto connesso all'attività estrattiva non più attiva.

LITOLOGIA DEL SUBSTRATO

- Litotipi costituiti da alternanze di argille-marnose , arenarie e conglomerati (*FAA, FAA$_2$, FAA$_3$ e FAA$_{4b}$*).

anas GRUPPO FS ITALIANE

SOGGETTO ATTUATORE - Art.7 D.L. 11 novembre 2016, n. 205 (già art.15 ter del D.L. 17 ottobre 2016, n.189, convertito dalla L. 15 dicembre 2016, n.229)
ex OCDPC 408 / 2016 - art.4
OCDPC 475 / 2017 - art.3

PNC - PNRR: Piano Nazionale Complementare al Piano Nazionale di Ripresa e Resilienza nei territori colpiti dal sisma 2009-2016, Sub-misura A4,"Investimenti sulla rete stradale statale"

Lavori di adeguamento e/o miglioramento tecnico funzionale della sezione stradale in t.s. e potenziamento delle intersezioni - 1° Stralcio lungo la S.S. n. 210 "Fermana Faleriense" - Amandola - Servigliano"

PROGETTO DEFINITIVO

PROGETTISTA E RESPONSABILE DELL'INTEGRAZIONE DELLE PRESTAZIONI SPECIALISTICHE
Ing. Eugenio Moroni
Ordine Roma n° 10020

IL GEOLOGO
Dott.ssa Geol. Maria Bruno
Ordine dei Geologi del Lazio al n° 668

COORDINATORE PER LA SICUREZZA IN FASE DI PROGETTAZIONE
Ing. Francesco M. La Camera
Ordine Roma n° 7290

IMPRESA CONCORRENTE A.T.I.:
Mandataria: MONACO S.p.A. Costruzioni generali
Mandante: IRCOP

RTP DI PROGETTAZIONE:
Mandataria: Studio Tecnico Associato Sistemi Integrati s.r.l. Structure and Transport Engineering
Direttore Tecnico Ing. E. Moroni Ordine Ing. Roma N. 10020
Mandanti: E.D.IN. s.r.l. Società di Ingegneria
Direttore Tecnico Ing. G. Grimaldi Ordine Ing. Roma N. 17703A
Dott. Geol. M. BRUNO
Ordine Geologi Lazio N. 668

GEOLOGIA E GEOTECNICA

Geologia

Carta Geomorfologica - Tav.2

CODICE PROGETTO			NOME FILE	REVISIONE	SCALA
PROGETTO	LIV. PROG.	ANNO	T03_GEO0_GEO_CG05_A		
AN266	D	23	CODICE ELAB. T03GEO0GEOCG05	A	1:2000

REV.	DESCRIZIONE	DATA	REDATTO	VERIFICATO	APPROVATO
D					
C					
B					
A	EMISSIONE	NOV. 2023	BRUNO	ALESSANDRONI	LA CAMERA