

PNC - PNRR: Piano Nazionale Complementare al Piano Nazionale di Ripresa e Resilienza nei territori colpiti dal sisma 2009-2016, Sub-misura A4,"Investimenti sulla rete stradale statale"

Lavori di adeguamento e/o miglioramento tecnico funzionale della sezione stradale in t.s. e potenziamento delle intersezioni - 1° Stralcio lungo la S.S. n. 210 "Fermana Faleriense" - Amandola - Servigliano"

PROGETTO DEFINITIVO

PROGETTISTA E RESPONSABILE DELL'INTEGRAZIONE DELLE PRESTAZIONI SPECIALISTICHE Ing. Eugenio Moroni Ordine Roma n° 10020	IMPRESA CONCORRENTE A.T.I.: Mandataria:  Mandante: 
IL GEOLOGO Dott.ssa Geol. Maria Bruno Ordine dei Geologi del Lazio al n° 668	RTP DI PROGETTAZIONE: Mandataria:  Structure and Transport Engineering Mandanti:  Dott. Geol. M. BRUNO
COORDINATORE PER LA SICUREZZA IN FASE DI PROGETTAZIONE Ing. Francesco M. La Camera Ordine Roma n° 7290	Direttore Tecnico Ing. E. Moroni Ordine Ing. Roma N. 10020 Direttore Tecnico Ing. G. Grimaldi Ordine Ing. Roma N. 17703A Ordine Geologi Lazio N. 668

STUDIO AMBIENTALE PRELIMINARE

**Studio previsionale di impatto acustico
 Classificazione acustica e censimento ricettori**


CODICE PROGETTO			NOME FILE		REVISIONE	SCALA
PROGETTO	LIV.PROG.	ANNO	T03_IA01_AMB_SC01_C			
A N 2 6 6	D	2 3	CODICE ELAB. T 0 3 I A 0 1 A M B S C 0 1		C	-
D						
C	MODIFICA A SEGUITO VERIFICA DI PROGETTO		Maggio 2024	SAVIOTTI	ALESSANDRONI	LA CAMERA
B	MODIFICA A SEGUITO VERIFICA DI PROGETTO		Mar.2024	SAVIOTTI	ALESSANDRONI	LA CAMERA
A	EMISSIONE		Nov. 2023	SAVIOTTI	ALESSANDRONI	LA CAMERA
REV.	DESCRIZIONE		DATA	REDATTO	VERIFICATO	APPROVATO

Sommario


1	CLASSIFICAZIONE ACUSTICA	2
1.1	<i>Comune di Servigliano</i>	2
1.2	<i>Comune di Santa Vittoria</i>	4
2	MAPPA DEI RICETTORI	5
2.1	<i>Elenco ricettori</i>	7

1 CLASSIFICAZIONE ACUSTICA


1.1 COMUNE DI SERVIGLIANO

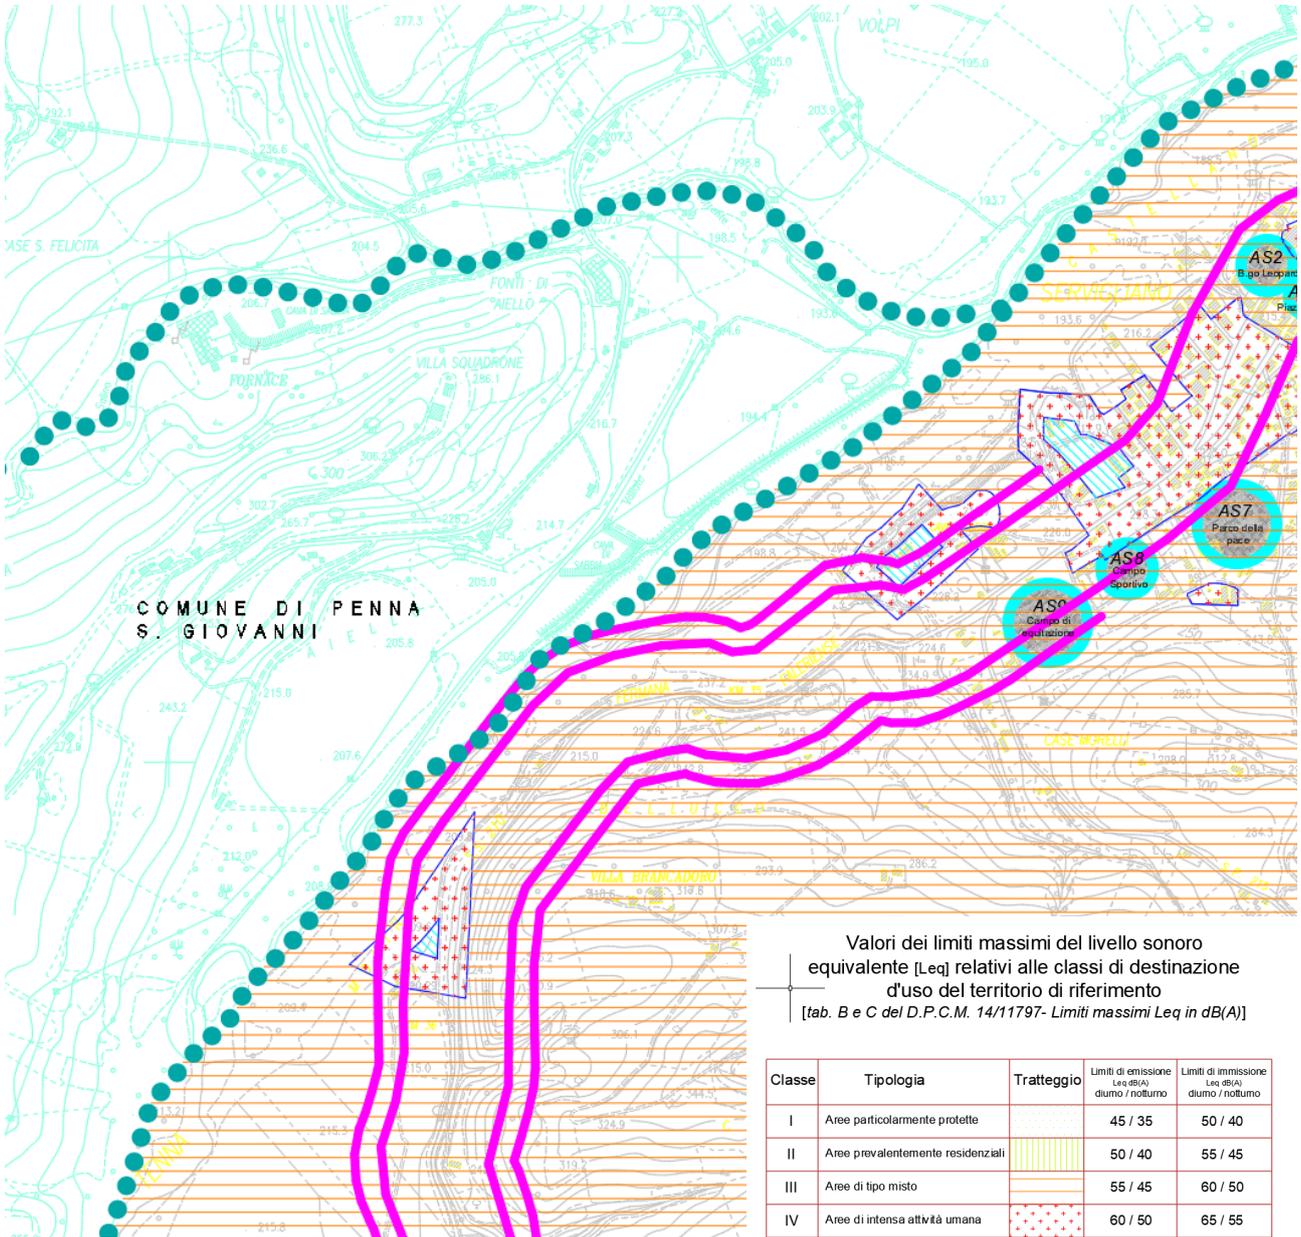


Classe	Tipologia	Tratteggio	Limiti di emissione Leq (dB(A)) diurno / notturno	Limiti di immissione Leq (dB(A)) diurno / notturno
I	Aree particolarmente protette		45 / 35	50 / 40
II	Aree prevalentemente residenziali		50 / 40	55 / 45
III	Aree di tipo misto		55 / 45	60 / 50
IV	Aree di intensa attività umana		60 / 50	65 / 55
V	Aree prevalentemente industriali		65 / 55	70 / 60
VI	Aree esclusivamente industriali		65 / 55	70 / 70

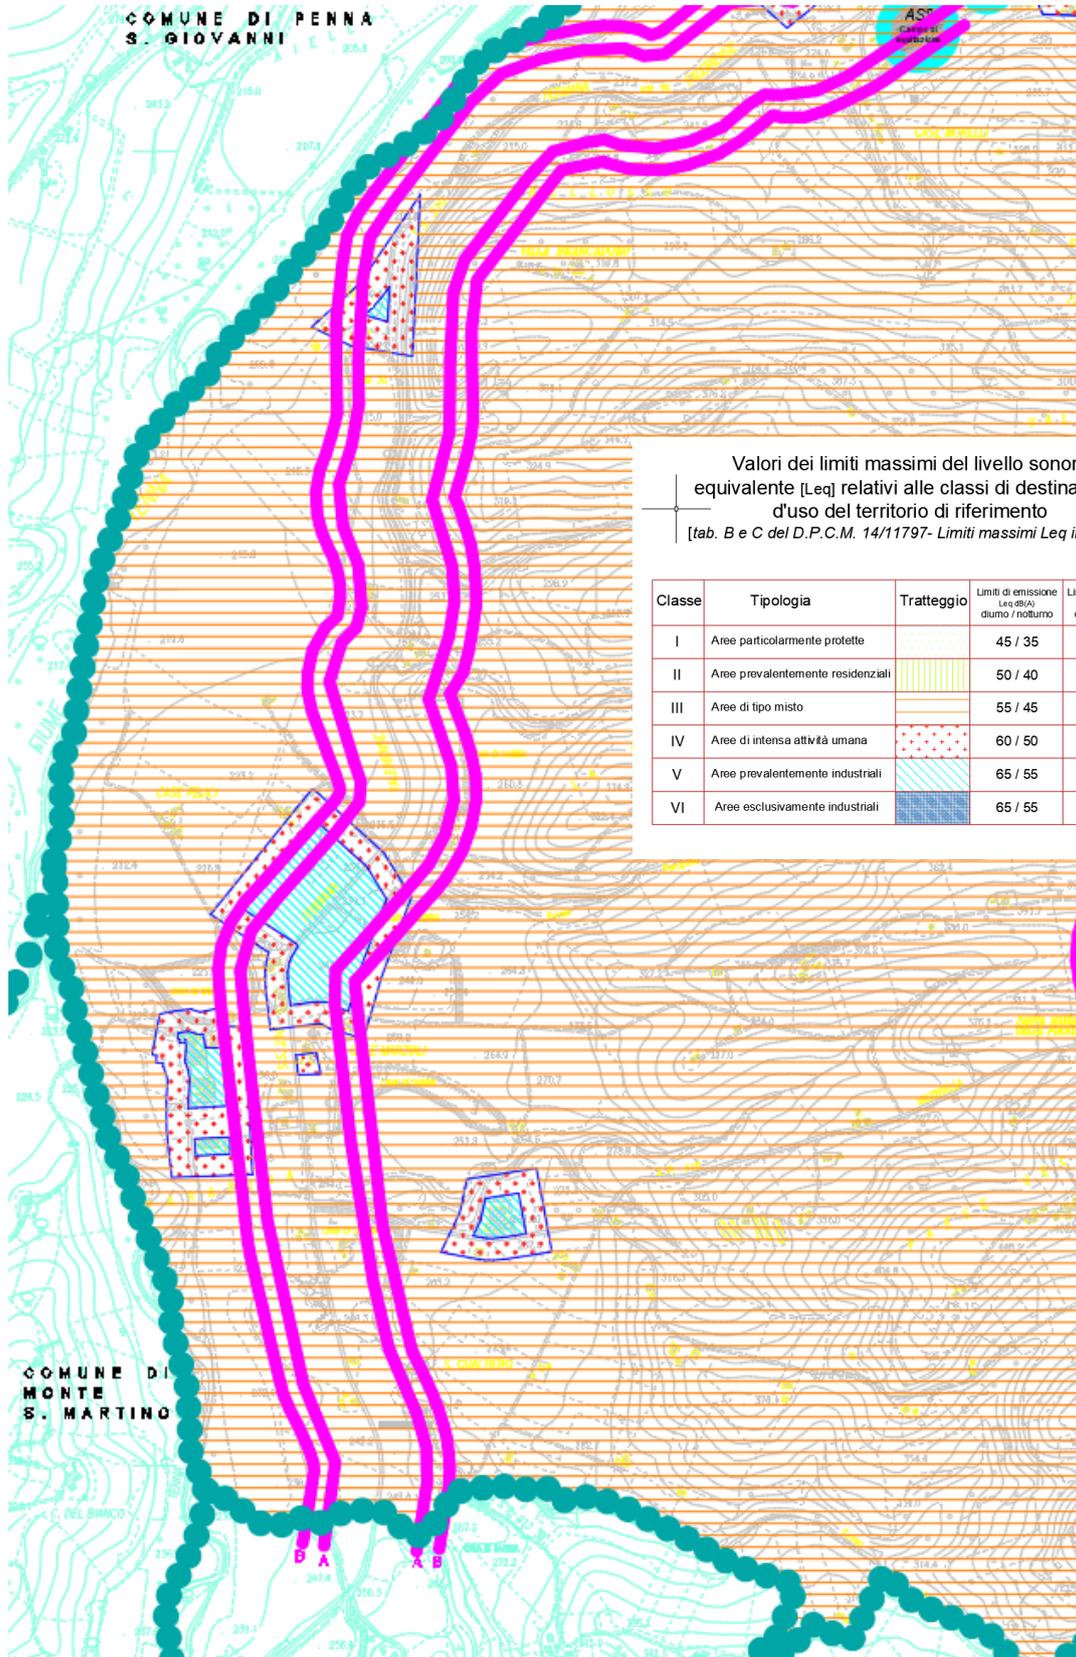


1.2 COMUNE DI SANTA VITTORIA

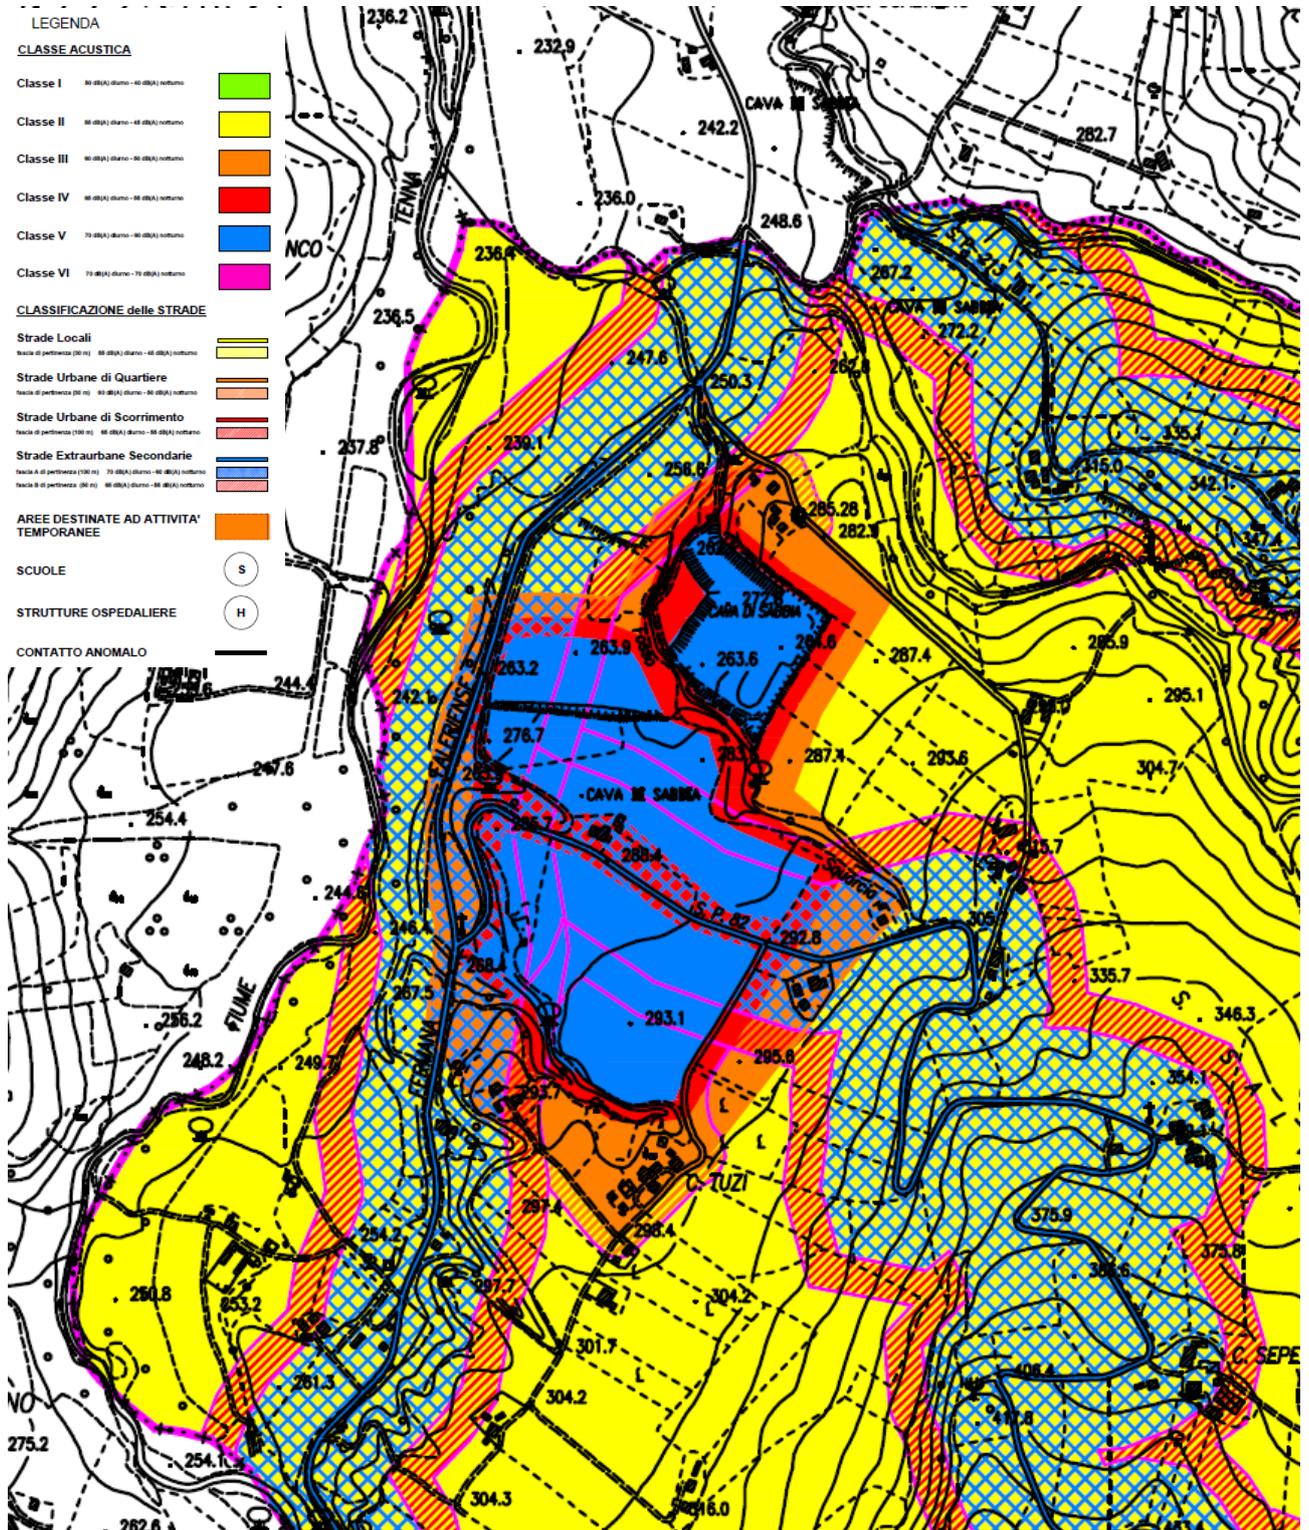

2 MAPPA DEI RICETTORI

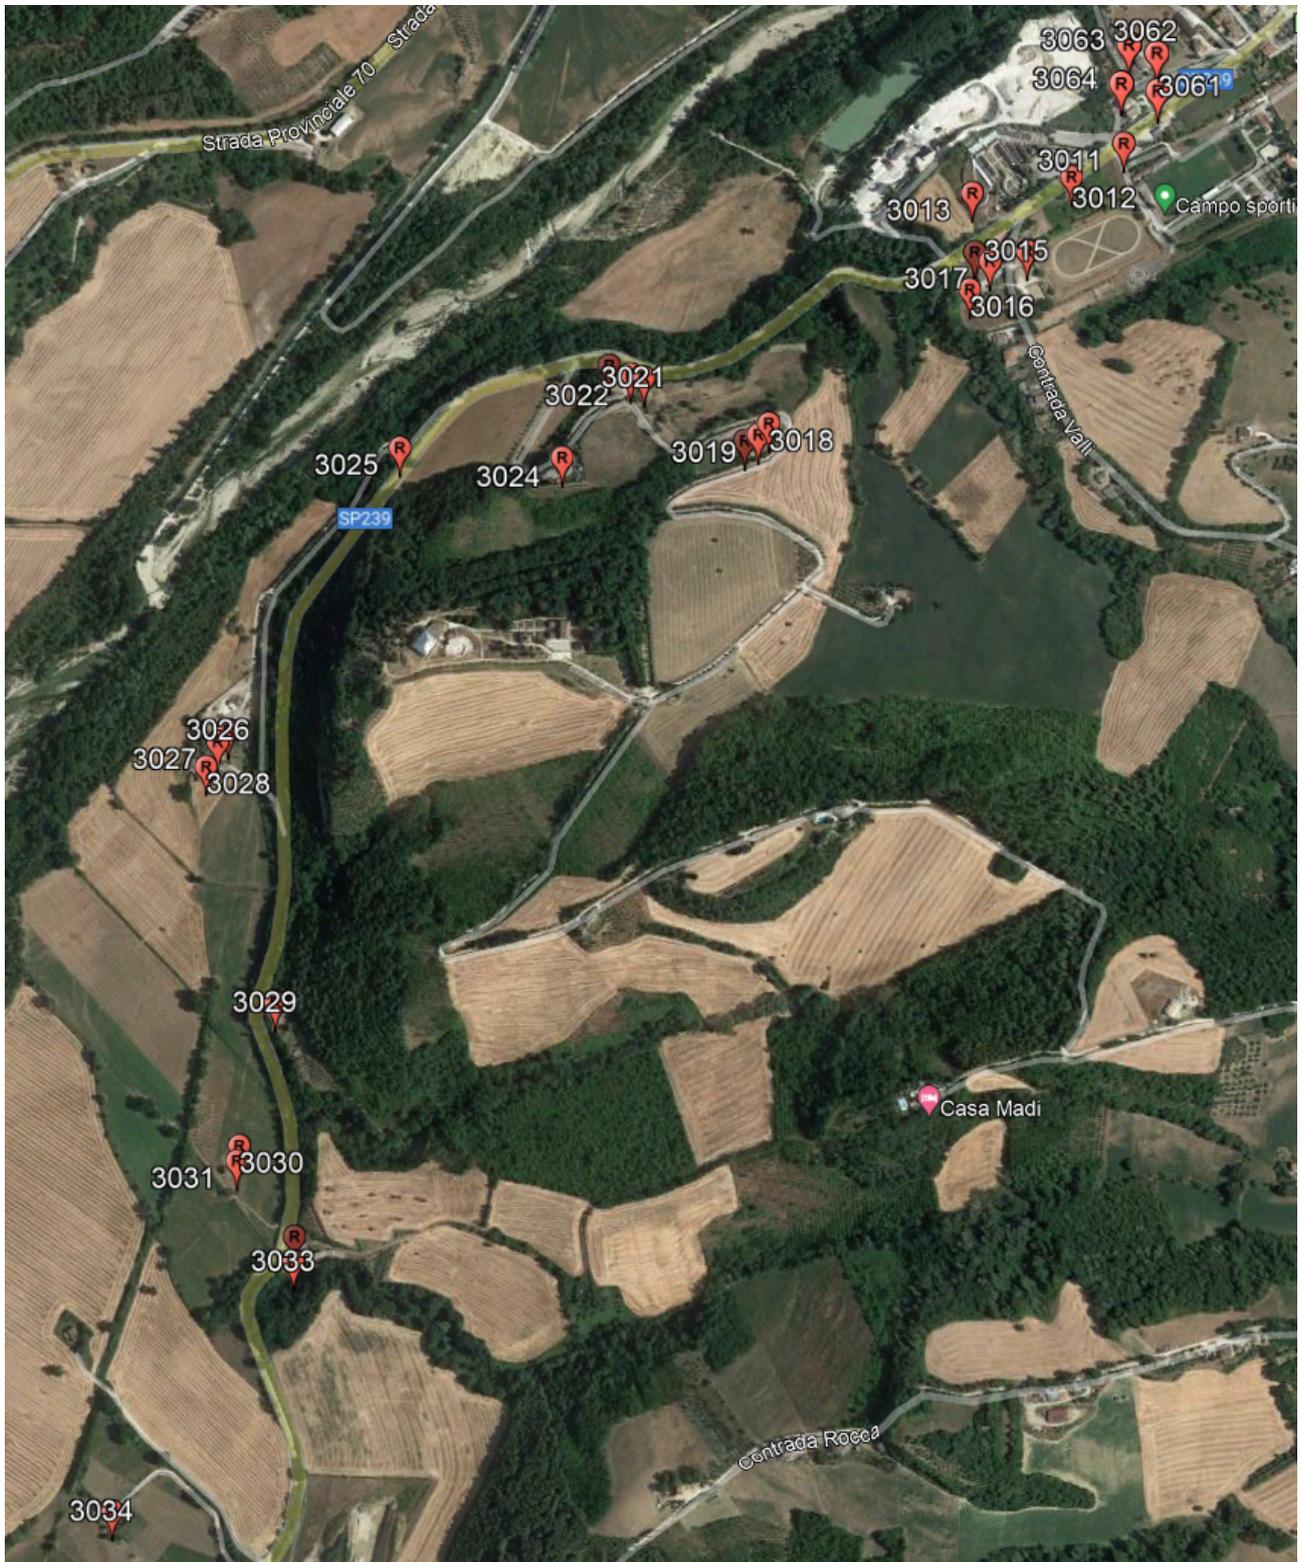

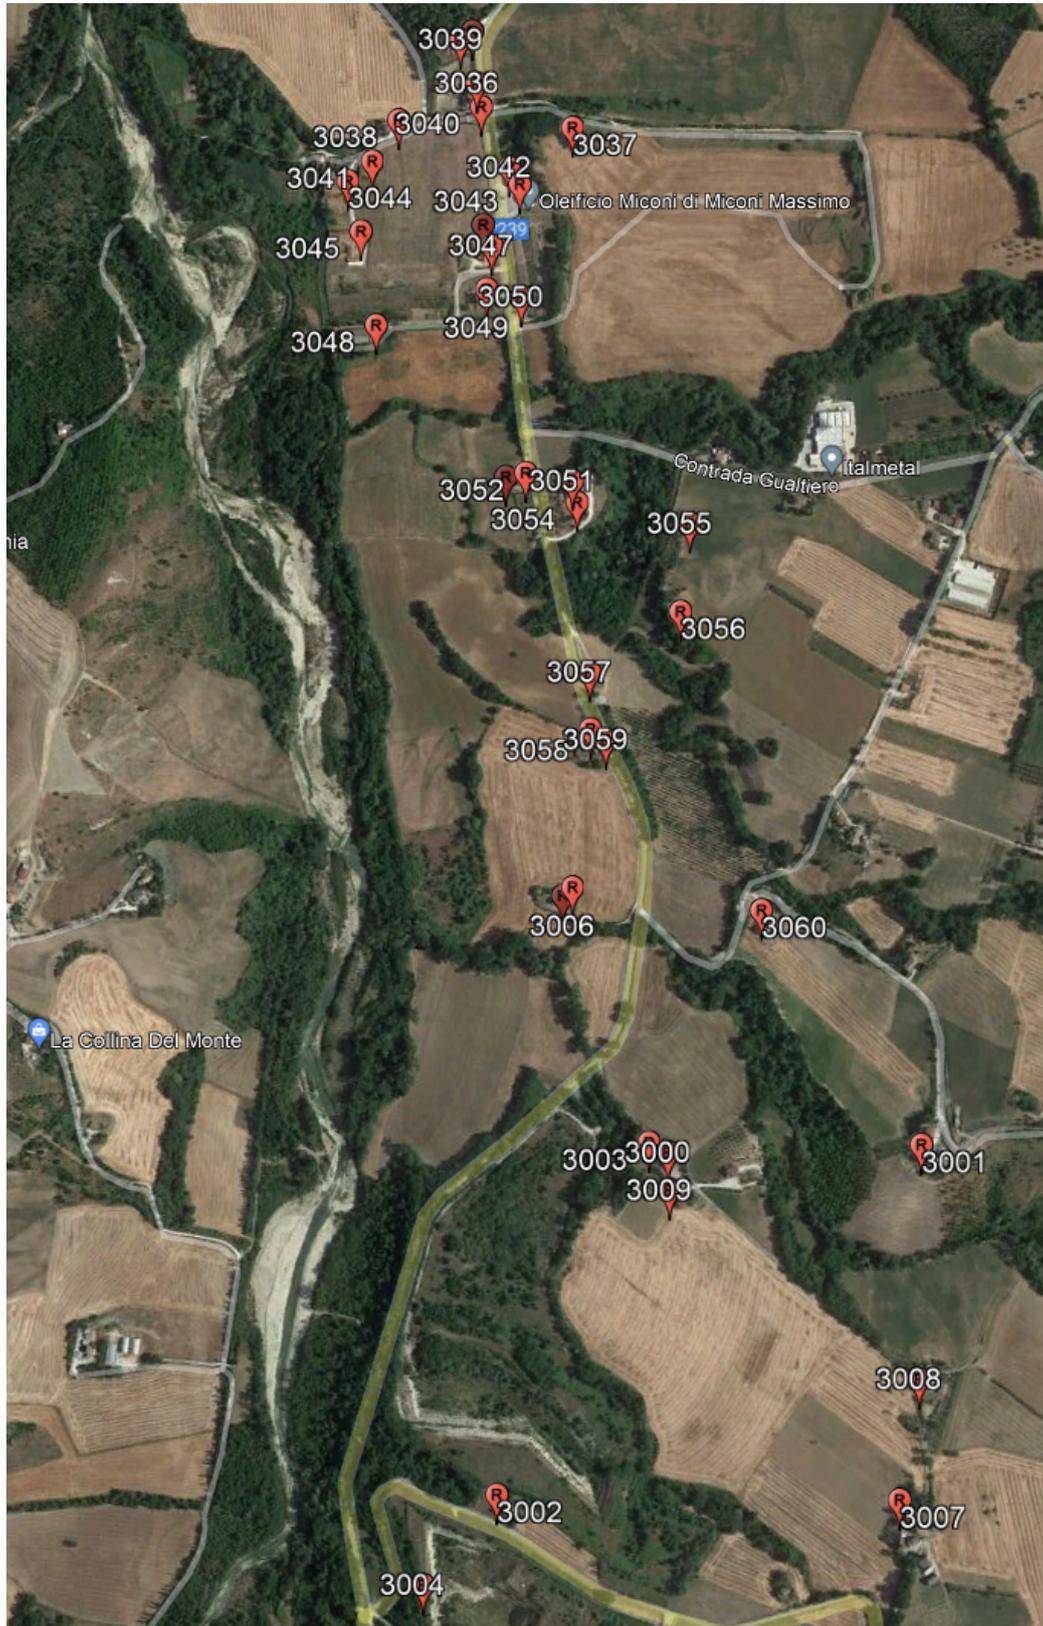

2.1 ELENCO RICETTORI

Numero	Utilizzo	Numero di piani	Direzione	Classe esercizio (ante operam)	Classe esercizio (post operam)	Classe cantierizzazione	Comune	X [EPG 3004]	Y [EPG 3004]	Altitudine slm
3000	Residenziale	3	NW	Classe III	Classe III	Classe III	Santa Vittoria	2395537,84	4766569,57	284
3001	Residenziale	2	W	Classe II	Classe II	Classe II	Santa Vittoria	2395883,22	4766580,02	308
3002	Residenziale	3	W	Classe IV	Classe IV	Classe IV	Santa Vittoria	2395294,33	4766099,42	288
3003	Residenziale	3	NW	Fascia CbB 65/55	Fascia CbB 65/55	Classe III	Santa Vittoria	2395511,95	4766582,85	280
3004	Residenziale	4	W	Concors. 67/57	Concors. 67/57	Classe IV	Santa Vittoria	2395190,80	4765973,15	292
3006	Residenziale	2	E	Concors. 67/57	Concors. 63.8/53.8	Classe III	Servigliano	2395411,70	4766939,31	247
3007	Residenziale	2	W	Classe II	Classe II	Classe II	Santa Vittoria	2395845,26	4766094,01	315
3008	Residenziale	1	W	Classe II	Classe II	Classe II	Santa Vittoria	2395877,84	4766255,01	298
3009	Residenziale	2	SW	Classe III	Classe III	Classe III	Santa Vittoria	2395538,88	4766517,66	285
3010	Residenziale	3	E	Concors. 63.8/53.8	Concors. 62/52	Classe III	Servigliano	2395397,88	4766927,70	250
3011	Residenziale	2	W	Fascia CbB 70/60	Fascia CbB 70/60	Classe III	Servigliano	2396766,22	4770411,31	228
3012	Residenziale	1	NW	Fascia CbB 70/60	Fascia CbB 70/60	Classe III	Servigliano	2396691,60	4770364,63	227
3013	Residenziale	1	SW	Fascia CbB 70/60	Fascia CbB 70/60	Classe III	Servigliano	2396550,73	4770343,38	227
3014	Residenziale	2	NW	Fascia CbB 70/60	Fascia CbB 70/60	Classe III	Servigliano	2396552,76	4770258,72	235
3015	Residenziale	1	N	Fascia CbB 70/60	Fascia CbB 70/60	Classe III	Servigliano	2396626,58	4770259,08	232
3016	Residenziale	1	N	Fascia CbB 70/60	Fascia CbB 70/60	Classe III	Servigliano	2396544,45	4770205,15	232
3017	Residenziale	2	NW	Fascia CbB 70/60	Fascia CbB 70/60	Classe III	Servigliano	2396573,66	4770245,00	235
3018	Residenziale	1	N	Fascia CbB 65/55	Classe III	Classe III	Servigliano	2396255,53	4770014,16	255
3019	Residenziale	1	N	Fascia CbB 65/55	Classe III	Classe III	Servigliano	2396240,35	4769997,98	257
3020	Residenziale	1	N	Fascia CbB 65/55	Classe III	Classe III	Servigliano	2396221,35	4769989,75	260
3021	Residenziale	2	N	Fascia CbB 70/60	Fascia CbB 70/60	Classe III	Servigliano	2396081,96	4770085,59	239
3022	Residenziale	3	NE	Fascia CbB 70/60	Fascia CbB 70/60	Classe III	Servigliano	2396063,10	4770090,65	239
3023	Residenziale	4	NW	Fascia CbB 70/60	Fascia CbB 70/60	Classe III	Servigliano	2396033,09	4770104,15	241
3024	Residenziale	1	N	Fascia CbB 65/55	Fascia CbB 65/55	Classe III	Servigliano	2395964,96	4769972,36	244
3025	Residenziale	1	N	Fascia CbB 70/60	Fascia CbB 70/60	Classe III	Servigliano	2395964,96	4769972,36	244
3026	Residenziale	1	NE	Fascia CbB 70/60	Fascia CbB 70/60	Classe IV	Servigliano	2395484,49	4769593,26	215
3027	Residenziale	1	E	Fascia CbB 70/60	Fascia CbB 70/60	Classe IV	Servigliano	2395469,49	4769576,32	215
3028	Residenziale	1	E	Fascia CbB 65/55	Fascia CbB 70/60	Classe III	Servigliano	2395452,45	4769541,36	215
3029	Residenziale	1	W	Fascia CbB 70/60	Fascia CbB 70/60	Classe III	Servigliano	2395550,58	4769205,94	246
3030	Residenziale	1	E	Fascia CbB 70/60	Fascia CbB 70/60	Classe III	Servigliano	2395494,05	4769000,36	221
3031	Residenziale	2	E	Fascia CbB 70/60	Fascia CbB 70/60	Classe III	Servigliano	2395490,42	4768978,95	224
3032	Residenziale	2	W	Fascia CbB 70/60	Fascia CbB 70/60	Classe III	Servigliano	2395572,55	4768872,46	236

3033	Residenziale	1	N	Fascia CbB 70/60	Fascia CbB 70/60	Classe III	Servigliano	2395570,64	4768836,93	232
3034	Residenziale	1	SE	Classe IV	Classe IV	Classe IV	Servigliano	2395308,65	4768484,12	230
3035	Residenziale	1	E	Fascia CbB 70/60	Fascia CbB 70/60	Classe IV	Servigliano	2395286,29	4768148,62	251
3036	Residenziale	2	E	Fascia CbB 70/60	Fascia CbB 70/60	Classe IV	Servigliano	2395291,76	4768073,32	247
3037	Residenziale	5	SW	Fascia CbB 65/55	Fascia CbB 65/55	Classe IV	Servigliano	2395424,22	4768004,13	264
3038	Residenziale	1	SW	Fascia CbB 65/55	Fascia CbB 65/55	Classe IV	Servigliano	2395424,22	4768004,13	264
3039	Residenziale	1	SW	Fascia CbB 70/60	Fascia CbB 70/60	Classe IV	Servigliano	2395424,22	4768004,13	264
3040	Residenziale	2	E	Fascia CbB 70/60	Fascia CbB 70/60	Classe IV	Servigliano	2395297,51	4768040,56	246
3041	Residenziale	2	E	Classe IV	Classe IV	Classe IV	Servigliano	2395143,20	4767968,79	236
3042	Residenziale	1	W	Fascia CbB 70/60	Fascia CbB 70/60	Classe IV	Servigliano	2395335,68	4767953,68	248
3043	Residenziale	1	W	Fascia CbB 70/60	Fascia CbB 70/60	Classe IV	Servigliano	2395349,96	4767929,40	249
3044	Residenziale	1	E	Classe IV	Classe IV	Classe IV	Servigliano	2395108,57	4767940,84	231
3045	Residenziale	1	E	Classe IV	Classe IV	Classe IV	Servigliano	2395126,04	4767869,63	233
3046	Residenziale	1	E	Fascia CbB 70/60	Fascia CbB 70/60	Classe III	Servigliano	2395298,12	4767874,28	243
3047	Residenziale	1	E	Fascia CbB 70/60	Fascia CbB 70/60	Classe III	Servigliano	2395309,80	4767844,31	244
3048	Residenziale	1	E	Classe IV	Classe IV	Classe IV	Servigliano	2395309,80	4767844,31	244
3049	Residenziale	3	E	Fascia CbB 70/60	Fascia CbB 70/60	Classe III	Servigliano	2395301,86	4767783,42	249
3050	Residenziale	1	W	Fascia CbB 70/60	Fascia CbB 70/60	Classe III	Servigliano	2395350,24	4767770,73	248
3051	Residenziale	4	NW	Fascia CbB 70/60	Fascia CbB 70/60	Classe III	Servigliano	2395418,05	4767509,52	261
3052	Residenziale	1	E	Fascia CbB 70/60	Fascia CbB 70/60	Classe III	Servigliano	2395353,19	4767523,13	247
3053	Residenziale	1	S	Fascia CbB 70/60	Fascia CbB 70/60	Classe III	Servigliano	2395325,38	4767518,13	244
3054	Residenziale	3	W	Fascia CbB 70/60	Fascia CbB 70/60	Classe III	Servigliano	2395424,31	4767479,10	258
3055	Residenziale	1	W	Classe III	Classe III	Classe III	Servigliano	2395580,38	4767446,38	265
3056	Residenziale	3	W	Fascia CbB 65/55	Classe III	Classe III	Servigliano	2395565,82	4767323,38	271
3057	Residenziale	3	W	Fascia CbB 70/60	Fascia CbB 70/60	Classe III	Servigliano	2395439,28	4767241,53	253
3058	Residenziale	1	E	Fascia CbB 70/60	Fascia CbB 70/60	Classe III	Servigliano	2395439,41	4767161,57	244
3059	Residenziale	2	NE	Fascia CbB 70/60	Fascia CbB 70/60	Classe III	Servigliano	2395460,82	4767146,19	249
3060	Residenziale	2	NW	Classe II	Concors. 63.8/53.8	Classe II	Santa Vittoria	2395673,16	4766904,56	270
3061	Residenziale	3	SW	Fascia CbB 70/60	Fascia CbB 70/60	Classe IV	Servigliano	2396825,49	4770454,49	231
3062	Residenziale	3	SW	Fascia CbB 65/55	Fascia CbB 70/60	Classe IV	Servigliano	2396824,98	4770510,19	229
3063	Residenziale	3	SW	Fascia CbB 65/55	Fascia CbB 70/60	Classe IV	Servigliano	2396782,75	4770520,97	228
3065	Residenziale	2	SW	Fascia CbB 70/60	Fascia CbB 70/60	Classe IV	Servigliano	2396767,90	4770469,61	225

