



PIANTA CHIAVE

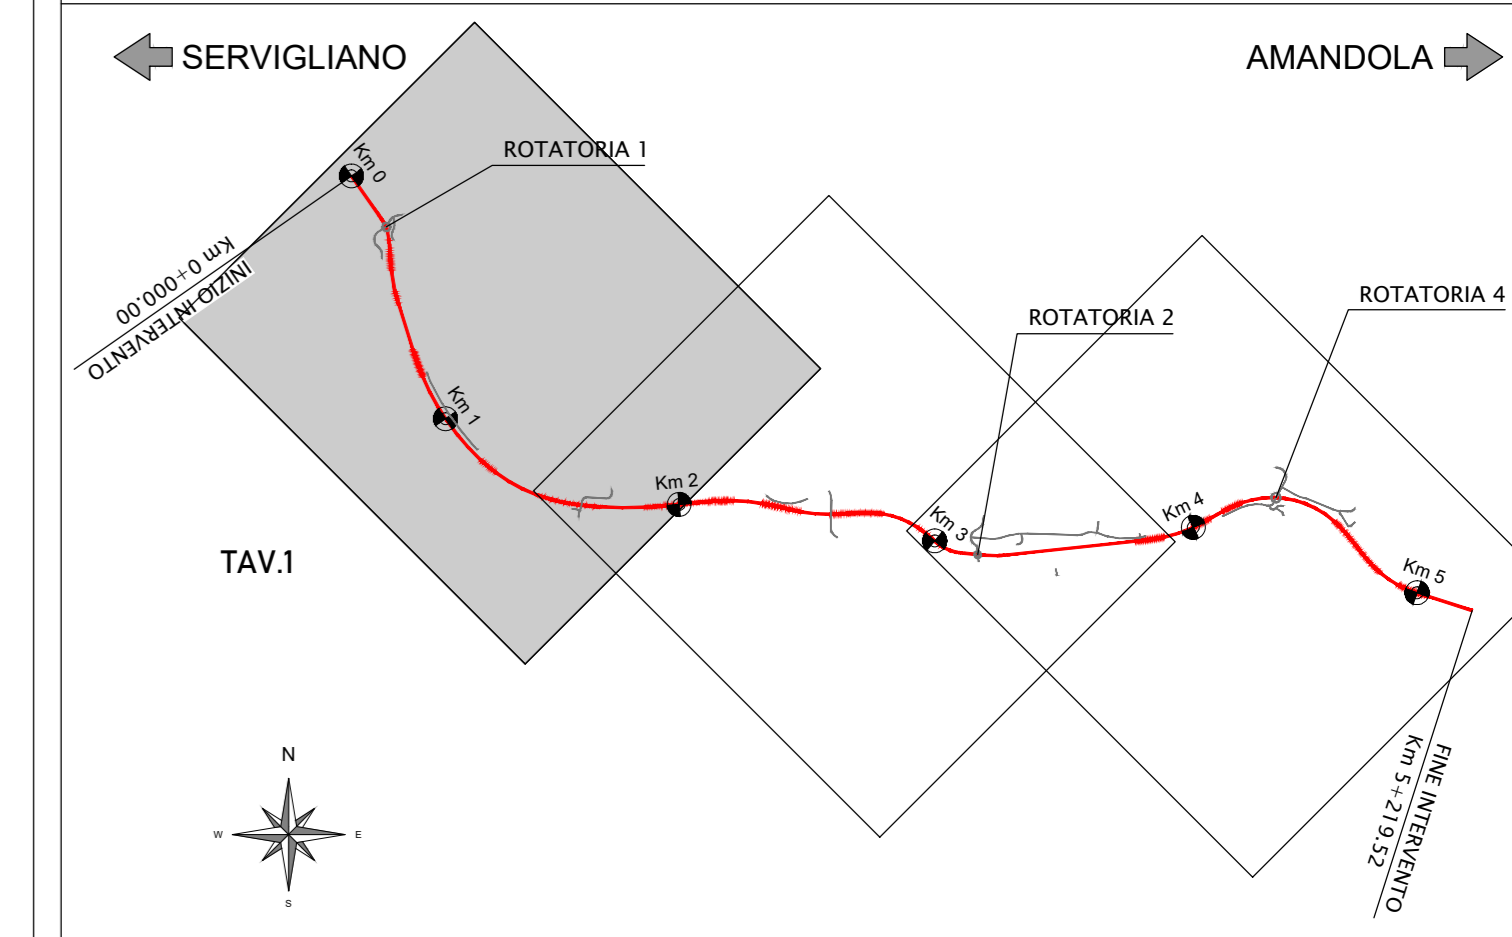

- Legenda**
- Tracciato di progetto
  - Aree di cantiere soggette a ripristino dello stato ante-operam
  - Interventi di inerbimento paesaggistico e ambientale
  - Opere a verde

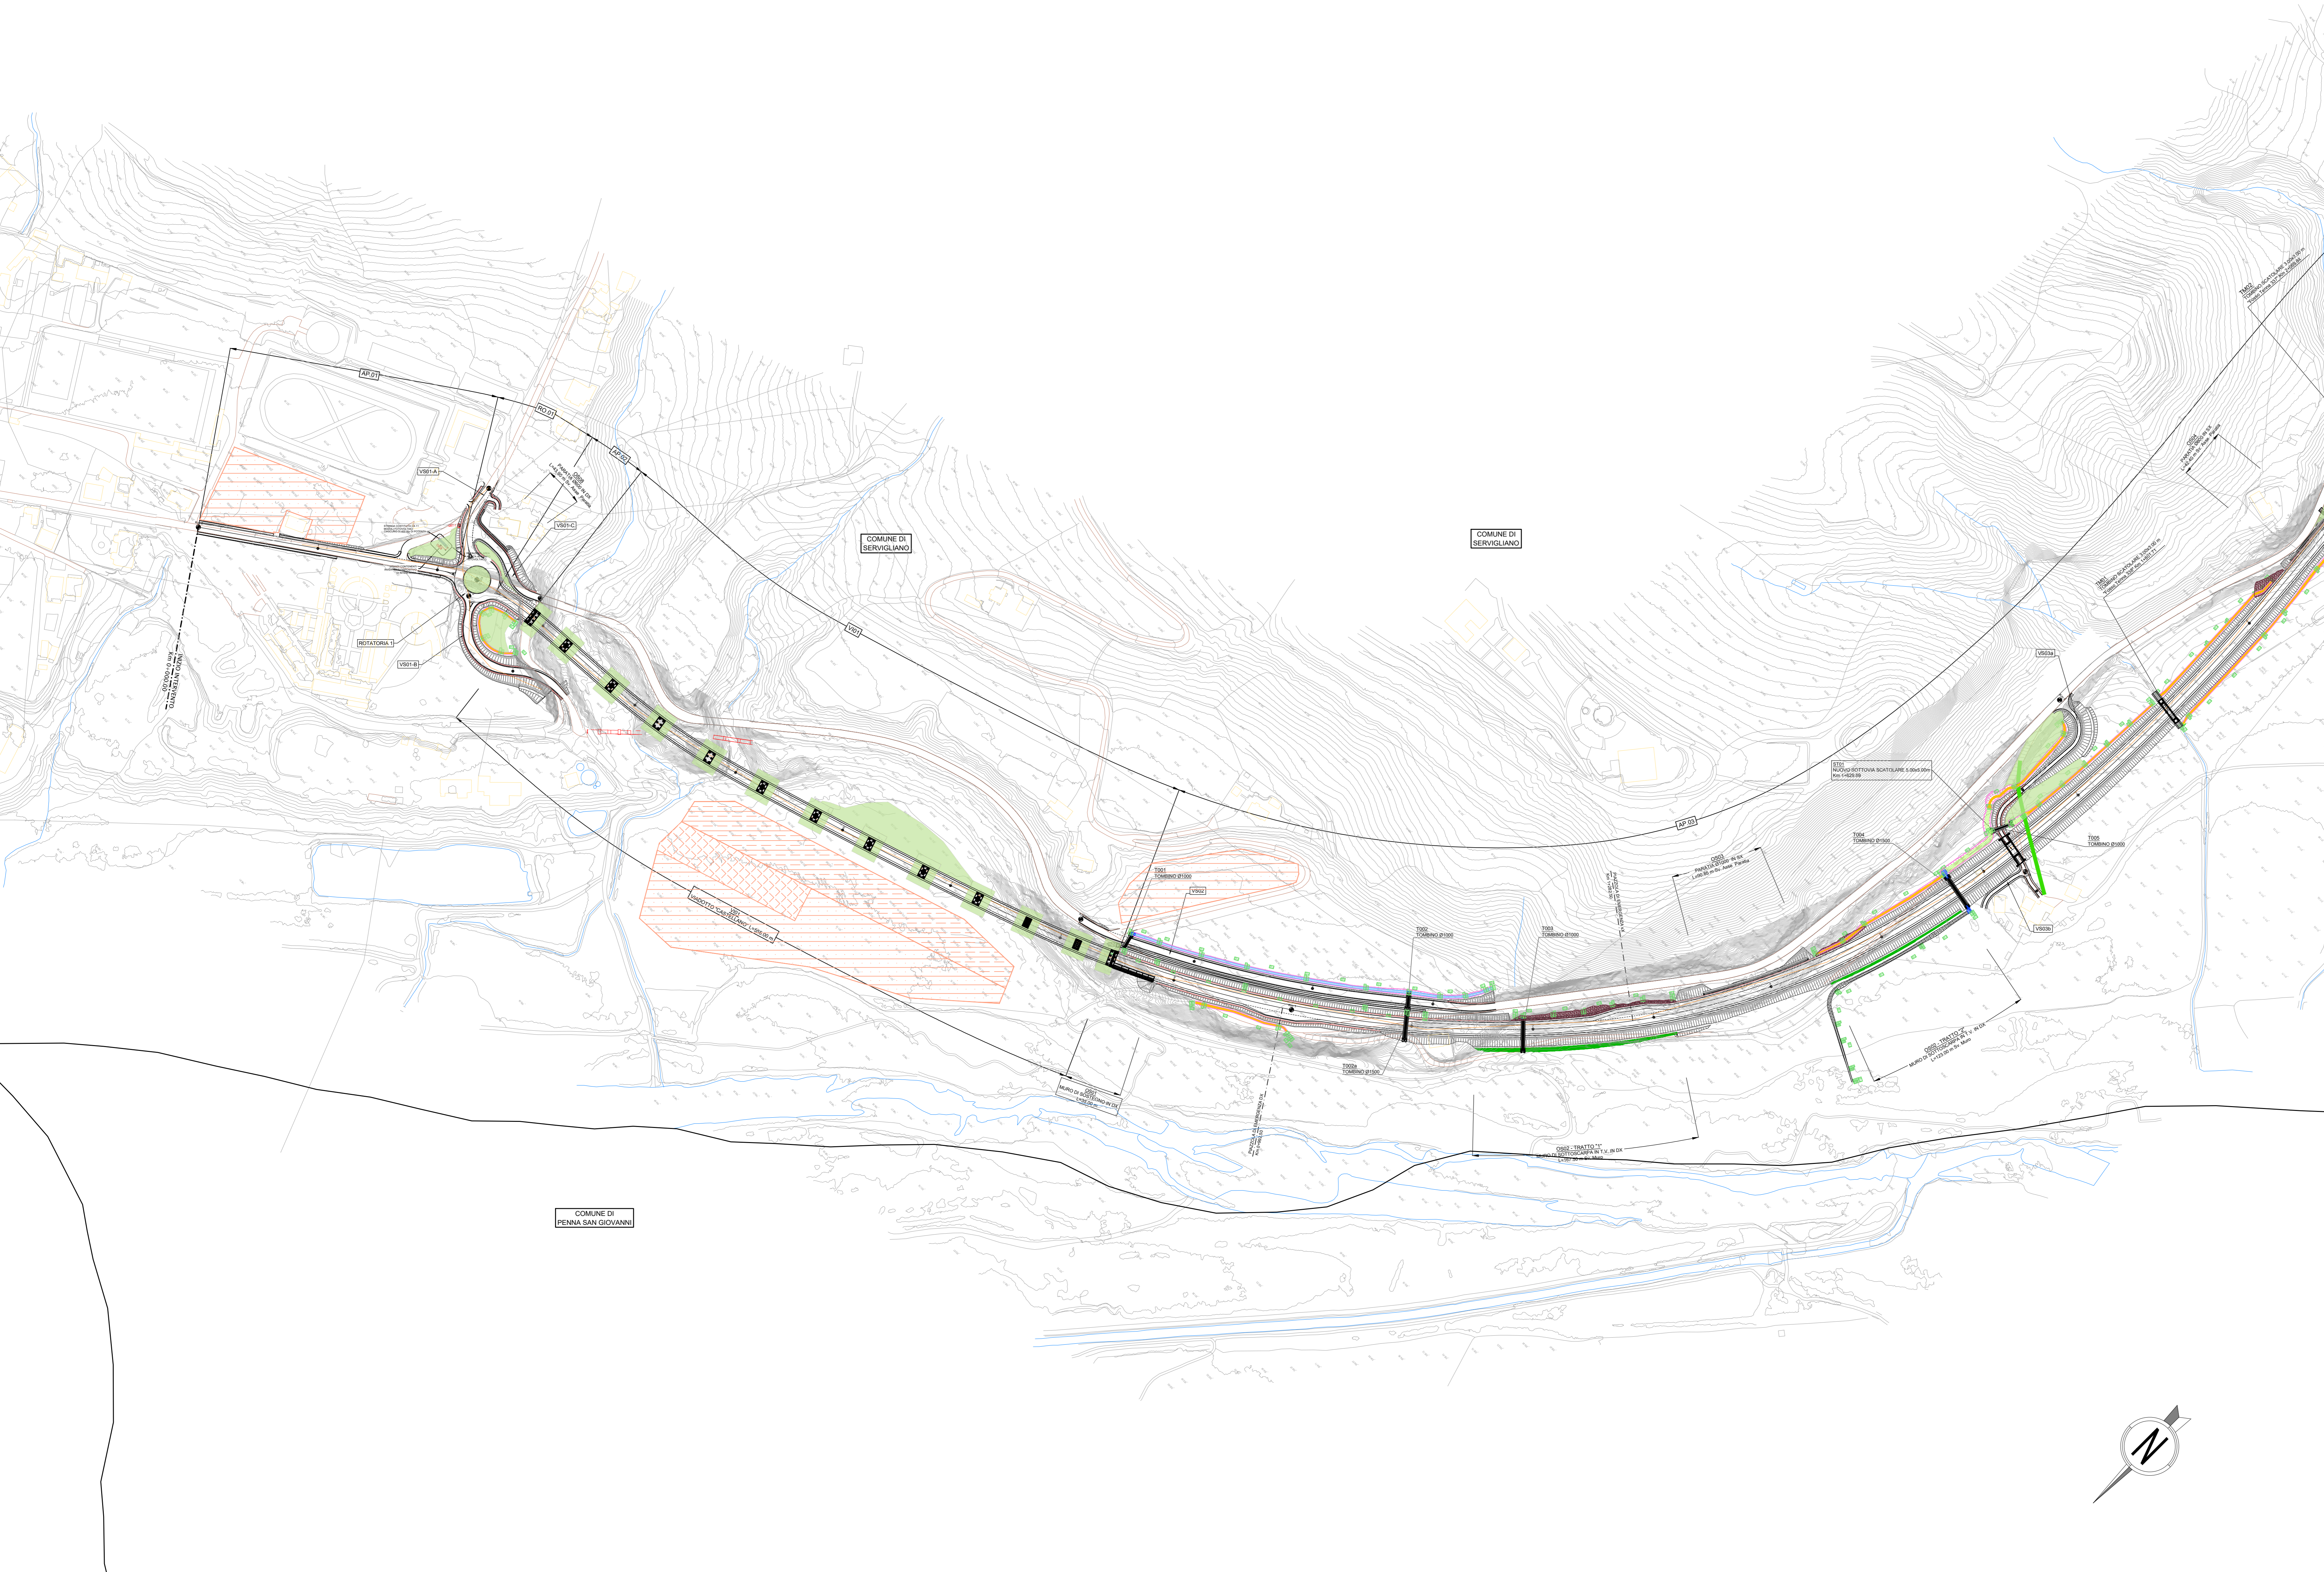

**SOGGETTO ATTUATORE - Art.7 D.L. 11 novembre 2016, n. 205 (già art.15 ter del D.L. 17 ottobre 2016, n.189, convertito dalla L. 15 dicembre 2016, n.229) ex DCDPC 408/2016 - art.4 OCDCPC 475/2017 - art.3**

**PNC - PNRR: Piano Nazionale Complementare al Piano Nazionale di Ripresa e Resilienza nei territori colpiti dal sisma 2009-2016, Sub-misura A4, "Investimenti sulla rete stradale statale"**

**Lavori di adeguamento e/o miglioramento tecnico funzionale della sezione stradale in t.s. e potenziamento delle intersezioni - 1° Stralcio lungo la S.S. n. 210 "Fermana Falerense" - Amandola - Servigliano"**

**PROGETTO DEFINITIVO**

PROGETTISTA E RESPONSABILE DELL'INTEGRAZIONE DELLE PRESTAZIONI SPECIALISTICHE  
Ing. Eugenio Moroni  
Ordine Roma n° 10020

IL GEOLOGO  
Dott.ssa Geol. Maria Bruno  
Ordine dei Geologi del Lazio al n° 668

COORDINATORE PER LA SICUREZZA IN FASE DI PROGETTAZIONE  
Ing. Francesco M. La Camera  
Ordine Roma n° 7290

IMPRESA CONCORRENTE A.T.I.  
Mandatario: **MONACO** S.p.A. Costruzioni generali  
Mandatario: **IIRCOP**

RTP DI PROGETTAZIONE:  
Mandatario: **S.T.E.** S.r.l. Strutture and Transport Engineering  
Mandatario: **E.D.I.N.** s.r.l. Società di Ingegneria  
Direttore Tecnico: Ing. E. Moroni (Ordine Roma n. 10020)  
Direttore Tecnico: Ing. G. Giamali (Ordine Ing. Roma n. 1793A)  
Dott. Geol. M. BRUNO (Ordine Geologi Lazio n. 668)

**INTERVENTI DI INSERIMENTO PAESAGGISTICO E AMBIENTALE OPERE A VERDE**  
Planimetria degli interventi di mitigazione - TAV 1/3

CODICE PROGETTO		NOME FILE		REVISIONE	SCALA
AN266		T03IA03AMBPL01 A		A	1:2000
PROGETTO	LIV. PROJ.	ANNO	CODICE ELAB.		
A	D	23	T03IA03AMBPL01		
D					
C					
B					
A	EMISSIONE	Nov. 2023	ZOMPP	ALESSANDRONI	LA CAMERA
REV.	DESCRIZIONE	DATA	REDATTO	VERIFICATO	APPROVATO