


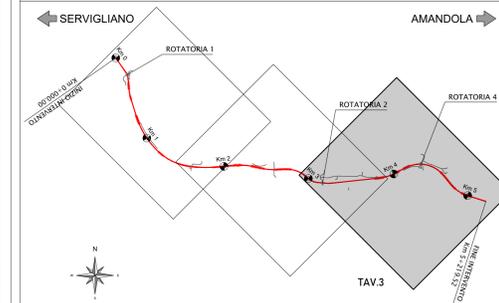

PIANTA CHIAVE



Legenda

- Tracciato di progetto
 - Aree di cantiere soggette a ripristino dello stato ante-operam
- Interventi di inerbimento paesaggistico e ambientale
- Opere a verde



Sanas GRUPPO FS ITALIANE
 SOGGETTO ATTUATORE - Art.7 D.L. 11 novembre 2016, n. 205 (già art.15 ter del D.L. 17 ottobre 2016, n.189, convertito dalla L. 15 dicembre 2016, n.229)
 ex DCDPC 408/2016 - art.4
 OCDPC 475/2017 - art.3

PNC - PNRR: Piano Nazionale Complementare al Piano Nazionale di Ripresa e Resilienza nei territori colpiti dal sisma 2009-2016, Sub-misura A4, "Investimenti sulla rete stradale statale"
 Lavori di adeguamento e/o miglioramento tecnico funzionale della sezione stradale in t.s. e potenziamento delle intersezioni - 1° Stralcio lungo la S.S. n. 210 "Fermana Falerense" - Amandola - Servigliano"

PROGETTO DEFINITIVO

PROGETTISTA E RESPONSABILE DELL'INTEGRAZIONE DELLE PRESTAZIONI SPECIALISTICHE Ing. Eugenio Moroni Ordine Roma n° 10020	IMPRESA CONCORRENTE A.T.I. MONACO S.p.A. Costruzioni generali
IL GEOLOGO Dott.ssa Geol. Maria Bruno Ordine dei Geologi del Lazio n° 668	IRCOF
COORDINATORE PER LA SICUREZZA IN FASE DI PROGETTAZIONE Ing. Francesco M. La Camera Ordine Roma n° 7290	RTP DI PROGETTAZIONE: STE s.r.l. Strutture and Transport Engineering Direttore Tecnico Ing. E. Moroni Ordine Ing. Roma n. 10020
	E.D.I.N. s.r.l. Società di Ingegneria Direttore Tecnico Ing. G. Grimaldi Ordine Ing. Roma n. 1793A Dott. Geol. M. BRUNO Ordine Geol. Lazio n. 668

INTERVENTI DI INSERIMENTO PAESAGGISTICO E AMBIENTALE OPERE A VERDE Planimetria degli interventi di mitigazione - TAV 3/3

CODICE PROGETTO	NOME FILE	REVISIONE	SCALA
AN266	TO3IA03AMBPL03_B	B	1:2000
PROGETTO	LIV. PROG. ANNO	CODICE ELAB.	
A	D 23	T031A03AMBPL03	
C			
B	Modifiche a seguito di verifica di progetto	Maggio 2024	ZOMPI ALESSANDRONI LA CAMERA
A	EMMISSIONE	Nov. 2023	ZOMPI ALESSANDRONI LA CAMERA
REV.	DESCRIZIONE	DATA	REDATTO VERIFICATO APPROVATO