SEZIONI TRASVERSALI scala 1:200

SEZ 1

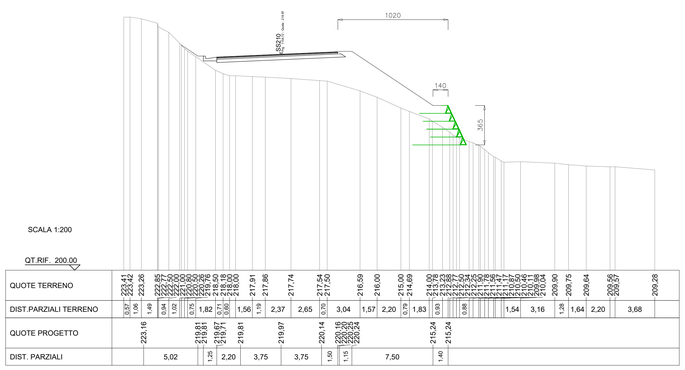

| | | |