




PLANIMETRIA scala 1:100

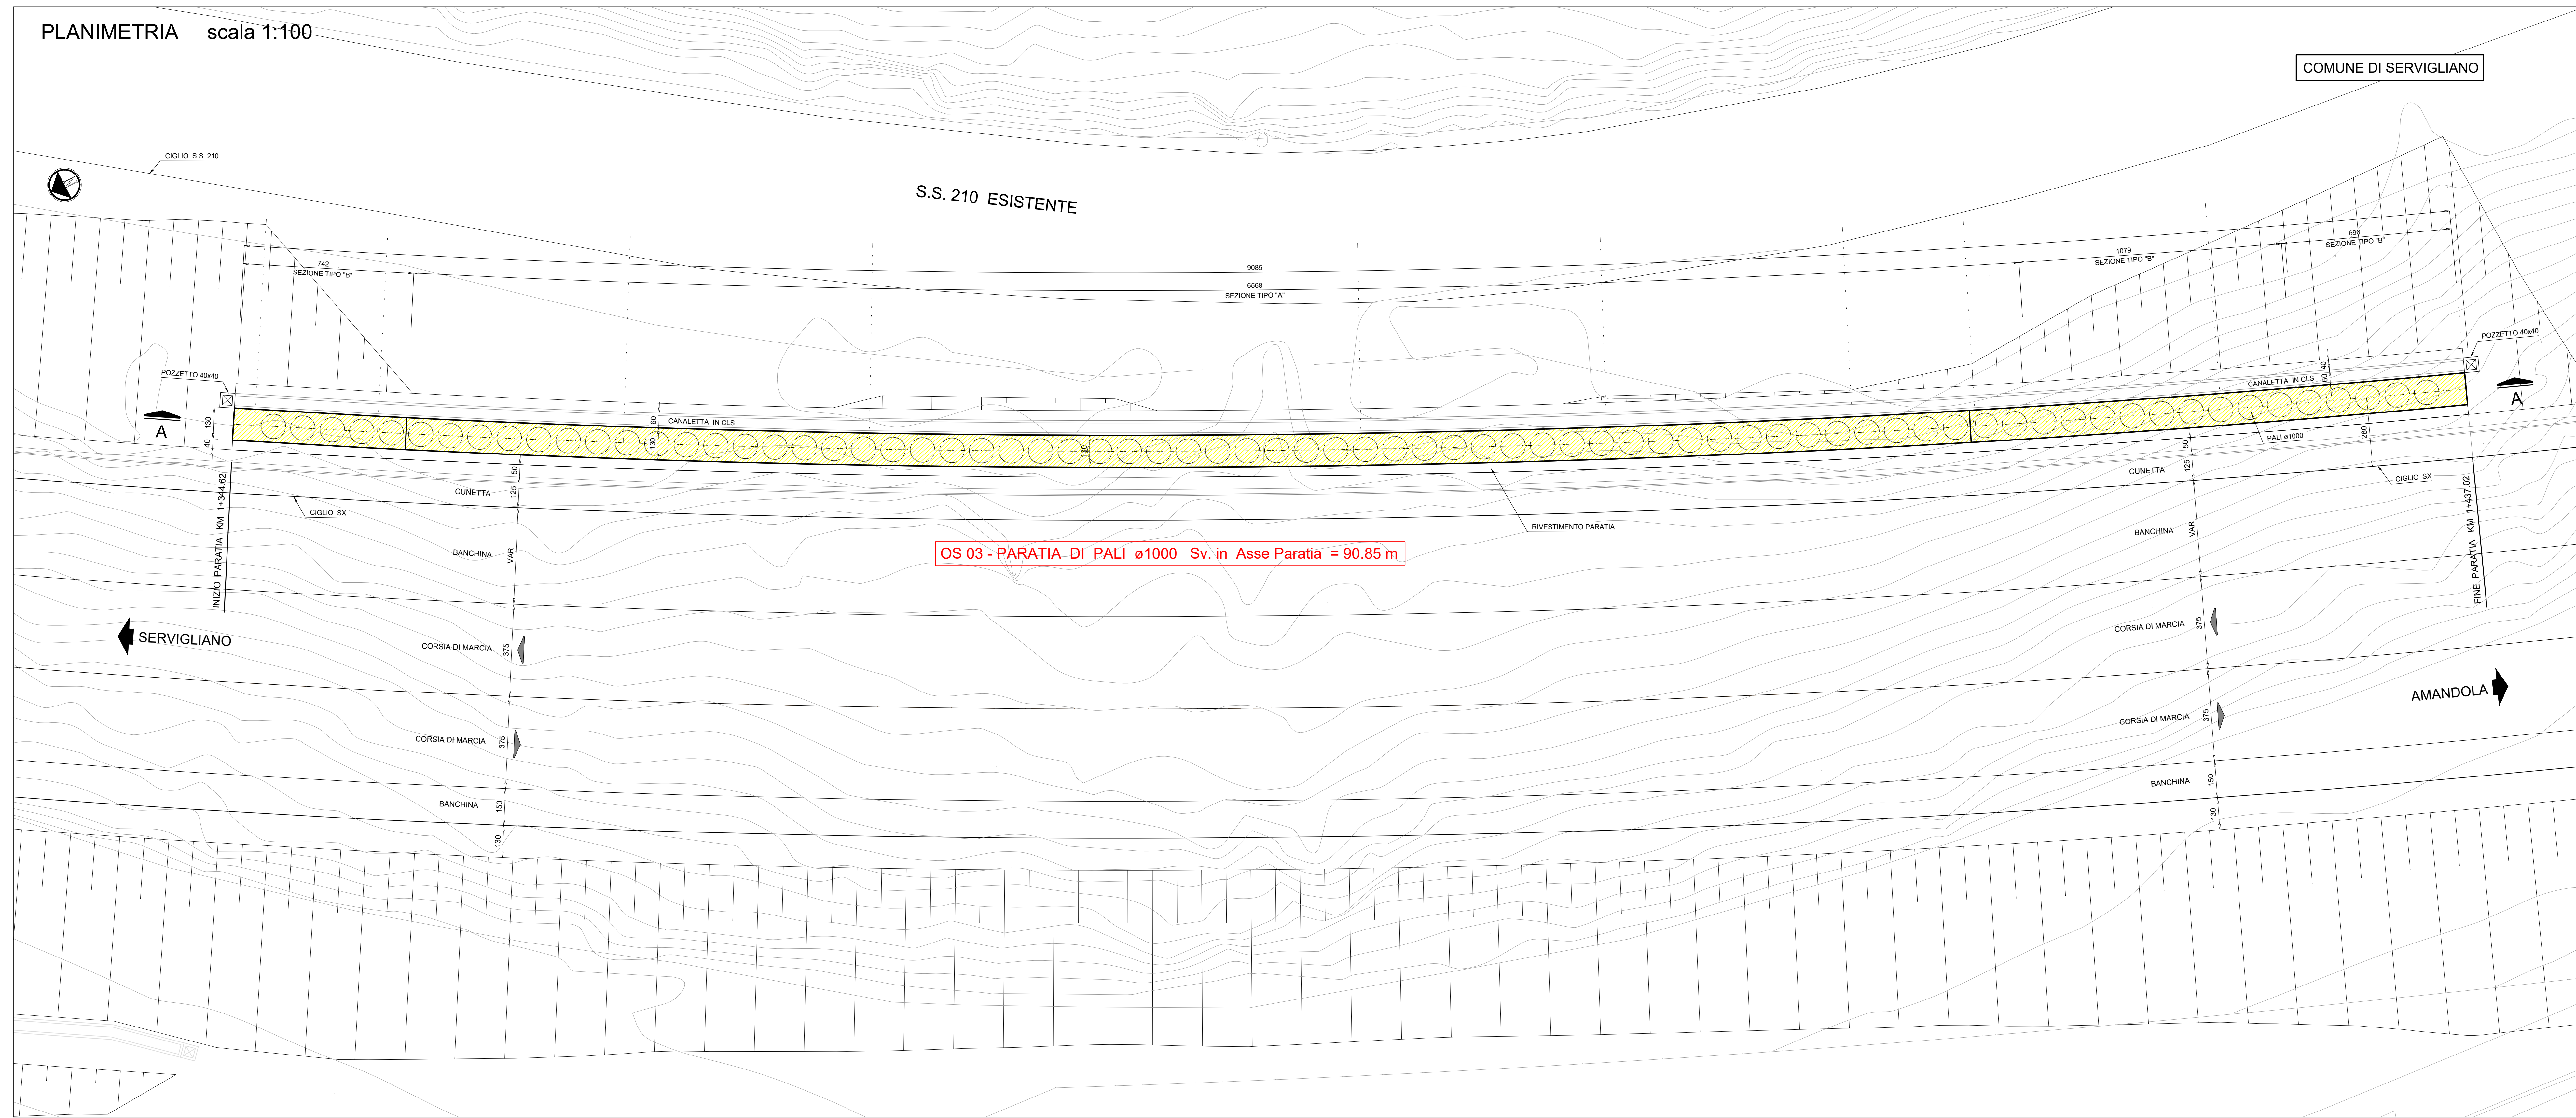

SEZIONE TIPO PARATIA IN PALI ø1000 SCALA 1:20

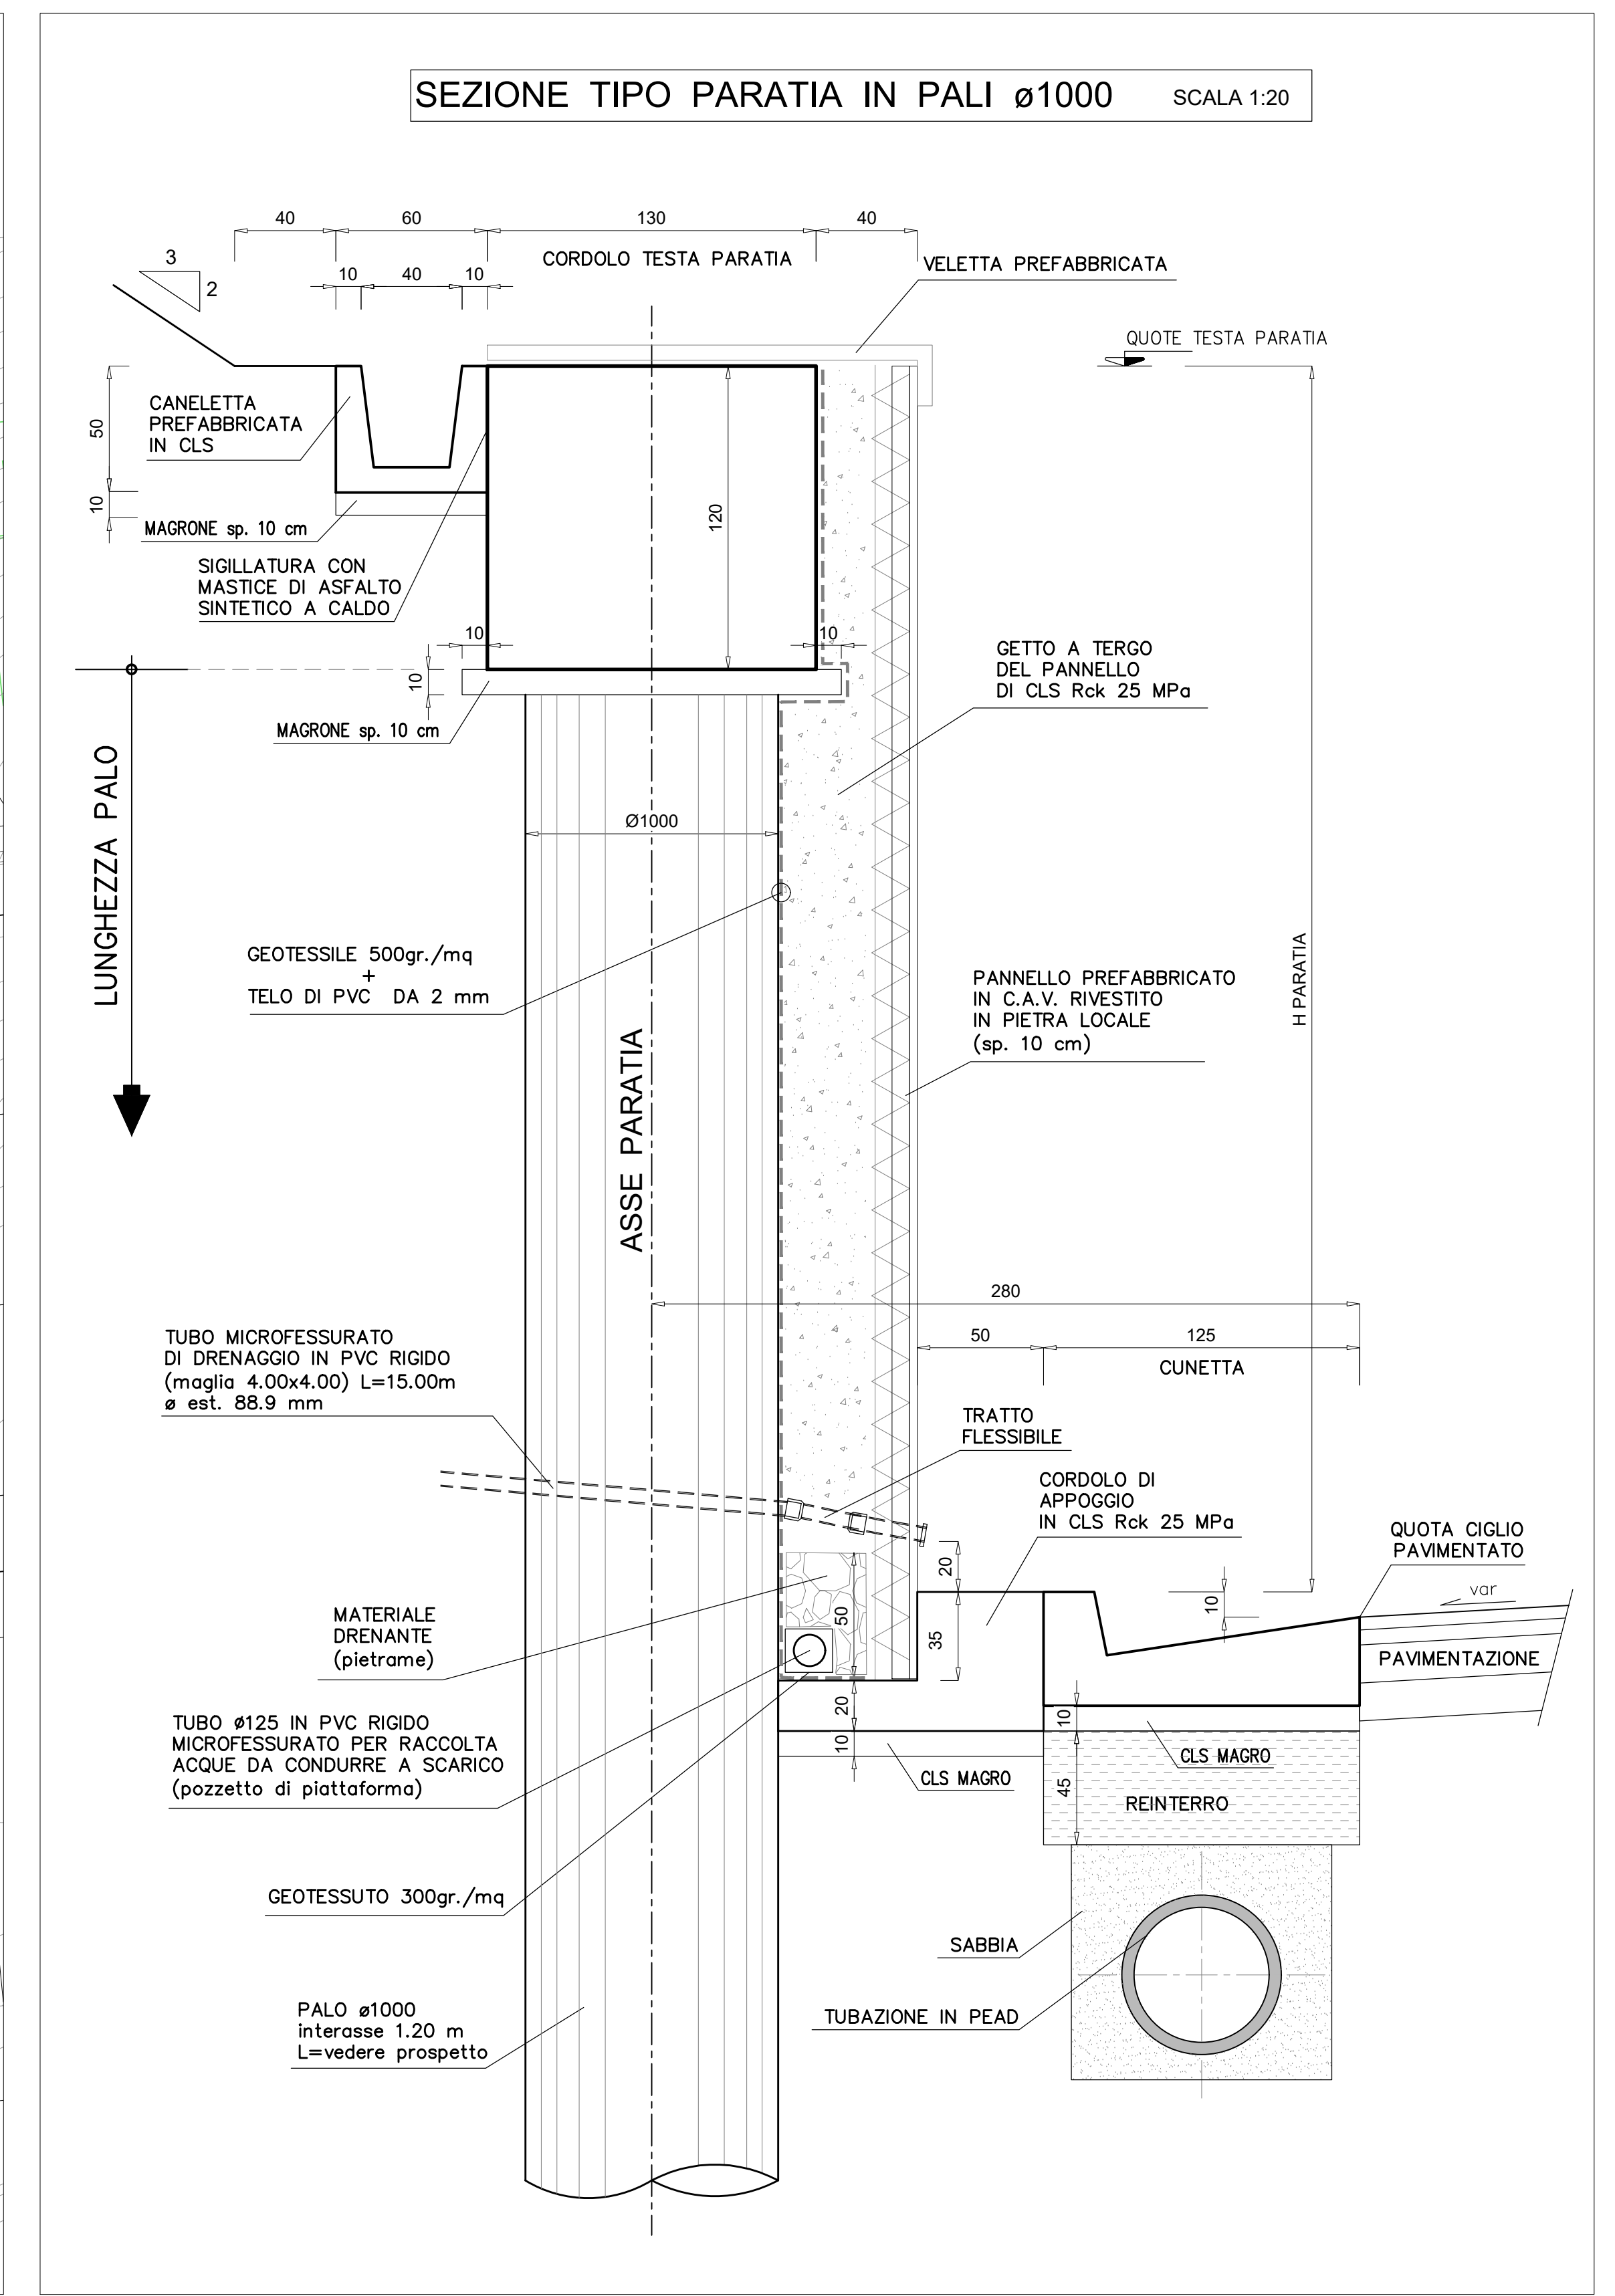

PROSPETTO A - A scala 1:100

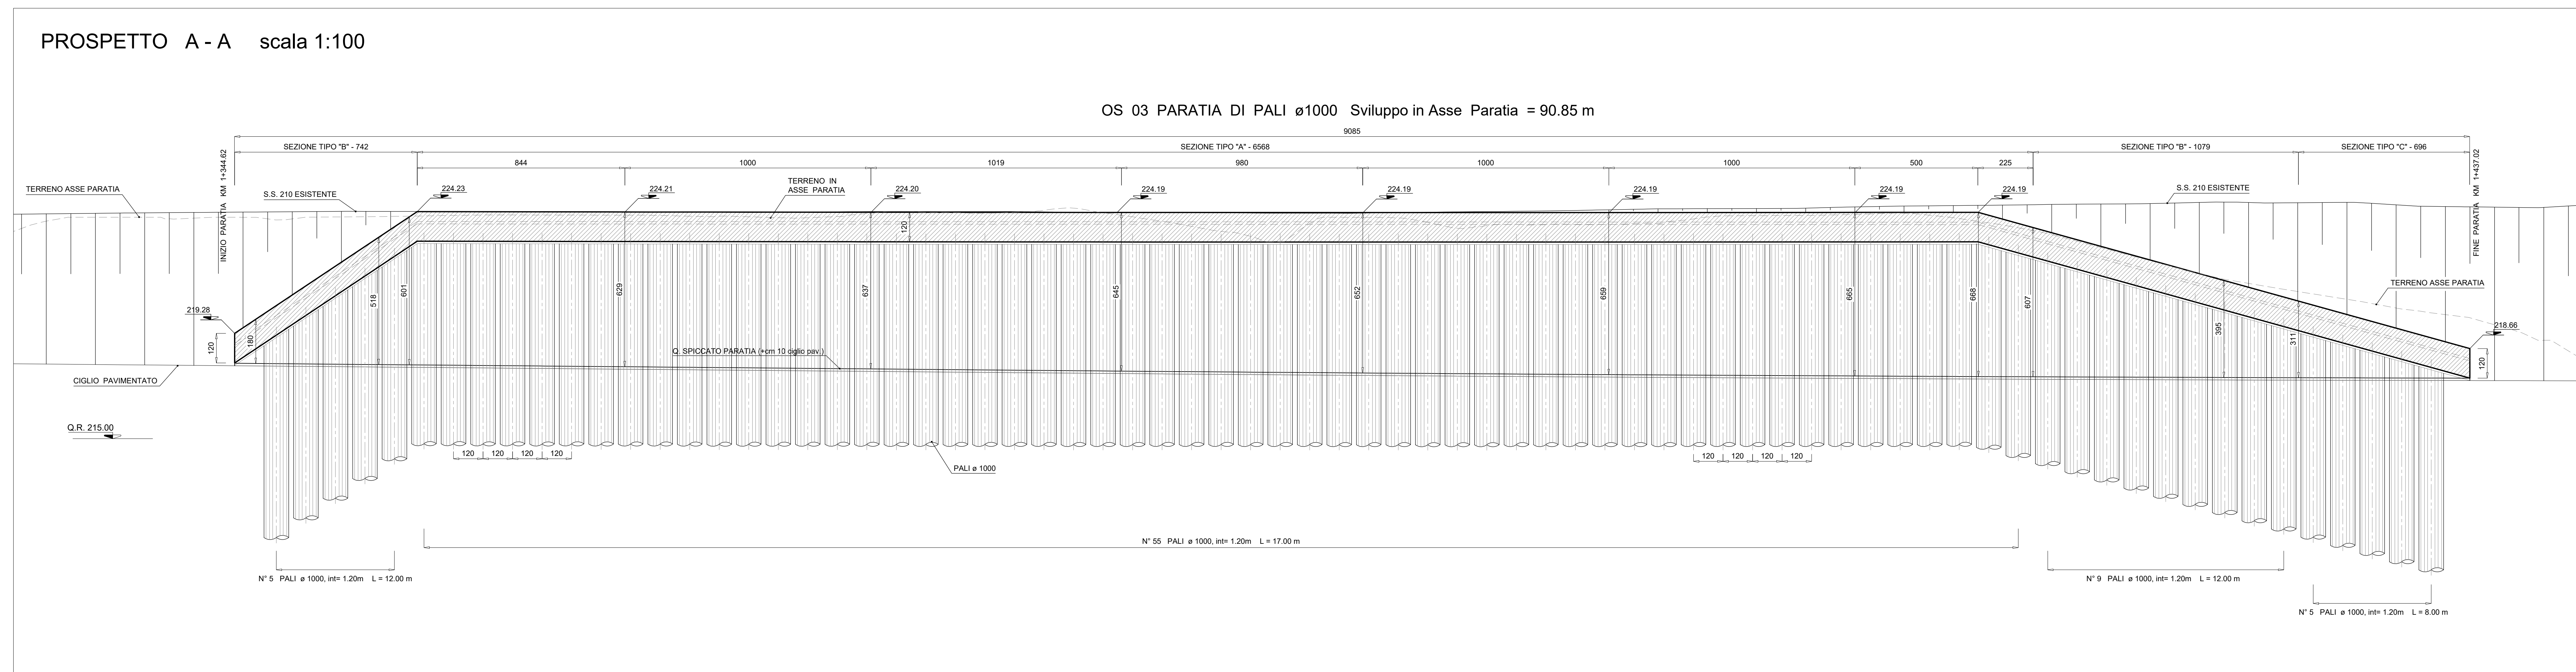

NOTA:
PER I MATERIALI E LE PRESCRIZIONI VEDI TAV. T03_OM00_STR_SC01

Sanas
GRUPPO 25 ITALIANI

SOGGETTO ATTUATORE - Art.7 D.L. 11 novembre 2016, n. 205 (già art.15 ter del D.L. 17 ottobre 2016, n. 189, convertito dalla L. 15 dicembre 2016, n.229)
ex CCOPC 408/2016 - art.4
CCOPC 479/2017-art.3

PNC - PNRR: Piano Nazionale Complementare al Piano Nazionale di Ripresa e Resilienza nei territori colpiti dal sisma 2009-2016, Sub-misura A4, "Investimenti sulla rete stradale statale"

Lavori di adeguamento e/o miglioramento tecnico funzionale della sezione stradale in l.s. e potenziamento delle intersezioni - 1° Stralcio lungo la S.S. n. 210 "Fermana Falerense" - Amandola - Servigliano

PROGETTO DEFINITIVO

PROGETTISTA E RESPONSABILE DELL'INTEGRAZIONE DELLE PRESTAZIONI SPECIALISTICHE
Ing. Eugenio Marini
Odette Roma n° 10020

IMPRESA CONCORRENTE A.T.I.
MONACO S.p.A.
Costruzioni generali

IL GEOLOGO
Dott.ssa Gelsa Maria Bruno
Odette dei Geologi del Lazio n° 668

COORDINATORE PER LA SICUREZZA IN FASE DI PROGETTAZIONE
Ing. Francesco M. La Camera
Odette Roma n° 7295

ITP DI PROGETTAZIONE
ST.E S.r.l.
Strutture e Impianti Engineering

REVISIONE
Dott. Geol. M. BRUNO

OPERE D' ARTE MINORI
Opere di Sostegno
OS03 Paratia di Pali di controripa in Sx - Planimetria , Prospetto e Sezione Tipo

PROGETTO	LA/PROG. ANNO	REVISIONE	SCALA
AN266	D 23	A	1:100/1:20
D			
C			
B			
A	EMMISSIONE	Giugno 2023	STRADA ALZASAROTOM LA CAMOSA
REV.	DESCRIZIONE	DATA	REDATTO VERIFICATO APPROVATO