LIVELLETTE (DIFF. DI QUOTA / DISTANZA / PENDENZA)

h	L	i
1,848	140,532	0,013
0,917	239,344	0,004
-0,689	137,848	-0,005
0,643	73,811	0,009
0,526	27,483	0,019
1,069	86,920	0,012
0,693	34,628	0,020
-0,598	29,924	-0,020

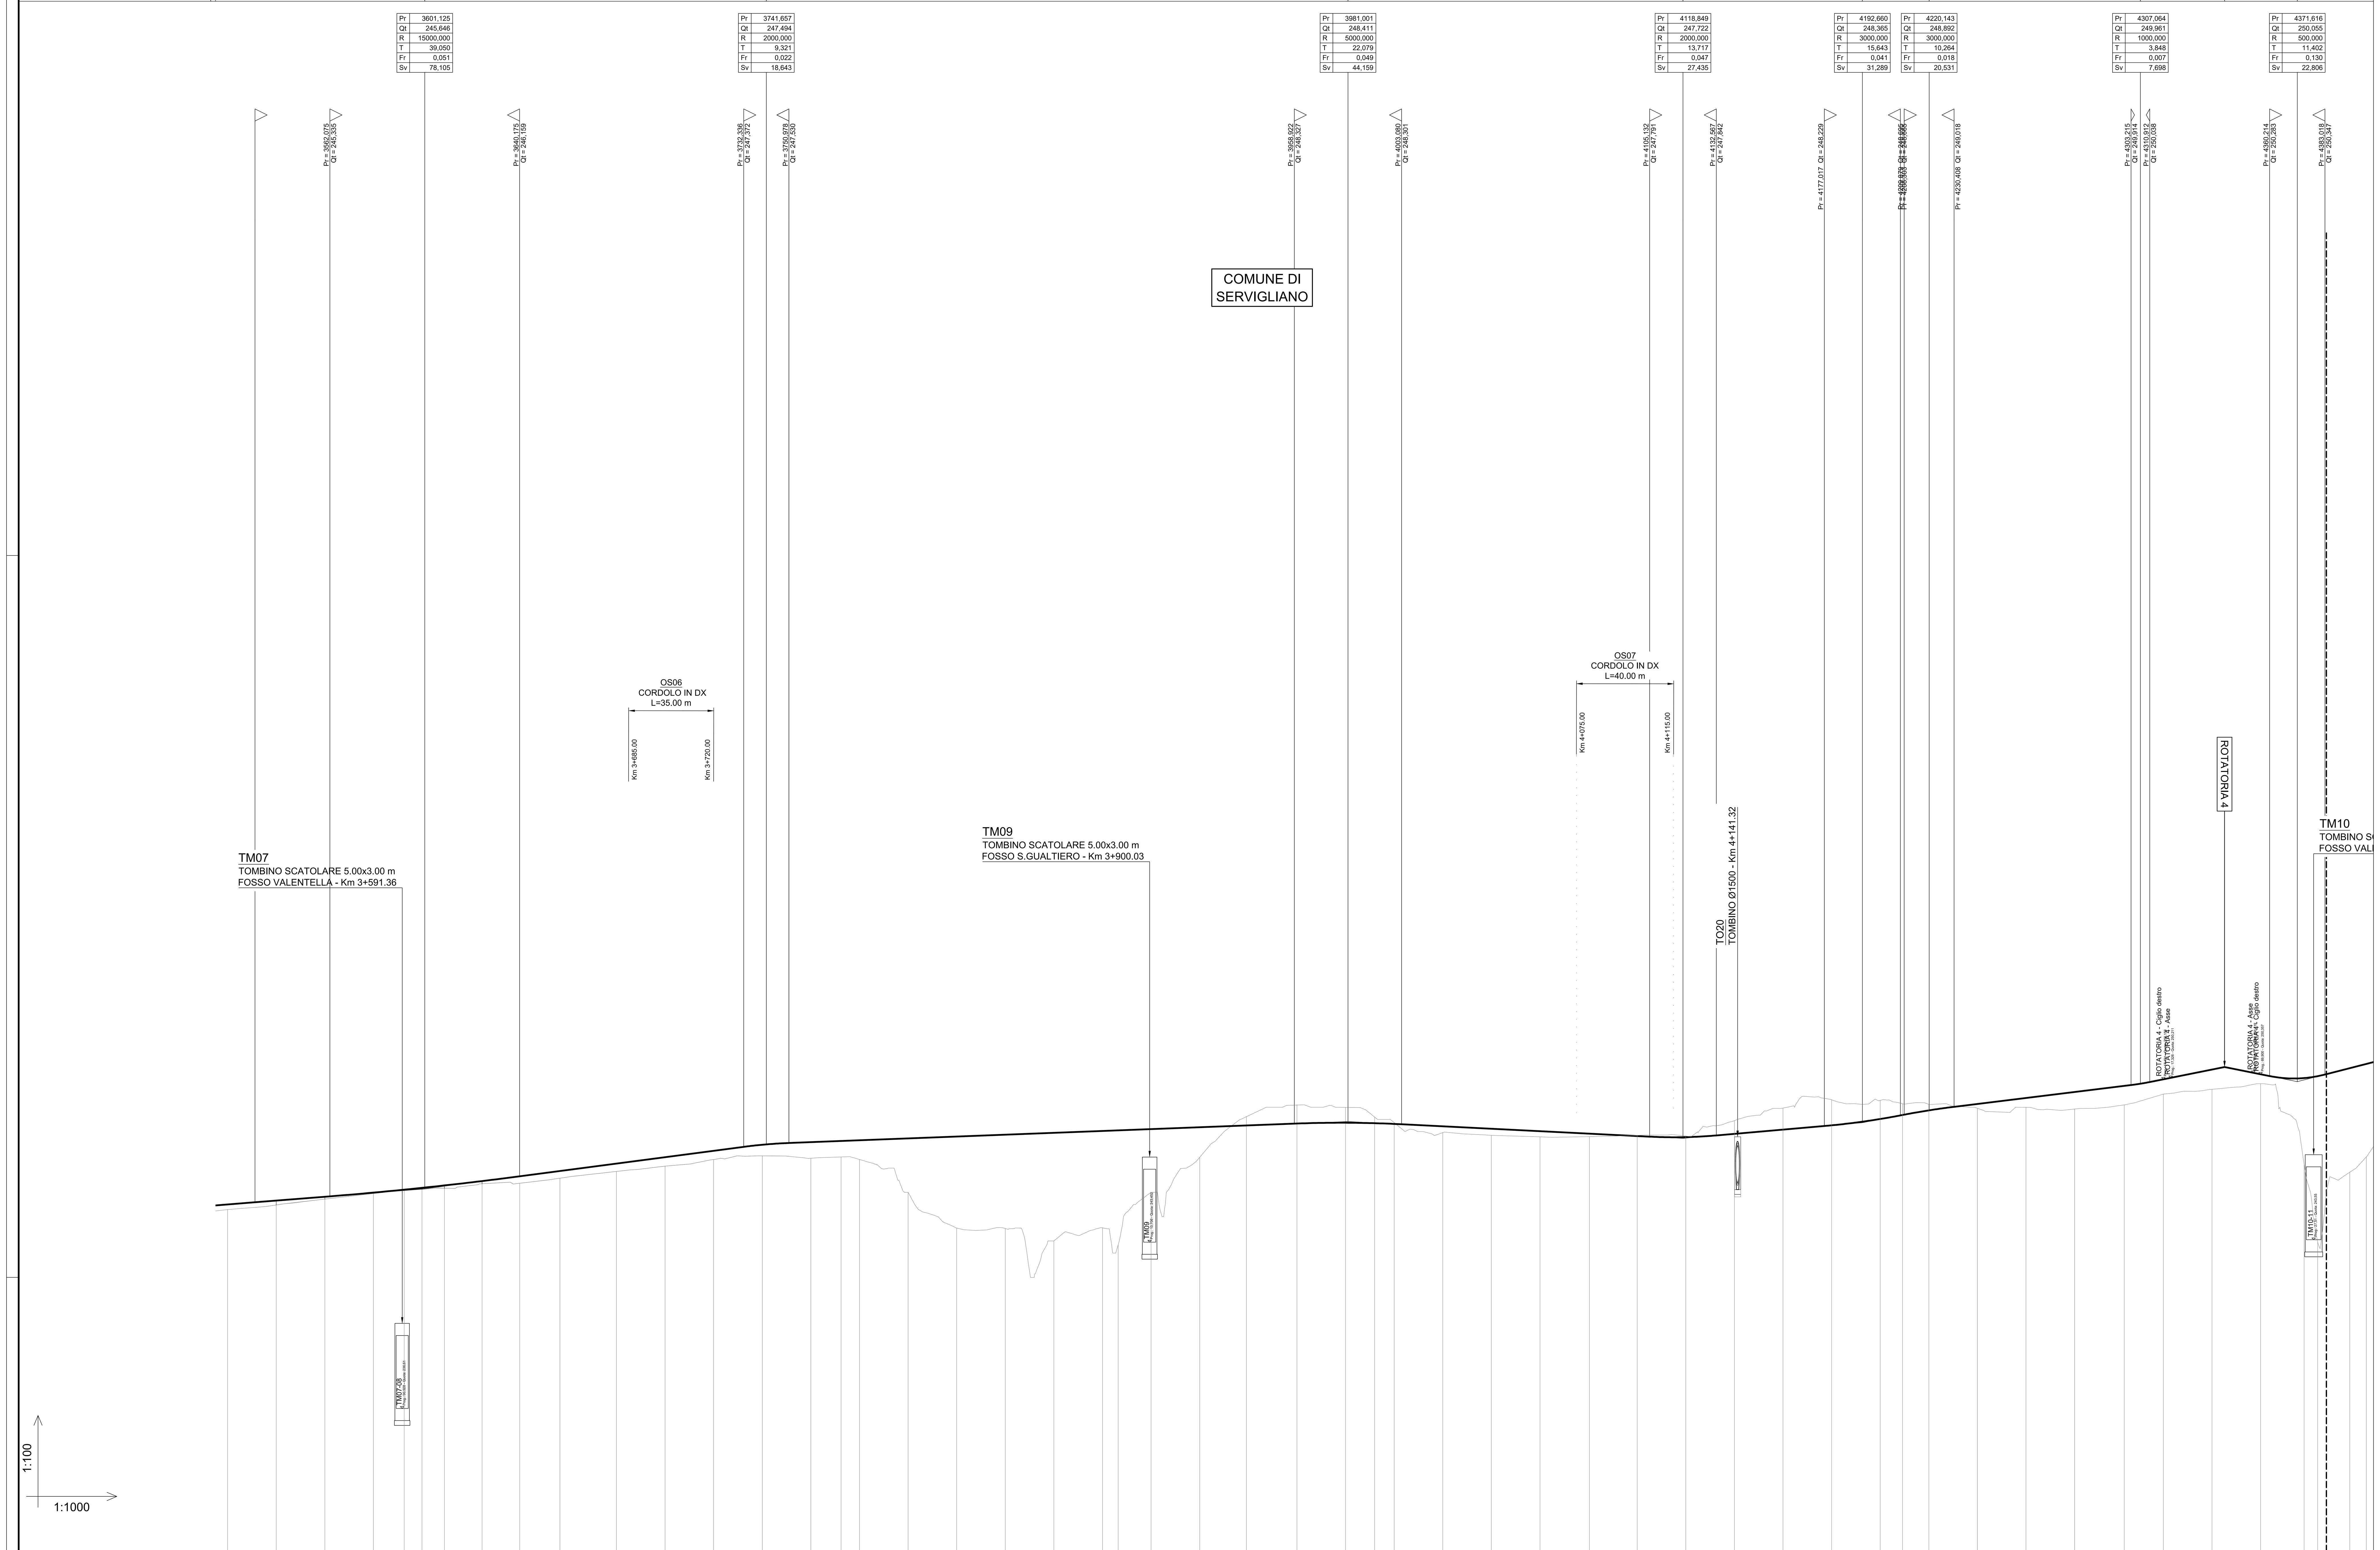

NUMERO SEZIONI	QUOTE PROGETTO	QUOTE TERRENO	Differenza di quota	ETTOMETRICHE	DIST. PARZIALI	PROGRESSIVE
212	245,001	244,791	0,21		20,00	3520,00
213	245,160	244,982	0,18		20,00	3540,00
214	245,319	245,225	0,09		20,00	3560,00
215	245,489	245,455	0,03		12,66	3580,00
216	245,610	245,567	0,04		7,34	3592,66
217	245,685	245,621	0,06	36	9,20	3600,00
218	245,784	245,664	0,12		15,52	3609,20
219	245,964	245,852	0,11		15,50	3624,71
220	246,160	245,873	0,29		16,54	3640,22
221	246,377	246,083	0,29		23,25	3656,75
222	246,683	246,356	0,33		20,00	3680,00
223	246,946	246,577	0,37	37	20,00	3700,00
224	247,209	246,851	0,36		20,00	3720,00
225	247,458	247,000	0,46		20,00	3740,00
226	247,564	246,901	0,66		12,45	3760,00
227	247,612	246,952	0,66		7,55	3772,45
228	247,641	246,850	0,79		20,00	3780,00
229	247,718	245,500	2,22	38	20,00	3800,00
230	247,794	244,031	3,76		20,00	3820,00
231	247,871	244,013	3,86		20,00	3840,00
232	247,948	243,500	4,45		20,00	3860,00
233	248,024	244,047	3,98		6,44	3880,00
234	248,049	243,339	4,71		13,56	3886,44
235	248,101	245,500	2,60	39	20,00	3900,00
236	248,178	246,943	1,23		19,20	3920,00
237	248,251	248,613	-0,36		20,80	3939,20
238	248,331	249,100	-0,77		20,00	3960,00
239	248,363	249,000	-0,64		11,96	3980,00
240	248,344	248,593	-0,25		8,04	3991,96
241	248,315	248,365	-0,05	40	20,00	4000,00
242	248,216	247,959	0,26		20,00	4020,00
243	248,116	247,841	0,28		20,00	4040,00
244	248,016	247,775	0,24		20,37	4060,00
245	247,914	247,784	0,13		19,63	4080,37
246	247,816	247,852	-0,04	41	20,00	4100,00
247	247,772	247,814	-0,04		20,00	4120,00
248	247,906	248,449	-0,54		20,00	4140,00
249	248,081	248,964	-0,88		20,00	4160,00
250	248,257	249,317	-1,06		20,00	4180,00
251	248,517	249,290	-0,77	42	9,18	4200,00
252	248,682	249,139	-0,46		10,82	4209,18
253	248,872	249,115	-0,24		20,00	4220,00
254	249,136	248,957	0,18		20,00	4240,00
255	249,382	249,000	0,38		20,00	4260,00
256	249,628	248,934	0,69		20,39	4280,00
257	249,879	249,096	0,78	43	16,10	4300,39
258	250,150	249,542	0,61		20,01	4316,50
259	250,550	249,741	0,81		20,01	4336,51
260	250,357	249,967	0,39		17,89	4356,52
261	250,201	246,644	3,56		5,59	4374,41
262	250,279	243,442	6,84		13,21	4380,00
263	250,608	246,326	4,28		6,79	4393,21
264	250,782	246,955	3,83	44		4400,00

ANDAMENTO PLANIMETRICO: L = 480,400 — A = 241,109 Sv = 113,987 — 13 Sv = 105,529 R = 510,000 — A = 212,331 Sv = 88,401 — A = 212,331 Sv = 128,817 — R = 349,989 Sv = 368,062 14

ANDAMENTO CIGLI (Sx — — — / Dx ———): 0,025 / -0,025 — 0,063 / -0,063 — 0,025 / -0,025 — 0,000 — 0,025 / -0,025 — 0,070 / -0,070

Allargamenti (Sx — — — / Dx ———)

Allargamenti visibilità destra

Allargamenti visibilità sinistra: 0,290 — 0,290

PROFILO CHIAVE

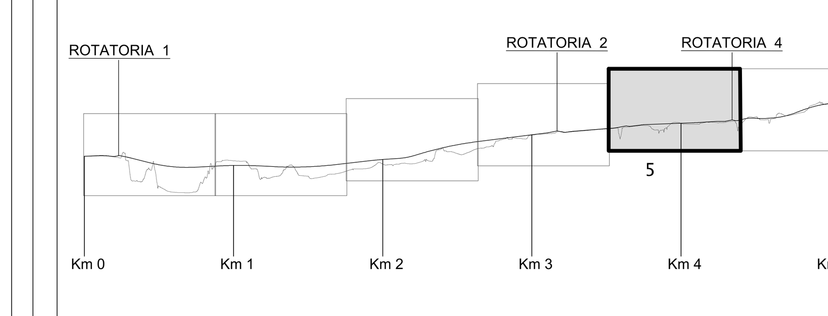

SOGGETTO ATTUATORE - Art.7 D.L. 11 novembre 2016, n. 205 (già art.15 ter del D.L. 17 ottobre 2016, n.189, convertito dalla L. 15 dicembre 2016, n.229)
ex OCDPC 408 / 2016 - art.4
OCDPC 475 / 2017 - art.3

PNC - PNRR: Piano Nazionale Complementare al Piano Nazionale di Ripresa e Resilienza nei territori colpiti dal sisma 2009-2016, Sub-misura A4,"Investimenti sulla rete stradale statale"

Lavori di adeguamento e/o miglioramento tecnico funzionale della sezione stradale in t.s. e potenziamento delle intersezioni - 1° Stralcio lungo la S.S. n. 210 "Fermana Faleriense" - Amandola - Servigliano"

PROGETTO DEFINITIVO

PROGETTISTA E RESPONSABILE DELL'INTEGRAZIONE DELLE PRESTAZIONI SPECIALISTICHE
Ing. Eugenio Moroni
Ordine Roma n° 10020

IL GEOLOGO
Dott.ssa Geol. Maria Bruno
Ordine dei Geologi del Lazio al n° 668

COORDINATORE PER LA SICUREZZA IN FASE DI PROGETTAZIONE
Ing. Francesco M. La Camera
Ordine Roma n° 7290

IMPRESA CONCORRENTE A.T.I.:
Mandataria: MONACO S.p.A. Costruzioni generali
Mandante: IRCOP

RTP DI PROGETTAZIONE:
Mandataria: S.T.E. s.r.l. Structure and Transport Engineering — Direttore Tecnico Ing. E. Moroni, Ordine Ing. Roma N. 10020
Mandanti: E.D.IN. s.r.l. Società di Ingegneria — Direttore Tecnico Ing. G. Grimaldi, Ordine Ing. Roma N. 17703A
Dott. Geol. M. BRUNO — Ordine Geologi Lazio N. 668

PROGETTO STRADALE
Asse principale
Profilo longitudinale - Tav.5

CODICE PROGETTO			NOME FILE	REVISIONE	SCALA
PROGETTO: AN266	LIV.PROG.: D	ANNO: 23	T03_PS00_TRA_FP05_B — CODICE ELAB. 503PS00TRAFP05	B	1:1000/100

REV.	DESCRIZIONE	DATA	REDATTO	VERIFICATO	APPROVATO
D					
C					
B	Modifiche a seguito di verifica di progetto	Maggio 2024	BATTISTONI	ALESSANDRONI	LA CAMERA
A	EMISSIONE	Nov.2023	BATTISTONI	ALESSANDRONI	LA CAMERA