PROFILO LONGITUDINALE scala 1:500/50

LIVELLETTE (DIFF. DI QUOTA / DISTANZA / PENDENZA)

DIFF. DI QUOTA	DISTANZA	PENDENZA
h = 0,138	L = 5,391	i = 0,026
h = 5,672	L = 56,722	i = 0,100
h = -3,781	L = 47,260	i = -0,080
h = 1,287	L = 254,717	i = 0,005
h = 3,155	L = 57,449	i = 0,055
h = 0,413	L = 82,679	i = 0,005
h = 8,307	L = 110,247	i = 0,075
h = 0,696	L = 101,888	i = 0,007
h = 2,699	L = 59,213	i = 0,046
h = 0,216	L = 52,454	i = 0,004
h = 0,6	L = 44,4	i = 0,0

ASSE VS05

COMUNE DI SERVIGLIANO

Pr	Qt	R	T	Fr	Sv
5,391	219,138	100,000	3,716	0,069	7,449
62,113	224,811	250,000	22,500	1,013	45,063
109,374	221,030	512,200	21,782	0,463	43,607
364,091	222,316	1000,000	24,931	0,311	49,889
421,540	225,471	500,000	12,478	0,156	24,970
504,219	225,884	500,000	17,588	0,309	35,211
614,467	234,192	1147,879	39,325	0,674	78,732
716,355	234,888	1000,000	19,372	0,188	38,760
775,568	237,587	1000,000	20,730	0,215	41,475
828,022	237,803	1000,000	5,743	0,016	11,487

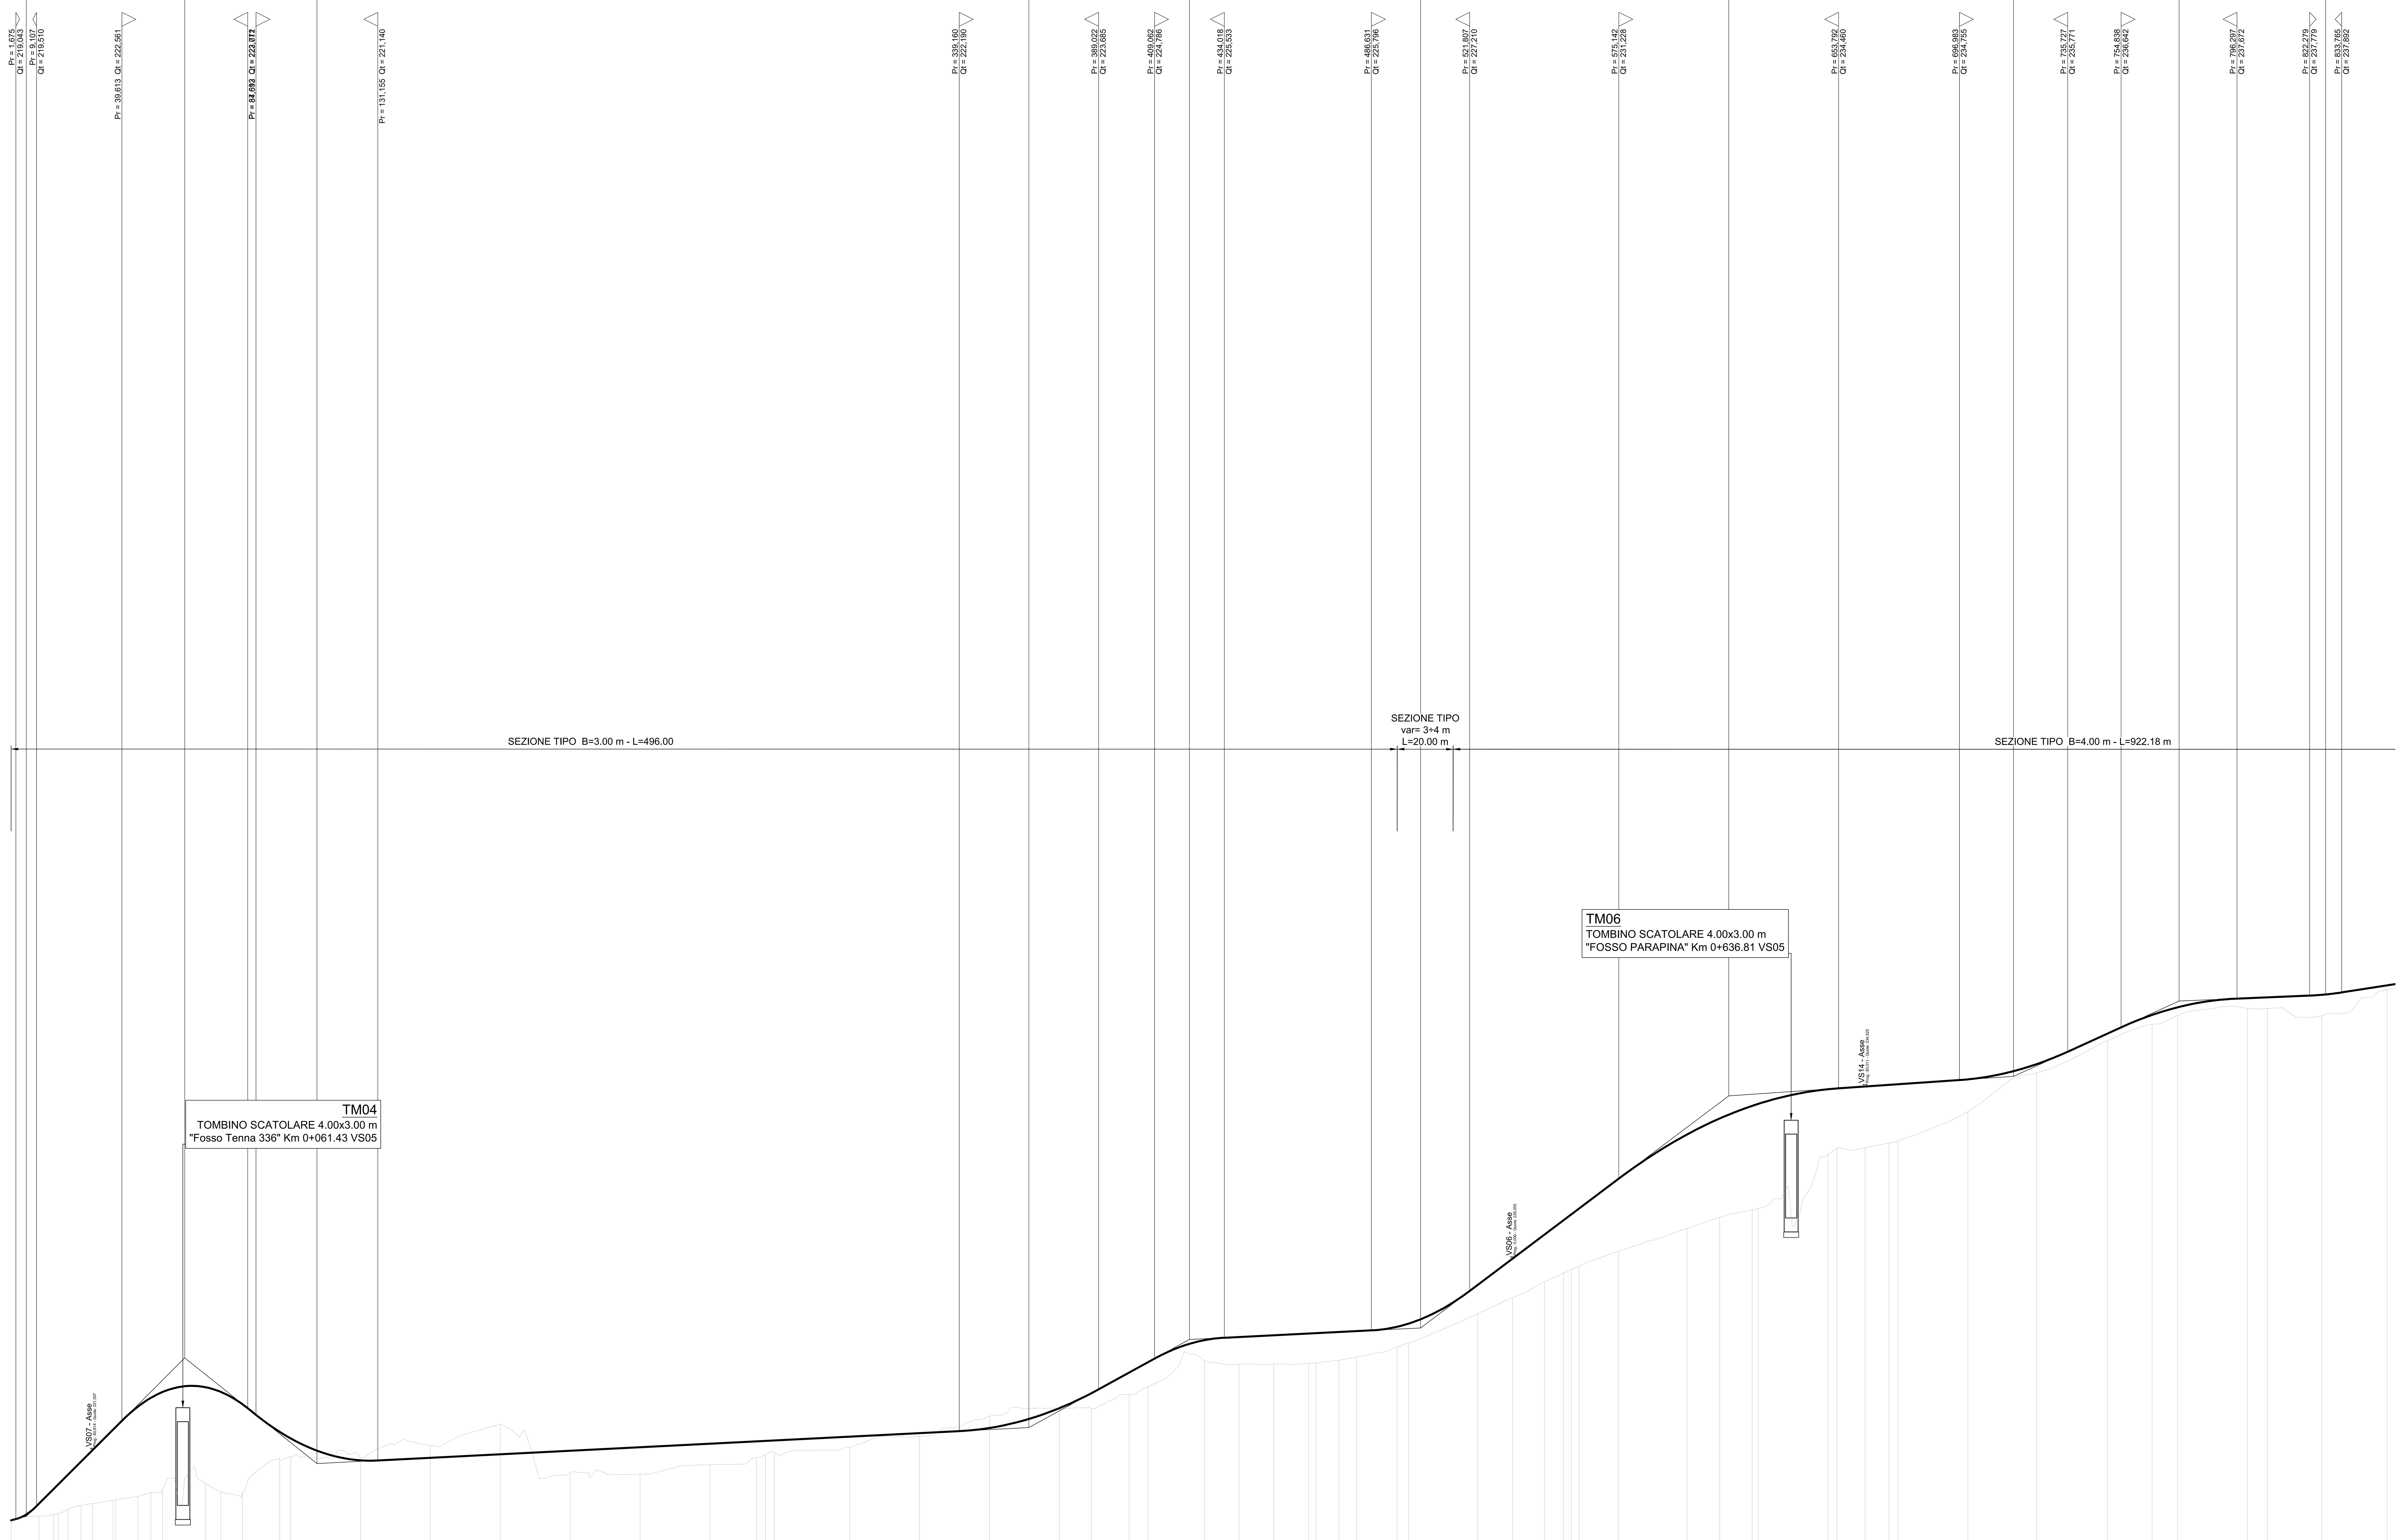

SCALA QUOTE 1:100
SCALA DISTANZE 1:1000

QT.RIF. 215,000

NUMERO SEZIONI	QUOTE PROGETTO	QUOTE TERRENO	Differenza di quota	PROGRESSIVE	DIST. PARZIALI
1	219,000	219,000	0,00	0,00	9,94
2	219,593	219,142	0,45	9,94	5,23
3	220,116	219,202	0,91	15,17	[illegible]
4	220,294	219,243	1,05	16,95	3,45
5	220,639	219,383	1,26	20,39	4,61
6	221,099	219,538	1,56	25,00	4,08
7	221,507	219,596	1,91	29,08	7,38
8	222,245	219,724	2,52	36,46	[illegible]
9	222,344	219,742	2,60	37,45	7,88
10	223,067	219,857	3,21	45,33	4,67
11	223,383	219,997	3,39	50,00	4,20
12	223,594	220,106	3,49	54,20	15,27
13	223,763	220,316	3,45	69,47	5,53
14	223,595	220,008	3,59	75,00	7,75
15	223,152	219,984	3,17	82,75	13,29
16	222,166	221,193	0,97	96,04	3,96
17	221,930	221,259	0,67	100,00	25,00
18	221,146	221,245	-0,10	125,00	25,00
19	221,235	221,659	-0,42	150,00	25,00
20	221,361	222,441	-1,08	175,00	25,00
21	221,487	220,702	0,79	200,00	25,00
22	221,614	220,652	0,96	225,00	25,00
23	221,740	220,987	0,75	250,00	16,68
24	221,824	221,235	0,59	266,68	3,17
25	221,840	221,348	0,49	269,85	3,17
26	221,856	221,414	0,44	273,02	26,98
27	221,993	221,615	0,38	300,00	25,00
28	222,119	222,002	0,12	325,00	25,00
29	222,304	222,726	-0,42	350,00	25,00
30	223,014	222,977	0,04	375,00	11,49
31	223,549	223,000	0,55	386,49	13,51
32	224,288	223,500	0,79	400,00	6,68
33	224,655	223,789	0,87	406,68	20,19
34	225,446	224,722	0,72	426,87	12,41
35	225,560	224,596	0,96	439,28	12,42
36	225,622	224,595	1,03	451,70	12,42
37	225,684	224,605	1,08	464,12	2,72
38	225,697	224,635	1,06	466,84	8,16
39	225,738	224,723	1,02	475,00	6,35
40	225,770	224,846	0,92	481,35	14,51
41	225,928	225,197	0,73	495,86	4,14
42	226,042	225,346	0,70	500,00	24,64
43	227,423	226,396	1,03	524,64	12,52
44	228,366	226,972	1,39	537,16	11,34
45	229,221	227,535	1,69	548,50	6,88
46	229,740	227,853	1,89	555,38	2,77
47	229,948	227,979	1,97	558,15	2,77
48	230,157	228,102	2,06	560,92	14,08
49	231,218	228,617	2,60	575,00	24,56
50	232,809	229,435	3,37	599,56	11,65
51	233,379	229,845	3,53	611,21	11,65
52	233,832	230,116	3,72	622,85	[illegible]
53	233,903	230,160	3,74	625,00	25,00
54	234,428	232,091	2,34	650,00	3,17
55	234,456	232,318	2,14	653,17	10,08
56	234,525	232,330	2,20	663,25	8,57
57	234,584	232,506	2,08	671,82	3,18
58	234,605	232,576	2,03	675,00	25,00
59	234,781	233,624	1,16	700,00	24,60
60	235,326	235,012	0,31	724,60	25,40
61	236,421	236,163	0,26	750,00	15,92
62	237,085	236,745	0,34	765,92	9,08
63	237,357	237,068	0,29	775,00	25,00
64	237,687	237,319	0,37	800,00	7,24
65	237,717	237,317	0,40	807,24	19,36
66	237,806	237,047	0,76	826,60	23,41
67	238,146	238,008	0,14	850,01	

ETTOMETRICHE: 0 1 2 3 4 5 6 7 8

ANDAMENTO PLANIMETRICO: L = 9,936; 1 Sv = 10,459 R = 20,000; L = 16,066; 2 R = 15,000 Sv = 17,737; L = 15,271; 3 Sv = 26,572 R = 50,000; L = 170,642; 4 Sv = 6,386 R = 1000,000; L = 113,471; 5 Sv = 40,378 R = 50,000; L = 12,410; 6 Sv = 24,843 R = 100,000; L = 2,721; 7 Sv = 29,015 R = 200,000; L = 59,527; 8 Sv = 5,540 R = 50,000; L = 38,635; 9 R = 25,000 Sv = 23,294; L = 101,749; 10 R = 200,000 Sv = 82,637; L = 20,881

ANDAMENTO CIGLI (Sx / Dx): Sx 0,025 0,035 0,025 0,025 0,035 0,025 0,025 0,035 0,025 0,025 0,025 0,035 0,025 0,025 0,035 0,025 0,025 0,025 0,025 0,025 0,035 0,025 0,025 0,025 0,025 0,025; Dx -0,025 -0,035 -0,025 -0,035 -0,025 -0,025 -0,035 -0,035 -0,025 -0,035 -0,025 -0,025 -0,025 -0,035 -0,025 -0,035 -0,025 -0,025 -0,025 -0,025

PIANTA CHIAVE

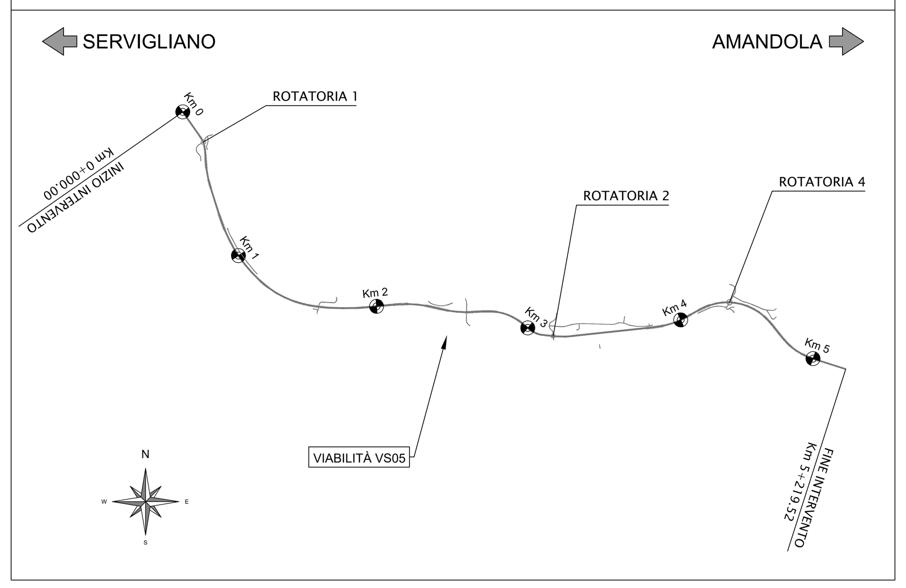

SOGGETTO ATTUATORE - Art.7 D.L. 11 novembre 2016, n. 205 (già art.15 ter del D.L. 17 ottobre 2016, n.189, convertito dalla L. 15 dicembre 2016, n.229)
ex OCDPC 408 / 2016 - art.4
OCDPC 475 / 2017 - art.3

PNC - PNRR: Piano Nazionale Complementare al Piano Nazionale di Ripresa e Resilienza nei territori colpiti dal sisma 2009-2016, Sub-misura A4,"Investimenti sulla rete stradale statale"

Lavori di adeguamento e/o miglioramento tecnico funzionale della sezione stradale in t.s. e potenziamento delle intersezioni - 1° Stralcio lungo la S.S. n. 210 "Fermana Faleriense" - Amandola - Servigliano"

PROGETTO DEFINITIVO

PROGETTISTA E RESPONSABILE DELL'INTEGRAZIONE DELLE PRESTAZIONI SPECIALISTICHE
Ing. Eugenio Moroni
Ordine Roma n° 10020

IL GEOLOGO
Dott.ssa Geol. Maria Bruno
Ordine dei Geologi del Lazio al n° 668

COORDINATORE PER LA SICUREZZA IN FASE DI PROGETTAZIONE
Ing. Francesco M. La Camera
Ordine Roma n° 7290

IMPRESA CONCORRENTE A.T.I.:
Mandataria: MONACO S.p.A. Costruzioni generali
Mandante: IRCOP

RTP DI PROGETTAZIONE:
Mandataria: S.T.E. s.r.l. Structure and Transport Engineering — Direttore Tecnico Ing. E. Moroni, Ordine Ing. Roma N. 10020
Mandanti: E.D.IN. s.r.l. Società di Ingegneria — Direttore Tecnico Ing. G. Grimaldi, Ordine Ing. Roma N. 17703A
Dott. Geol. M. BRUNO — Ordine Geologi Lazio N. 668

PROGETTO STRADALE
Viabilità VS05 - Viabilità poderale
Profilo longitudinale - Tav. 1

CODICE PROGETTO			NOME FILE	REVISIONE	SCALA
PROGETTO: AN266	LIV.PROG.: D	ANNO: 23	T03_PS05_TRA_FP01_A / CODICE ELAB. T03PS05TRAFP01	A	1:1000/:100

REV.	DESCRIZIONE	DATA	REDATTO	VERIFICATO	APPROVATO
D					
C					
B					
A	EMISSIONE	NOV. 2023	BATTISTONI	ALESSANDRONI	LA CAMERA