




PLANIMETRIA DI PROGETTO scala 1:500

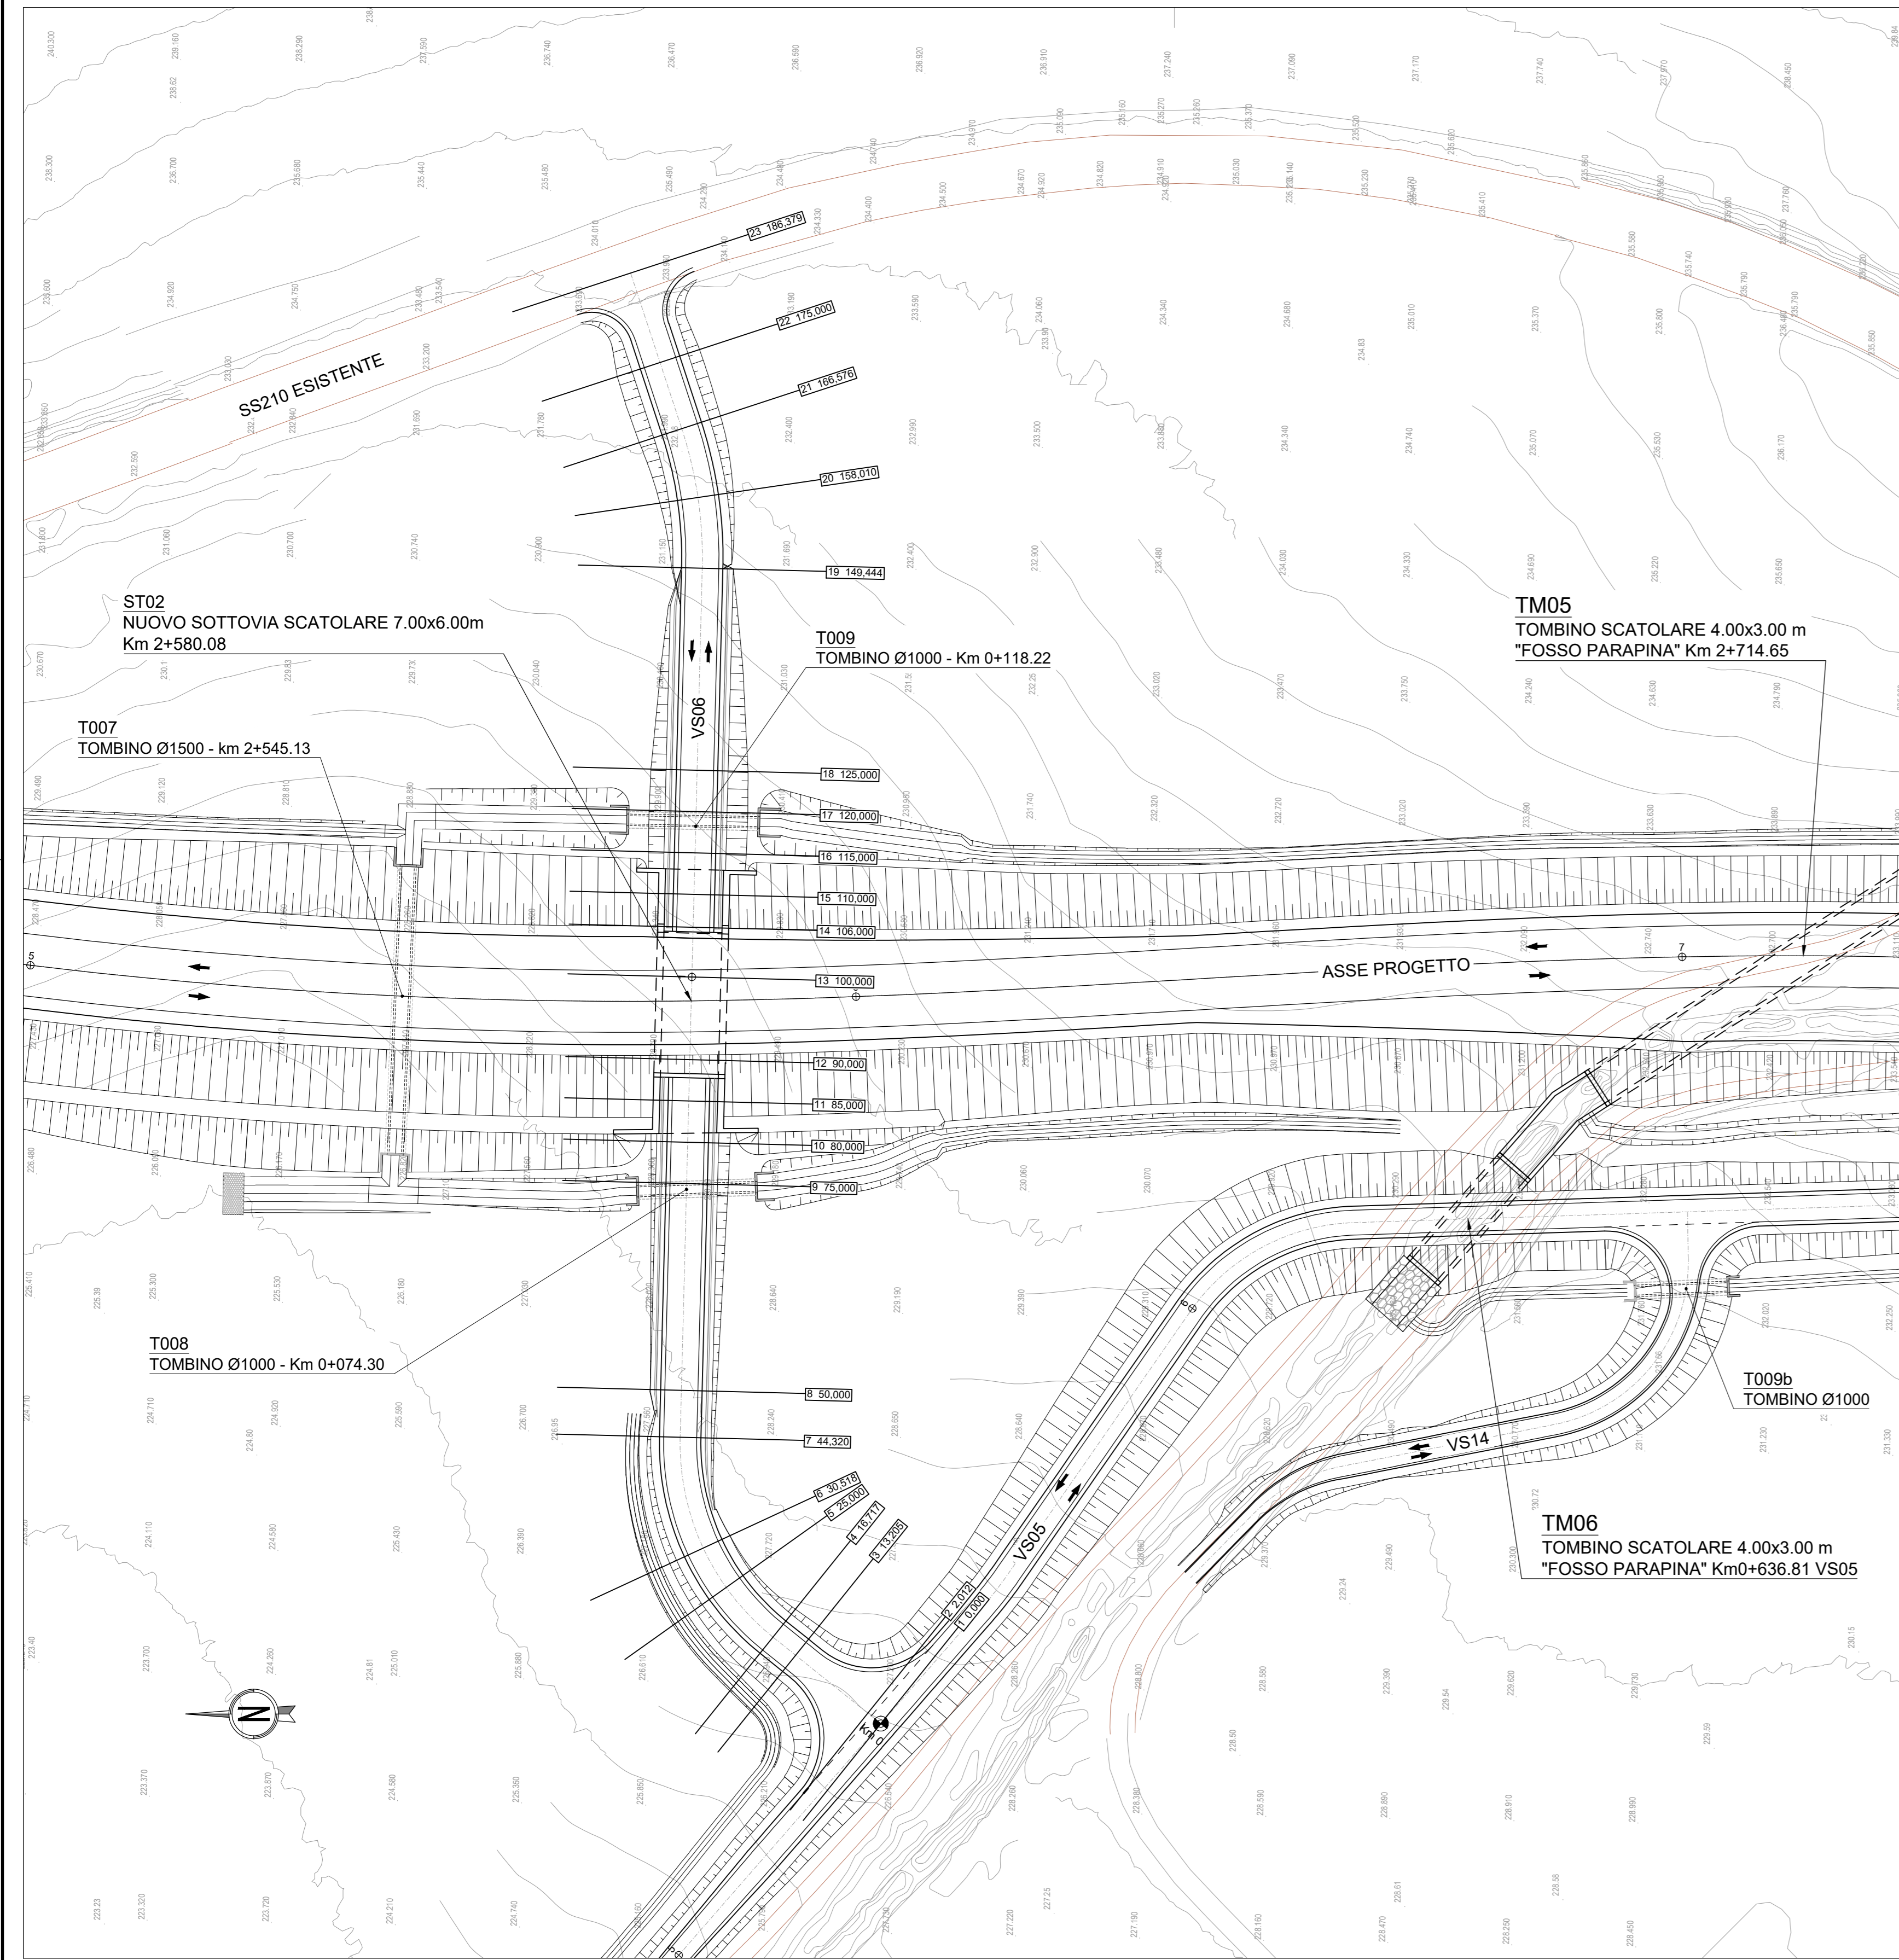

PROFILO LONGITUDINALE scala 1:500/50

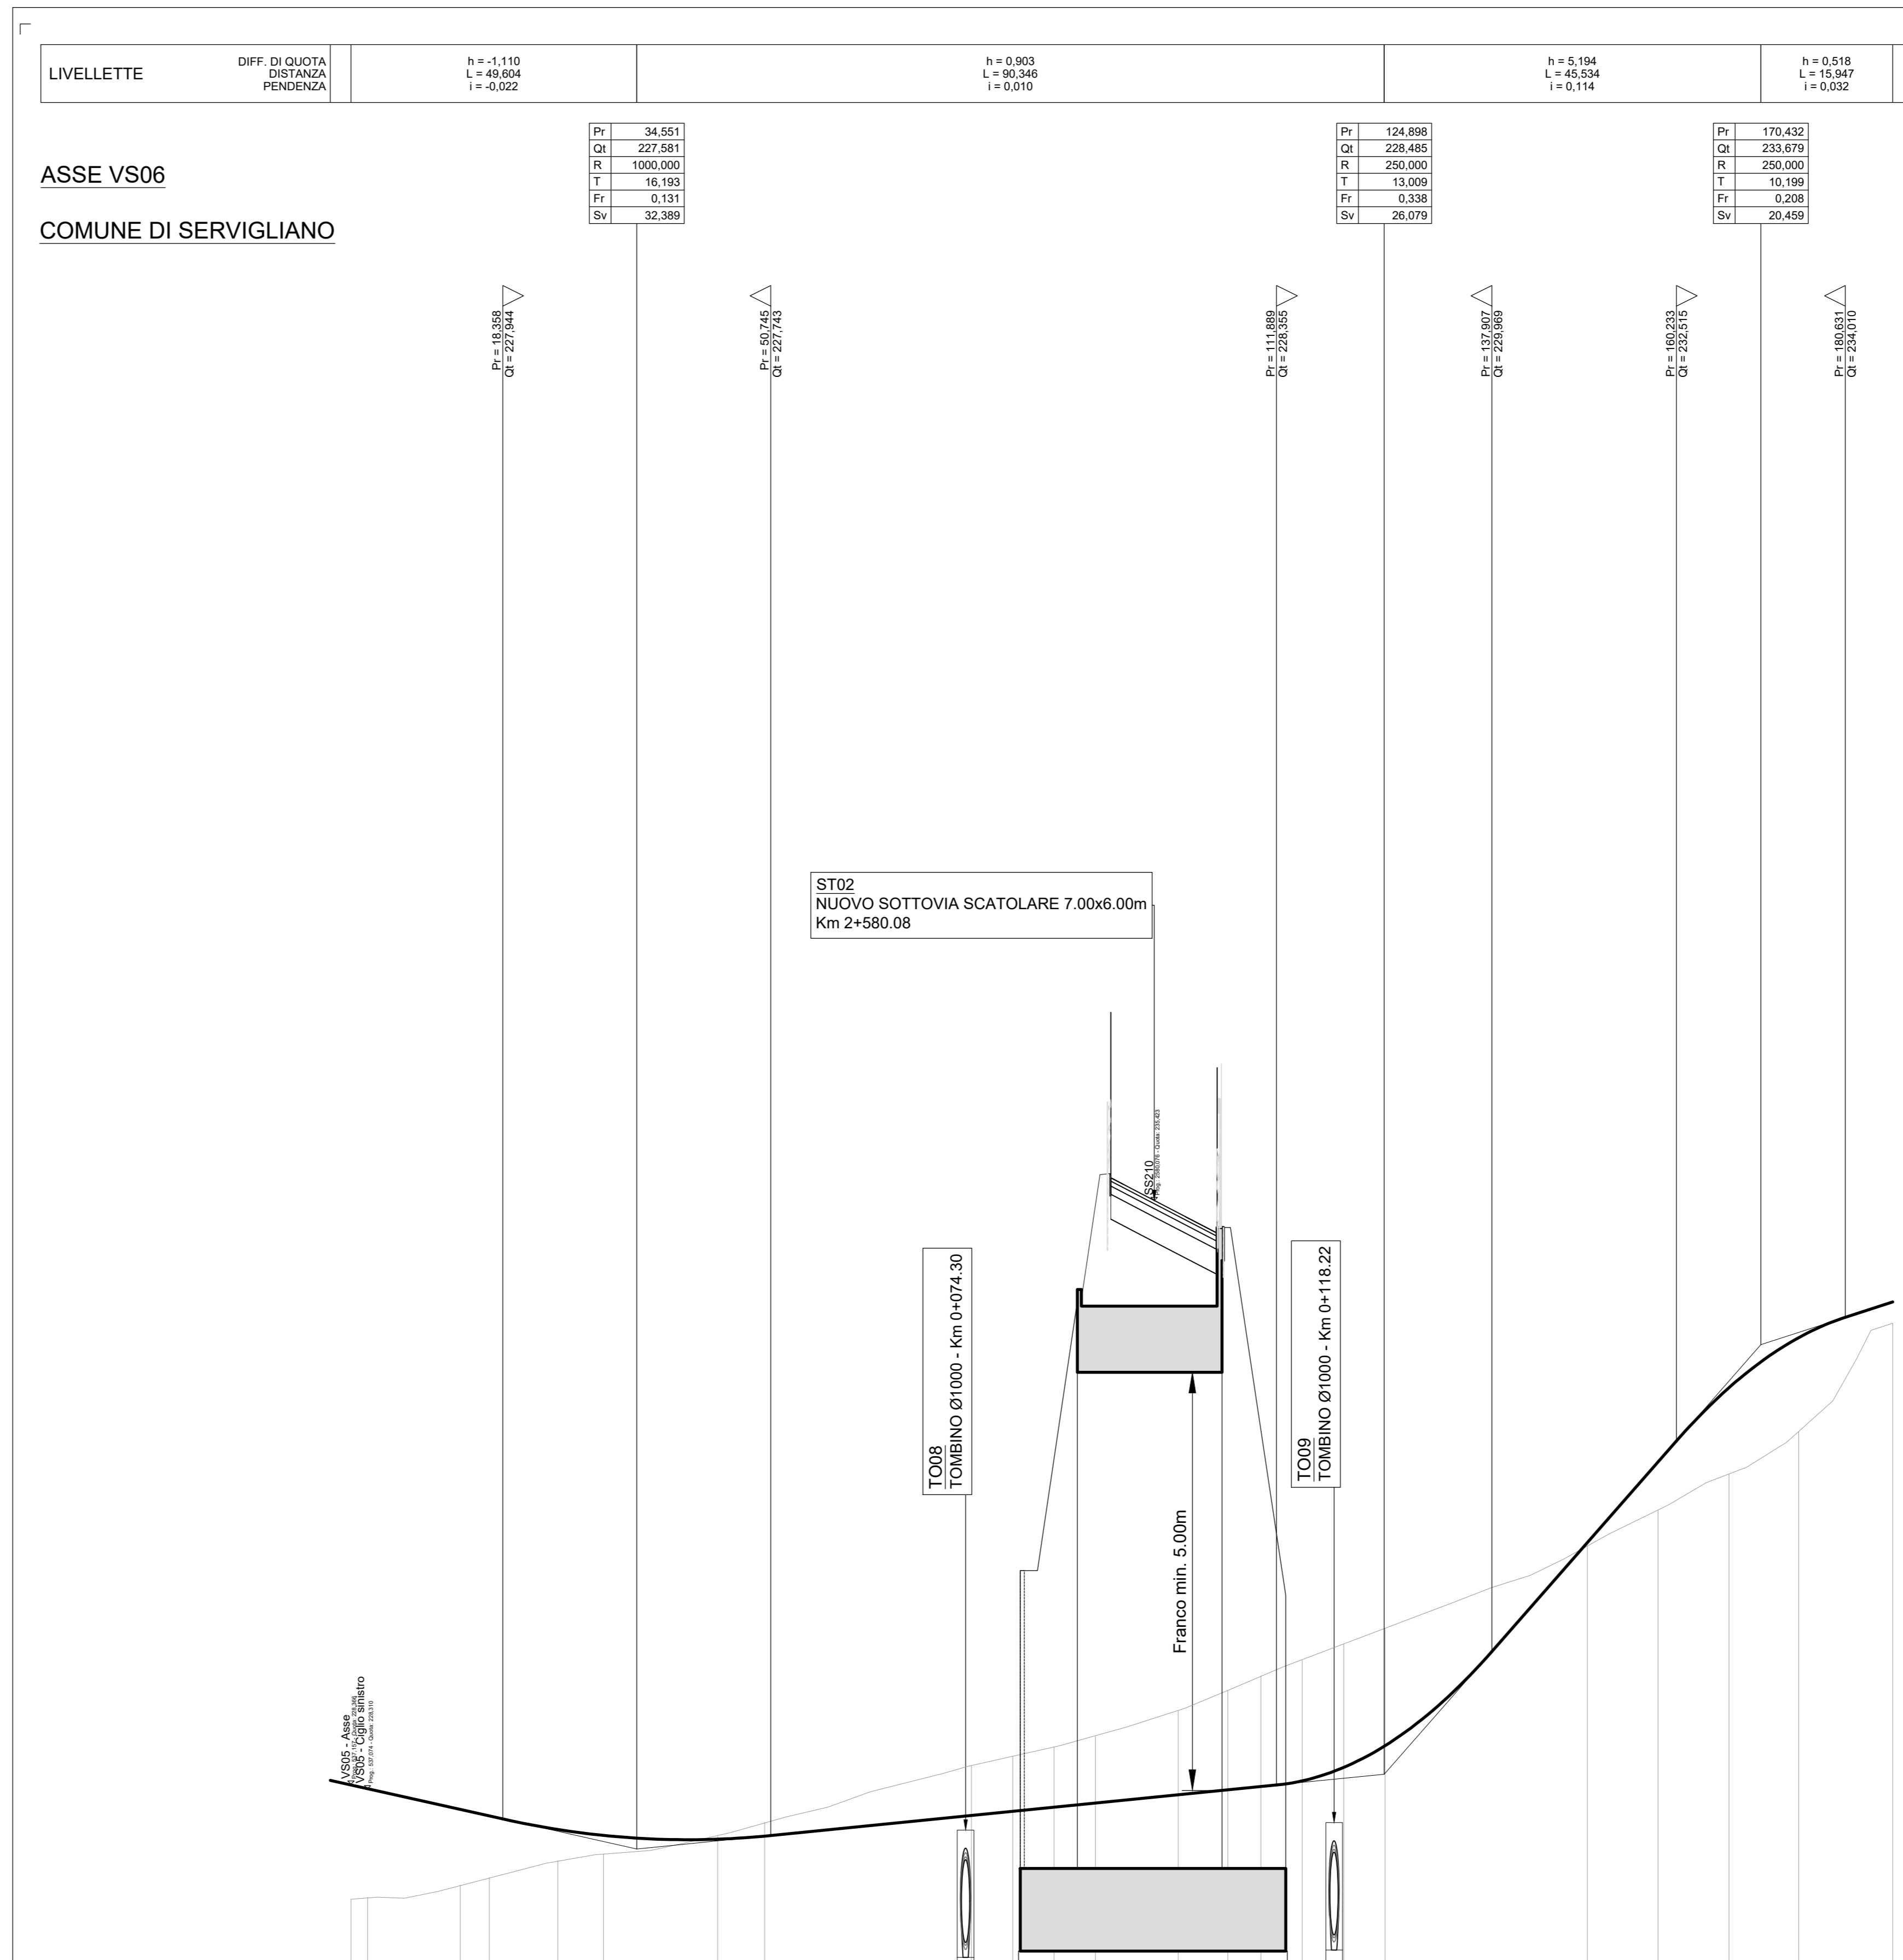


PLANIMETRIA DI TRACCIAMENTO scala 1:500

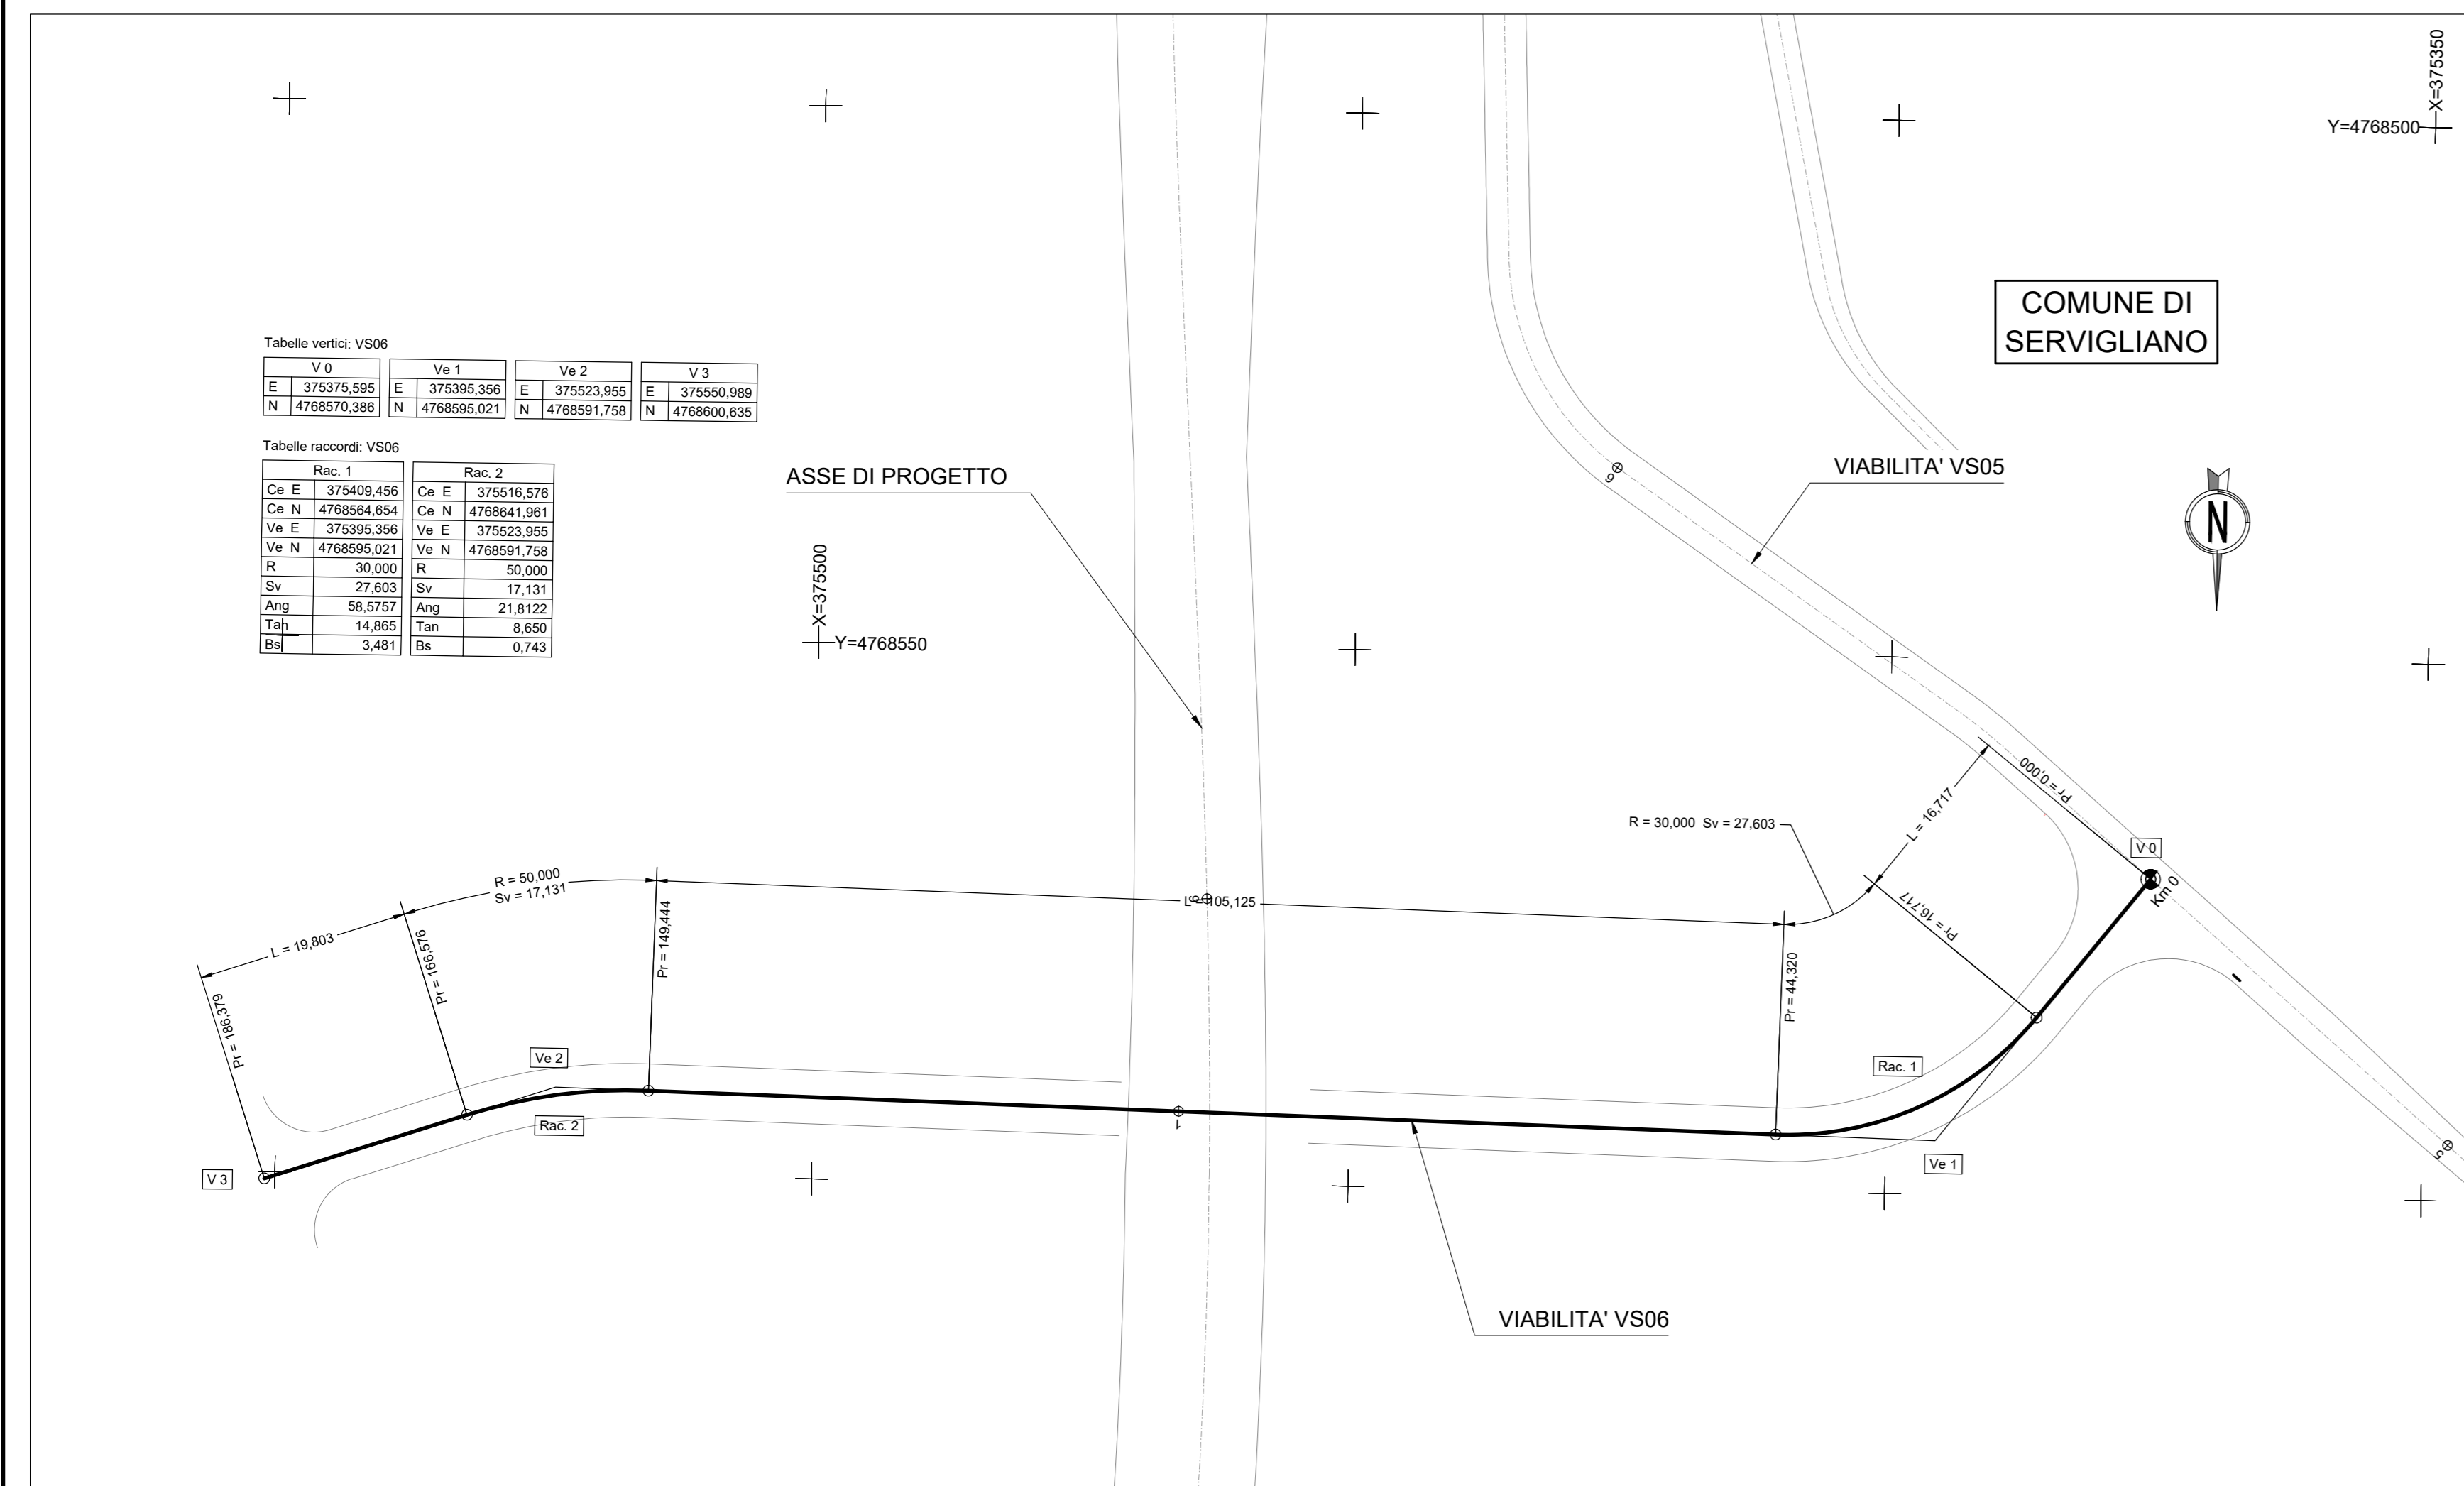

SCALA QUOTE 1:50
SCALA DISTANZE 1:500

NUMERO SEZIONI	1	2	3	4	5	6	7	8	9	10	11	12	13	14	15	16	17	18	19	20	21	22	23	
QUOTE PROGETTO	228,910	228,910	228,910	228,910	227,817	227,746	227,700	227,706	227,698	227,698	228,006	228,136	228,236	228,296	228,336	228,405	228,467	228,500	228,500	231,265	232,262	233,109	233,764	234,197
QUOTE TERRENO	228,910	228,910	228,910	228,910	227,817	227,746	227,700	227,706	227,698	227,698	228,006	228,136	228,236	228,296	228,336	228,405	228,467	228,500	228,500	231,265	232,262	233,109	233,764	234,197
Differenza di quota	0,000	0,000	0,000	0,000	-0,083	-0,074	-0,006	0,006	0,000	0,000	0,000	0,000	0,000	0,000	0,000	0,000	0,000	0,000	0,000	0,000	0,000	0,000	0,000	0,000
ETOMETRICHE	0																							
DIST. PARZIALI	2,51	11,19	3,51	8,28	5,52	13,80	5,68	25,00	5,00	5,00	5,00	10,00	8,00	4,00	5,00	5,00	5,00	5,00	24,44	8,57	8,57	8,42	11,38	
PROGRESSIVE	0+00	0+00	1+32,1	1+67,2	2+50,0	3+50,0	4+82,2	5+00,0	7-50,0	8-00,0	8-50,0	9-00,0	10-00,0	10-00,0	11-00,0	11-00,0	11-00,0	11-00,0	11-00,0	14-44,4	15-01,1	15-09,6	15-17,0	15-38,4
ANDAMENTO PLANIMETRICO	L = 16,717 R = 30,000 L = 19,803																							
ANDAMENTO CIGLI	0,025 0,025 0,034 0,025																							

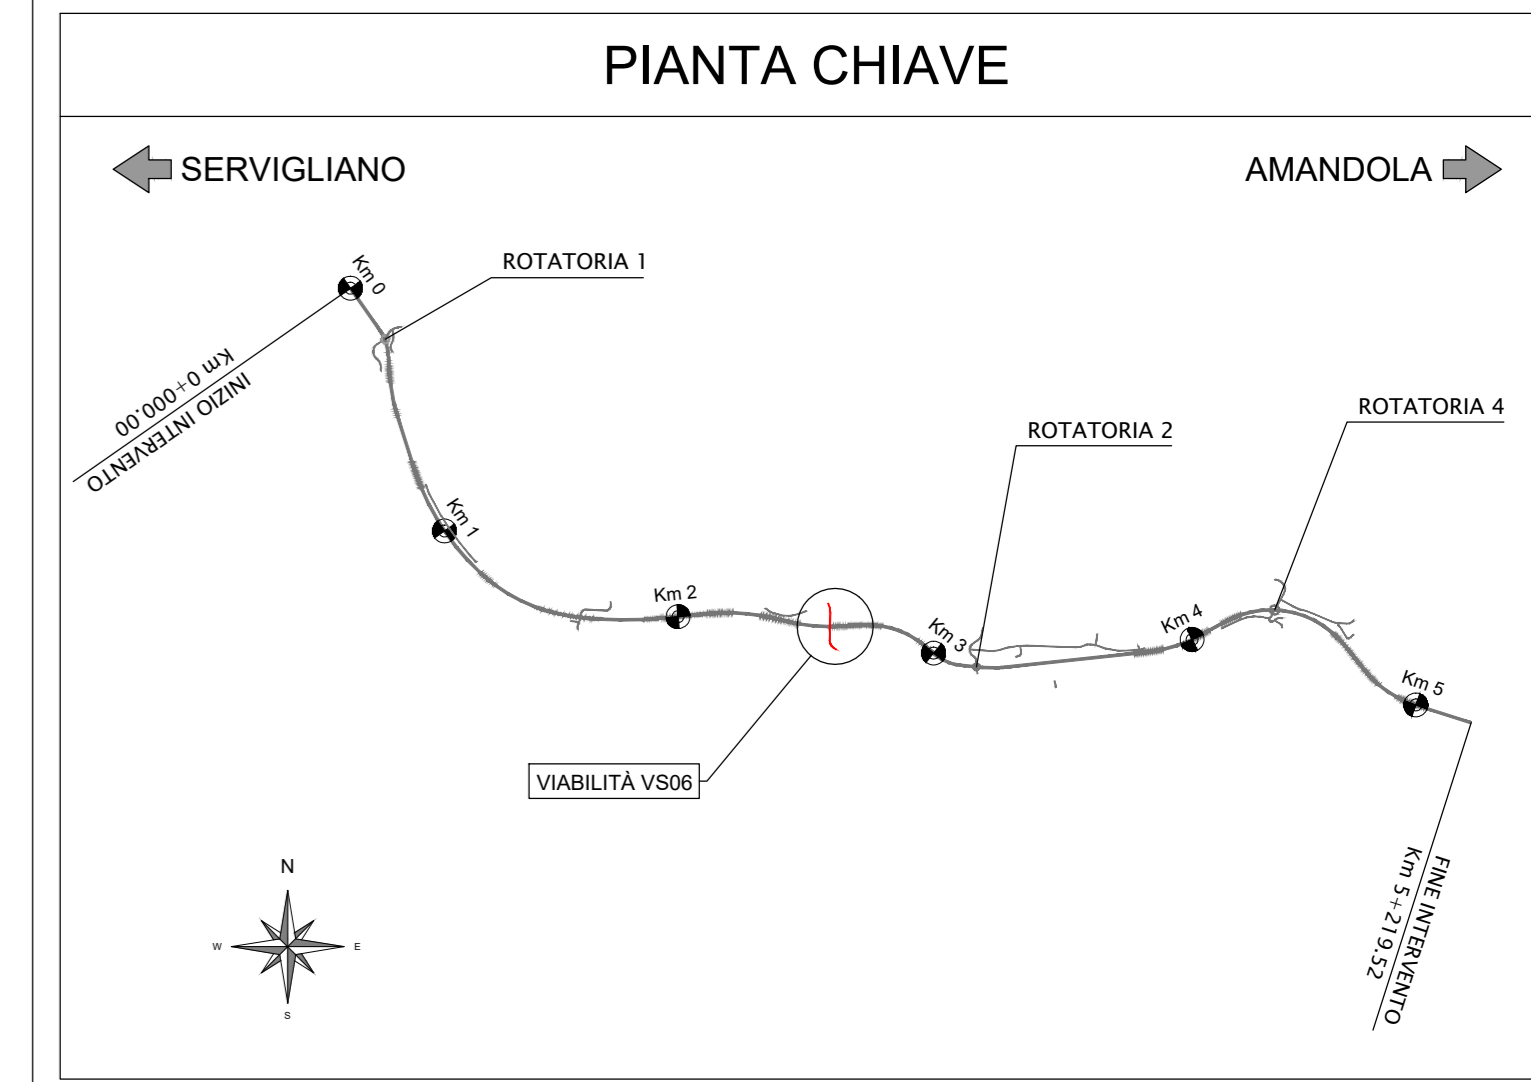

SOGGETTO ATTUATORE - Art.7 D.L. 11 novembre 2016, n. 205 (già art.15 ter del D.L. 17 ottobre 2016, n.189, convertito dalla L. 15 dicembre 2016, n.229)
 ex DCDPC 408/2016 - art.4
 OGDPC 475/2017 - art.3

PNC - PNRR: Piano Nazionale Complementare al Piano Nazionale di Ripresa e Resilienza nei territori colpiti dal sisma 2009-2016, Sub-misura A4, "Investimenti sulla rete stradale statale"

Lavori di adeguamento e/o miglioramento tecnico funzionale della sezione stradale in t.s. e potenziamento delle intersezioni - 1° Stralcio lungo la S.S. n. 210 "Fermana Faleriense" - Amandola - Servigliano"

PROGETTO DEFINITIVO

PROGETTISTA E RESPONSABILE DELL'INTEGRAZIONE DELLE PRESTAZIONI SPECIALISTICHE
 Ing. Eugenio Moroni
 Ordine Roma n° 10020

IL GEOLOGO
 Dott.ssa Geol. Maria Bruno
 Ordine dei Geologi del Lazio al n° 668

COORDINATORE PER LA SICUREZZA IN FASE DI PROGETTAZIONE
 Ing. Francesco M. La Camera
 Ordine Roma n° 7260

IMPRESA CONCORRENTE A.T.I.
MONACO S.p.A.
 Costruzioni generali

RTP DI PROGETTAZIONE:
STE S.r.l.
 Structure and Transport Engineering
 Direttore Tecnico Ing. E. Moroni
 Ordine Ing. Roma n. 10020

E.D.IN. s.r.l.
 Società di Ingegneria
 Direttore Tecnico Ing. G. Giamali
 Ordine Ing. Roma n. 17024
 Ordine Geol. Lazio n. 991

PROGETTO STRADALE
 Viabilità VS06 - Viabilità sottovia ST01
 Planimetria di progetto - planimetria di tracciamento - profilo longitudinale

CODICE PROGETTO	NOV. FILE	REVISIONE	SCALA
PROGETTO	T03_P506_TRA_FF01_A		1:500
ANNO	ELAB.		
2023	T03P506TRAFF01		
D			
C			
B			
A	EMMISSIONE	NOV. 2023	BATTISTONI ALESSANDRONI LA CAMERA
REV.	DESCRIZIONE	DATA	REDATTO VERIFICATO APPROVATO