
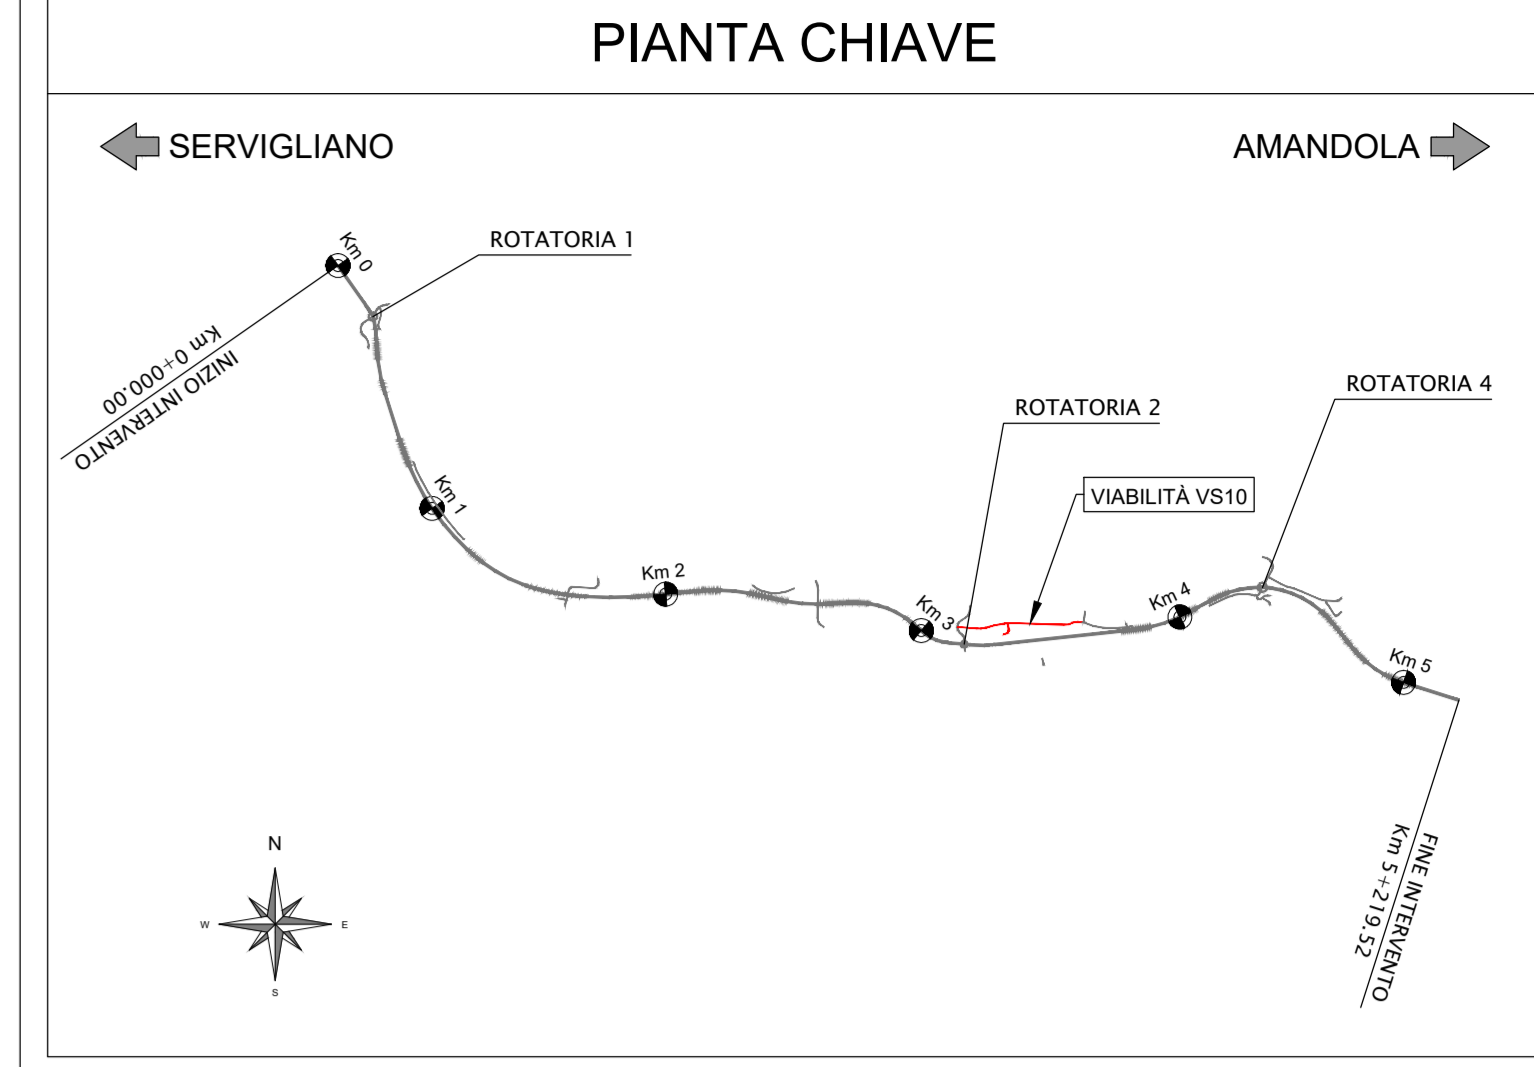


PROFILO LONGITUDINALE scala 1:500/50

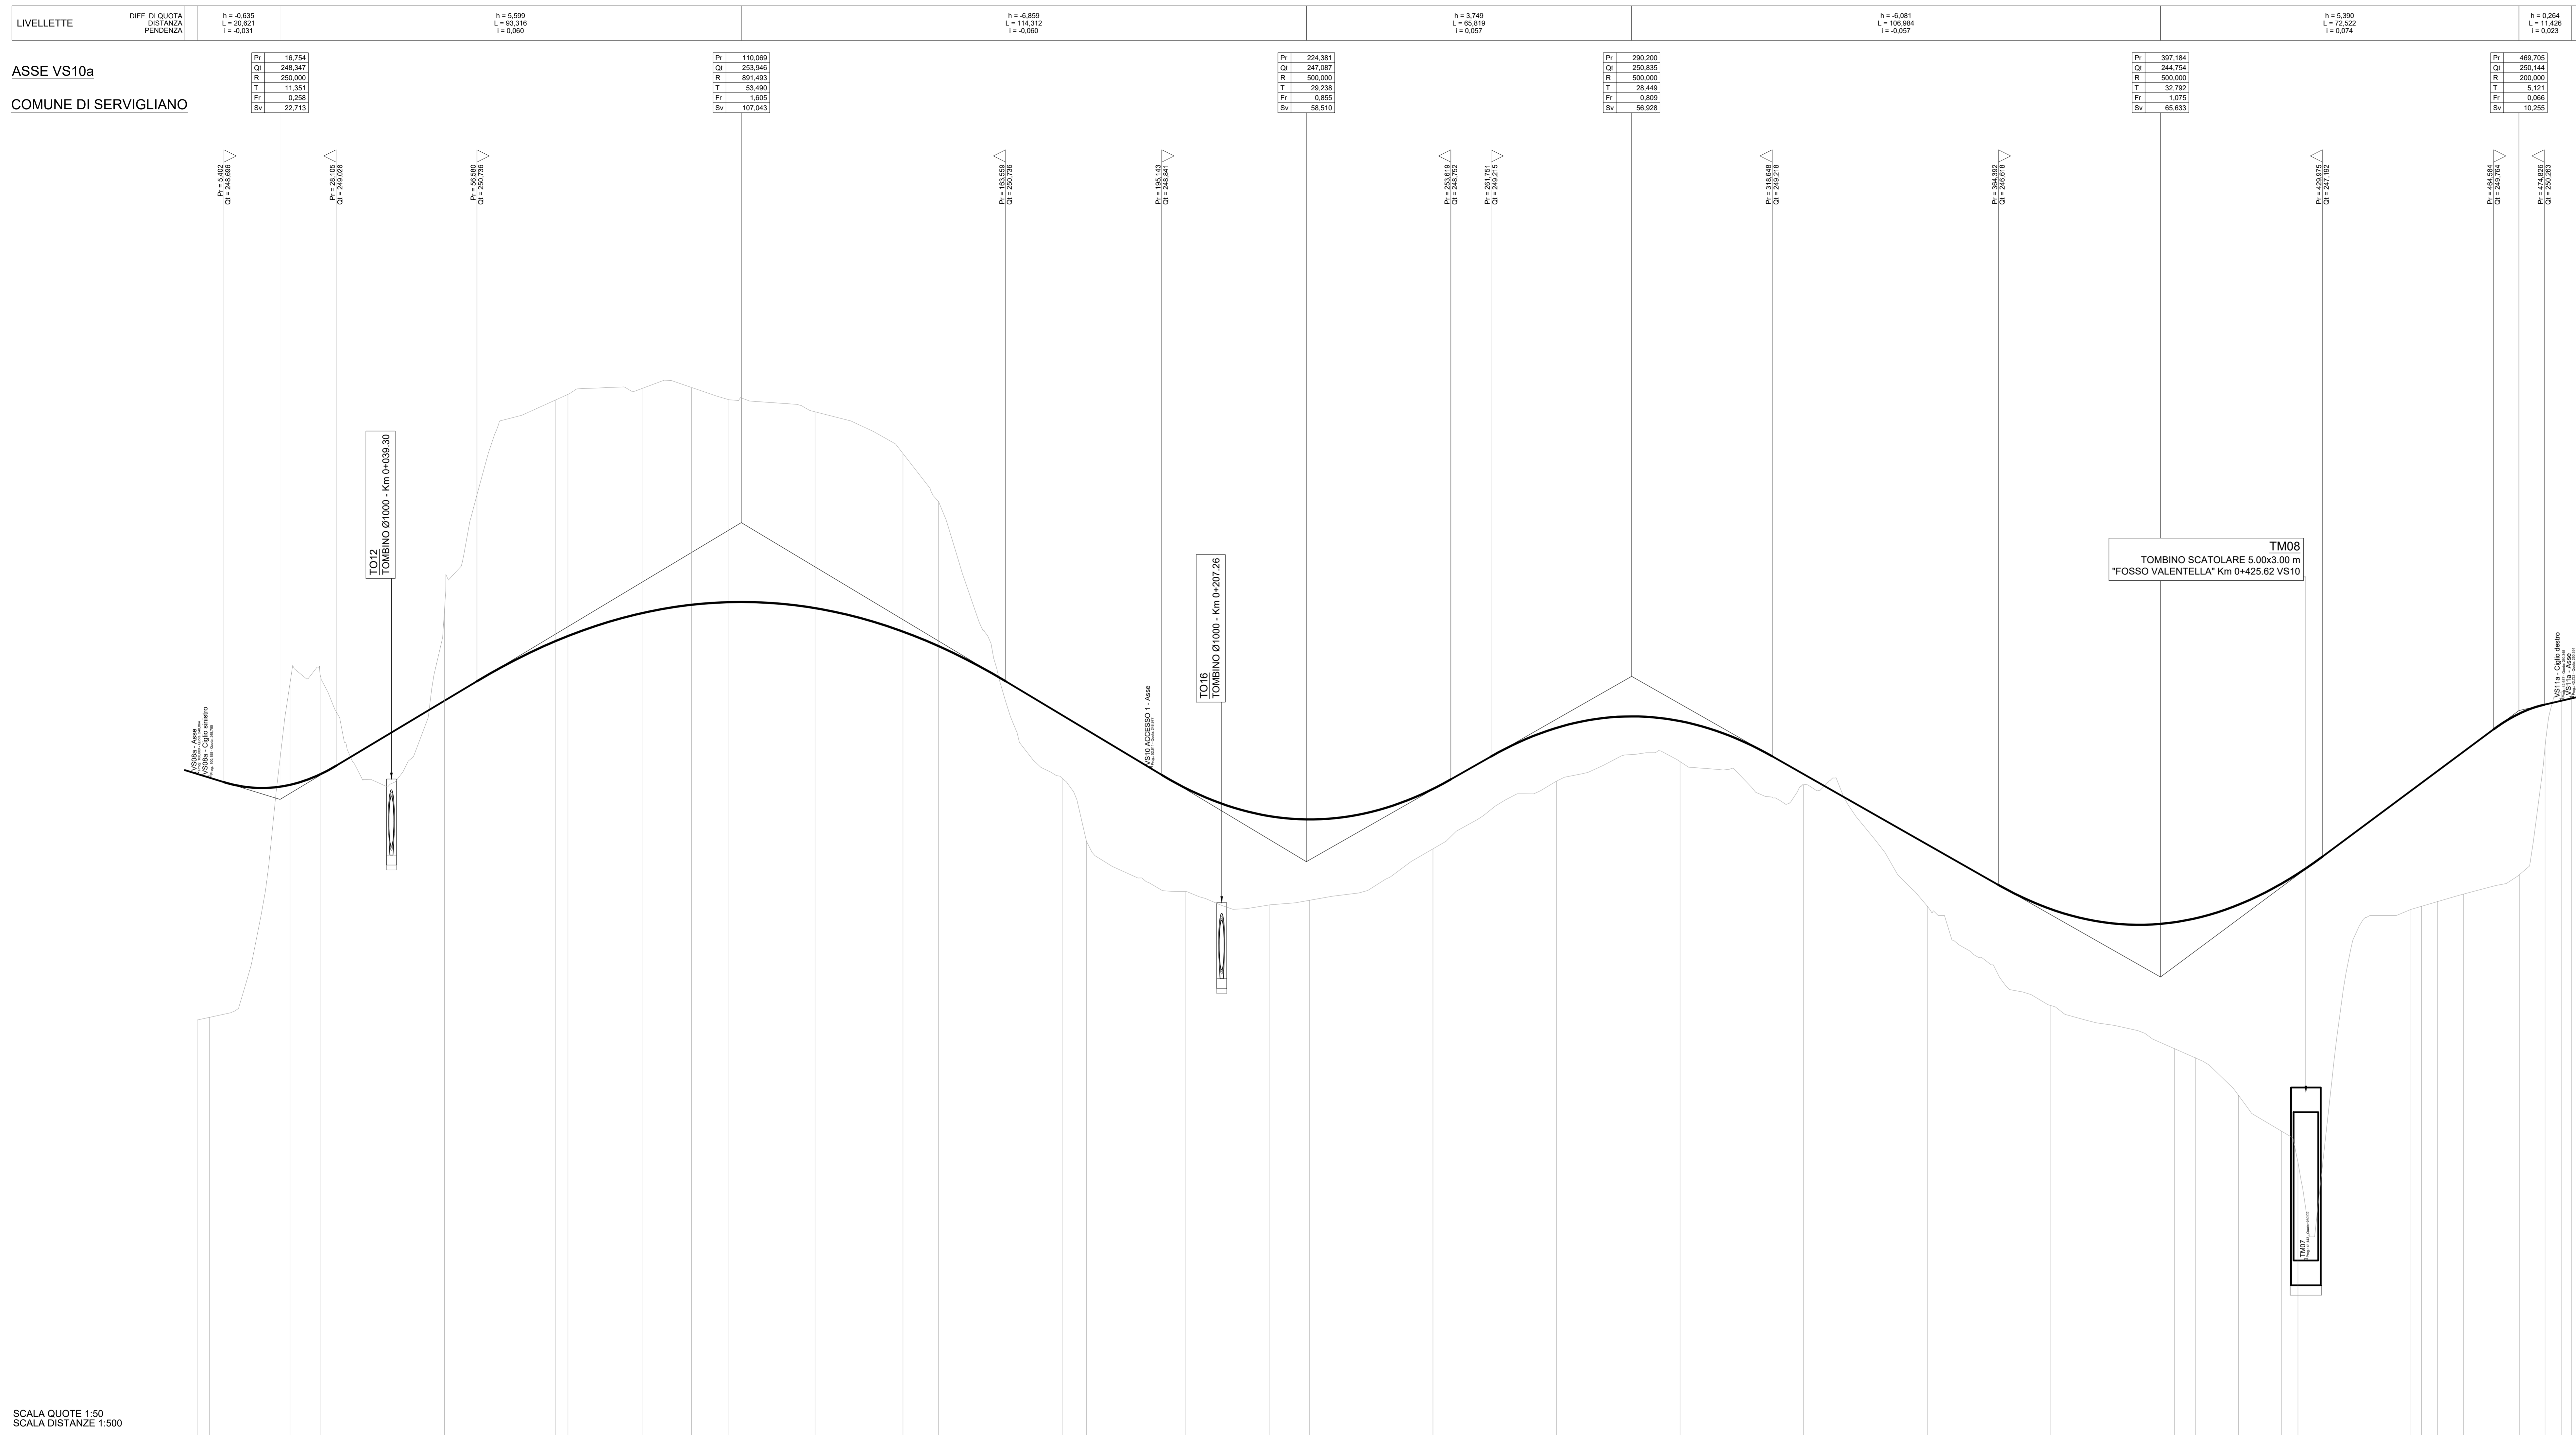

SCALA QUOTE 1:50  
SCALA DISTANZE 1:500

QT.RIF. 235,000


SCALA QUOTE 1:50  
SCALA DISTANZE 1:500



**Sanas** SOGGETTO ATTUATORE - Art.7 D.L. 11 novembre 2016, n. 205 (già art.15 ter del D.L. 17 ottobre 2016, n. 189, convertito dalla L. 15 dicembre 2016, n.229)  
ex CCOPC 498/2016 - art.4  
CCOPC 475/2017 - art.3

**PNC - PNRR: Piano Nazionale Complementare al Piano Nazionale di Ripresa e Resilienza nei territori colpiti dal sisma 2009-2016, Sub-misura A4, "Investimenti sulla rete stradale statale"**

Lavori di adeguamento e/o miglioramento tecnico funzionale della sezione stradale in l.s. e potenziamento delle intersezioni - 1° Stralcio lungo la S.S. n. 210 "Fermana Falterense" - Amandola - Servigliano"

**PROGETTO DEFINITIVO**

PROGETTISTA E RESPONSABILE DELL'INTEGRAZIONE DELLE PRESTAZIONI SPECIALISTICHE  
Ing. Eugenio Moroni  
Ordine Roma n° 10020

IMPRESA CONCORDANTE A.T.I.  
MONACO S.p.A.  
Costruzioni generali

COORDINATORE PER LA SICUREZZA IN FASE DI PROGETTAZIONE  
Ing. Francesco M. La Camera  
Ordine Roma n° 7250

RTT DI PROGETTAZIONE  
Monsieur S.T.E. S.r.l.  
Structure and Transport Engineering

Dot. Geol. M. BRUNO

**PROGETTO STRADALE**  
Viabilità VS10 - Viabilità secondaria  
Profilo longitudinale

CODICE PROGETTO	NOME FILE	REVISIONE	SCALA
AN266	T03_PS10_TRA_FF01_A	A	1:500/50

REV.	EMISSIONE	DATA	REDAITO	VERIFICATO	APPROVATO
C					
B					
A					