





SOGGETTO ATTUATORE - Art.7 D.L. 11 novembre 2016, n. 205 (già art.15 ter del D.L. 17 ottobre 2016, n.189, convertito dalla L. 15 dicembre 2016, n.229)
 ex OCDPC 408 / 2016 - art.4
 OCDPC 475 / 2017 - art.3

PNC - PNRR: Piano Nazionale Complementare al Piano Nazionale di Ripresa e Resilienza nei territori colpiti dal sisma 2009-2016, Sub-misura A4,"Investimenti sulla rete stradale statale"

Lavori di adeguamento e/o miglioramento tecnico funzionale della sezione stradale in t.s. e potenziamento delle intersezioni - 1° Stralcio lungo la S.S. n. 210 "Fermana Faleriense" - Amandola - Servigliano"

PROGETTO DEFINITIVO

PROGETTISTA E RESPONSABILE DELL'INTEGRAZIONE DELLE PRESTAZIONI SPECIALISTICHE Ing. Eugenio Moroni Ordine Roma n° 10020	IMPRESA CONCORRENTE A.T.I.: Mandataria:  Mandante: 	
IL GEOLOGO Dott.ssa Geol. Maria Bruno Ordine dei Geologi del Lazio al n° 668	RTP DI PROGETTAZIONE: Mandataria:  Mandanti:  Dott. Geol. M. BRUNO	
COORDINATORE PER LA SICUREZZA IN FASE DI PROGETTAZIONE Ing. Francesco M. La Camera Ordine Roma n° 7290	Direttore Tecnico Ing. E. Moroni Ordine Ing. Roma N. 10020 Direttore Tecnico Ing. G. Grimaldi Ordine Ing. Roma N. 17703A Ordine Geologi Lazio N. 668	


PROGETTO STRADALE

**Viabilità VS12 (a-b-c-d) - Viabilità secondaria e innesto rotatoria 4
 Album Sezioni Trasversali**

CODICE PROGETTO			NOME FILE	REVISIONE	SCALA
PROGETTO	LIV.PROG.	ANNO	T03_PS12_TRA_SZ01_A		
A N 2 6 6	D	2 3	CODICE ELAB. T03PS12TRASZ01	A	1:200
D					
C					
B					
A	Prima Emissione	Nov 2023	BELLOTTI	ALESSANDRONI	LA CAMERA
REV.	DESCRIZIONE	DATA	REDATTO	VERIFICATO	APPROVATO

SCAVI E BONIFICHE	
SCOTICO	7,163 m
BONIFICA	0,711 m ²
RILEVATI	
RIEMPIMENTO ARGINELLO	0,252 m ²
RILEVATO	4,306 m ²
TERRENO VEGETALE	5,491 m
SOVRASTRUTTURA STRADALE	
STRATO DI USURA	2,920 m
STRATO DI BINDER	0,149 m ²
STRATO DI BASE	0,289 m ²
STRATO DI FONDAZIONE	0,573 m ²
MANUFATTI	
CORDOLO BITUMINOSO	0,060 m ²

SEZIONE N.: 2
 QT. PROGETTO: 246,535
 DIST.PROG.: 20,000
 DIST.PREC.: 20,000
 DIST.SUCC.: 20,000
 NOME ASSE: VS12a

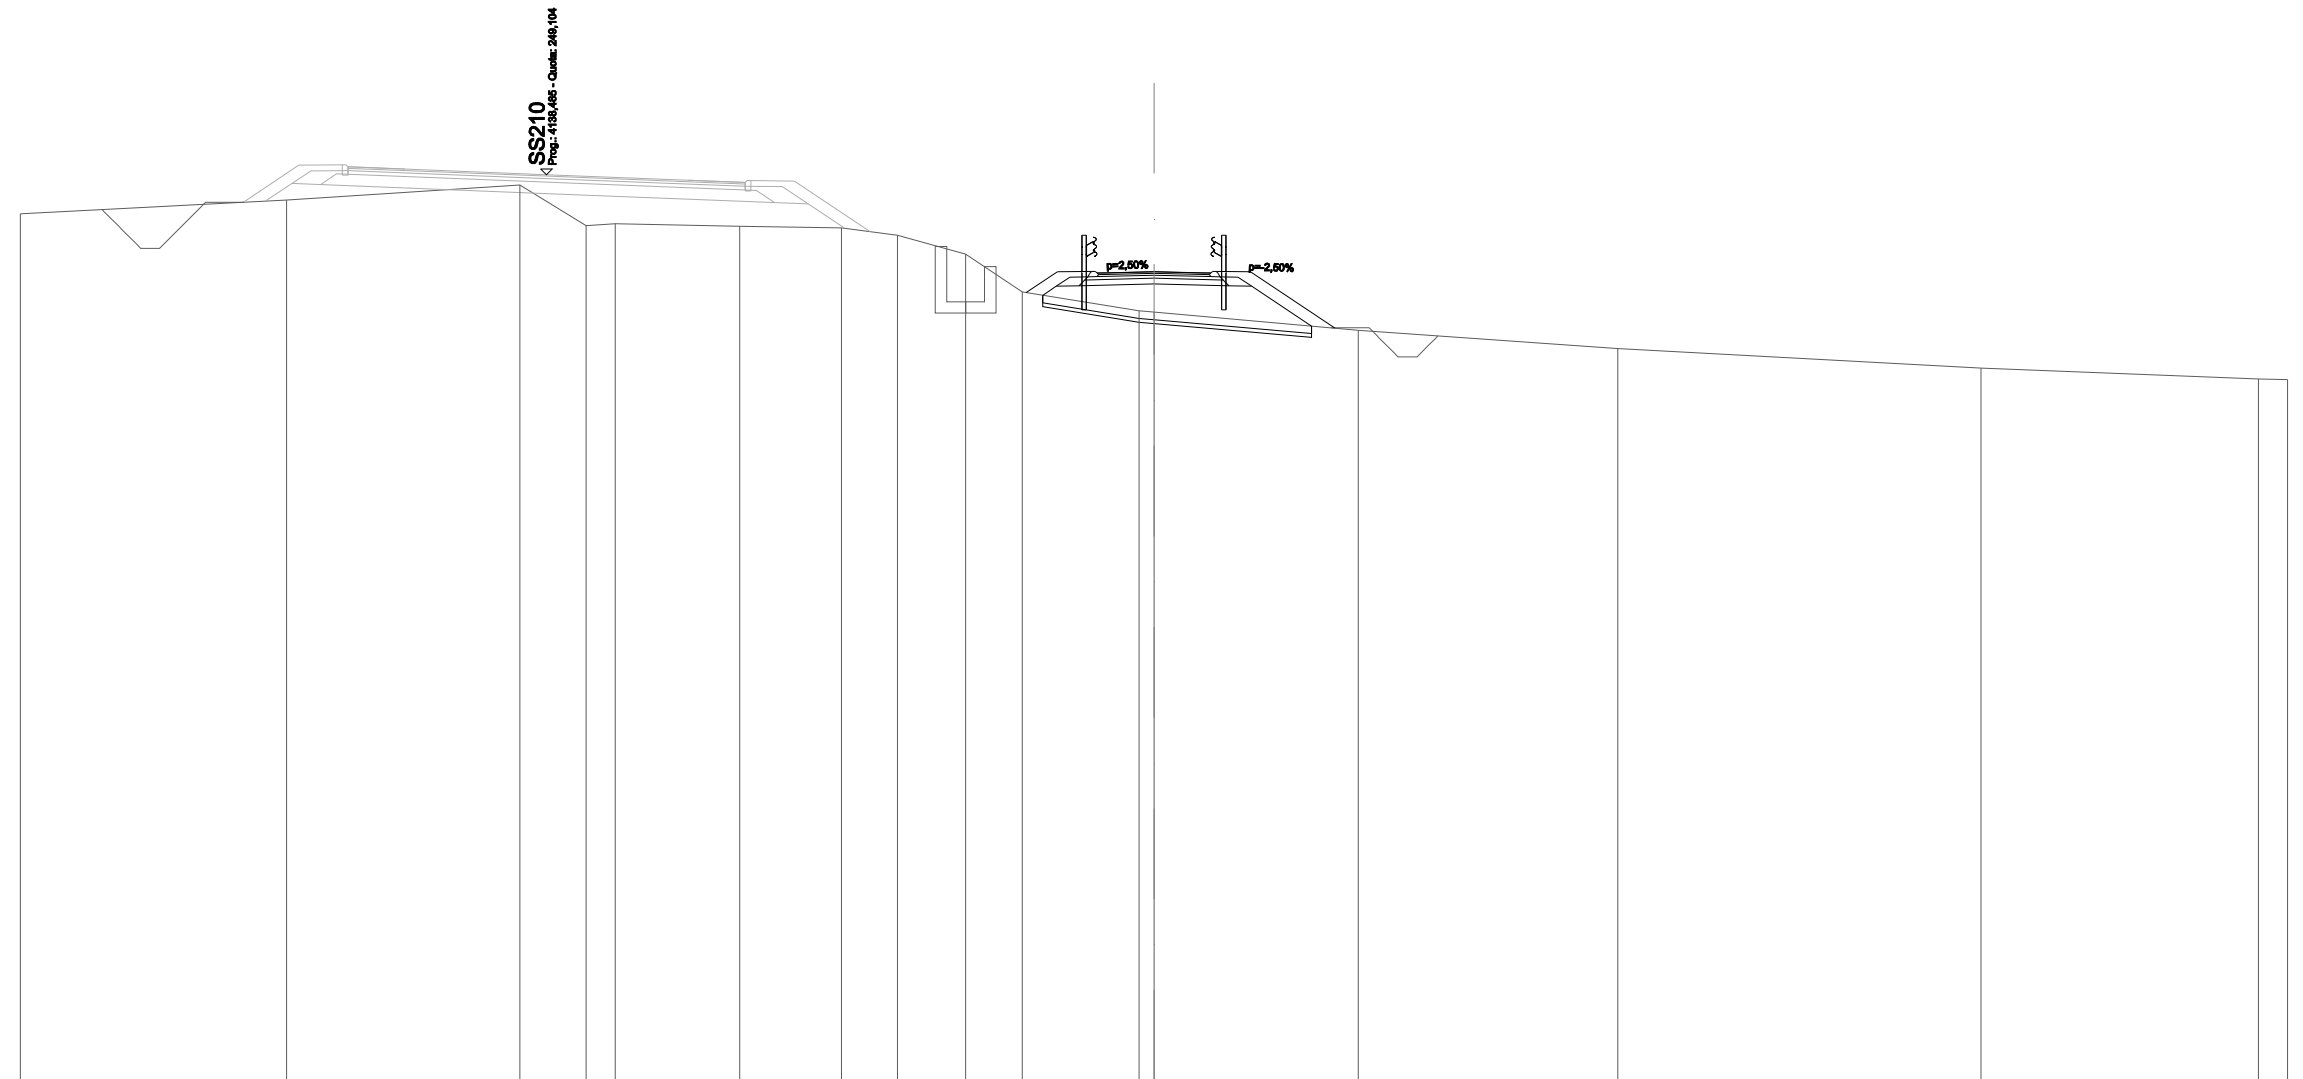

SCALA 1:200

QT.RIF. 225,000


QUOTE TERRENO	248,06		248,44		248,83	247,75	247,80		247,73	247,70	247,50	247,00	246,00	245,50	245,47		244,99		244,50		243,98		243,70	243,69
DIST.PARZIALI TERRENO		7,05		6,17		1,75	0,78	3,29	2,70	1,48	1,80	1,50	3,09	5,40		6,87		9,61		7,35		0,77		
QUOTE PROGETTO													245,98	246,54	246,55	246,50	246,53	246,50	246,55	246,54	245,04			
DIST. PARZIALI													0,83	0,90	1,50	1,50	0,90	2,24						

SCAVI E BONIFICHE	
SCOTICO	7,817 m
BONIFICA	0,776 m ²
RILEVATI	
RIEMPIMENTO ARGINELLO	0,252 m ²
RILEVATO	5,541 m ²
TERRENO VEGETALE	6,298 m
SOVRASTRUTTURA STRADALE	
STRATO DI USURA	2,920 m
STRATO DI BINDER	0,149 m ²
STRATO DI BASE	0,289 m ²
STRATO DI FONDAZIONE	0,573 m ²
MANUFATTI	
CORDOLO BITUMINOSO	0,060 m ²

SEZIONE N.: 3
 QT. PROGETTO: 247,070
 DIST.PROG.: 40,000
 DIST.PREC.: 20,000
 DIST.SUCC.: 20,000
 NOME ASSE: VS12a

SCALA 1:200


QT.RIF. 225,000

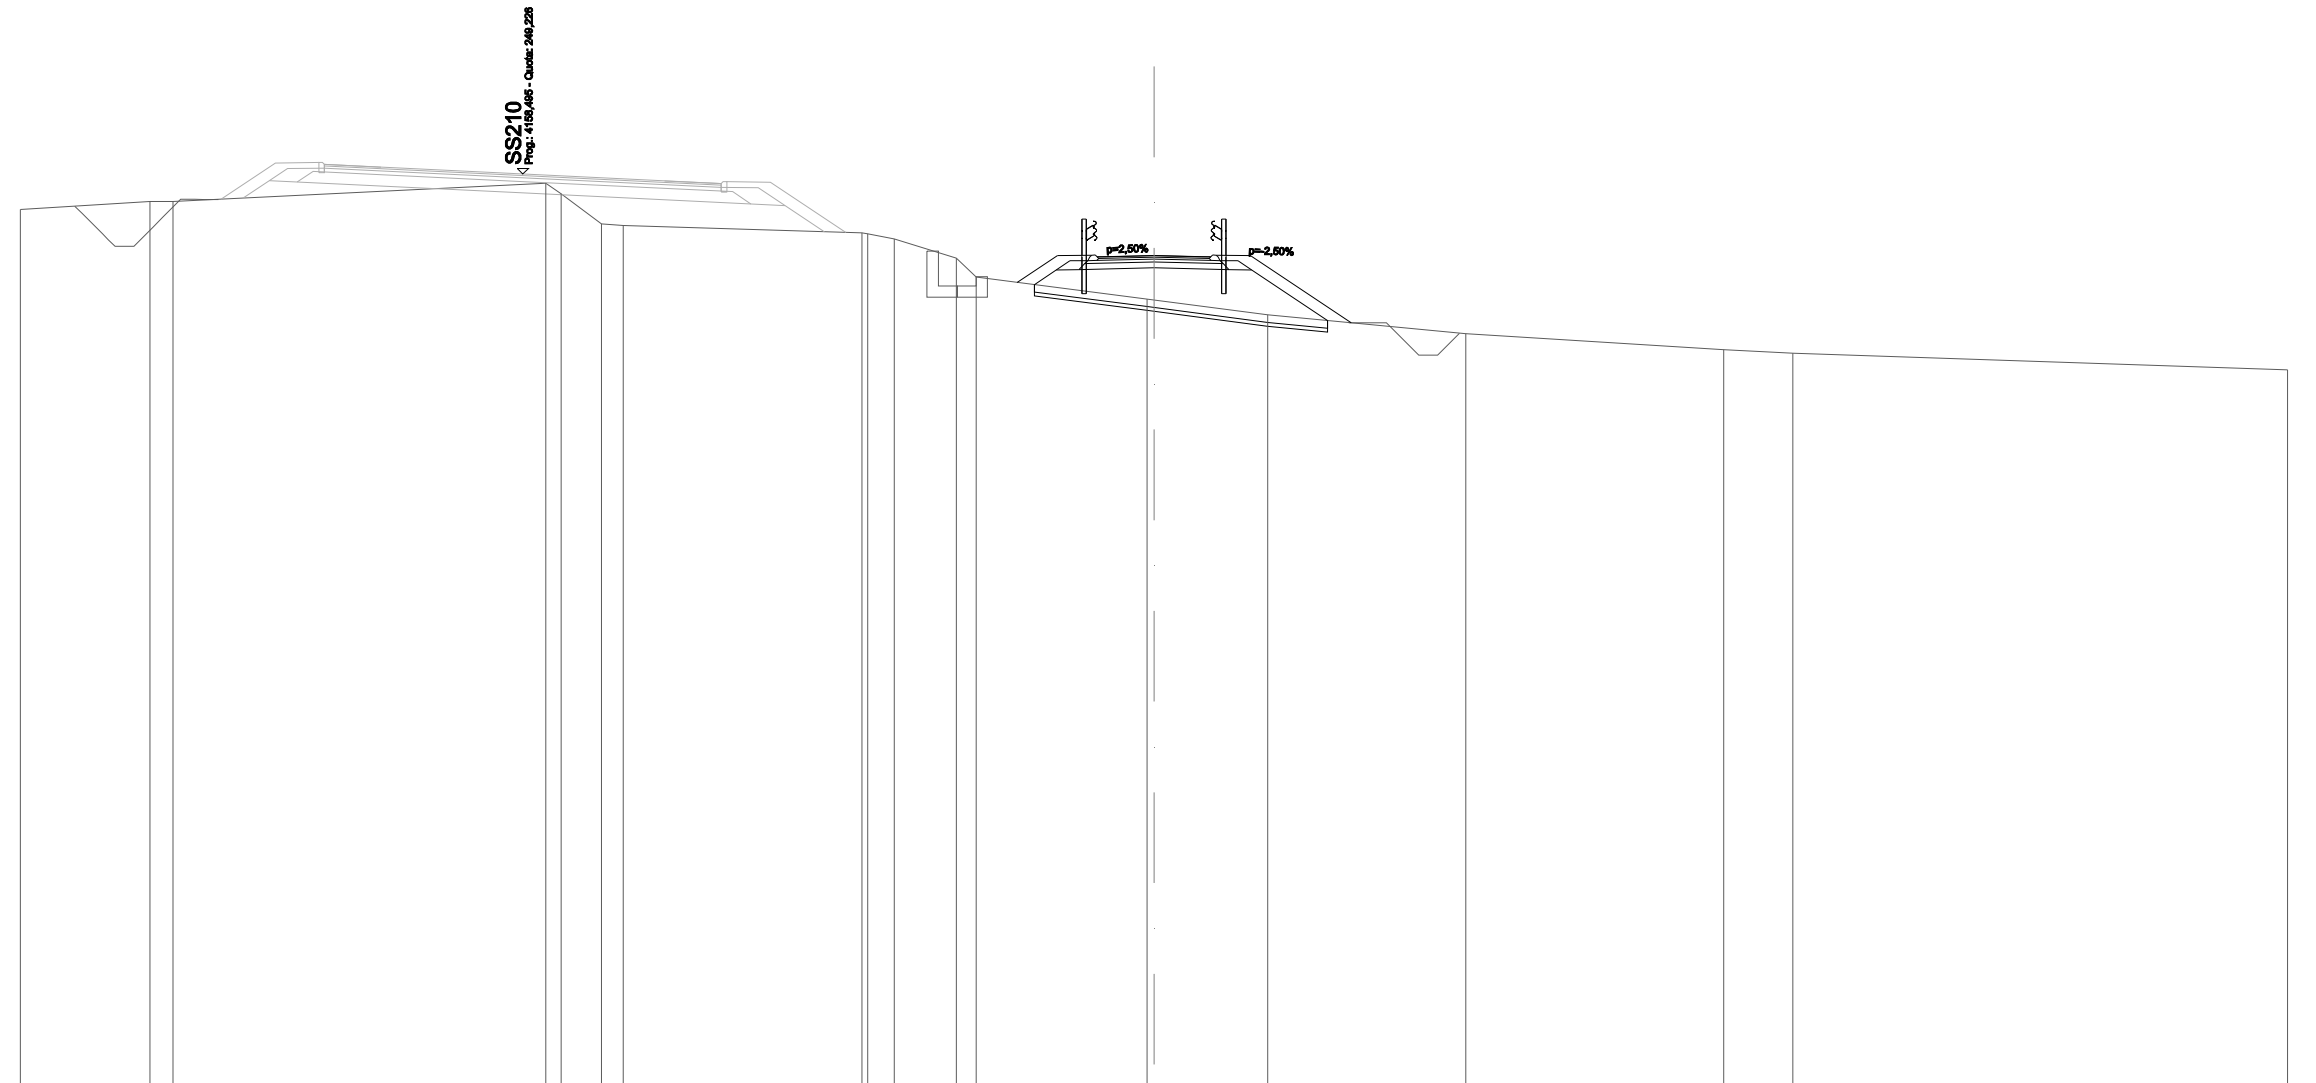

QUOTE TERRENO	248,29	248,50 248,50		248,98 248,70	247,91 247,87		247,67 247,64 247,51	247,00 246,50	245,92 245,90	245,50	245,00		244,58 244,49		244,04
DIST.PARZIALI TERRENO	3,43	0,62	9,87	1,07 0,58	6,31	0,71 1,64	4,52	3,01	5,24	6,82	1,83	13,09			
QUOTE PROGETTO							246,36 247,07 247,08 247,03	247,07	247,03 247,08 247,07	245,29					
DIST. PARZIALI							1,07 0,90 1,50	1,50	0,90	2,67					

SCAVI E BONIFICHE	
SCOTICO	7,640 m
BONIFICA	0,759 m ²
RILEVATI	
RIEMPIMENTO ARGINELLO	0,252 m ²
RILEVATO	5,356 m ²
TERRENO VEGETALE	6,066 m
SOVRASTRUTTURA STRADALE	
STRATO DI USURA	2,920 m
STRATO DI BINDER	0,149 m ²
STRATO DI BASE	0,289 m ²
STRATO DI FONDAZIONE	0,573 m ²
MANUFATTI	
CORDOLO BITUMINOSO	0,060 m ²

SEZIONE N.: 4
 QT. PROGETTO: 247,605
 DIST.PROG.: 60,000
 DIST.PREC.: 20,000
 DIST.SUCC.: 15,613
 NOME ASSE: VS12a

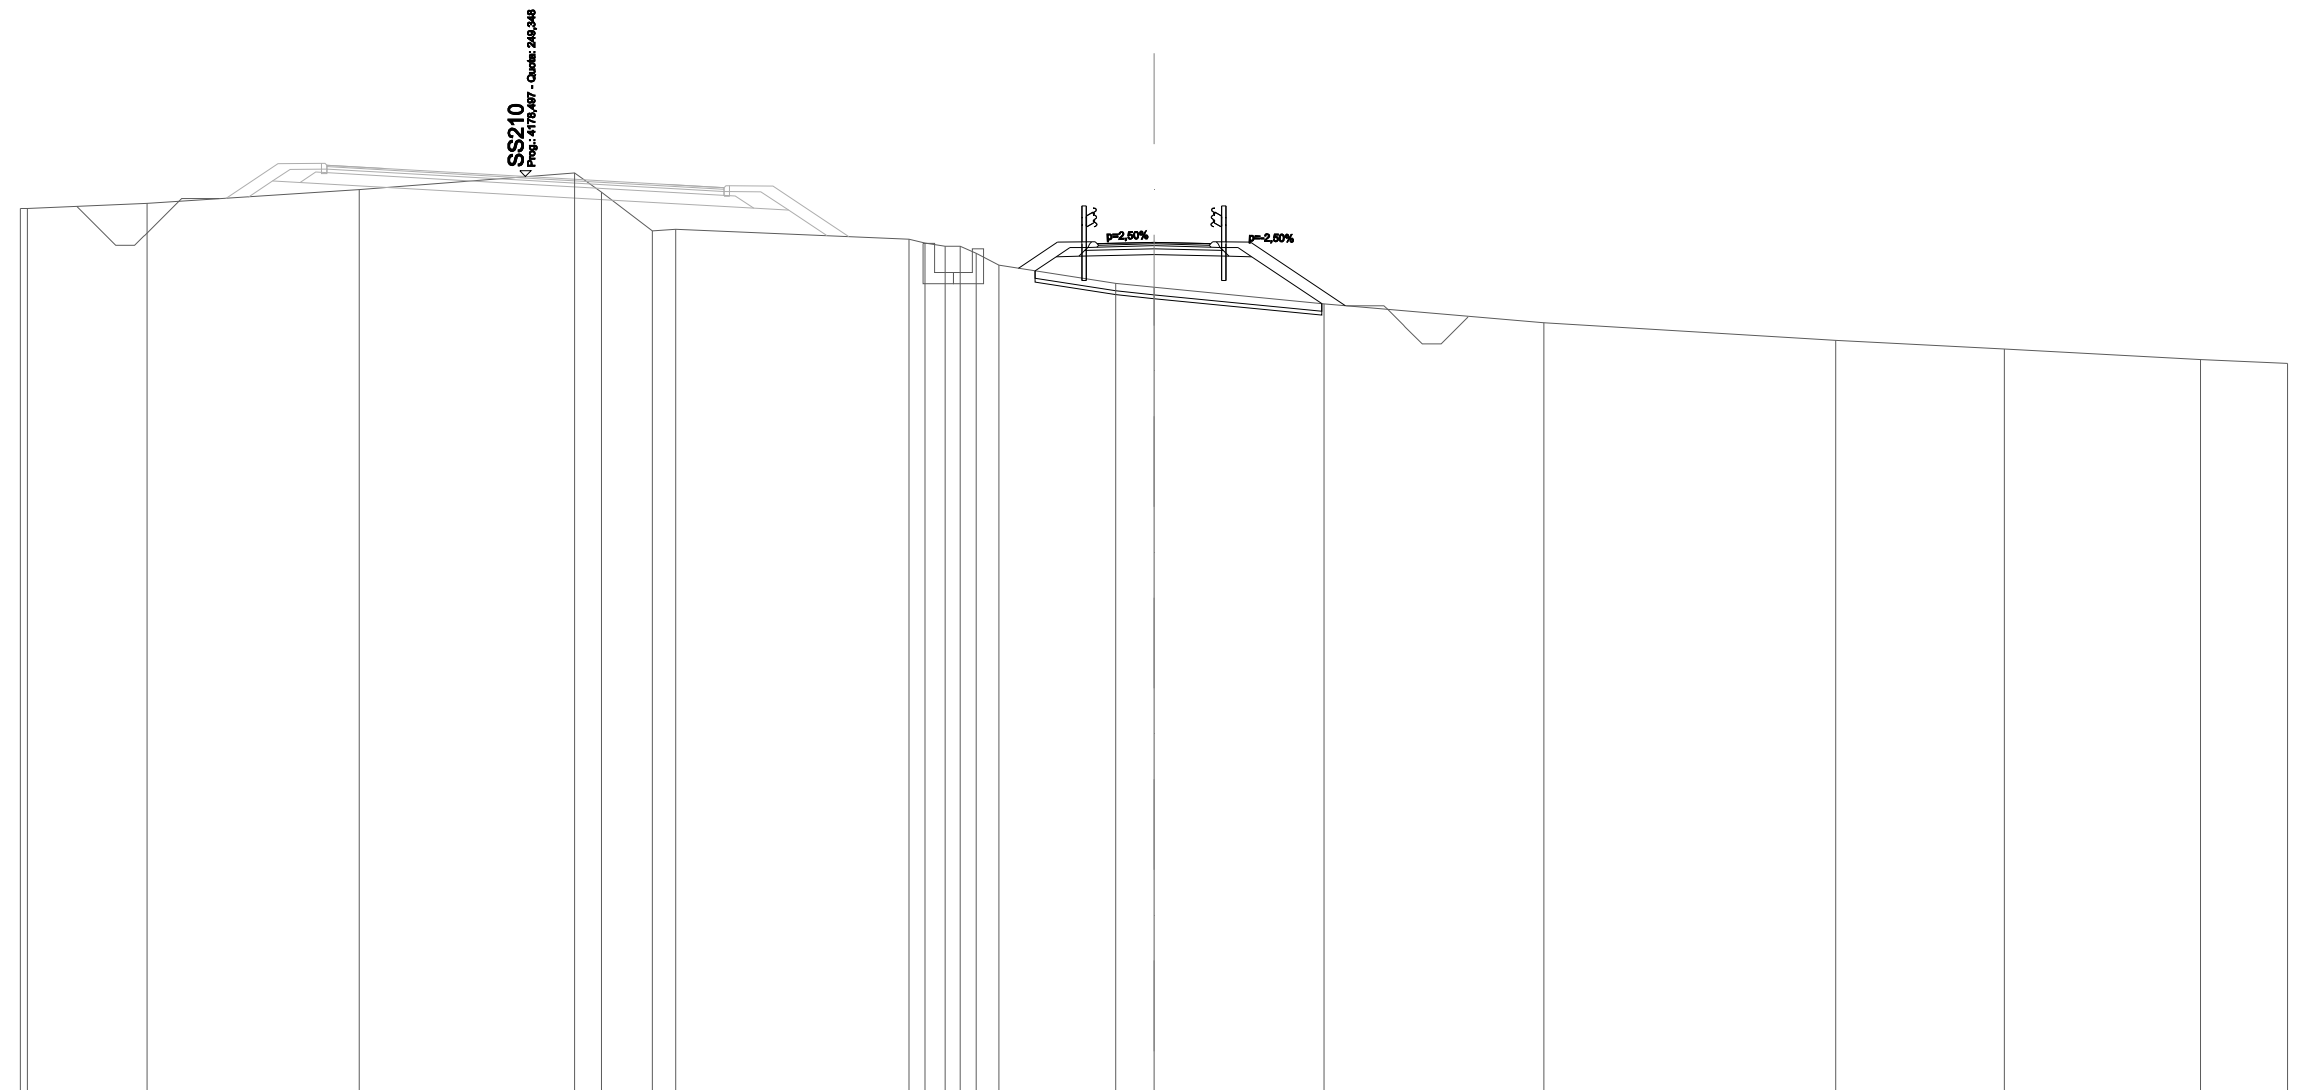

SCALA 1:200


QT.RIF. 225,000

QUOTE TERRENO	248,50	248,50	248,64	249,00	249,44	248,94	247,91	247,95	247,68	247,58	247,50	247,31	247,00	246,52	246,42	245,98	245,48	245,01	244,79	244,50	244,40	
DIST.PARZIALI TERRENO		3,17	5,61	5,70	0,72	1,35	0,62	6,17	0,60	3,09	1,02	4,50	5,82	7,72	4,46	5,19	2,31					
QUOTE PROGETTO										246,92	247,61	247,62	247,57	247,60	247,57	247,62	247,61	245,93				
DIST. PARZIALI										1,03	0,90	1,50	1,50	0,90	2,52							

SCAVI E BONIFICHE	
SCOTICO	7,073 m
BONIFICA	0,701 m ²
RILEVATI	
RIEMPIMENTO ARGINELLO	0,239 m ²
RILEVATO	4,188 m ²
TERRENO VEGETALE	5,405 m
SOVRASTRUTTURA STRADALE	
STRATO DI USURA	2,920 m
STRATO DI BINDER	0,149 m ²
STRATO DI BASE	0,288 m ²
STRATO DI FONDAZIONE	0,572 m ²
MANUFATTI	
CORDOLO BITUMINOSO	0,059 m ²

SEZIONE N.: 5
 QT. PROGETTO: 248,021
 DIST.PROG.: 75,613
 DIST.PREC.: 15,613
 DIST.SUCC.: 24,387
 NOME ASSE: VS12a

SS210
 Foglio: 114/12a - Quota: 248,444

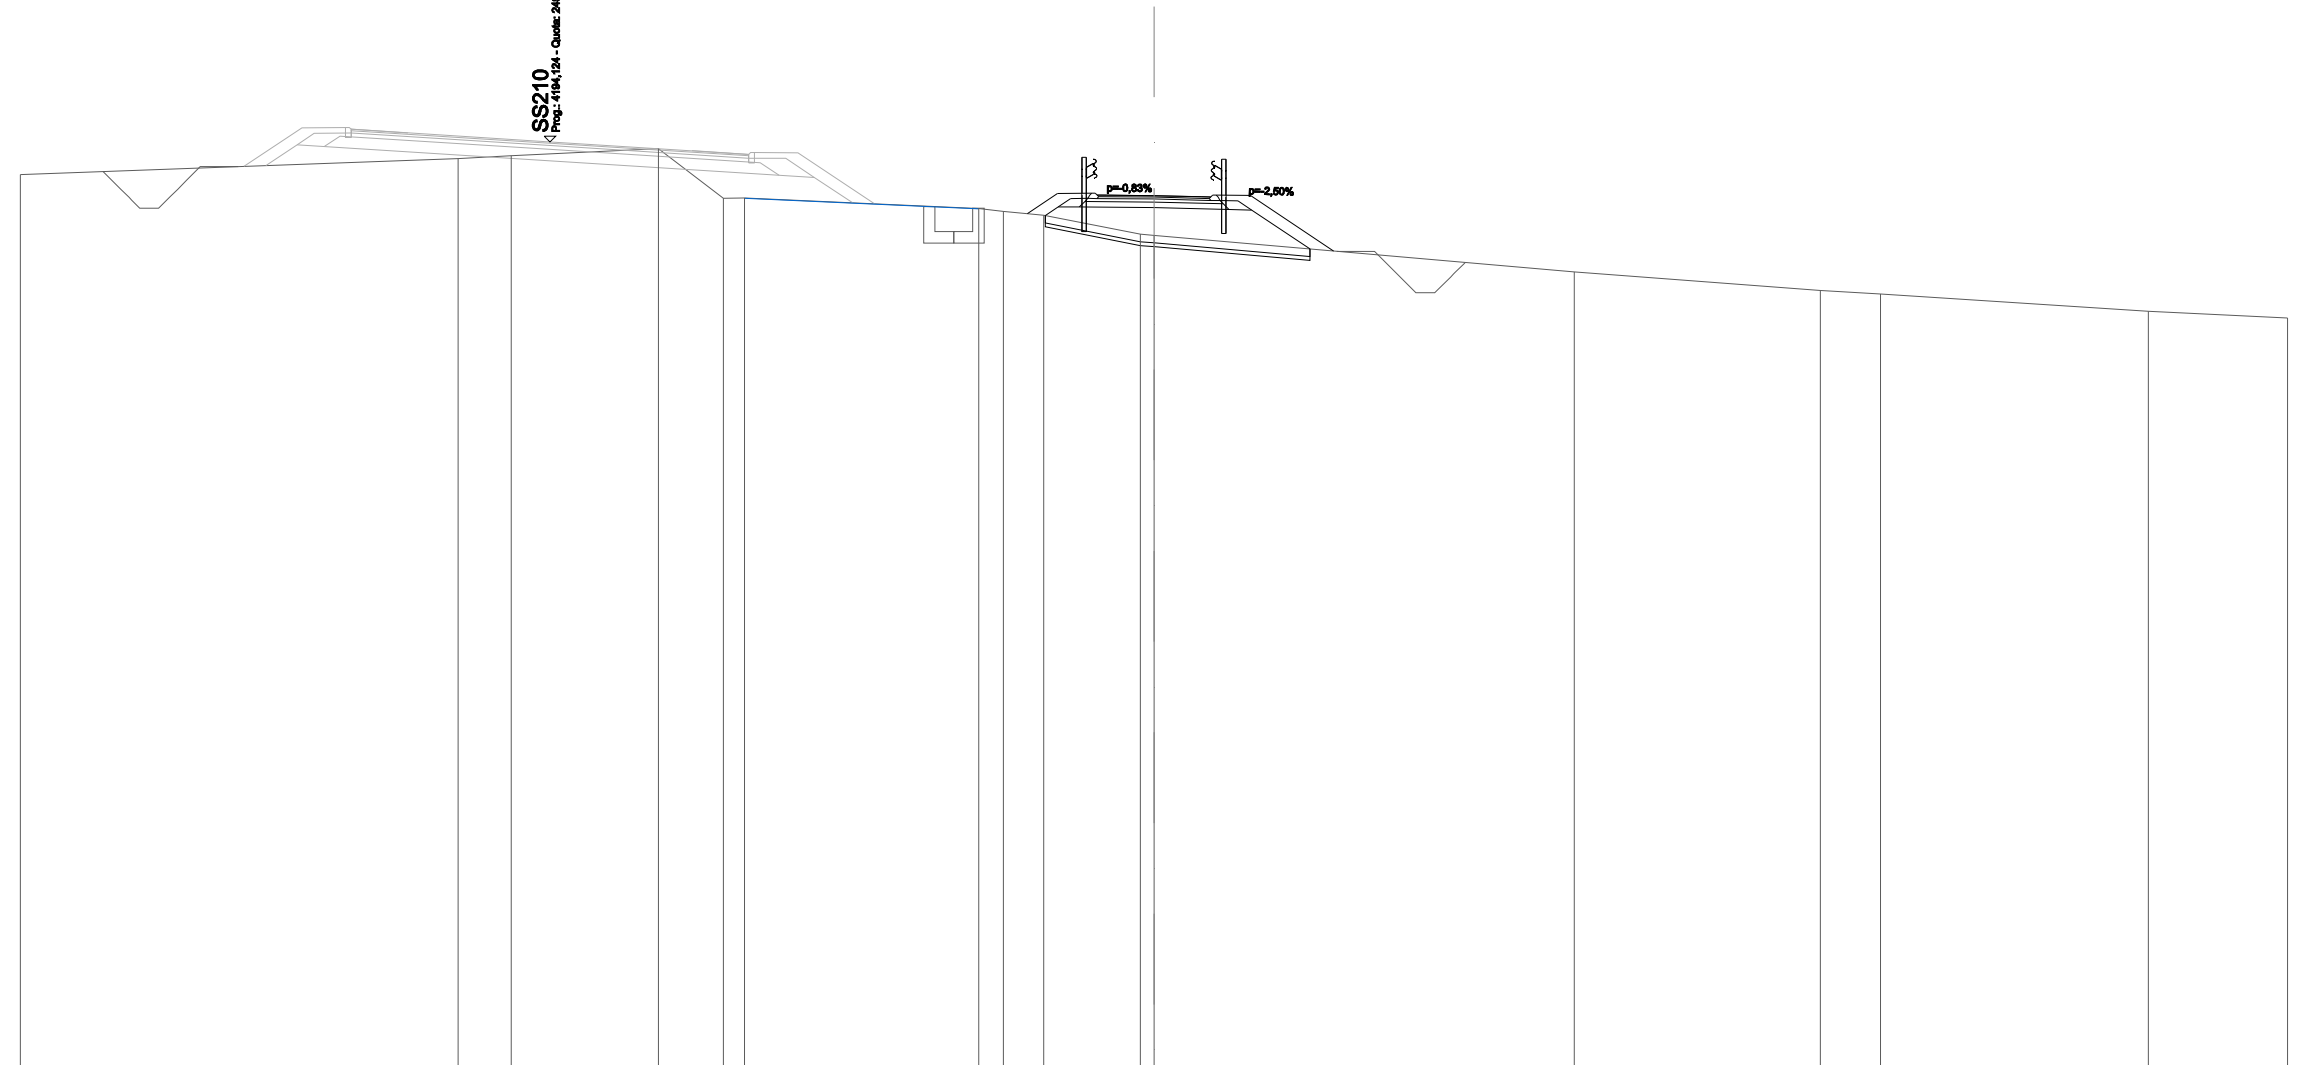

SCALA 1:200

QT.RIF. 225,000


QUOTE TERRENO	248,58			249,00	249,07		249,26	247,95	247,96		247,68	247,60	247,50	247,00	246,97		246,00		245,51	245,42		244,96	244,78
DIST.PARZIALI TERRENO		11,59		1,40	3,90	1,72	6,19			0,65	1,07	2,55		11,12		6,51	1,60	7,09		3,69			
QUOTE PROGETTO											247,54	248,07	248,08	248,03	248,02		247,98	248,03	248,02		246,55		
DIST. PARZIALI											0,80	0,90	1,50	1,50	0,90	2,20							

SCAVI E BONIFICHE	
SCOTICO	6,697 m
BONIFICA	0,664 m ²
RILEVATI	
RIEMPIMENTO ARGINELLO	0,234 m ²
RILEVATO	4,626 m ²
TERRENO VEGETALE	6,059 m
SOVRASTRUTTURA STRADALE	
STRATO DI USURA	2,920 m
STRATO DI BINDER	0,149 m ²
STRATO DI BASE	0,288 m ²
STRATO DI FONDAZIONE	0,572 m ²
MANUFATTI	
CORDOLO BITUMINOSO	0,058 m ²

SEZIONE N.: 6
 QT. PROGETTO: 248,500
 DIST.PROG.: 100,000
 DIST.PREC.: 24,387
 DIST.SUCC.: 20,000
 NOME ASSE: VS12a

SCALA 1:200


QT.RIF. 230,000

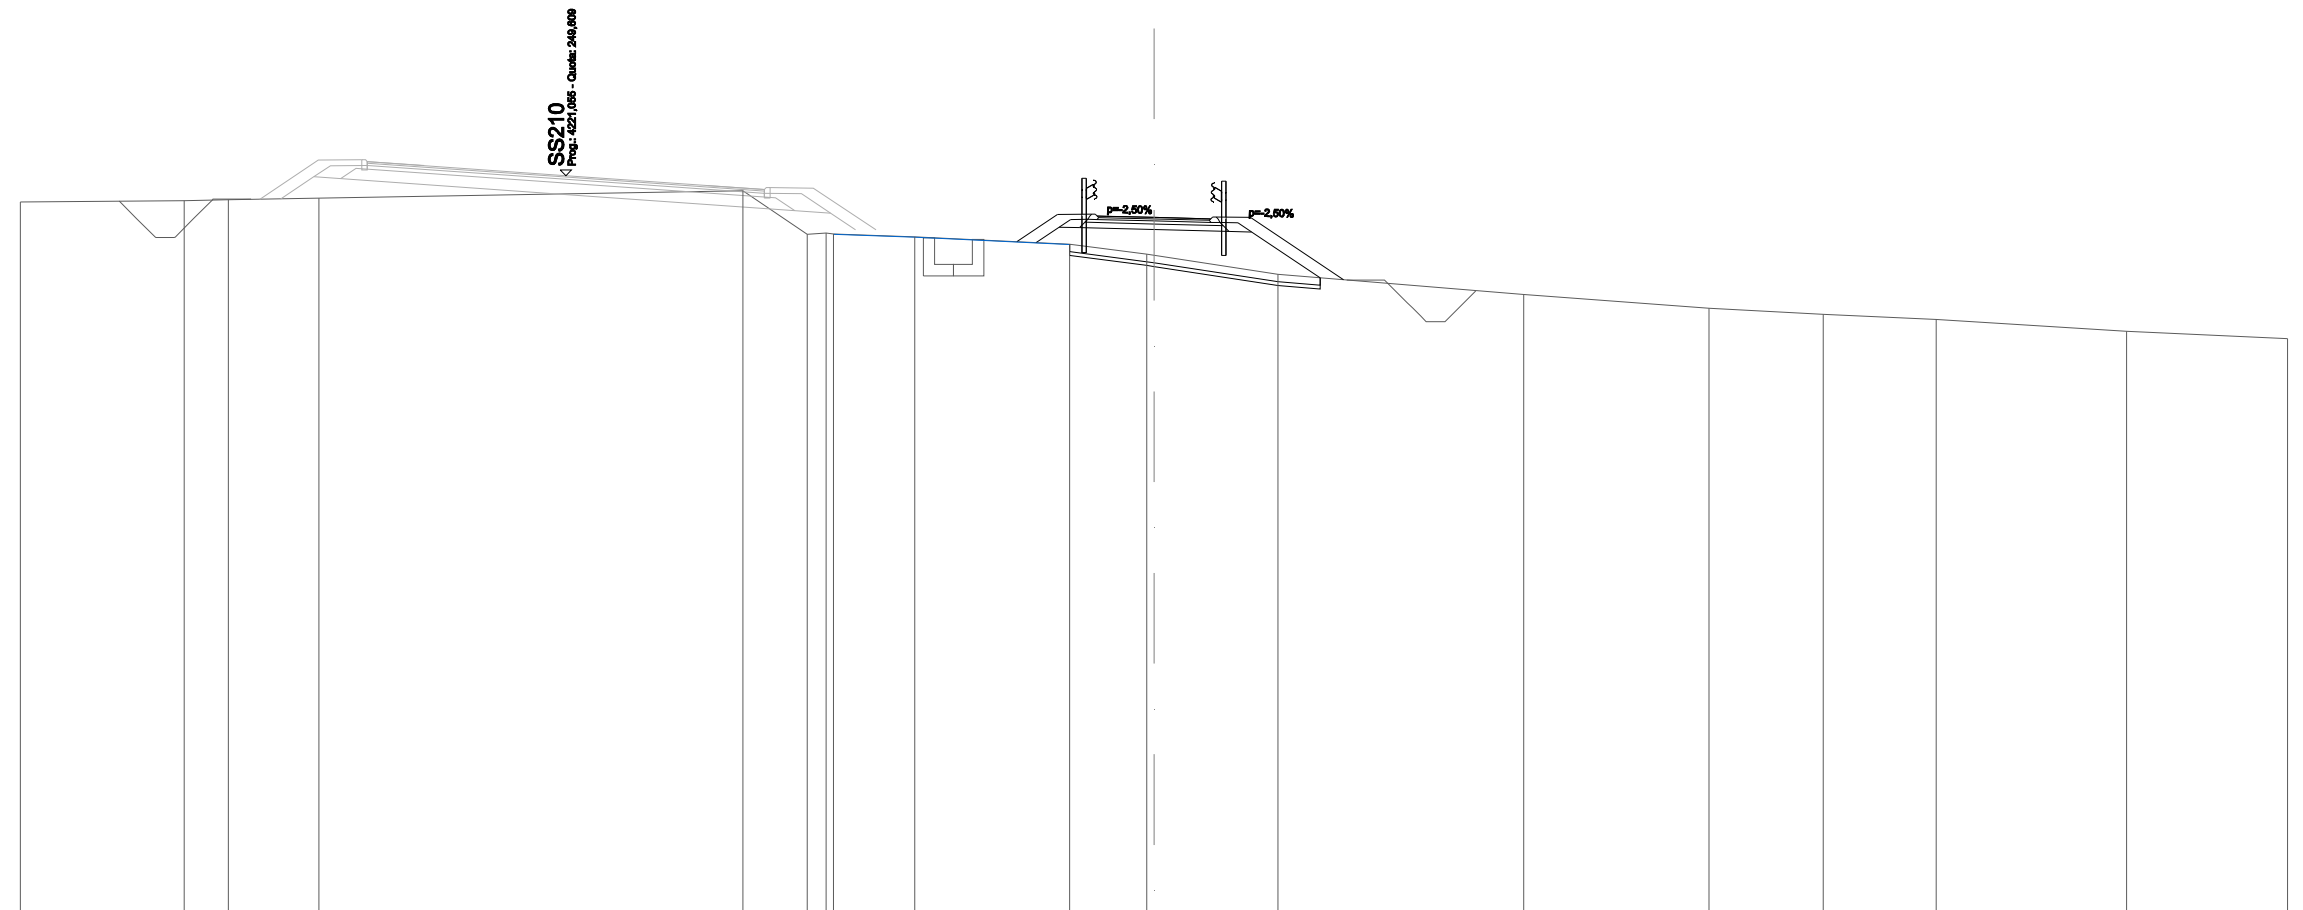

QUOTE TERRENO	248,91	248,94	248,97	249,01		249,21	248,05	248,09	248,07	247,99		247,79	247,53	247,50	247,00		246,46		246,10	245,94	245,80		245,49	245,30	
DIST.PARZIALI TERRENO	4,34	1,17	2,40		11,22	1,70	2,16		4,09	2,04	3,28		6,50	4,90	3,03	2,99	5,04	4,26							
QUOTE PROGETTO												247,86	248,58	248,59	248,54	248,50	248,46	248,51	248,50						246,86
DIST. PARZIALI												1,07	0,90	1,50	1,50	0,90	2,47								

SCAVI E BONIFICHE	
SCOTICO	6,049 m
BONIFICA	0,599 m ²
RILEVATI	
RIEMPIMENTO ARGINELLO	0,234 m ²
RILEVATO	5,406 m ²
TERRENO VEGETALE	6,335 m
SOVRASTRUTTURA STRADALE	
STRATO DI USURA	2,920 m
STRATO DI BINDER	0,149 m ²
STRATO DI BASE	0,288 m ²
STRATO DI FONDAZIONE	0,572 m ²
MANUFATTI	
CORDOLO BITUMINOSO	0,058 m ²

SEZIONE N.: 7
 QT. PROGETTO: 248,688
 DIST.PROG.: 120,000
 DIST.PREC.: 20,000
 DIST.SUCC.: 8,675
 NOME ASSE: VS12a

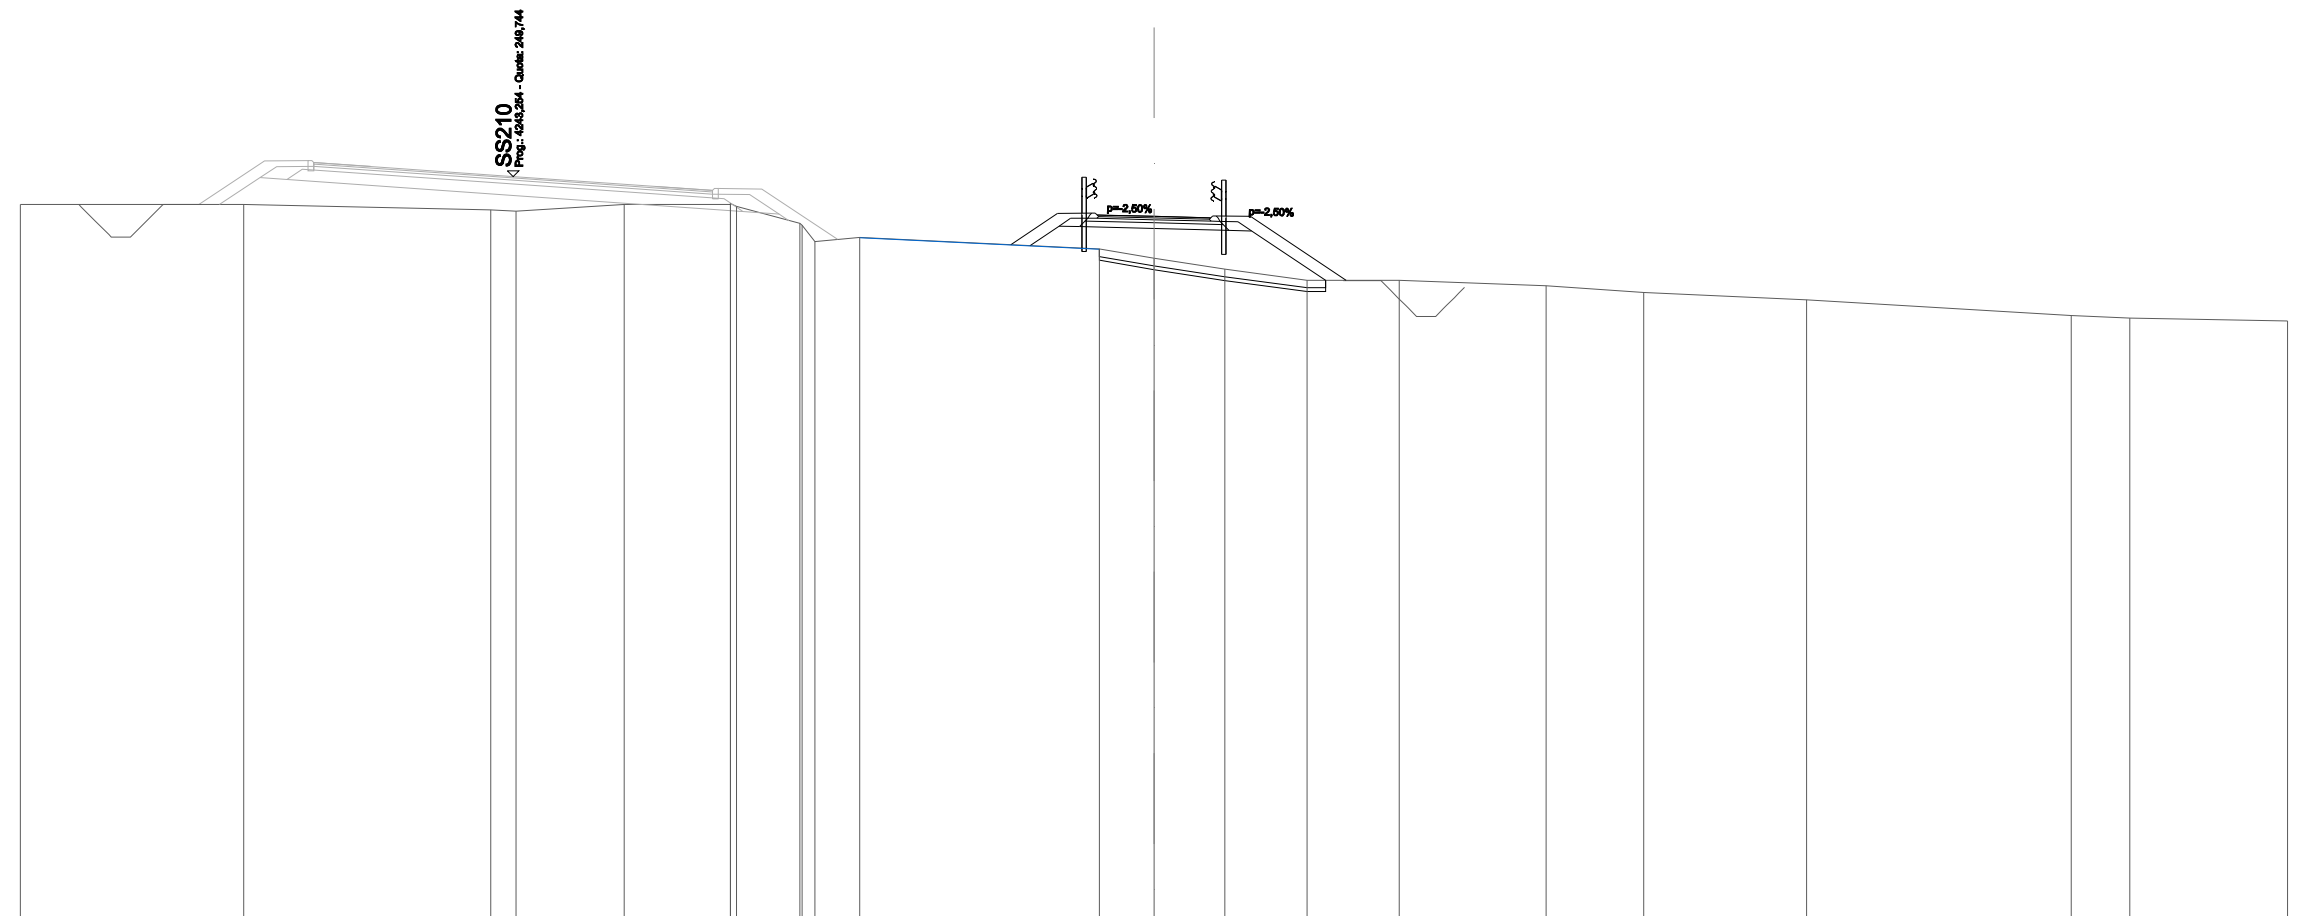


SCALA 1:200

QT.RIF. 230,000

QUOTE TERRENO	249,00	249,00	248,86	248,83	249,00	249,00	249,03	248,96	248,50	248,46	248,02	248,13	247,83	247,58	247,29	247,00	247,00	246,85	246,68	246,48	246,07	246,00	245,92	
DIST.PARZIALI TERRENO		5,92	6,53	0,67	2,86	2,81	1,68	1,18	6,34	1,44	1,88	2,17	2,44	3,89	2,58	4,31	7,00	1,55	4,17					
QUOTE PROGETTO													247,94	248,77	248,73	248,69	248,65	248,70	248,69					
DIST. PARZIALI													1,24	0,90	1,50	1,50	0,90	2,53						

SCAVI E BONIFICHE	
SCOTICO	5,421 m
BONIFICA	0,536 m ²
RILEVATI	
RIEMPIMENTO ARGINELLO	0,234 m ²
RILEVATO	4,251 m ²
TERRENO VEGETALE	5,770 m
SOVRASTRUTTURA STRADALE	
STRATO DI USURA	2,920 m
STRATO DI BINDER	0,149 m ²
STRATO DI BASE	0,288 m ²
STRATO DI FONDAZIONE	0,572 m ²
MANUFATTI	
CORDOLO BITUMINOSO	0,058 m ²

SEZIONE N.: 9
 QT. PROGETTO: 248,842
 DIST.PROG.: 140,000
 DIST.PREC.: 11,325
 DIST.SUCC.: 20,000
 NOME ASSE: VS12a

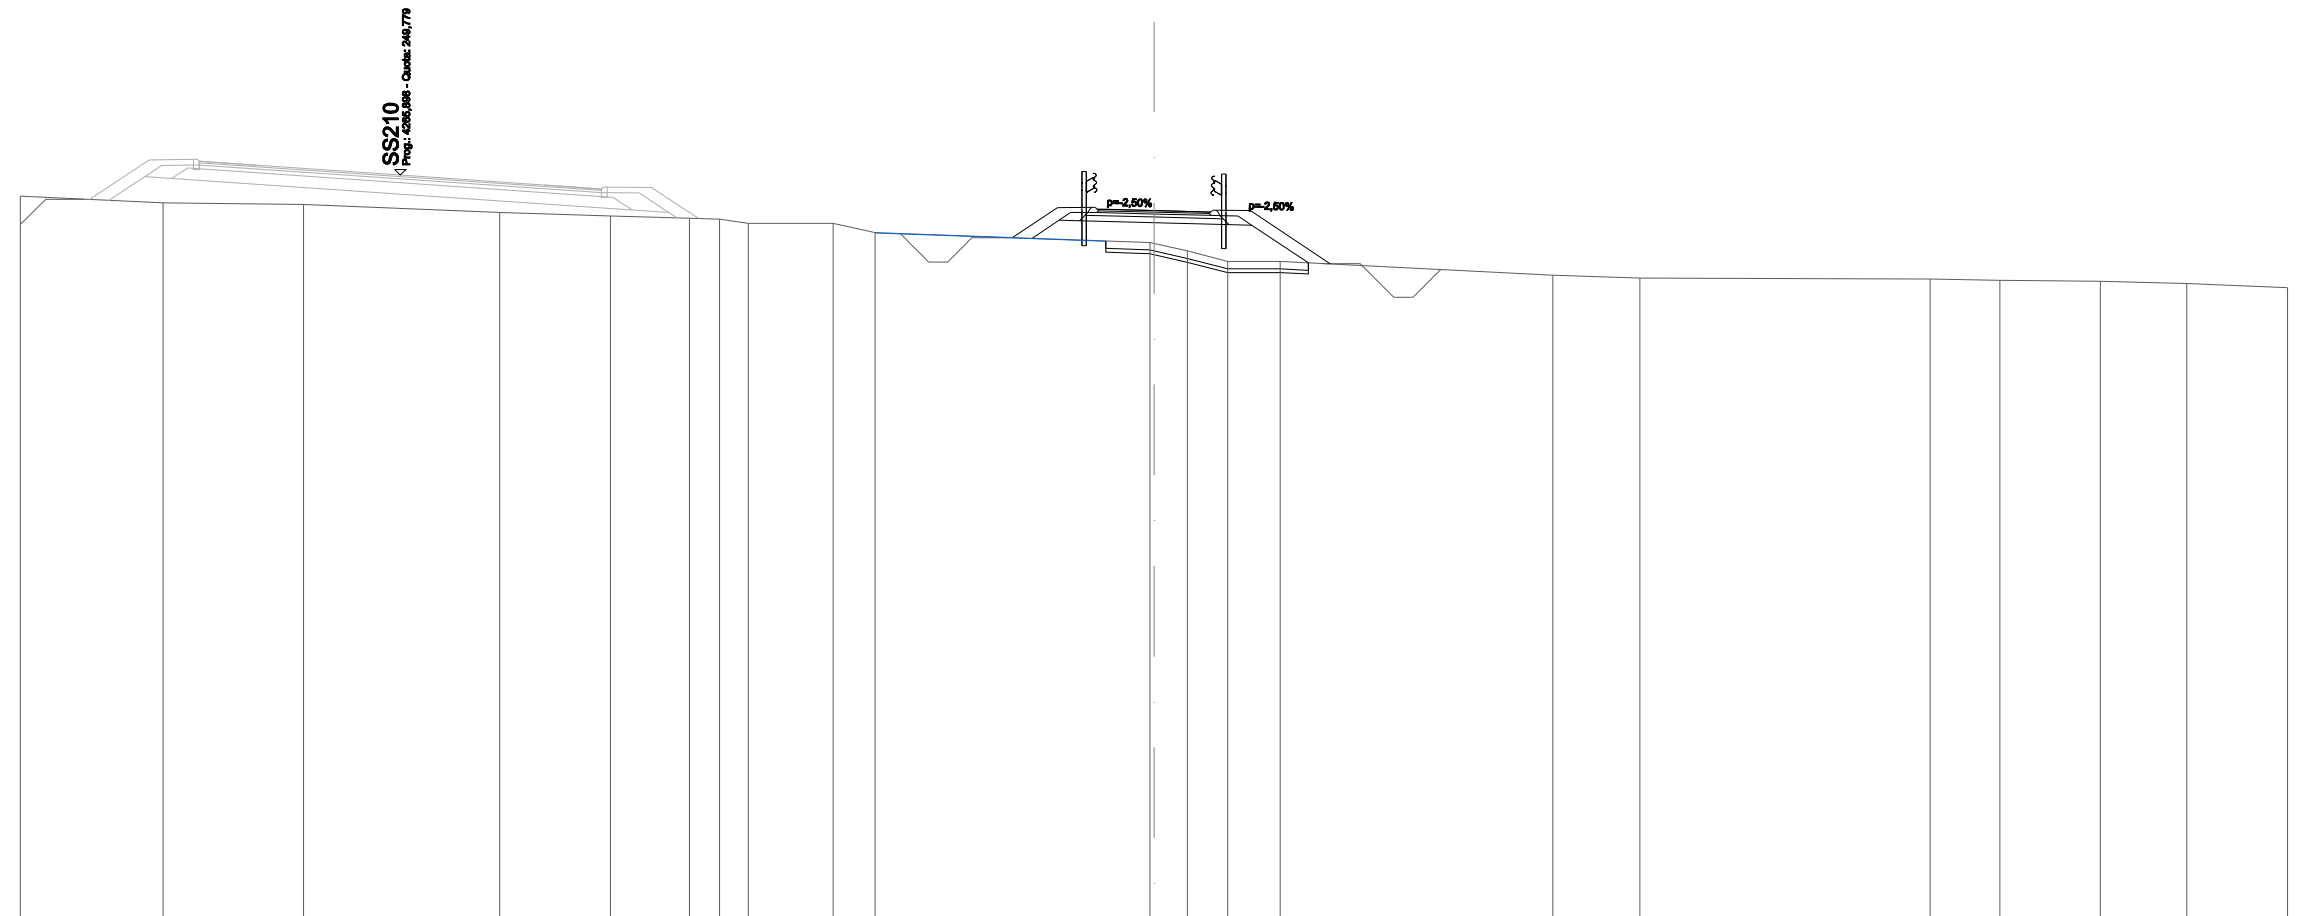

SCALA 1:200

QT.RIF. 230,000


QUOTE TERRENO	249,22	249,04	249,00		248,79	248,70	248,64	248,61	248,50	248,50	248,26		248,00	247,98	247,77	247,50	247,50		247,13	247,06		247,03	247,00	246,98	246,92	246,81
DIST.PARZIALI TERRENO		3,78	3,72	5,19	2,93	2,10	0,79	0,76	2,25	1,12		7,27	0,88	1,07	1,39		7,22		2,31		7,68	1,84	2,66	2,29	2,67	
QUOTE PROGETTO													248,13	248,92	248,93	248,88	248,84	248,80	248,85	248,84	247,43					
DIST. PARZIALI													1,19	0,90	1,50	1,50	0,90	2,12								

SCAVI E BONIFICHE	
SCOTICO	5,653 m
BONIFICA	0,565 m ²
RILEVATI	
RIEMPIMENTO ARGINELLO	0,234 m ²
RILEVATO	3,697 m ²
TERRENO VEGETALE	5,331 m
SOVRASTRUTTURA STRADALE	
STRATO DI USURA	2,920 m
STRATO DI BINDER	0,149 m ²
STRATO DI BASE	0,288 m ²
STRATO DI FONDAZIONE	0,572 m ²
MANUFATTI	
CORDOLO BITUMINOSO	0,058 m ²

SEZIONE N.: 10
 QT. PROGETTO: 248,999
 DIST.PROG.: 160,000
 DIST.PREC.: 20,000
 DIST.SUCC.: 21,736
 NOME ASSE: VS12a

SCALA 1:200


QT.RIF. 240,000

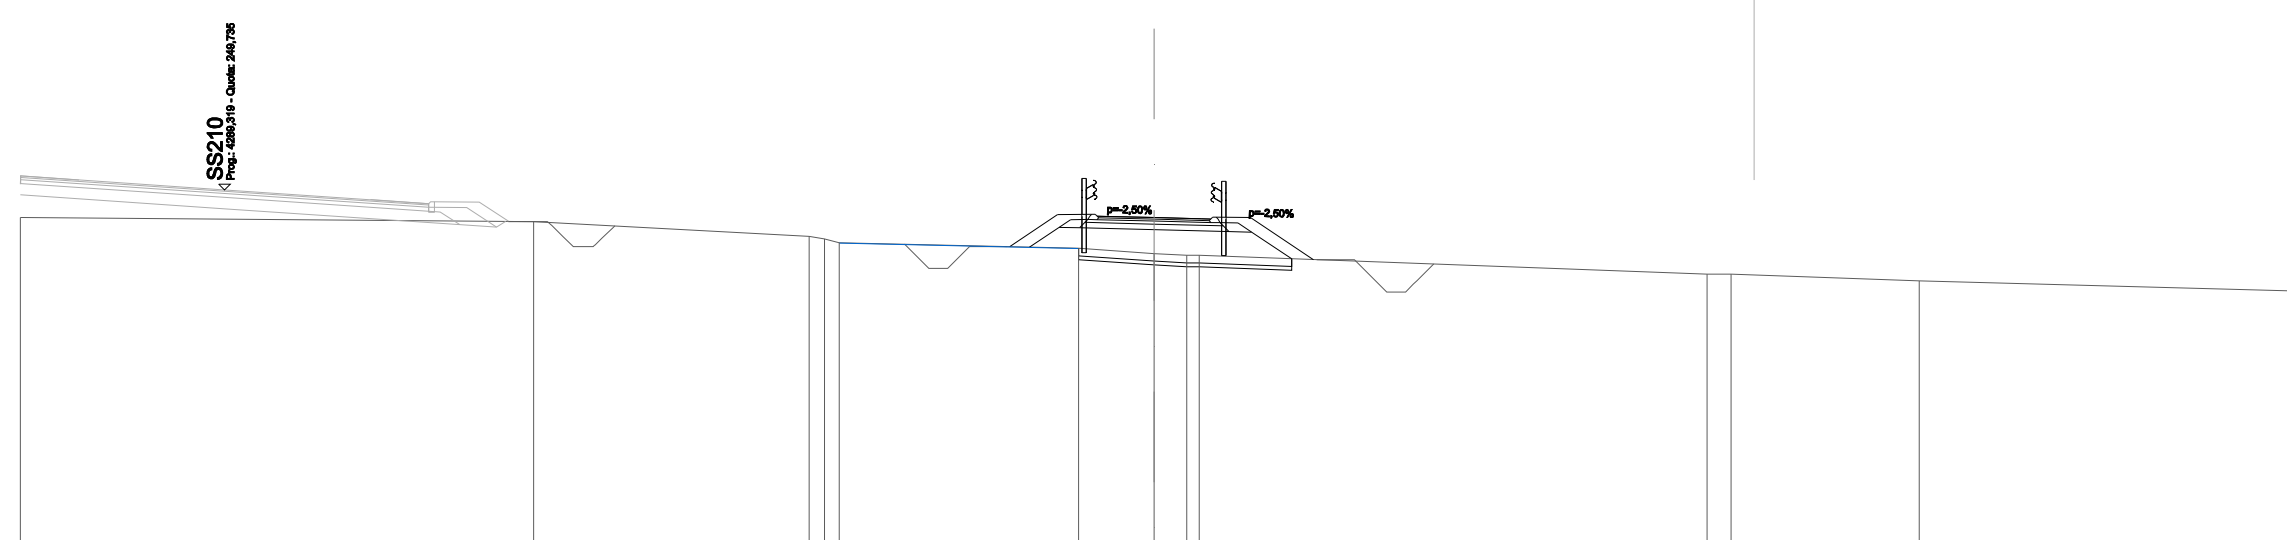

QUOTE TERRENO	249,01		248,89		248,50 248,43 248,33		248,19	248,05 248,00 248,00		247,50 247,50		247,33		247,07		
DIST.PARZIALI TERRENO		13,58		7,29		6,33		2,00	0,87		13,44		0,64	4,98	9,75	
QUOTE PROGETTO								248,23	249,08	249,09	249,04	249,00	248,96	249,01	249,00	247,89
DIST. PARZIALI								1,27	0,90	1,50	1,50	0,90	1,67			

SCAVI E BONIFICHE	
SCOTICO	9,632 m
BONIFICA	0,963 m ²
RILEVATI	
RIEMPIMENTO ARGINELLO	0,233 m ²
RILEVATO	5,272 m ²
TERRENO VEGETALE	5,378 m
SOVRASTRUTTURA STRADALE	
STRATO DI USURA	5,920 m
STRATO DI BINDER	0,298 m ²
STRATO DI BASE	0,530 m ²
STRATO DI FONDAZIONE	1,021 m ²
MANUFATTI	
CORDOLO BITUMINOSO	0,058 m ²

SEZIONE N.: 11
 QT. PROGETTO: 249,296
 DIST.PROG.: 181,736
 DIST.PREC.: 21,736
 DIST.SUCC.: 2,133
 NOME ASSE: VS12a

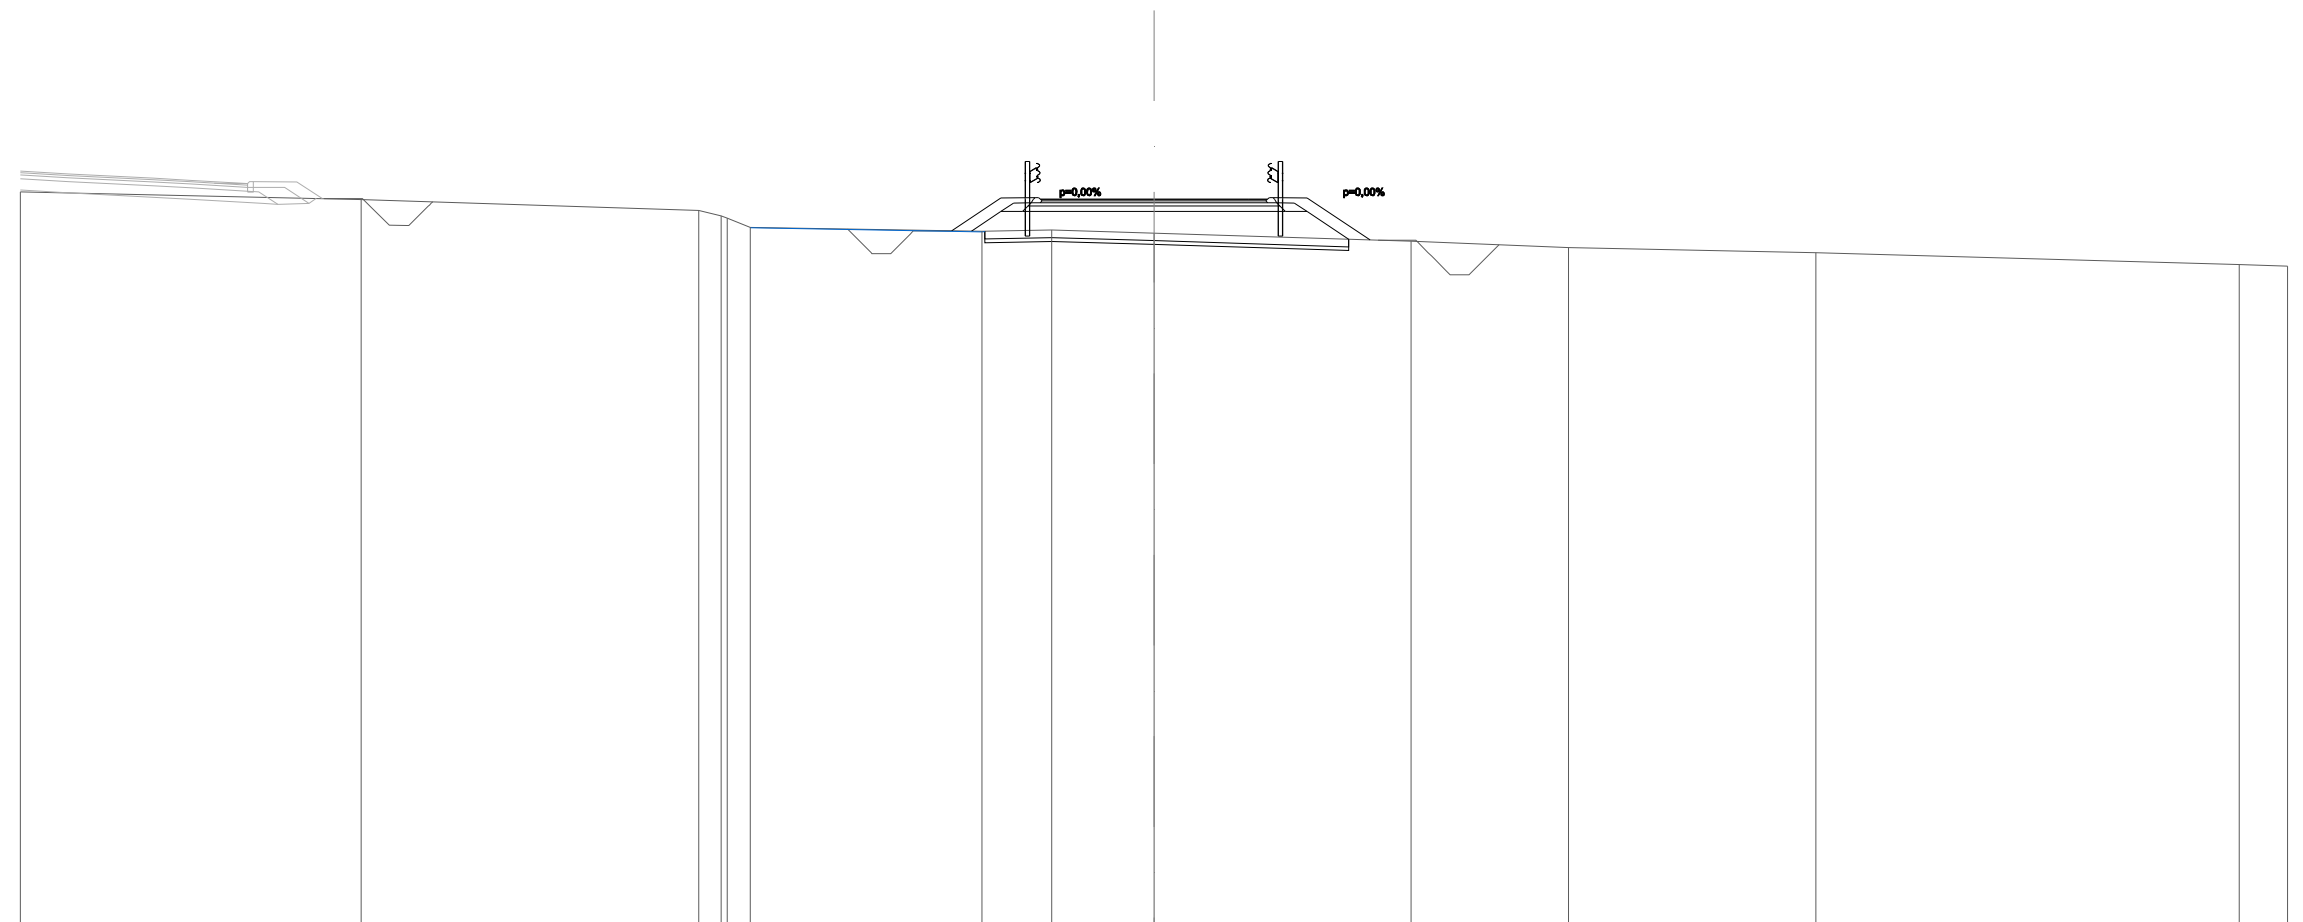


SCALA 1:200

QT.RIF. 230,000

QUOTE TERRENO	249,49		249,30			249,00	248,86	248,80	248,56		248,45	248,49	248,40		248,19		248,03		247,88		247,57	247,53	
DIST.PARZIALI TERRENO		9,02		8,93		0,59	0,61		6,13		1,84	2,71		6,80		4,17		6,54		11,20		1,28	
QUOTE PROGETTO											248,46	249,34	249,35	249,30	249,30		249,30	249,35	249,34	248,22			
DIST. PARZIALI											1,31	0,90	3,00	3,00	0,90	1,67							

SCAVI E BONIFICHE	
SCOTICO	9,865 m
BONIFICA	0,986 m ²
RILEVATI	
RIEMPIMENTO ARGINELLO	0,233 m ²
RILEVATO	5,352 m ²
TERRENO VEGETALE	5,475 m
SOVRASTRUTTURA STRADALE	
STRATO DI USURA	5,920 m
STRATO DI BINDER	0,299 m ²
STRATO DI BASE	0,530 m ²
STRATO DI FONDAZIONE	1,022 m ²
MANUFATTI	
CORDOLO BITUMINOSO	0,058 m ²

SEZIONE N.: 12
 QT. PROGETTO: 249,336
 DIST.PROG.: 183,869
 DIST.PREC.: 2,133
 DIST.SUCC.: 8,173
 NOME ASSE: VS12a

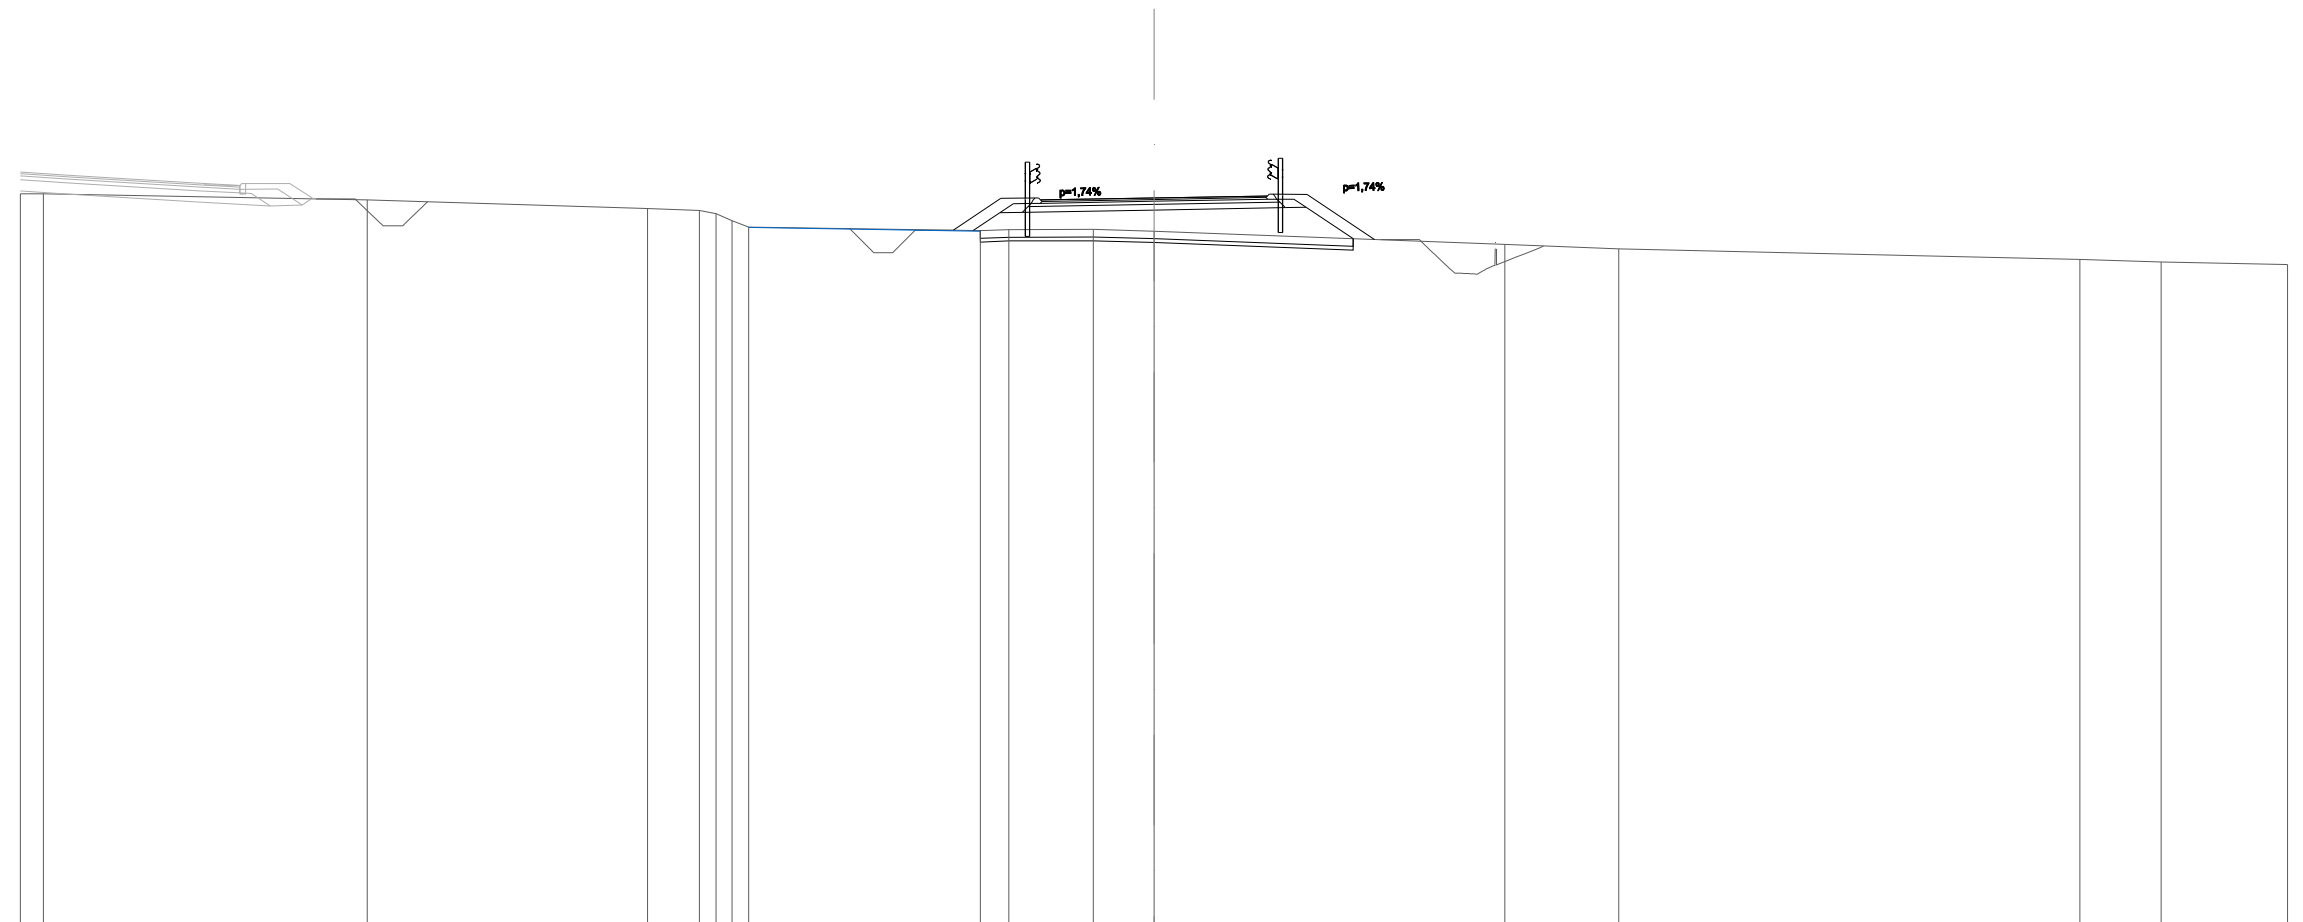

SCALA 1:200

QT.RIF. 230,000

QUOTE TERRENO	249,45 249,44		249,28		249,05	249,00 248,91 248,73 248,56		248,47 248,50	248,50	248,45		248,10	247,99		247,71	247,64	247,57	
DIST.PARZIALI TERRENO	0,61	8,57		7,42	1,38		6,13	0,75	2,24	1,60		9,28	3,01		12,20	2,15	3,35	
QUOTE PROGETTO								248,48	249,32	249,33	249,28		249,34		249,39	249,44	249,43	248,23
DIST. PARZIALI								1,27	0,90	3,00	3,00	0,90	1,79					

SEZIONE N.: 18
 QT. PROGETTO: 250,057
 DIST.PROG.: 220,000
 DIST.SUCC.: 12,119
 DIST.SUCC.: 7,891
 NOME ASSE: VS12a

SS210
 Proj.: 11,284 - Quota: 250,186
 ROTATORIA 4


ROTATORIA 4
 Proj.: 64,670 - Quota: 250,002

SCALA 1:200

QT.RIF. 230,000

QUOTE TERRENO	249,27	249,32		249,57	249,56	249,57	249,55	249,53	249,57	249,58		249,51	249,47	249,51	249,36	249,02	249,01	248,99	248,92	248,76	248,81	248,71	248,68	248,62	248,63	248,58	248,50	248,16	248,14
DIST.PARZIALI TERRENO	2,52		9,58		3,92	4,12	1,20	4,87		3,80	2,95		11,07	1,49	2,72		4,03			1,03	0,73	1,26		0,95	0,72	1,08			
QUOTE PROGETTO																													
DIST. PARZIALI																													

SEZIONE N.: 19
 QT. PROGETTO: 250,215
 DIST.PROG.: 227,891
 DIST.PREC.: 7,891
 NOME ASSE: VS12a

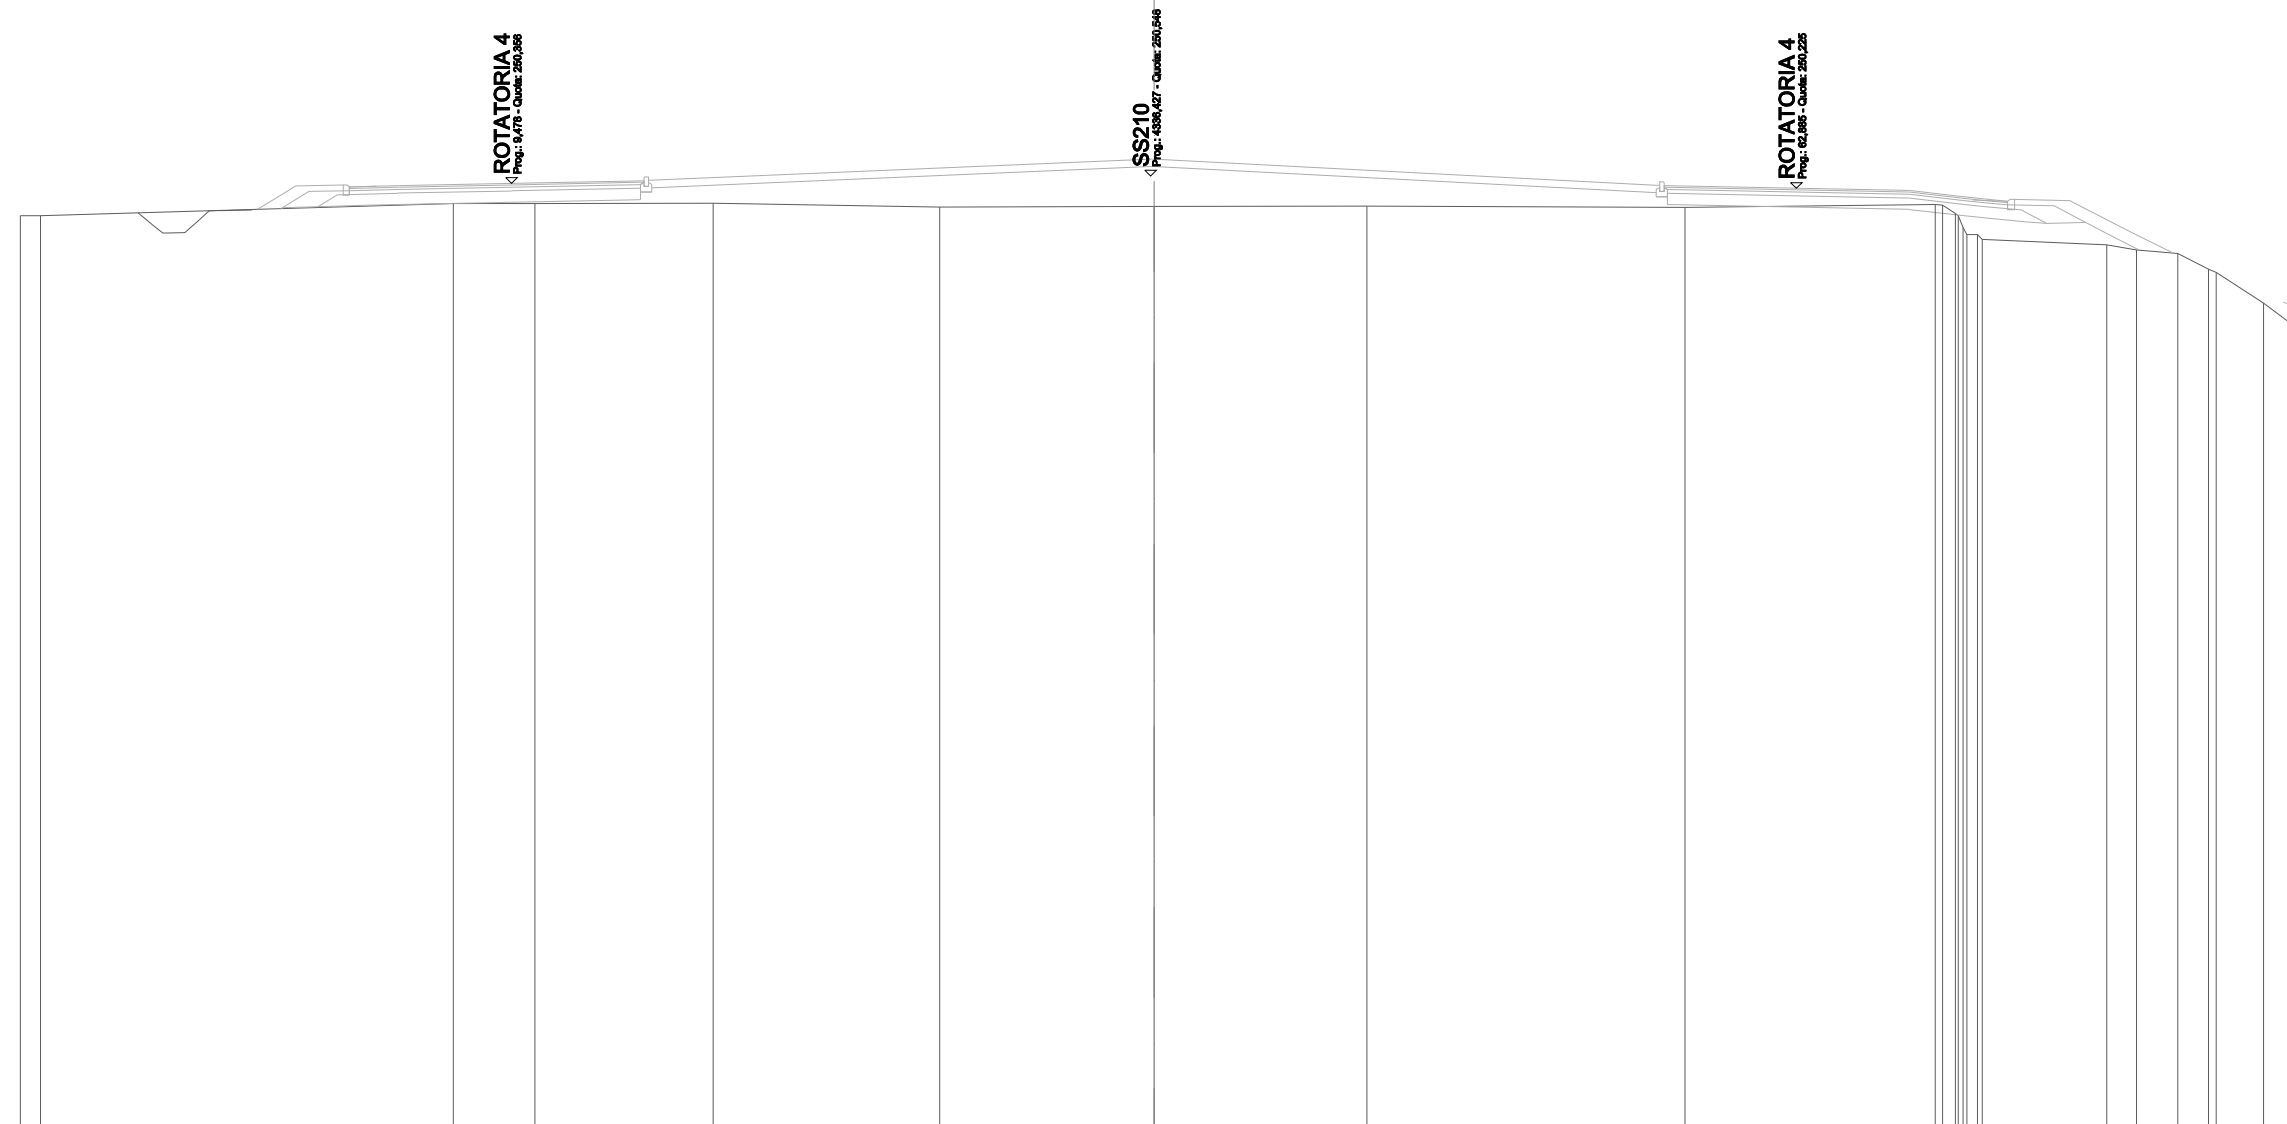

ROTATORIA 4
 Prog. 8,473 - Quota 250,208

SS210
 Prog. 133,427 - Quota 250,046

ROTATORIA 4
 Prog. 12,068 - Quota 250,228


SCALA 1:200

QT.RIF. 225,000

QUOTE TERRENO	249,50			249,82	249,82		249,83		249,73		249,74		249,75		249,72		249,80	249,78	249,75	249,55	249,50	249,19	249,00	249,00	248,87	248,73	248,60		248,50	248,09	248,00	247,19	246,72	
DIST.PARZIALI TERRENO		10,93		2,16	4,71		5,99		5,67		5,64		8,41		6,63		3,30	0,78	1,10	0,81	1,25	0,64												
QUOTE PROGETTO																																		
DIST. PARZIALI																																		

SCAVI E BONIFICHE	
SCOTICO	11,250 m
BONIFICA	1,124 m ²
RILEVATI	
RIEMPIMENTO ARGINELLO	0,235 m ²
RILEVATO	12,440 m ²
TERRENO VEGETALE	8,104 m
SOVRASTRUTTURA STRADALE	
STRATO DI USURA	4,920 m
STRATO DI BINDER	0,249 m ²
STRATO DI BASE	0,449 m ²
STRATO DI FONDAZIONE	0,872 m ²
MANUFATTI	
CORDOLO BITUMINOSO	0,058 m ²

SEZIONE N.: 4
 QT. PROGETTO: 256,047
 DIST.PROG.: 44,873
 DIST.PREC.: 19,873
 DIST.SUCC.: 5,127
 NOME ASSE: VS12b

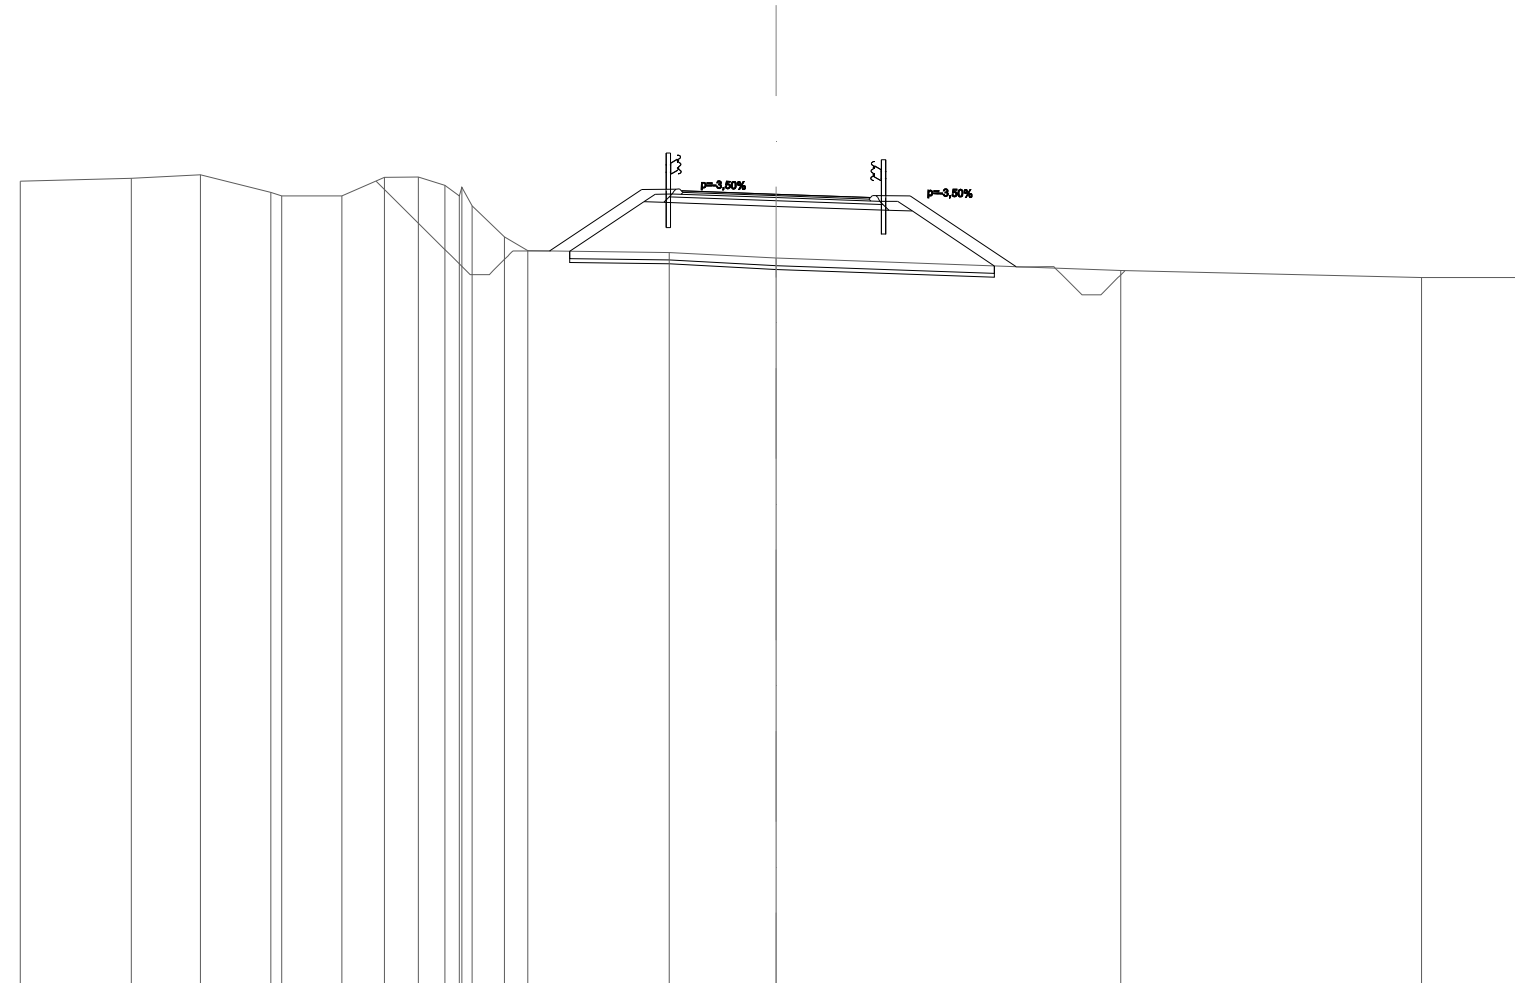


SCALA 1:200

QT.RIF. 235,000

QUOTE TERRENO	256,40	256,46	256,56	256,10	256,00	256,00	256,49	256,50	256,28	256,00	256,23	256,74	254,92	254,55	254,50	254,36	254,03	253,84	253,84	253,85
DIST.PARZIALI TERRENO	2,94	1,83	1,86	1,60	1,12	0,90	0,70	0,86	0,62	3,74	2,82	9,12	7,96	2,54						
QUOTE PROGETTO										254,55	256,17	256,18	256,13	256,05	255,96	256,01	256,00	254,13		
DIST. PARZIALI										2,44	0,90	2,50	2,50	0,90	2,80					

SCAVI E BONIFICHE	
SCOTICO	10,797 m
BONIFICA	1,079 m ²
RILEVATI	
RIEMPIMENTO ARGINELLO	0,235 m ²
RILEVATO	11,290 m ²
TERRENO VEGETALE	7,512 m
SOVRASTRUTTURA STRADALE	
STRATO DI USURA	4,920 m
STRATO DI BINDER	0,249 m ²
STRATO DI BASE	0,449 m ²
STRATO DI FONDAZIONE	0,872 m ²
MANUFATTI	
CORDOLO BITUMINOSO	0,058 m ²

SEZIONE N.: 5
 QT. PROGETTO: 255,560
 DIST.PROG.: 50,000
 DIST.PREC.: 5,127
 DIST.SUCC.: 10,000
 NOME ASSE: VS12b

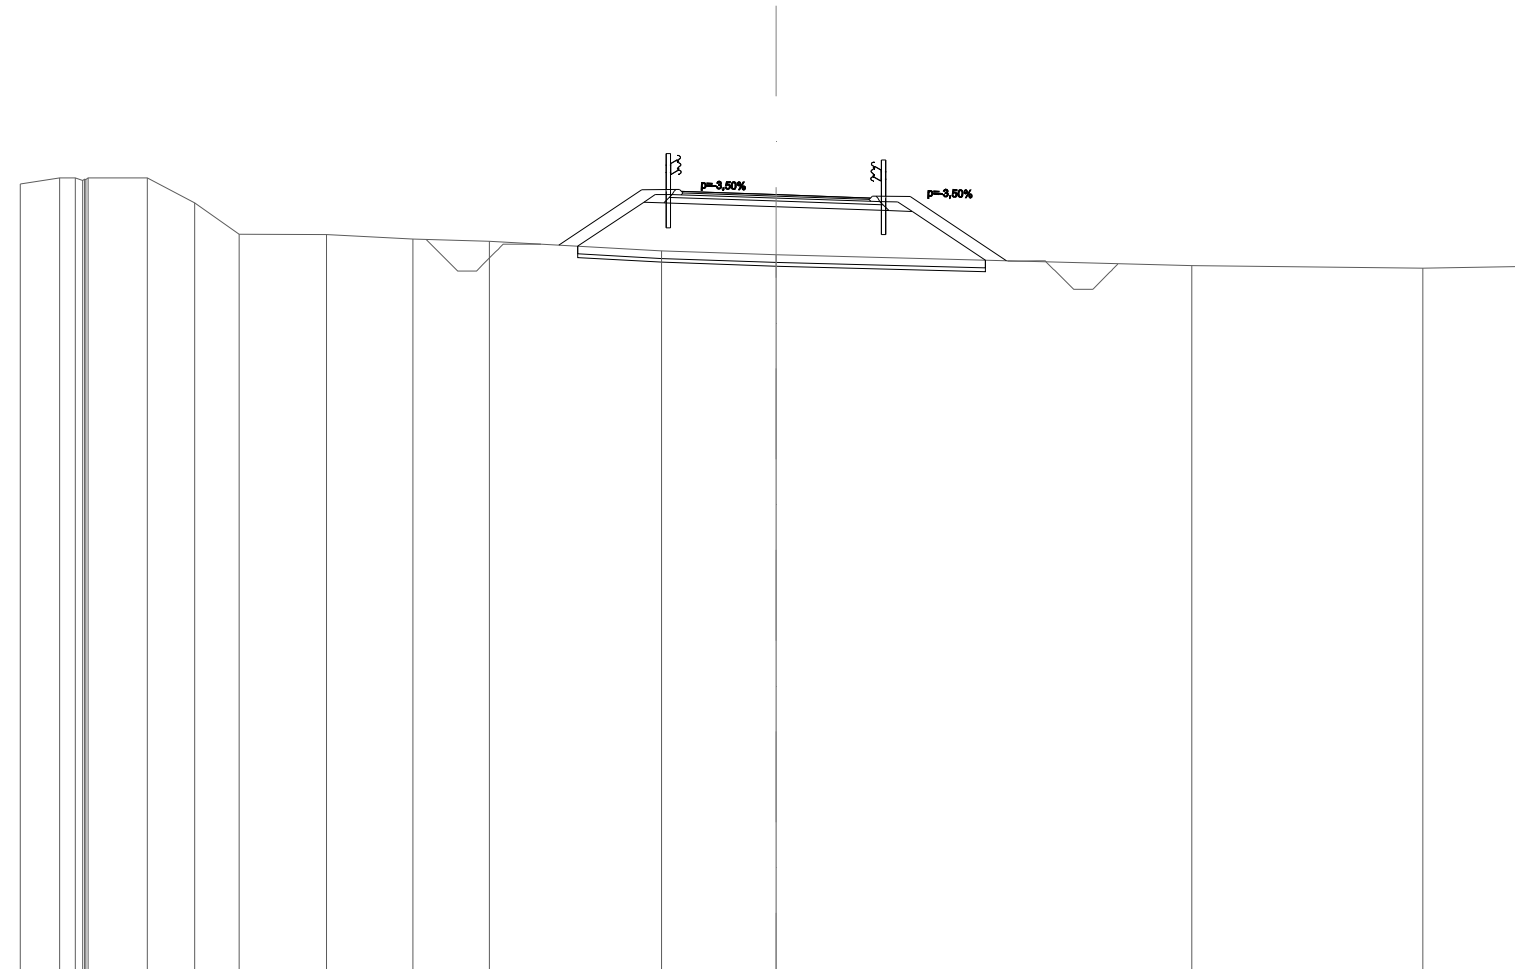


SCALA 1:200

QT.RIF. 235,000

QUOTE TERRENO	255,84	256,00	256,00	255,93	255,96	256,00	255,35	254,51	254,50	254,38	254,32	254,07	253,97	253,68	253,62	253,66	253,67			
DIST.PARZIALI TERRENO	1,04	1,57	1,25	1,18	2,32	2,28	2,02	4,56	3,02	11,00	6,11	2,50								
QUOTE PROGETTO												254,22	255,69	255,70	255,65	255,56	255,47	255,52	255,51	253,81
DIST. PARZIALI												2,20	0,90	2,50	2,50	0,90	2,55			

SCAVI E BONIFICHE	
SCOTICO	10,014 m
BONIFICA	1,001 m ²
RILEVATI	
RIEMPIMENTO ARGINELLO	0,235 m ²
RILEVATO	8,391 m ²
TERRENO VEGETALE	6,595 m
SOVRASTRUTTURA STRADALE	
STRATO DI USURA	4,920 m
STRATO DI BINDER	0,249 m ²
STRATO DI BASE	0,449 m ²
STRATO DI FONDAZIONE	0,872 m ²
MANUFATTI	
CORDOLO BITUMINOSO	0,058 m ²

SEZIONE N.: 6
 QT. PROGETTO: 254,610
 DIST.PROG.: 60,000
 DIST.PREC.: 10,000
 DIST.SUCC.: 16,280
 NOME ASSE: VS12b

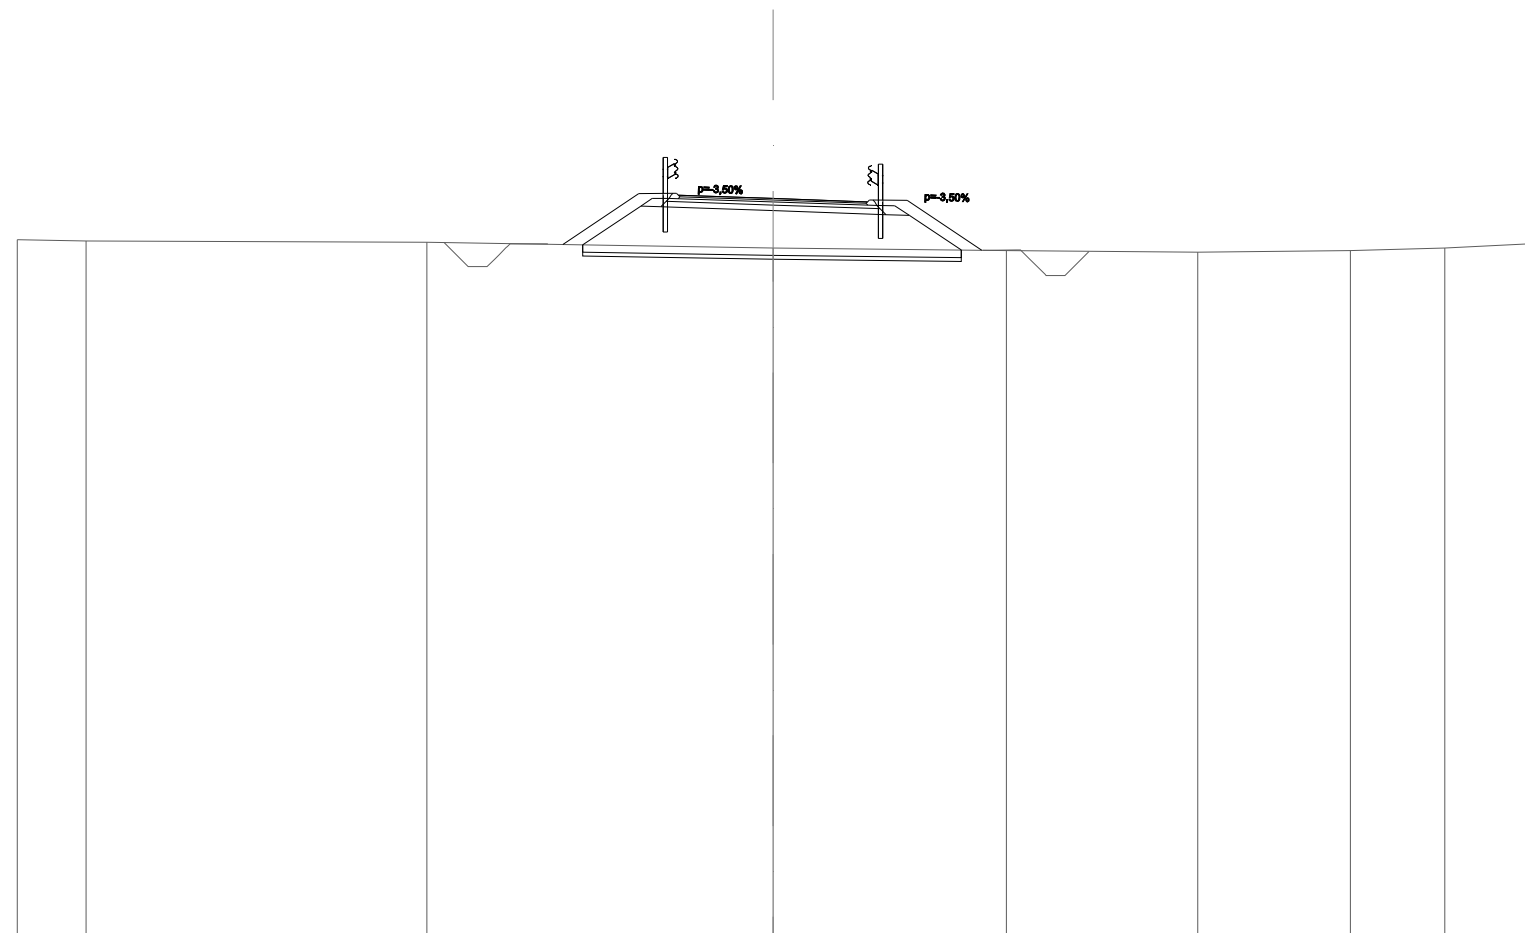


SCALA 1:200

QT.RIF. 235,000

QUOTE TERRENO	253,52	253,49		253,46		253,30		253,23		253,19		253,23	253,30	253,41
DIST.PARZIALI TERRENO	1,82		9,02		9,16		6,18	5,06		4,04		2,50	2,22	
QUOTE PROGETTO					253,40	254,74	254,75	254,70	254,61	254,52	254,57	254,56	253,24	
DIST. PARZIALI					2,01	0,90	2,50	2,50	0,90	1,98				

SCAVI E BONIFICHE	
SCOTICO	7,868 m
BONIFICA	0,787 m ²
RILEVATI	
RIEMPIMENTO ARGINELLO	0,237 m ²
RILEVATO	1,883 m ²
TERRENO VEGETALE	4,029 m
SOVRASTRUTTURA STRADALE	
STRATO DI USURA	4,920 m
STRATO DI BINDER	0,249 m ²
STRATO DI BASE	0,449 m ²
STRATO DI FONDAZIONE	0,872 m ²
MANUFATTI	
CORDOLO BITUMINOSO	0,059 m ²

SEZIONE N.: 7
 QT. PROGETTO: 253,063
 DIST.PROG.: 76,280
 DIST.PREC.: 16,280
 DIST.SUCC.: 11,572
 NOME ASSE: VS12b

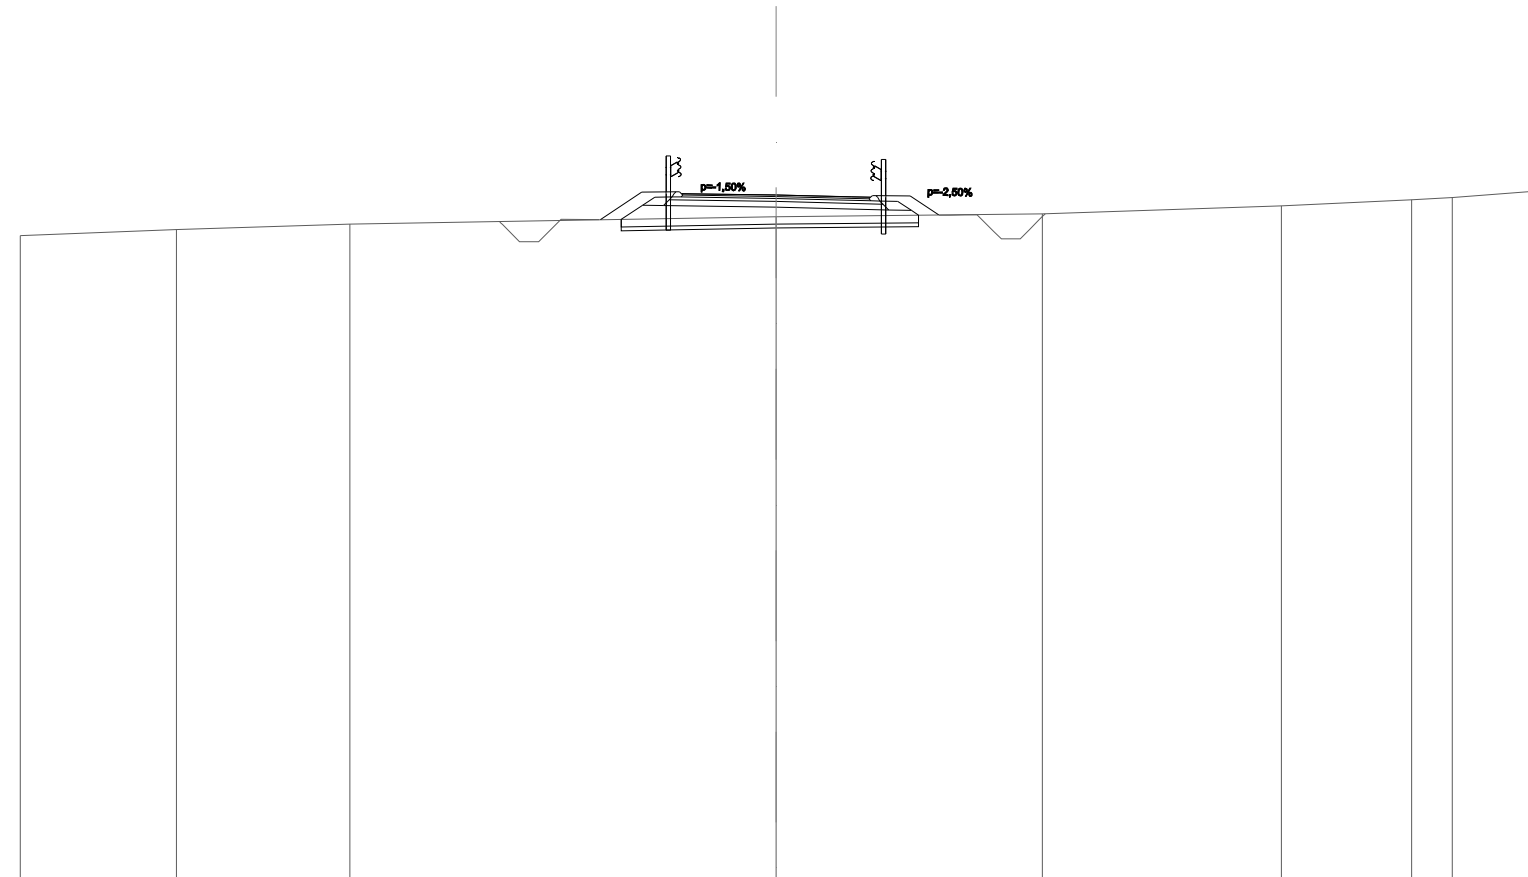


SCALA 1:200

QT.RIF. 235,000

QUOTE TERRENO	251,98	252,15	252,29	252,49	252,56	252,78	252,94	253,00	253,16
DIST.PARZIALI TERRENO	4,14	4,59	11,28	7,05	6,33	3,44	1,08	2,10	
QUOTE PROGETTO	252,41	253,14	253,15	253,10	253,06	253,00	253,05	253,04	252,53
DIST. PARZIALI	1,10	0,90	2,50	2,50	0,90	0,76			

SCAVI E BONIFICHE	
STERRO	3,727 m ²
SCOTICO	8,591 m
RILEVATI	
TERRENO VEGETALE	1,437 m
SOVRASTRUTTURA STRADALE	
STRATO DI USURA	5,000 m
STRATO DI BINDER	0,250 m ²
STRATO DI BASE	0,403 m ²
STRATO DI FONDAZIONE	0,750 m ²
MANUFATTI	
CANALETTA	0,331 m ²
STRATO DI FONDAZIONE CANALETTA	0,186 m ²

SEZIONE N.: 8
 QT. PROGETTO: 251,975
 DIST.PROG.: 87,852
 DIST.PREC.: 11,572
 DIST.SUCC.: 11,892
 NOME ASSE: VS12b

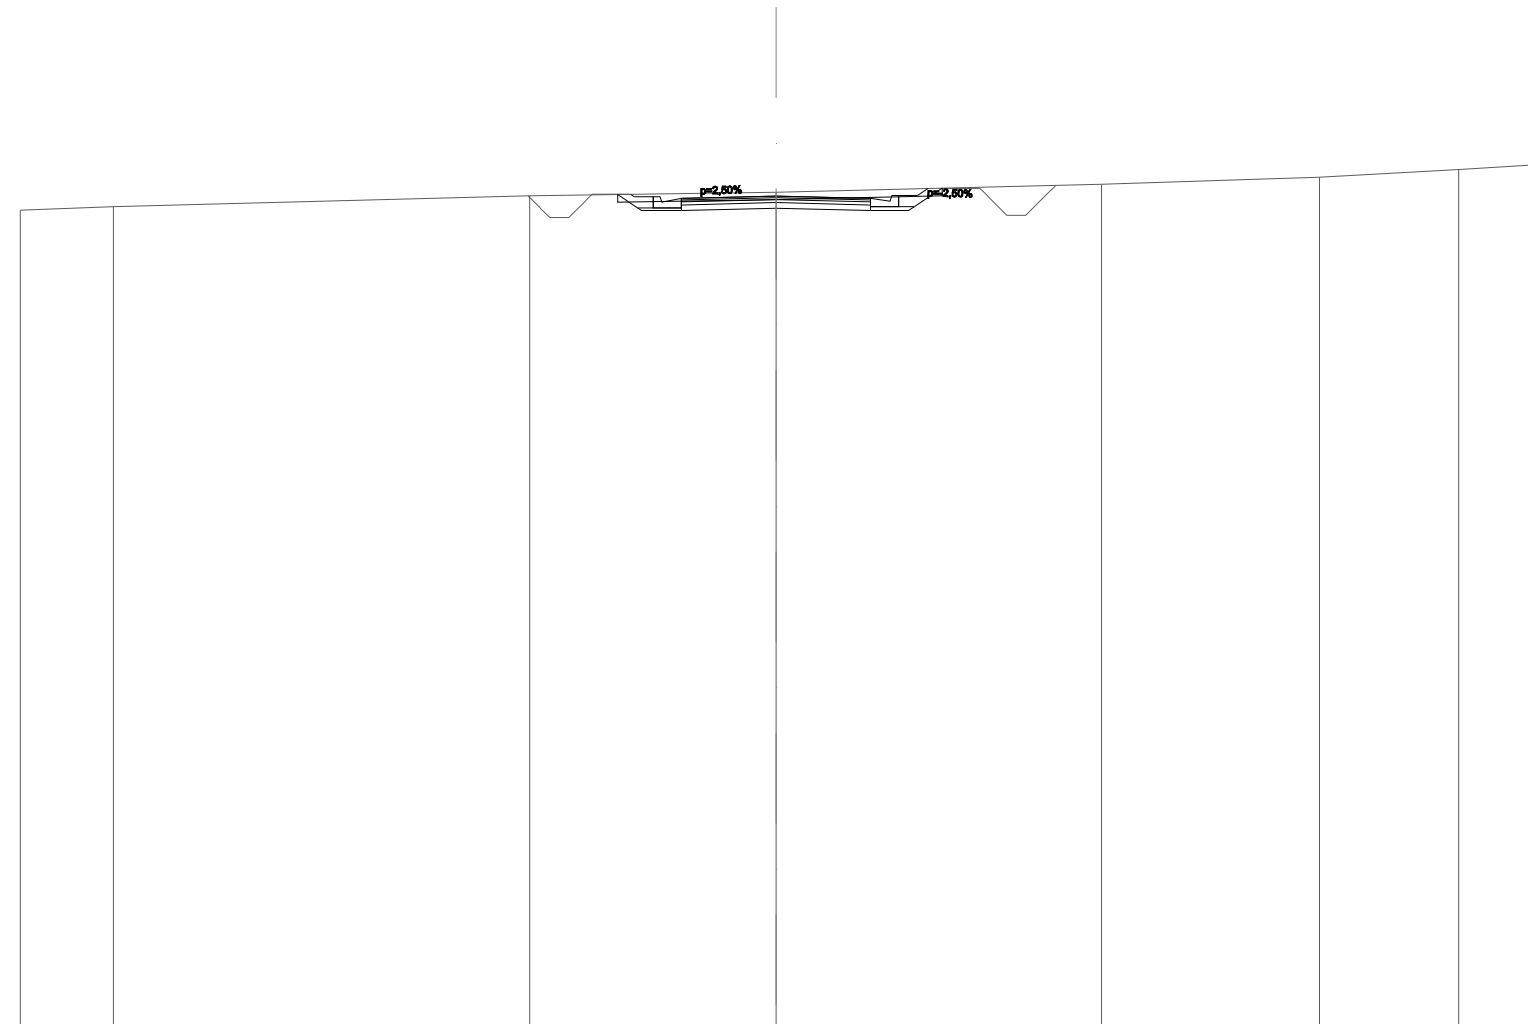

SCALA 1:200

QT.RIF. 230,000

QUOTE TERRENO	251,60	251,69		251,98	252,08		252,29	252,48	252,67	252,80
DIST.PARZIALI TERRENO	2,47		11,02		6,51		5,76	3,68	1,94	
QUOTE PROGETTO					252,02 251,96 251,96 251,87 251,91					251,87 251,91 251,99 251,99 252,18
DIST. PARZIALI					0,75		2,50		2,50	0,75

SCAVI E BONIFICHE	
STERRO	5,666 m ²
SCOTICO	7,053 m
RILEVATI	
TERRENO VEGETALE	1,612 m
SOVRASTRUTTURA STRADALE	
STRATO DI USURA	4,500 m
STRATO DI BINDER	0,225 m ²
STRATO DI BASE	0,362 m ²
STRATO DI FONDAZIONE	0,675 m ²
MANUFATTI	
CANALETTA	0,161 m ²
STRATO DI FONDAZIONE CANALETTA	0,109 m ²

SEZIONE N.: 9
 QT. PROGETTO: 251,142
 DIST.PROG.: 99,744
 DIST.PREC.: 11,892
 DIST.SUCC.: 12,130
 NOME ASSE: VS12b




SCALA 1:200

QT.RIF. 230,000

QUOTE TERRENO	251,10	251,47	251,55	251,65	251,92	252,02	252,42
DIST.PARZIALI TERRENO	9,50	2,83	7,68	10,02	2,78	7,20	
QUOTE PROGETTO				251,09	251,14	251,04	251,08
DIST. PARZIALI				2,00	2,50	0,75	0,93

SCAVI E BONIFICHE	
STERRO	7,399 m ²
SCOTICO	9,755 m
RILEVATI	
TERRENO VEGETALE	2,842 m
SOVRASTRUTTURA STRADALE	
STRATO DI USURA	5,000 m
STRATO DI BINDER	0,250 m ²
STRATO DI BASE	0,403 m ²
STRATO DI FONDAZIONE	0,750 m ²
MANUFATTI	
CANALETTA	0,331 m ²
STRATO DI FONDAZIONE CANALETTA	0,186 m ²

SEZIONE N.: 10
 QT. PROGETTO: 250,703
 DIST.PROG.: 111,873
 DIST.PREC.: 12,130
 DIST.SUCC.: 1,037
 NOME ASSE: VS12b

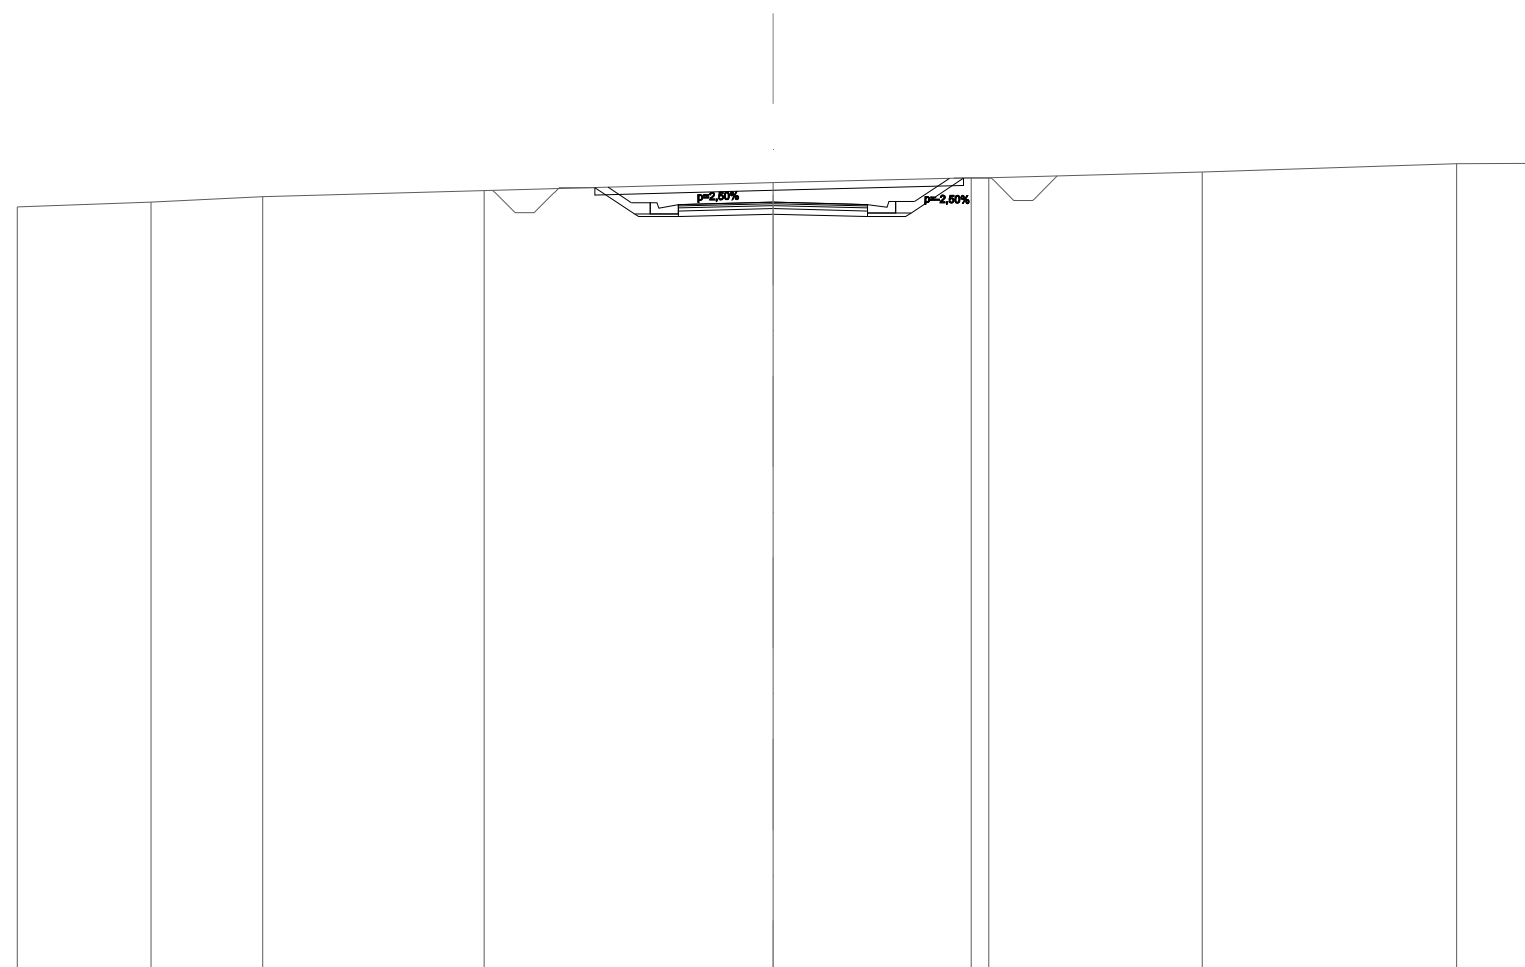


SCALA 1:200

QT.RIF. 230,000

QUOTE TERRENO		250,58	250,70	250,85		251,01		251,22		251,35 251,35		251,50		251,72	251,73
DIST.PARZIALI TERRENO		3,54	2,96	5,86		7,64		5,25		5,65		6,73		1,91	
QUOTE PROGETTO						251,10 250,69 250,69 250,60 250,64		250,70		250,60 250,64 250,72 250,72 251,33					
DIST. PARZIALI						0,61 0,75 2,50		2,50		0,75 0,92					

SCAVI E BONIFICHE	
STERRO	7,186 m ²
SCOTICO	9,686 m
RILEVATI	
TERRENO VEGETALE	2,760 m
SOVRASTRUTTURA STRADALE	
STRATO DI USURA	5,000 m
STRATO DI BINDER	0,250 m ²
STRATO DI BASE	0,403 m ²
STRATO DI FONDAZIONE	0,750 m ²
MANUFATTI	
CANALETTA	0,331 m ²
STRATO DI FONDAZIONE CANALETTA	0,186 m ²

SEZIONE N.: 11
 QT. PROGETTO: 250,685
 DIST.PROG.: 112,911
 DIST.PREC.: 1,037
 DIST.SUCC.: 12,629
 NOME ASSE: VS12b

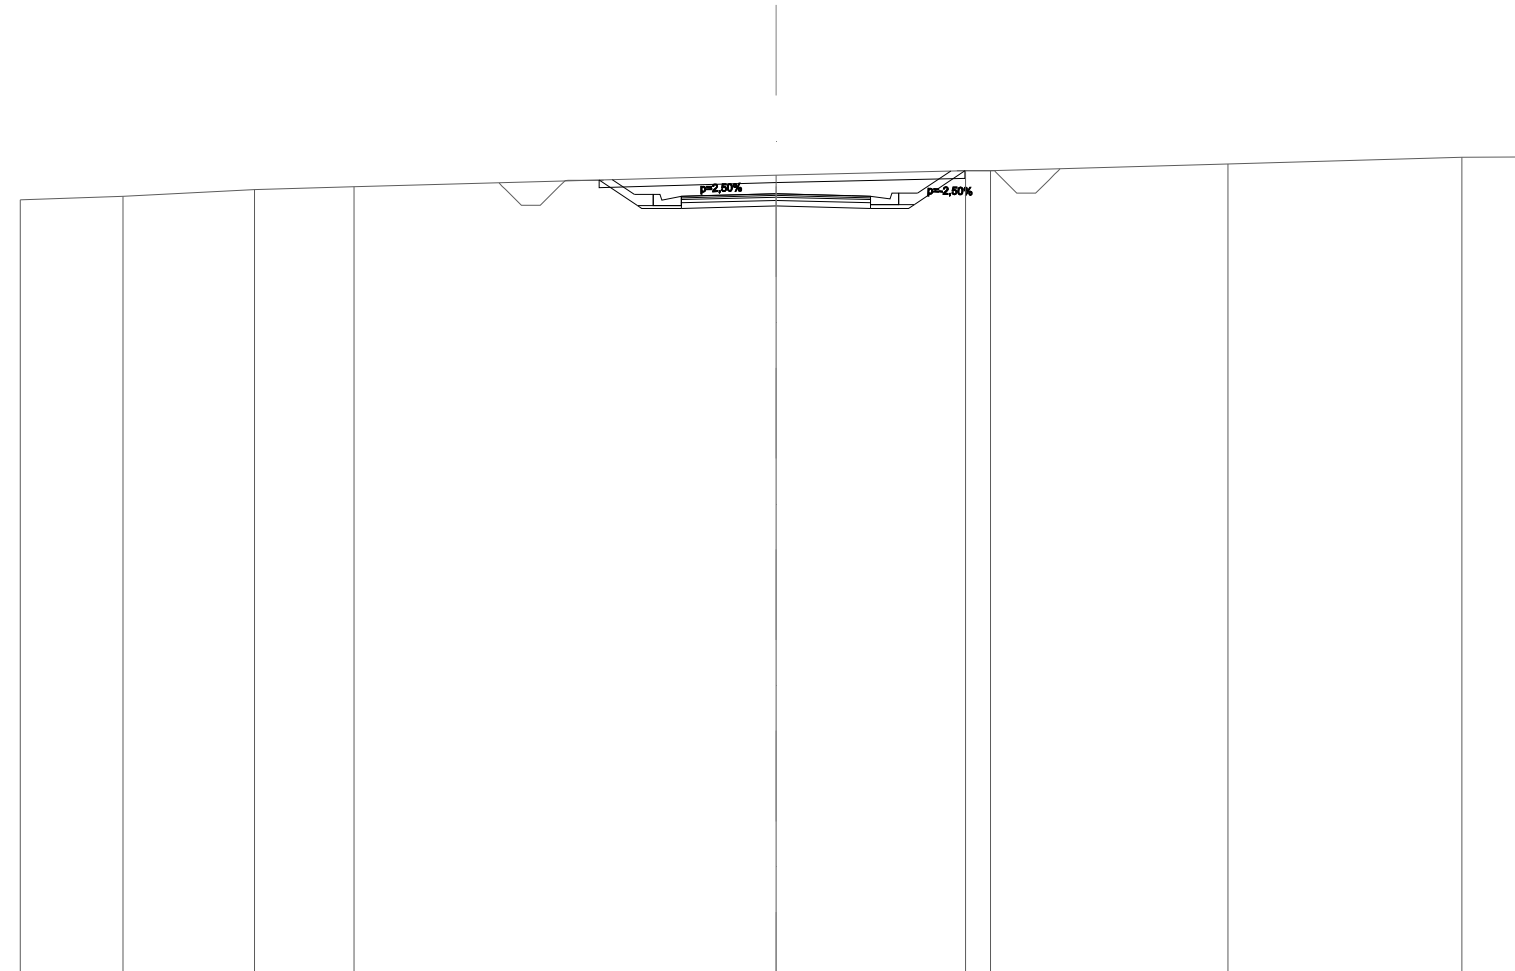


SCALA 1:200

QT.RIF. 230,000

QUOTE TERRENO		250,53	250,62	250,80	250,87		251,18	251,30	251,30	251,48		251,66	251,66				
DIST.PARZIALI TERRENO		2,72	3,48	2,63		11,17		5,02	0,66	6,28		6,19	1,85				
QUOTE PROGETTO							251,06	250,67	250,67	250,58	250,62	250,69	250,62	250,58	250,70	250,70	251,29
DIST. PARZIALI							0,58	0,75	2,50	2,50	0,75	0,88					

SCAVI E BONIFICHE	
STERRO	4,218 m ²
SCOTICO	18,916 m
BONIFICA	2,322 m ²
RILEVATI	
RIEMPIMENTO ARGINELLO	0,288 m ²
TERRENO VEGETALE	4,501 m
SOVRASTRUTTURA STRADALE	
STRATO DI USURA	13,553 m
STRATO DI BINDER	0,680 m ²
STRATO DI BASE	1,134 m ²
STRATO DI FONDAZIONE	2,132 m ²
MANUFATTI	
CANALETTA	0,254 m ²
STRATO DI FONDAZIONE CANALETTA	0,276 m ²
CORDOLO BITUMINOSO	0,044 m ²

SEZIONE N.: 12
 QT. PROGETTO: 250,707
 DIST.PROG.: 125,540
 DIST.PREC.: 12,629
 DIST.SUCC.: 20,010
 NOME ASSE: VS12b

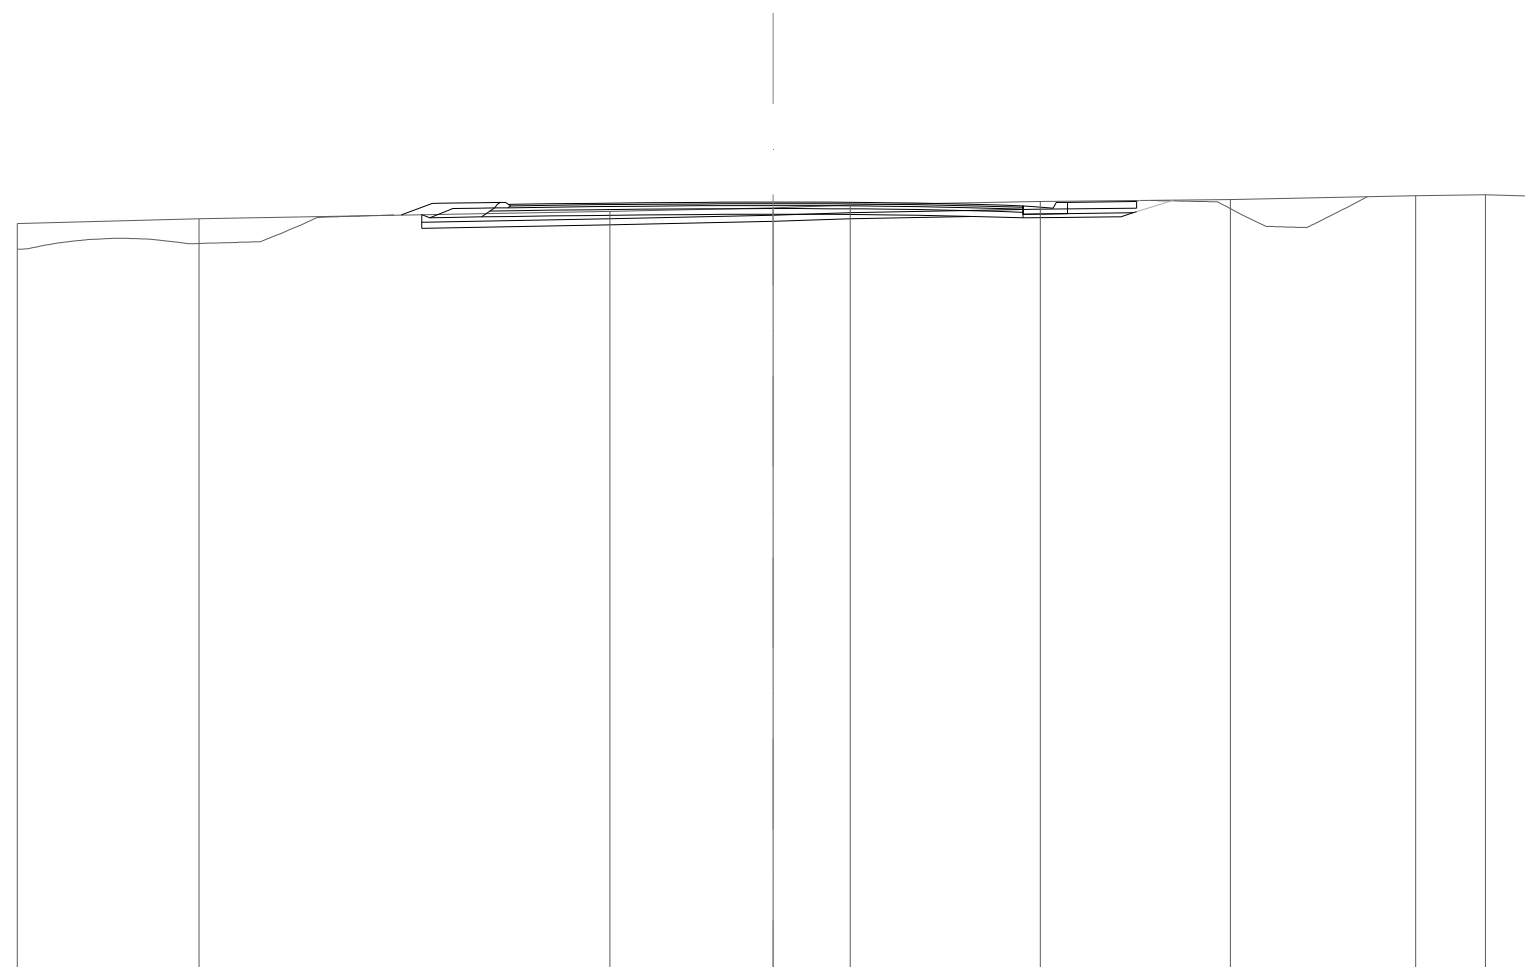


SCALA 1:200

QT.RIF. 230,000

QUOTE TERRENO	250,14	250,26	250,46	250,56	250,63	250,72	250,77	250,87	250,90	250,87
DIST.PARZIALI TERRENO	4,81	10,87	4,32	2,05	5,03	5,03	4,90	1,85	1,15	
QUOTE PROGETTO										
DIST. PARZIALI										

250,36
 250,56
 250,68
 0,80
 250,68
 250,69
 250,69
 250,65
 250,66
 250,67
 1,30
 250,69
 1,53
 250,70
 0,62
 250,70
 1,22
 250,71
 0,83
 250,71
 0,80
 250,71
 0,93
 250,70
 0,80
 250,69
 250,69
 0,81
 250,68
 0,75
 250,66
 250,66
 1,01
 250,63
 0,62
 250,57
 250,61
 1,18
 250,70
 1,23
 250,72
 0,60
 250,73

SEZIONE N.: 13
 QT. PROGETTO: 251,099
 DIST.PROG.: 145,550
 DIST.PREC.: 20,010
 NOME ASSE: VS12b

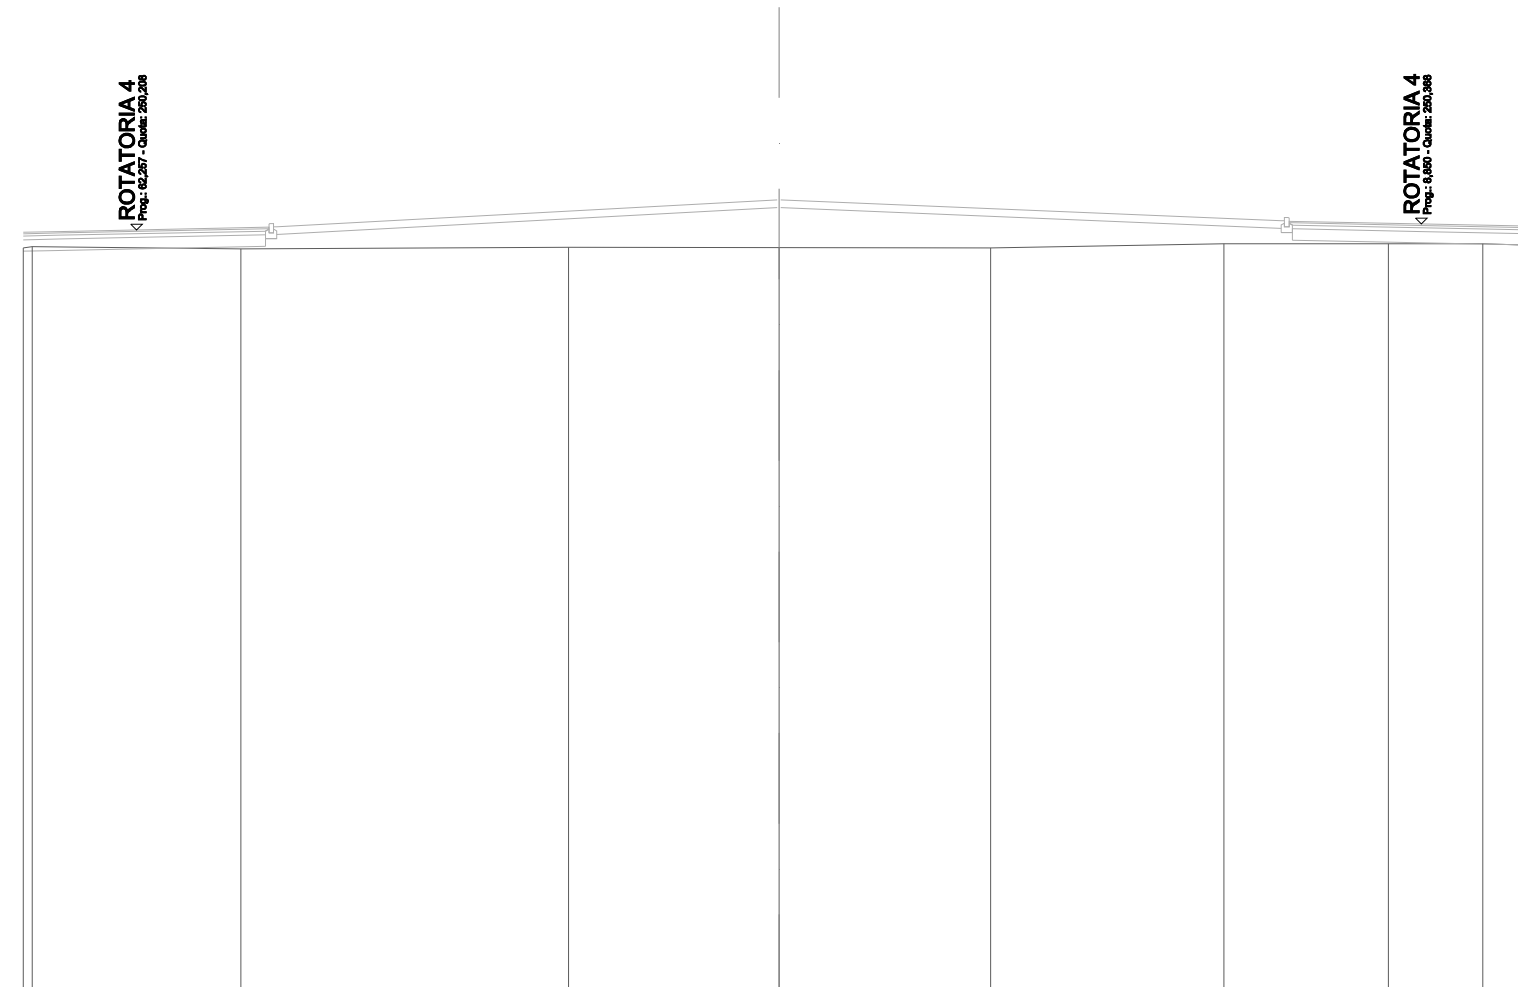


SCALA 1:200

QT.RIF. 230,000

QUOTE TERRENO	249,74	249,77	249,71	249,75	249,74	249,73	249,85	249,84	249,84	249,80
DIST.PARZIALI TERRENO		5,52	8,67	5,57	5,60	6,18	4,35	2,50	1,37	
QUOTE PROGETTO										
DIST. PARZIALI										

SCAVI E BONIFICHE	
SCOTICO	8,435 m
BONIFICA	0,841 m ²
RILEVATI	
RIEMPIMENTO ARGINELLO	0,237 m ²
RILEVATO	7,199 m ²
TERRENO VEGETALE	7,139 m
SOVRASTRUTTURA STRADALE	
STRATO DI USURA	2,920 m
STRATO DI BINDER	0,149 m ²
STRATO DI BASE	0,288 m ²
STRATO DI FONDAZIONE	0,572 m ²
MANUFATTI	
CORDOLO BITUMINOSO	0,059 m ²

SEZIONE N.: 9
 QT. PROGETTO: 249,133
 DIST.PROG.: 38,257
 DIST.PREC.: 9,708
 DIST.SUCC.: 9,785
 NOME ASSE: VS12c

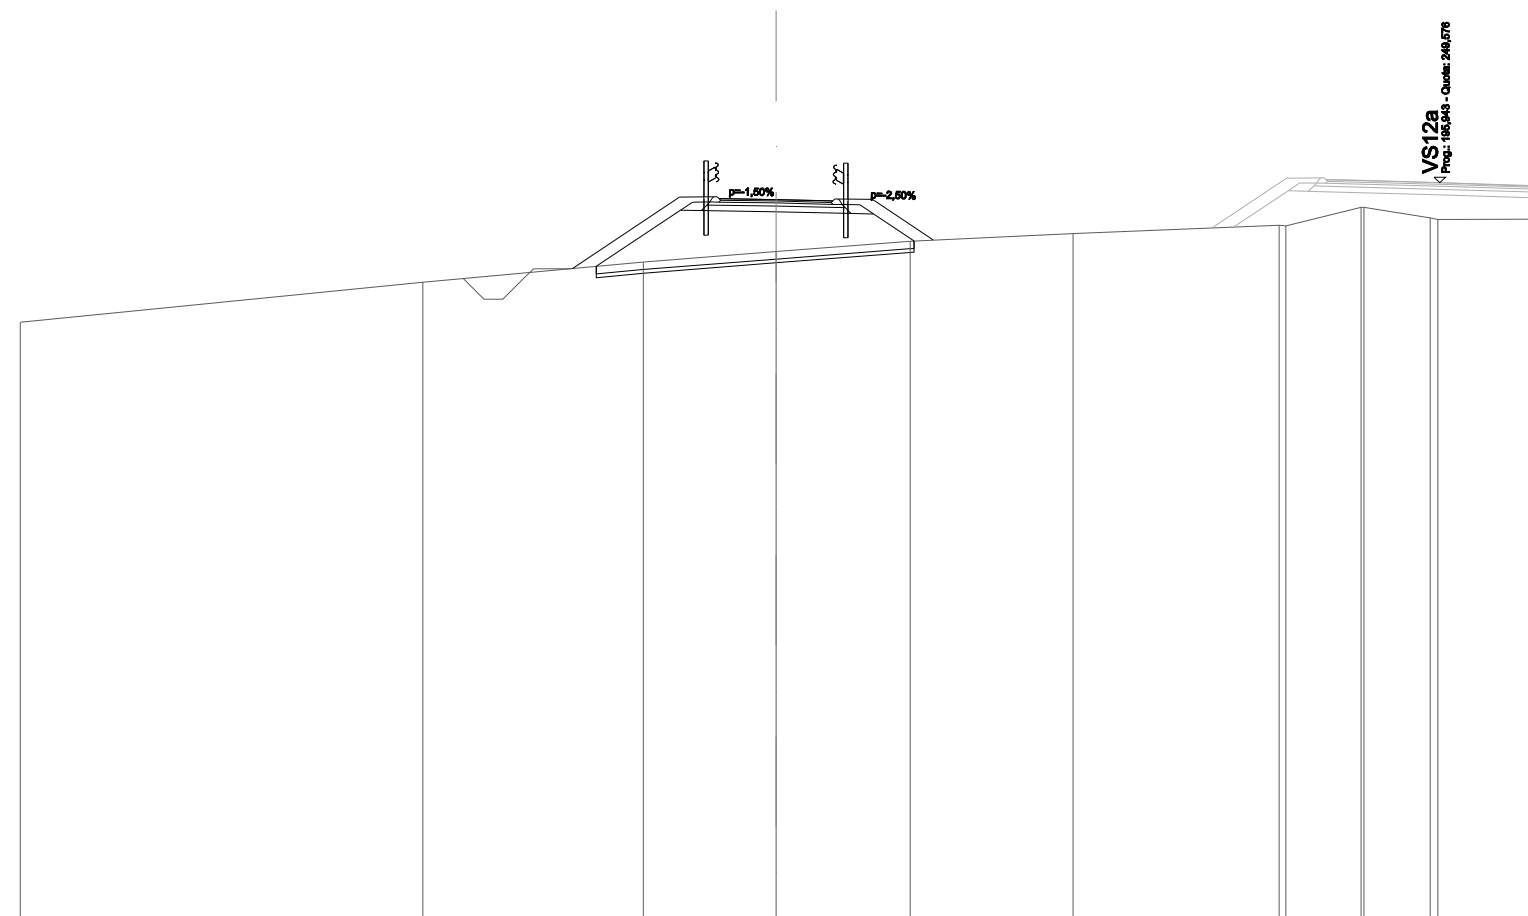


SCALA 1:200

QT.RIF. 230,000

QUOTE TERRENO	245,89	246,94	247,48	247,76	248,03	248,23	248,46	248,44	248,93	248,93	248,65	248,60	248,61
DIST.PARZIALI TERRENO		10,66	5,84	3,51	3,55	4,31	5,46	1,99	1,76	2,48			
QUOTE PROGETTO			247,31	249,20	249,20	249,16	249,13	249,10	249,14	249,14	248,06		
DIST. PARZIALI			2,83	0,90	1,50	1,50	0,90	1,61					

SCAVI E BONIFICHE	
SCOTICO	8,806 m
BONIFICA	0,880 m ²
RILEVATI	
RIEMPIMENTO ARGINELLO	0,235 m ²
RILEVATO	8,699 m ²
TERRENO VEGETALE	7,529 m
SOVRASTRUTTURA STRADALE	
STRATO DI USURA	2,920 m
STRATO DI BINDER	0,149 m ²
STRATO DI BASE	0,288 m ²
STRATO DI FONDAZIONE	0,572 m ²
MANUFATTI	
CORDOLO BITUMINOSO	0,058 m ²

SEZIONE N.: 10
 QT. PROGETTO: 249,529
 DIST.PROG.: 48,041
 DIST.PREC.: 9,785
 DIST.SUCC.: 1,703
 NOME ASSE: VS12c

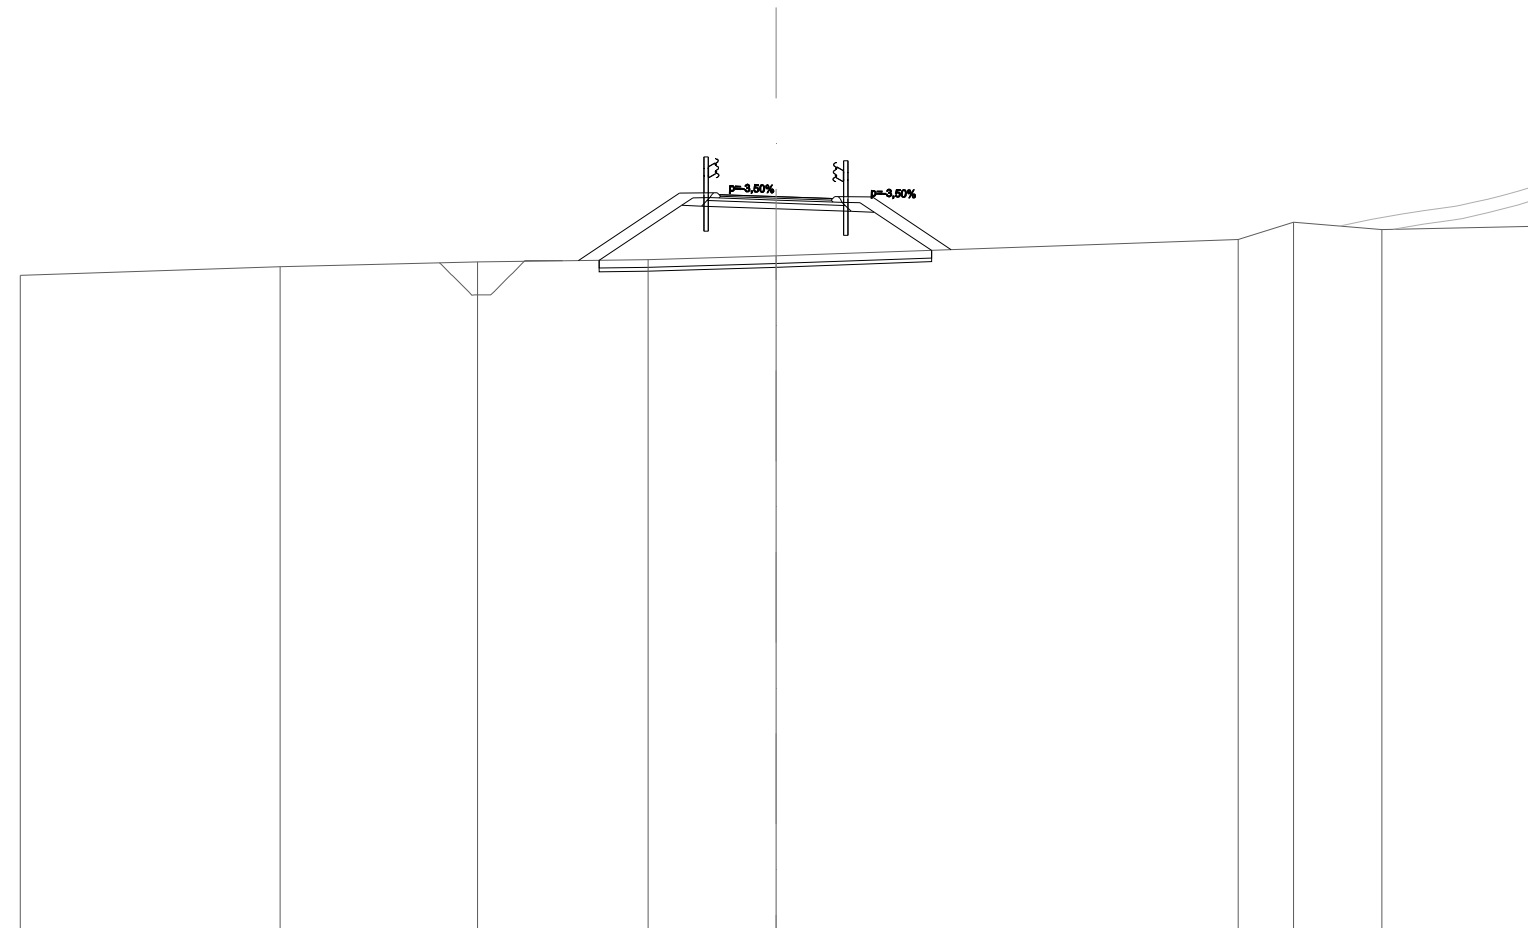


SCALA 1:200

QT.RIF. 230,000

QUOTE TERRENO	247,45	247,68	247,80	247,86	247,96	248,40	248,85	248,65	248,74		
DIST.PARZIALI TERRENO	6,88	5,22	4,51	3,38	12,23	1,46	2,34	3,96			
QUOTE PROGETTO			247,83	249,62	249,63	249,58	249,53	249,48	249,53	249,52	248,12
DIST. PARZIALI			2,68	0,90	1,50	1,50	0,90	2,09			

SCAVI E BONIFICHE	
SCOTICO	8,783 m
BONIFICA	0,878 m ²
RILEVATI	
RIEMPIMENTO ARGINELLO	0,235 m ²
RILEVATO	8,619 m ²
TERRENO VEGETALE	7,512 m
SOVRASTRUTTURA STRADALE	
STRATO DI USURA	2,920 m
STRATO DI BINDER	0,149 m ²
STRATO DI BASE	0,288 m ²
STRATO DI FONDAZIONE	0,572 m ²
MANUFATTI	
CORDOLO BITUMINOSO	0,058 m ²

SEZIONE N.: 11
 QT. PROGETTO: 249,573
 DIST.PROG.: 49,744
 DIST.PREC.: 1,703
 DIST.SUCC.: 8,082
 NOME ASSE: VS12c

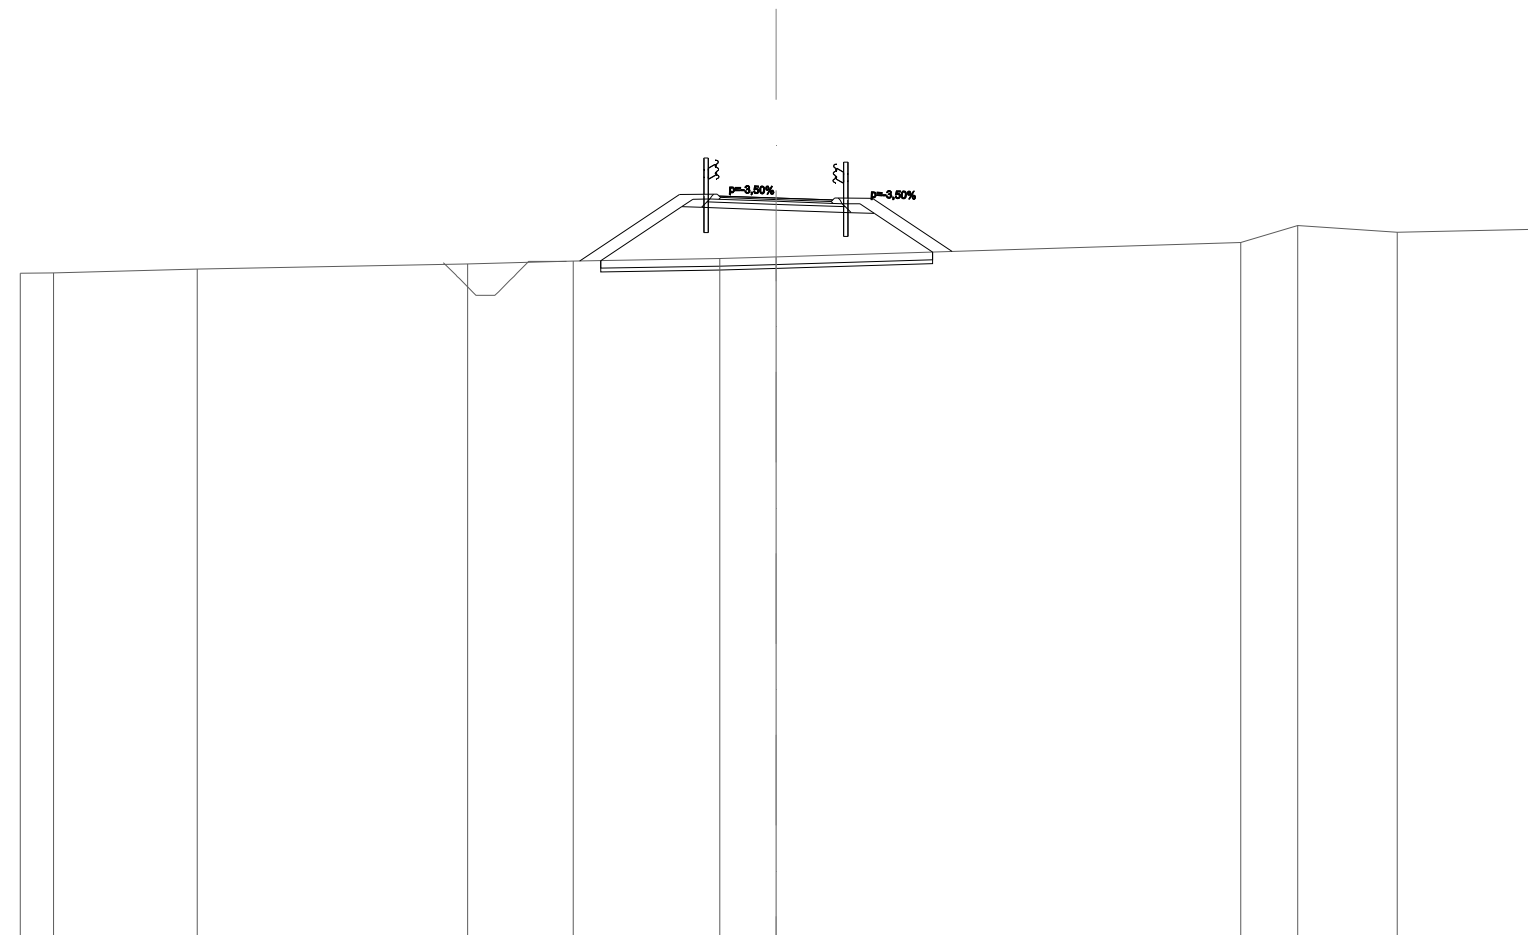


SCALA 1:200

QT.RIF. 230,000

QUOTE TERRENO		247,58	247,59	247,69		247,83	247,90	247,97	248,01		248,39	248,85	248,66	248,74
DIST.PARZIALI TERRENO		0,88	3,80	7,16	2,79	3,88	1,48	12,30	1,50	2,63	3,56			
QUOTE PROGETTO						247,90	249,67	249,67	249,63	249,57	249,52	249,57	249,56	248,15
DIST. PARZIALI						2,64	0,90	1,50	1,50	0,90	2,11			

SCAVI E BONIFICHE	
SCOTICO	11,903 m
BONIFICA	1,186 m ²
RILEVATI	
RIEMPIMENTO ARGINELLO	0,173 m ²
RILEVATO	9,425 m ²
TERRENO VEGETALE	1,820 m
SOVRASTRUTTURA STRADALE	
STRATO DI USURA	9,282 m
STRATO DI BINDER	0,470 m ²
STRATO DI BASE	0,872 m ²
STRATO DI FONDAZIONE	1,693 m ²
MANUFATTI	
CORDOLO BITUMINOSO	0,131 m ²

SEZIONE N.: 13
 QT. PROGETTO: 249,514
 DIST.PROG.: 60,510
 DIST.PREC.: 2,684
 DIST.SUCC.: 2,510
 NOME ASSE: VS12c

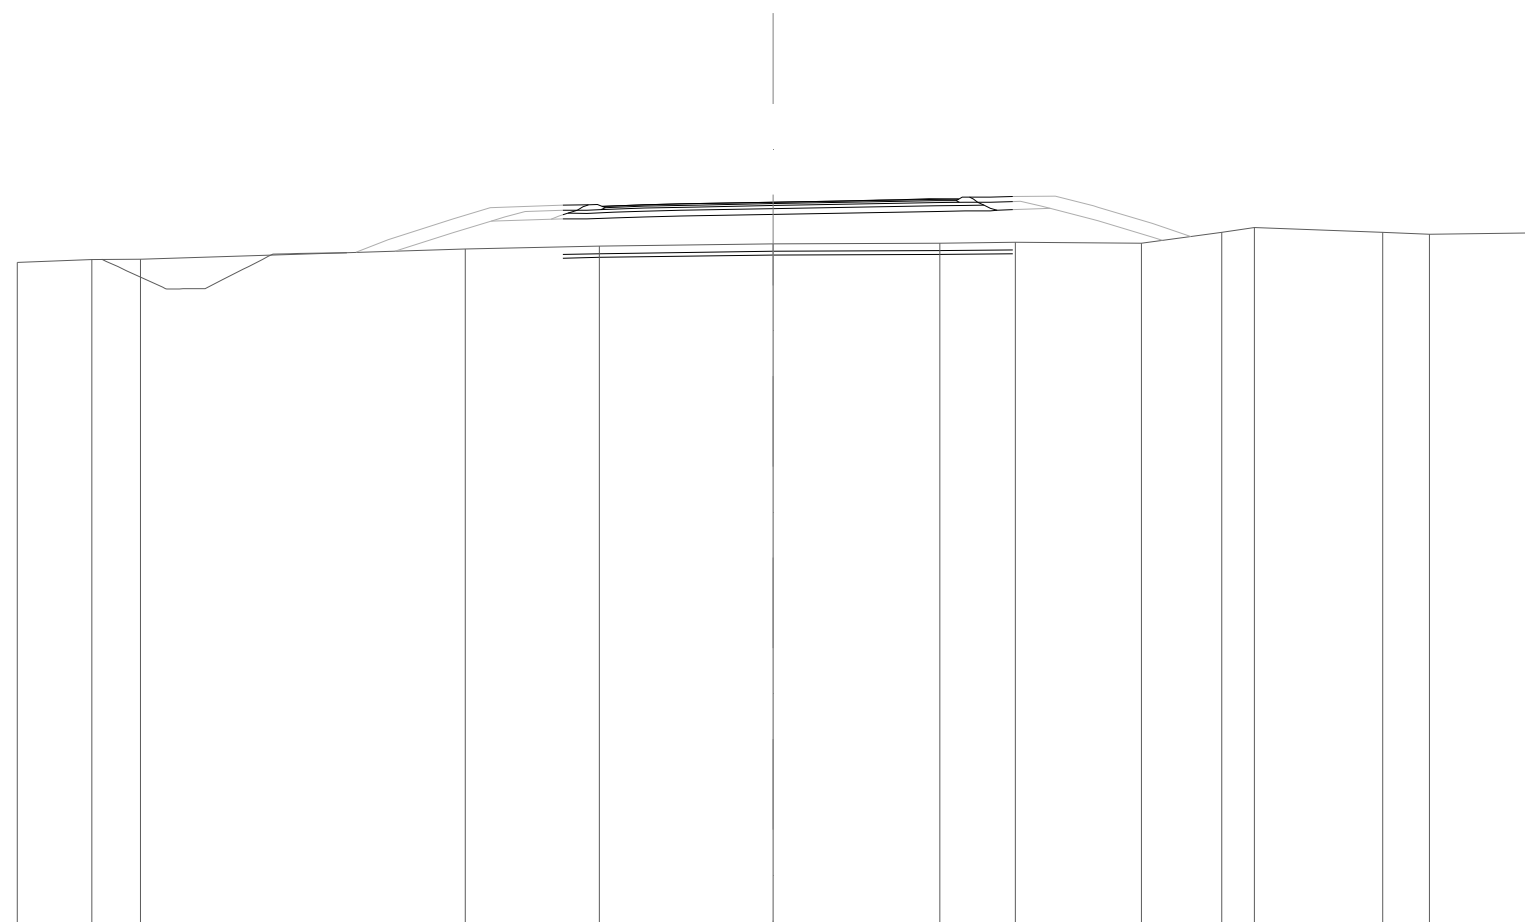


SCALA 1:200

QT.RIF. 230,000

QUOTE TERRENO	247,92	248,00	248,00		248,28	248,35	248,41		248,43	248,45	248,42	248,71	248,85	248,71	248,66	248,70
DIST.PARZIALI TERRENO	1,98	1,29		8,59	3,55	4,60	4,42	1,99	3,34	2,12	0,87	3,40	1,23	2,63		
QUOTE PROGETTO						249,44	249,51		249,57	249,65						
DIST. PARZIALI						0,84	1,98	3,40	0,92	0,60	0,60					

SEZIONE N.: 14
 QT. PROGETTO: 249,426
 DIST.PROG.: 63,020
 DIST.PREC.: 2,510
 NOME ASSE: VS12c

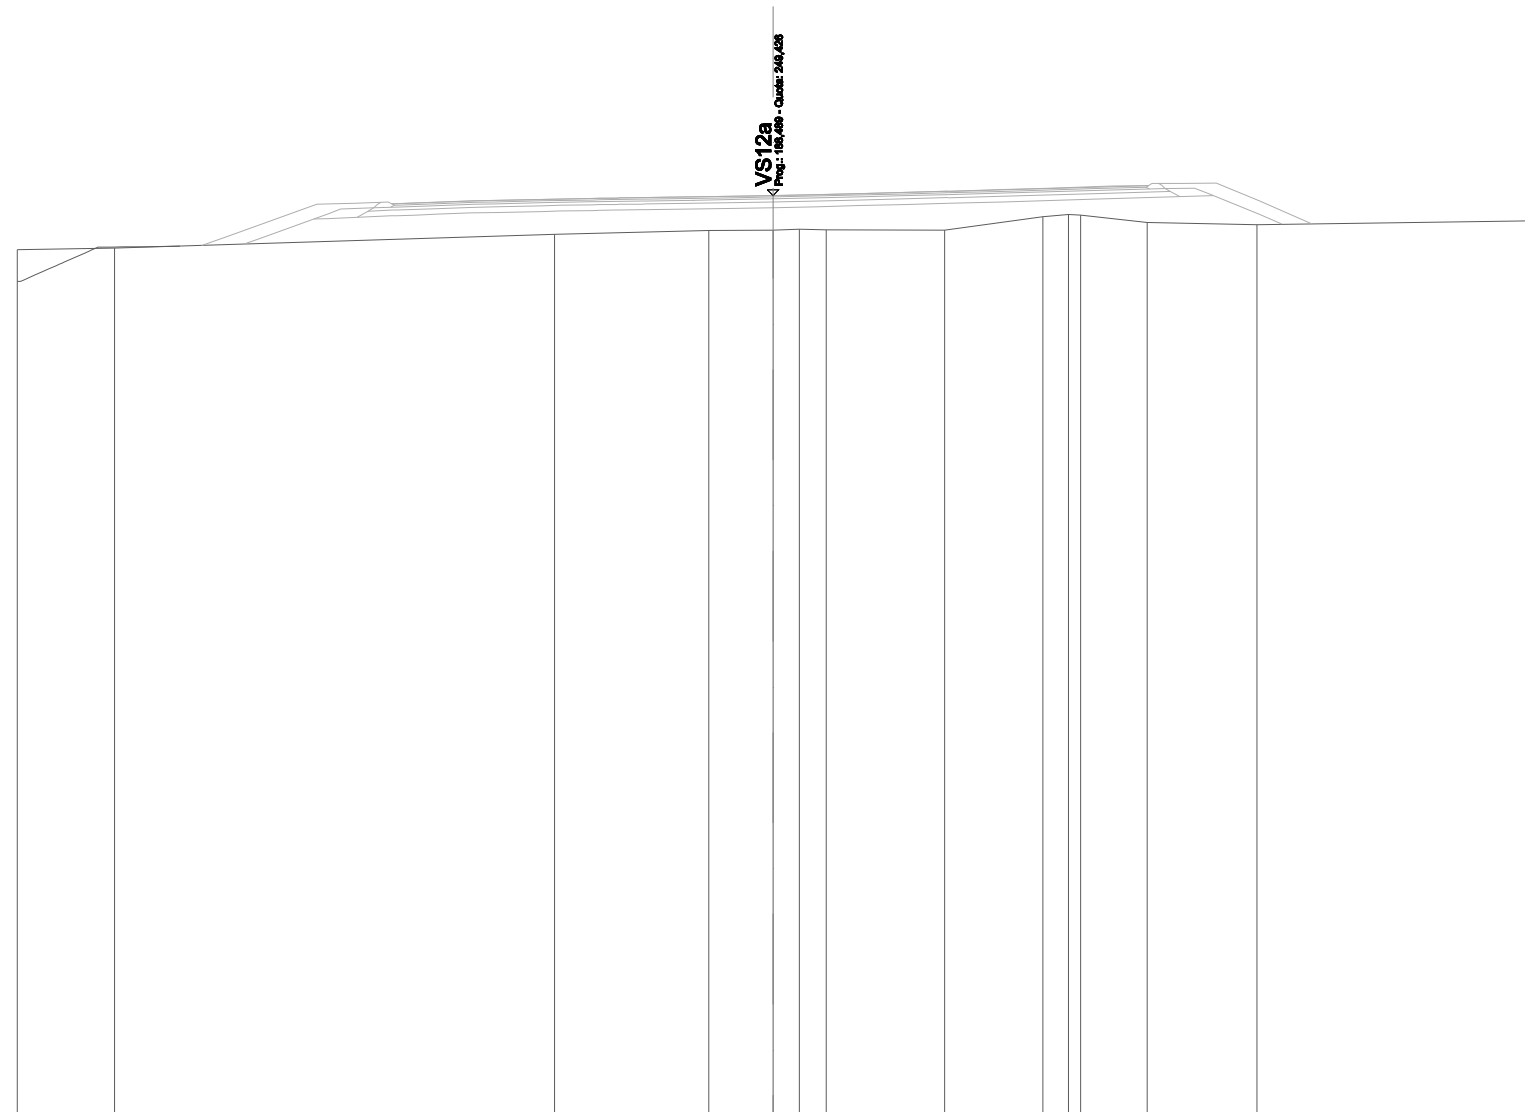



SCALA 1:200

QT.RIF. 225,000

QUOTE TERRENO	247,99	248,03		248,40	248,50	248,51 248,54 248,52	248,51	248,86 248,93 248,91	248,72	248,65		248,75
DIST.PARZIALI TERRENO	2,58		11,64		4,08	1,70 0,70 0,71	3,13	2,59 0,68	1,76	2,91		7,19
QUOTE PROGETTO												
DIST. PARZIALI												

SCAVI E BONIFICHE	
STERRO	0,012 m ²
SCOTICO	8,496 m
BONIFICA	0,789 m ²
RILEVATI	
RIEMPIMENTO ARGINELLO	0,252 m ²
RILEVATO	0,590 m ²
TERRENO VEGETALE	9,800 m
SOVRASTRUTTURA STRADALE	
STRATO DI USURA	1,920 m
STRATO DI BINDER	0,099 m ²
STRATO DI BASE	0,208 m ²
STRATO DI FONDAZIONE	0,423 m ²
MANUFATTI	
CORDOLO BITUMINOSO	0,060 m ²

SEZIONE N.: 1
 QT. PROGETTO: 246,000
 DIST.PROG.: 0,000
 DIST.SUCC.: 10,191
 NOME ASSE: VS12d

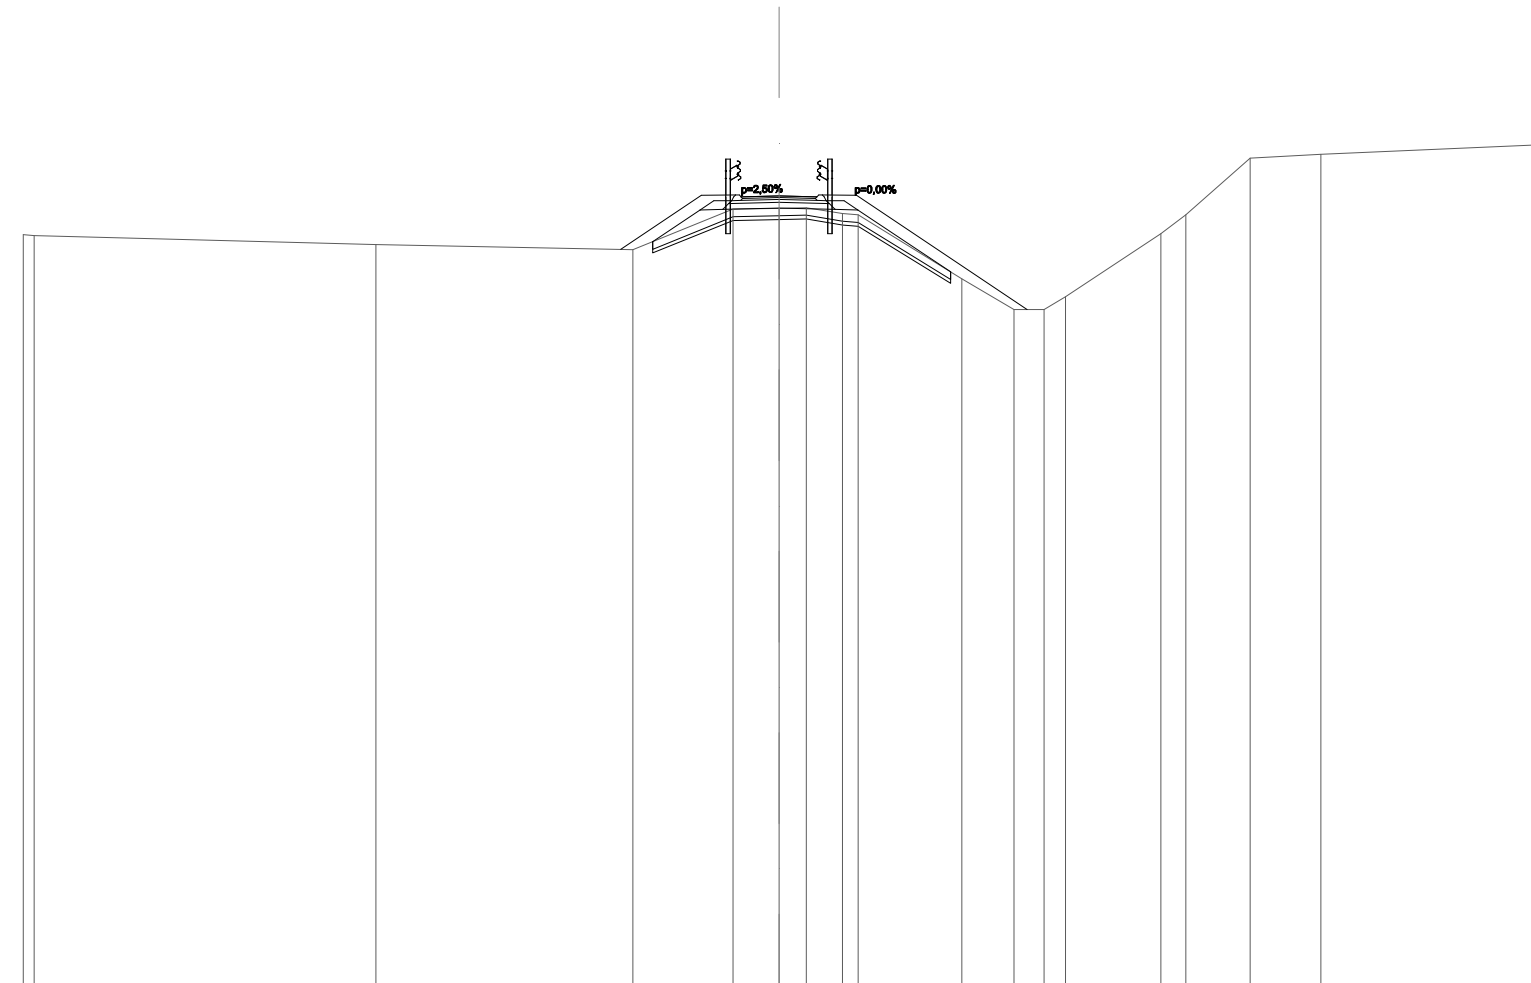

SCALA 1:200

QT.RIF. 225,000

QUOTE TERRENO		244,98 244,95		244,72		244,58	245,65 245,67 245,69	245,53 245,50	243,81	243,00 243,00 243,34	245,00 245,50	247,00	247,10		247,35
DIST.PARZIALI TERRENO			9,05	6,80		2,65	1,22 0,72 0,96	2,74	1,38	0,80 0,57	2,52	0,68 1,70	1,88		5,66
QUOTE PROGETTO						244,59	246,01 246,02 245,97 246,00	245,97 246,02 246,01		243,00					
DIST. PARZIALI						2,14	0,90 1,00 1,00	0,90	4,52						

