PIANTA CHIAVE

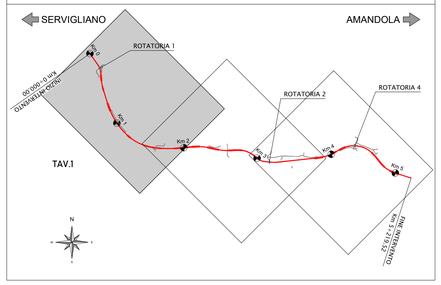

LEGENDA AREA DA BONIFICARE

- AREA SOGGETTA A BONIFICA BELLICA SUPERFICIALE FINO A 1m DI PROFONDITA'
- AREA SOGGETTA A BONIFICA BELLICA PROFONDA MEDIANTE TRIVELLAZIONE FINO A 3m DI PROFONDITÀ
- AREA SOGGETTA A BONIFICA BELLICA PROFONDA MEDIANTE TRIVELLAZIONE FINO A 7m DI PROFONDITÀ

NOTA:
Dopo l'effettuazione della bonifica di superficie è ammesso lo scotico di 50 cm con riporto di materiale che ripristini l'originale del piano di campagna.

SCHEMA TIPOLOGICO

BONIFICA PROFONDA CON PERFORAZIONI PRECEDUTA DA BONIFICA SUPERFICIALE

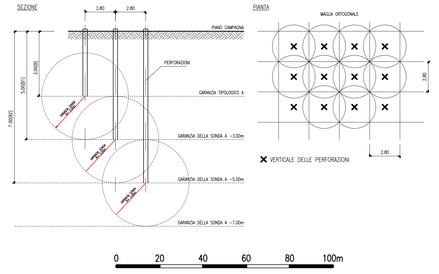

anas GRUPPO FS ITALIANE

SOGGETTO ATTUATORE - Art.7 D.L. 11 novembre 2016, n. 205 (già art.15 ter del D.L. 17 ottobre 2016, n.189, convertito dalla L. 15 dicembre 2016, n.229)
ex OCDPC 408 / 2016 - art.4
OCDPC 475 / 2017 - art.3

PNC - PNRR: Piano Nazionale Complementare al Piano Nazionale di Ripresa e Resilienza nei territori colpiti dal sisma 2009-2016, Sub-misura A4,"Investimenti sulla rete stradale statale"

Lavori di adeguamento e/o miglioramento tecnico funzionale della sezione stradale in t.s. e potenziamento delle intersezioni - 1° Stralcio lungo la S.S. n. 210 "Fermana Faleriense" - Amandola - Servigliano"

PROGETTO DEFINITIVO

PROGETTISTA E RESPONSABILE DELL'INTEGRAZIONE DELLE PRESTAZIONI SPECIALISTICHE
Ing. Eugenio Moroni
Ordine Roma n° 10020

IL GEOLOGO
Dott.ssa Geol. Maria Bruno
Ordine dei Geologi del Lazio al n° 668

COORDINATORE PER LA SICUREZZA IN FASE DI PROGETTAZIONE
Ing. Francesco M. La Camera
Ordine Roma n° 7290

IMPRESA CONCORRENTE A.T.I.:
Mandataria: MONACO S.p.A. Costruzioni generali
Mandante: IRCOP

RTP DI PROGETTAZIONE:
Mandataria: S.T.E. s.r.l. Structure and Transport Engineering — Direttore Tecnico Ing. E. Moroni, Ordine Ing. Roma N. 10020
Mandanti: E.D.IN. s.r.l. Società di Ingegneria — Direttore Tecnico Ing. G. Grimaldi, Ordine Ing. Roma N. 17703A
Dott. Geol. M. BRUNO — Ordine Geologi Lazio N. 668

BONIFICA ORDIGNI BELLICI

Planimetria di progetto BOB

Tav.1

CODICE PROGETTO			NOME FILE	REVISIONE	SCALA
PROGETTO	LIV.PROG.	ANNO	T03_SI01_SIC_PP01_A		
AN266	D	23	CODICE ELAB. T03SI01SICPP01	A	1:2000

REV.	DESCRIZIONE	DATA	REDATTO	VERIFICATO	APPROVATO
D					
C					
B					
A	EMISSIONE	Giugno2023	BATTISTONI	ALESSANDRONI	LA CAMERA