PLANIMETRIA
SCALA 1:100

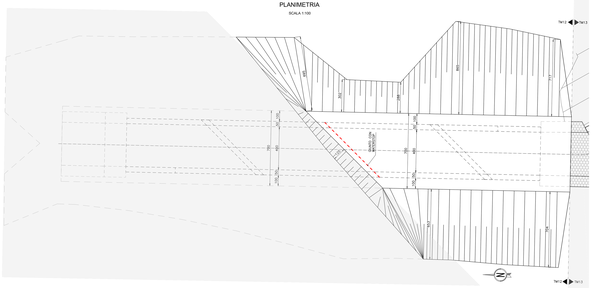

SEZIONE LONGITUDINALE X-X
SCALA 1:100

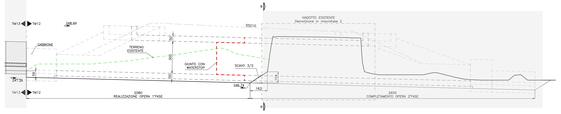

SEZIONE TRASVERSALE B-B
SCALA 1:100

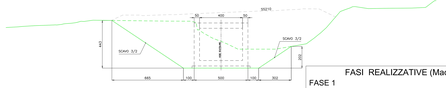

FASI REALIZZATIVE (Macrofase 1)

FASE 1

1) REALIZZAZIONE SCAVO PER REALIZZAZIONE NUOVO SCATOLARE IDRAULICO

PLANIMETRIA
SCALA 1:100

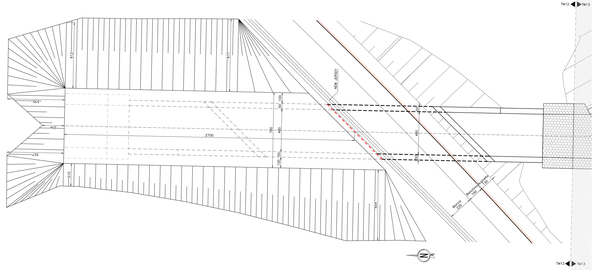

SEZIONE LONGITUDINALE X-X
SCALA 1:100

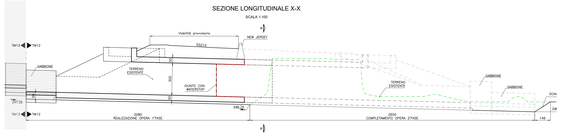

FASI REALIZZATIVE (Macrofase 2)

FASE 4

1) DEMOLIZIONE VIADOTTO ESISTENTE
2) REALIZZAZIONE SCAVO PER REALIZZAZIONE NUOVO SCATOLARE IDRAULICO

PLANIMETRIA
SCALA 1:100

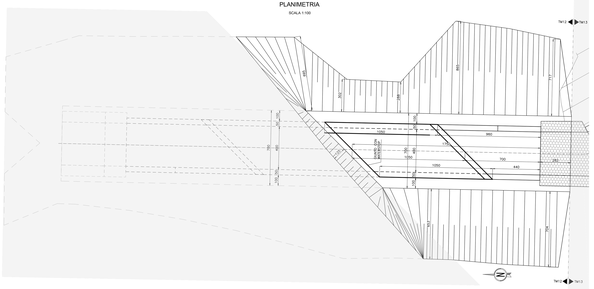

SEZIONE LONGITUDINALE X-X
SCALA 1:100

FASI REALIZZATIVE (Macrofase 1)

FASE 2

1) REALIZZAZIONE NUOVO SCATOLARE IDRAULICO
2) POSA IN OPERA DI GABBIONI E MATERASSI RENO
3) COMPLETAMENTO FINITURE ED IMPERMEABILIZZAZIONE OPERA
4) RINTERRO OPERA

PLANIMETRIA
SCALA 1:100

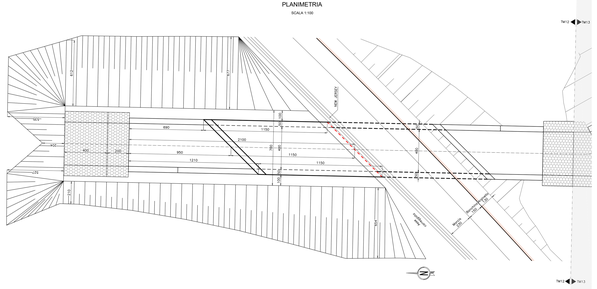

SEZIONE LONGITUDINALE X-X
SCALA 1:100

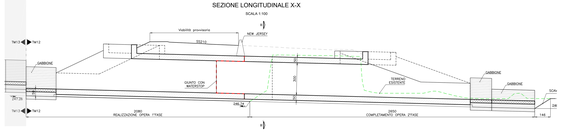

FASI REALIZZATIVE (Macrofase 2)

FASE 5

1) COMPLETAMENTO NUOVO SCATOLARE IDRAULICO
2) POSA IN OPERA DI GABBIONI E MATERASSI RENO
3) COMPLETAMENTO FINITURE ED IMPERMEABILIZZAZIONE OPERA
4) RINTERRO OPERA

PLANIMETRIA
SCALA 1:100

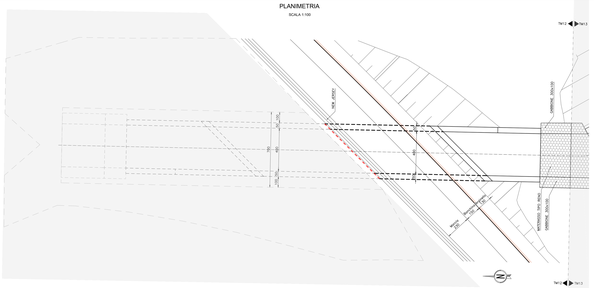
NEW JERSEY
GABBIONE (SOLUTO)
NEW JERSEY
NEW JERSEY
NEW JERSEY