

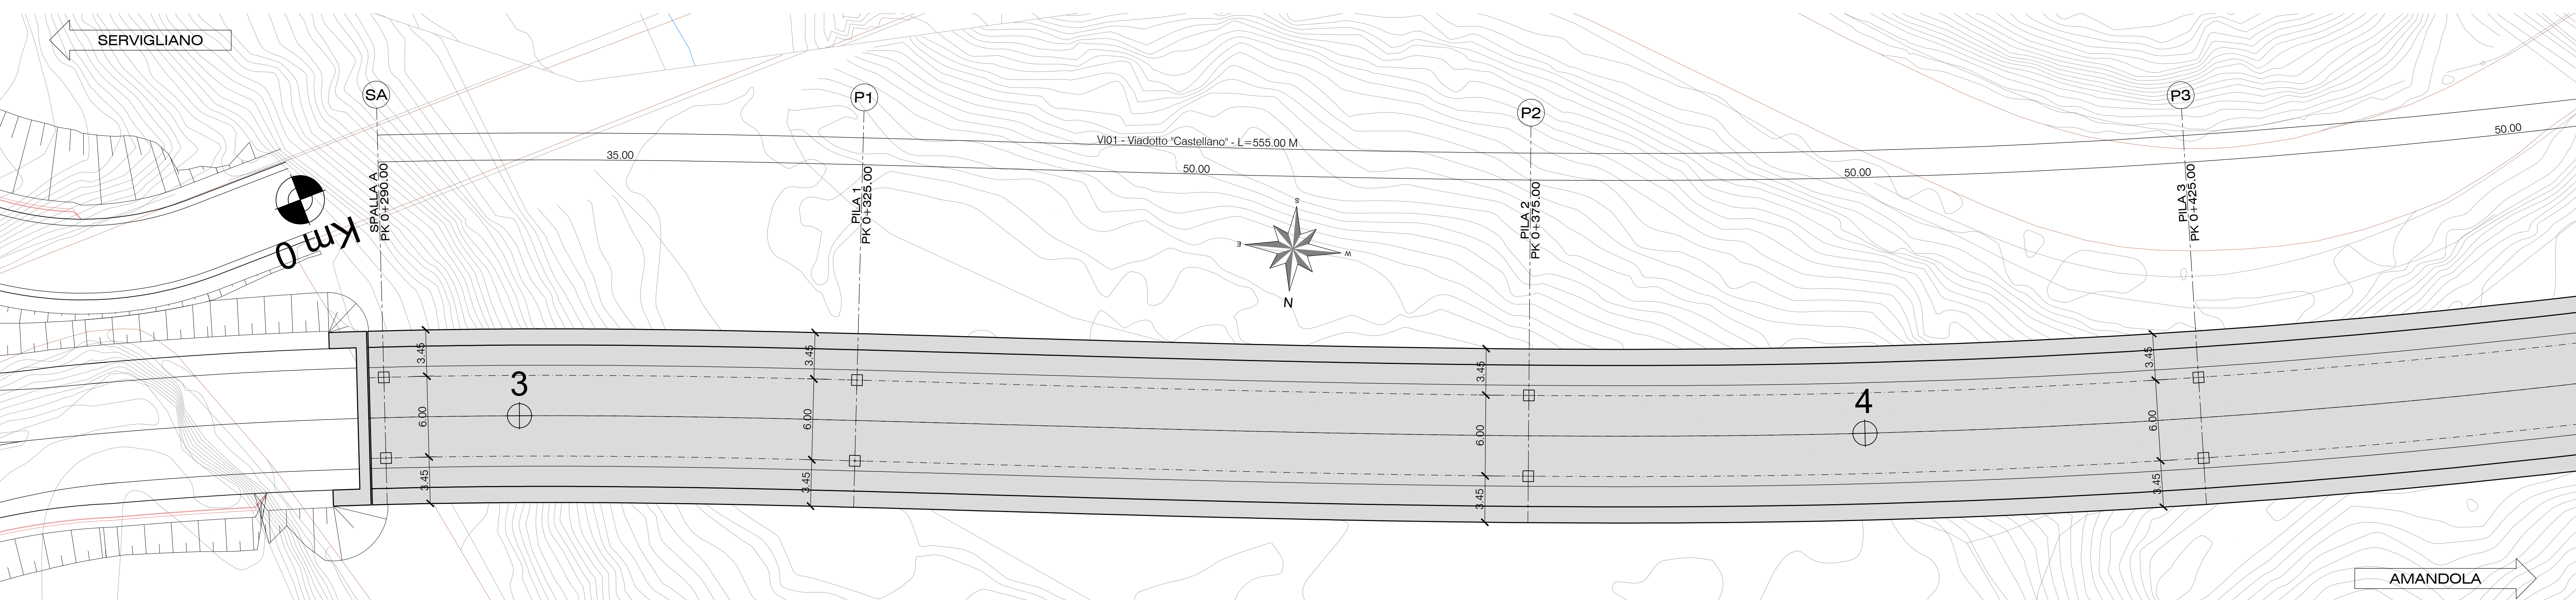


PIANTA IMPALCATO  
SCALA 1:200


PIANTA CHIAVE

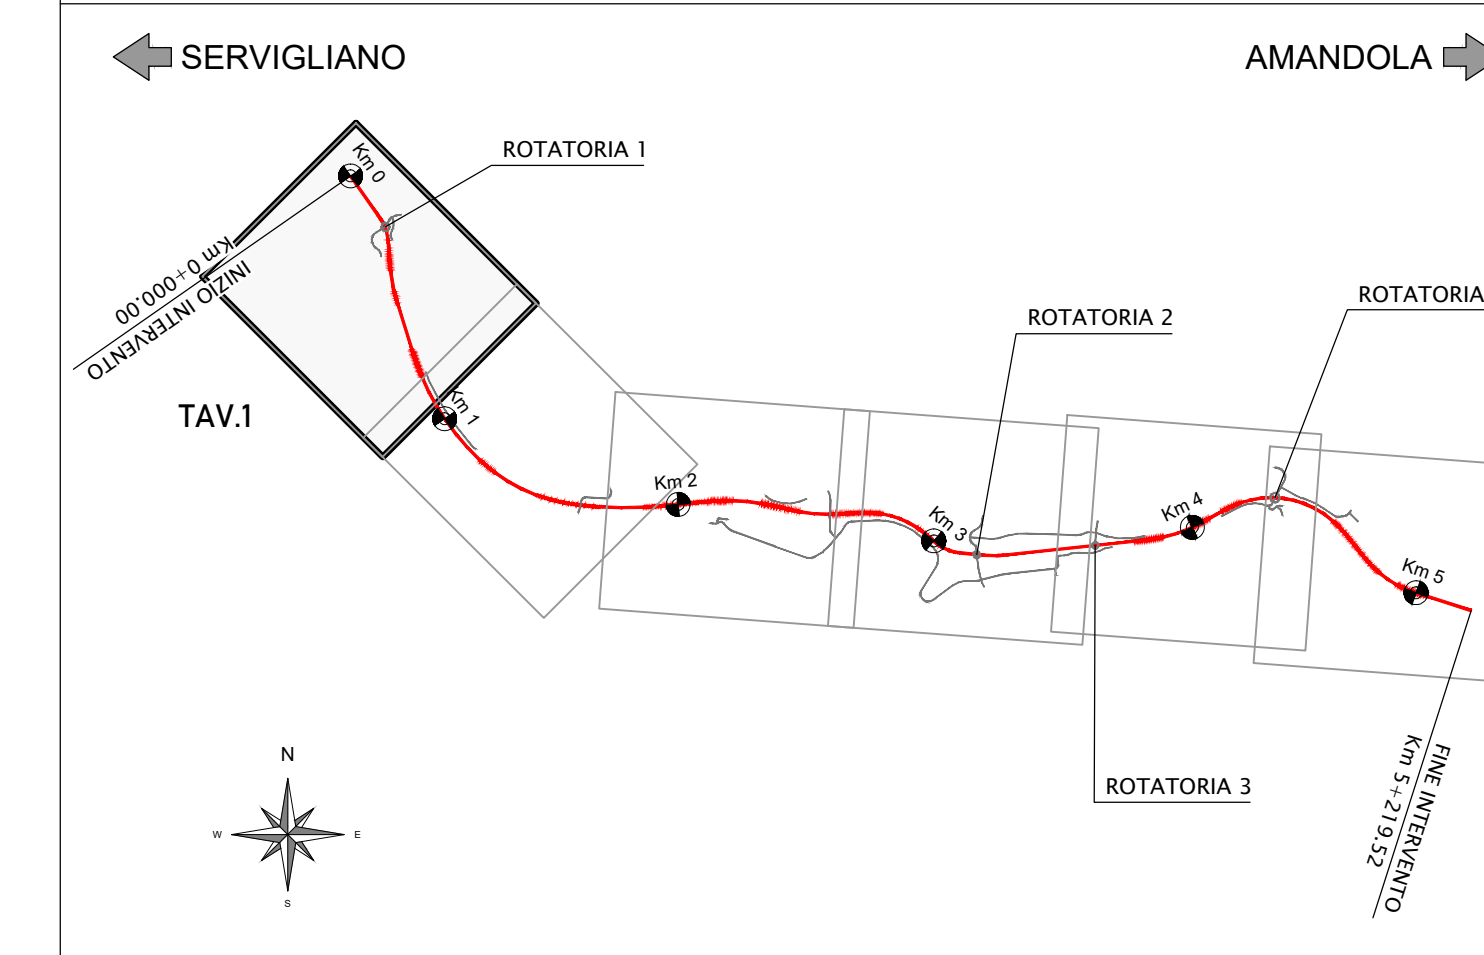


PROSPETTO LONGITUDINALE  
SCALA 1:200

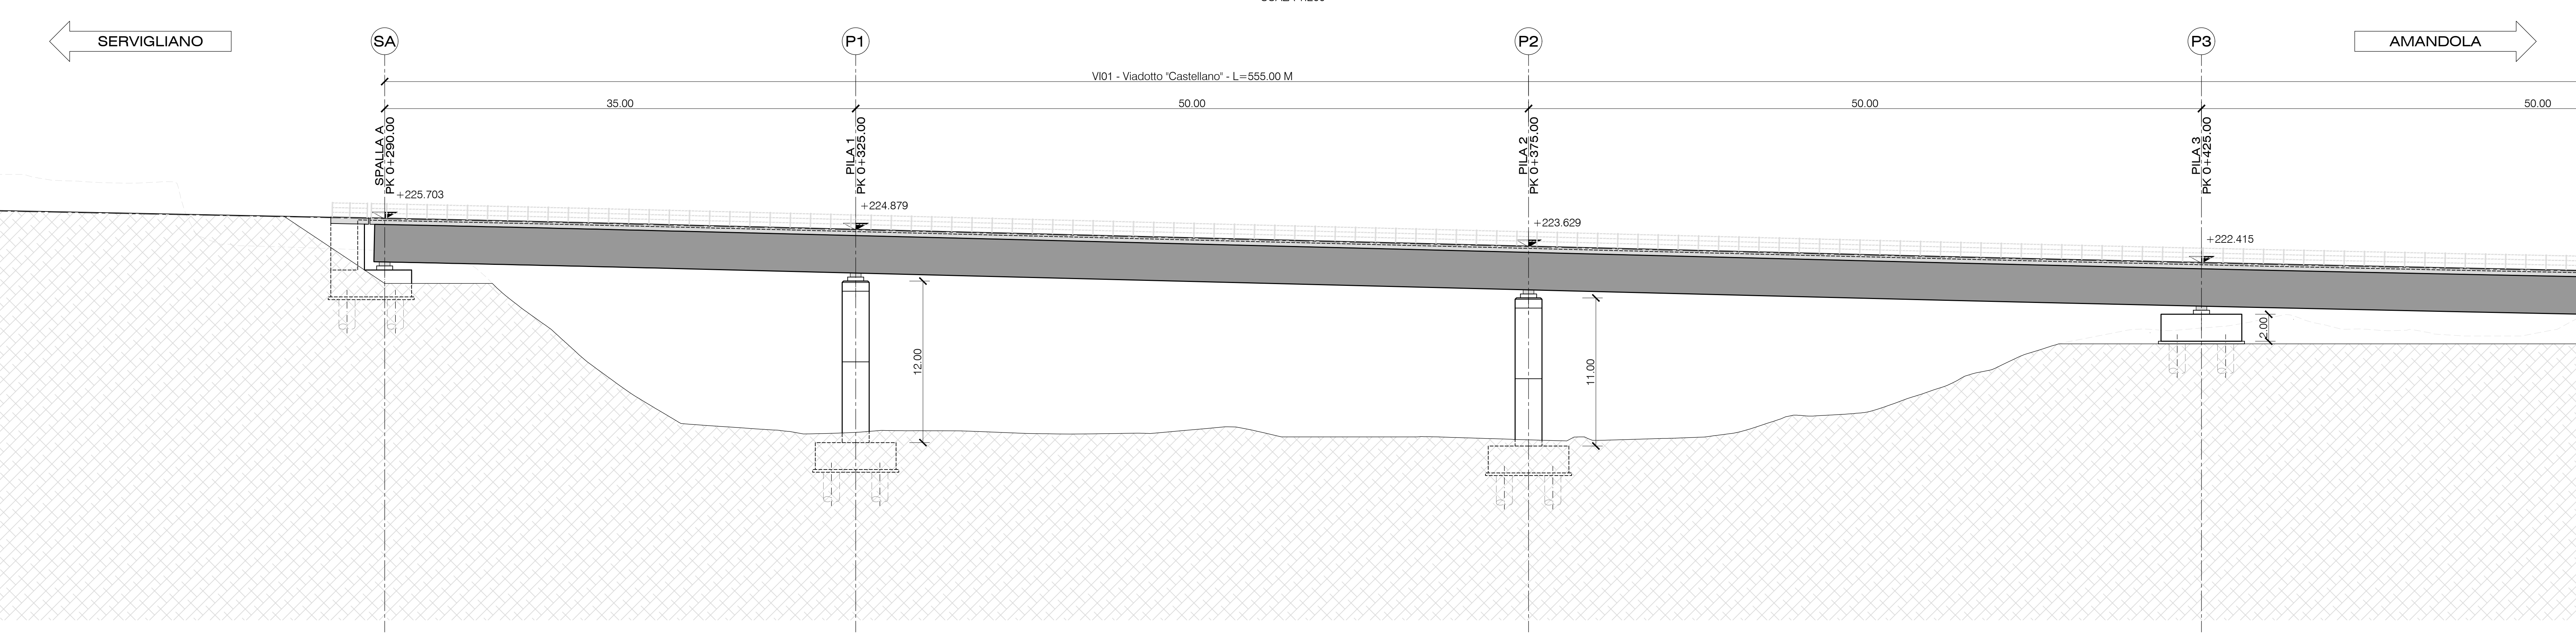


SEZIONE TRASVERSALE SA  
SCALA 1:100

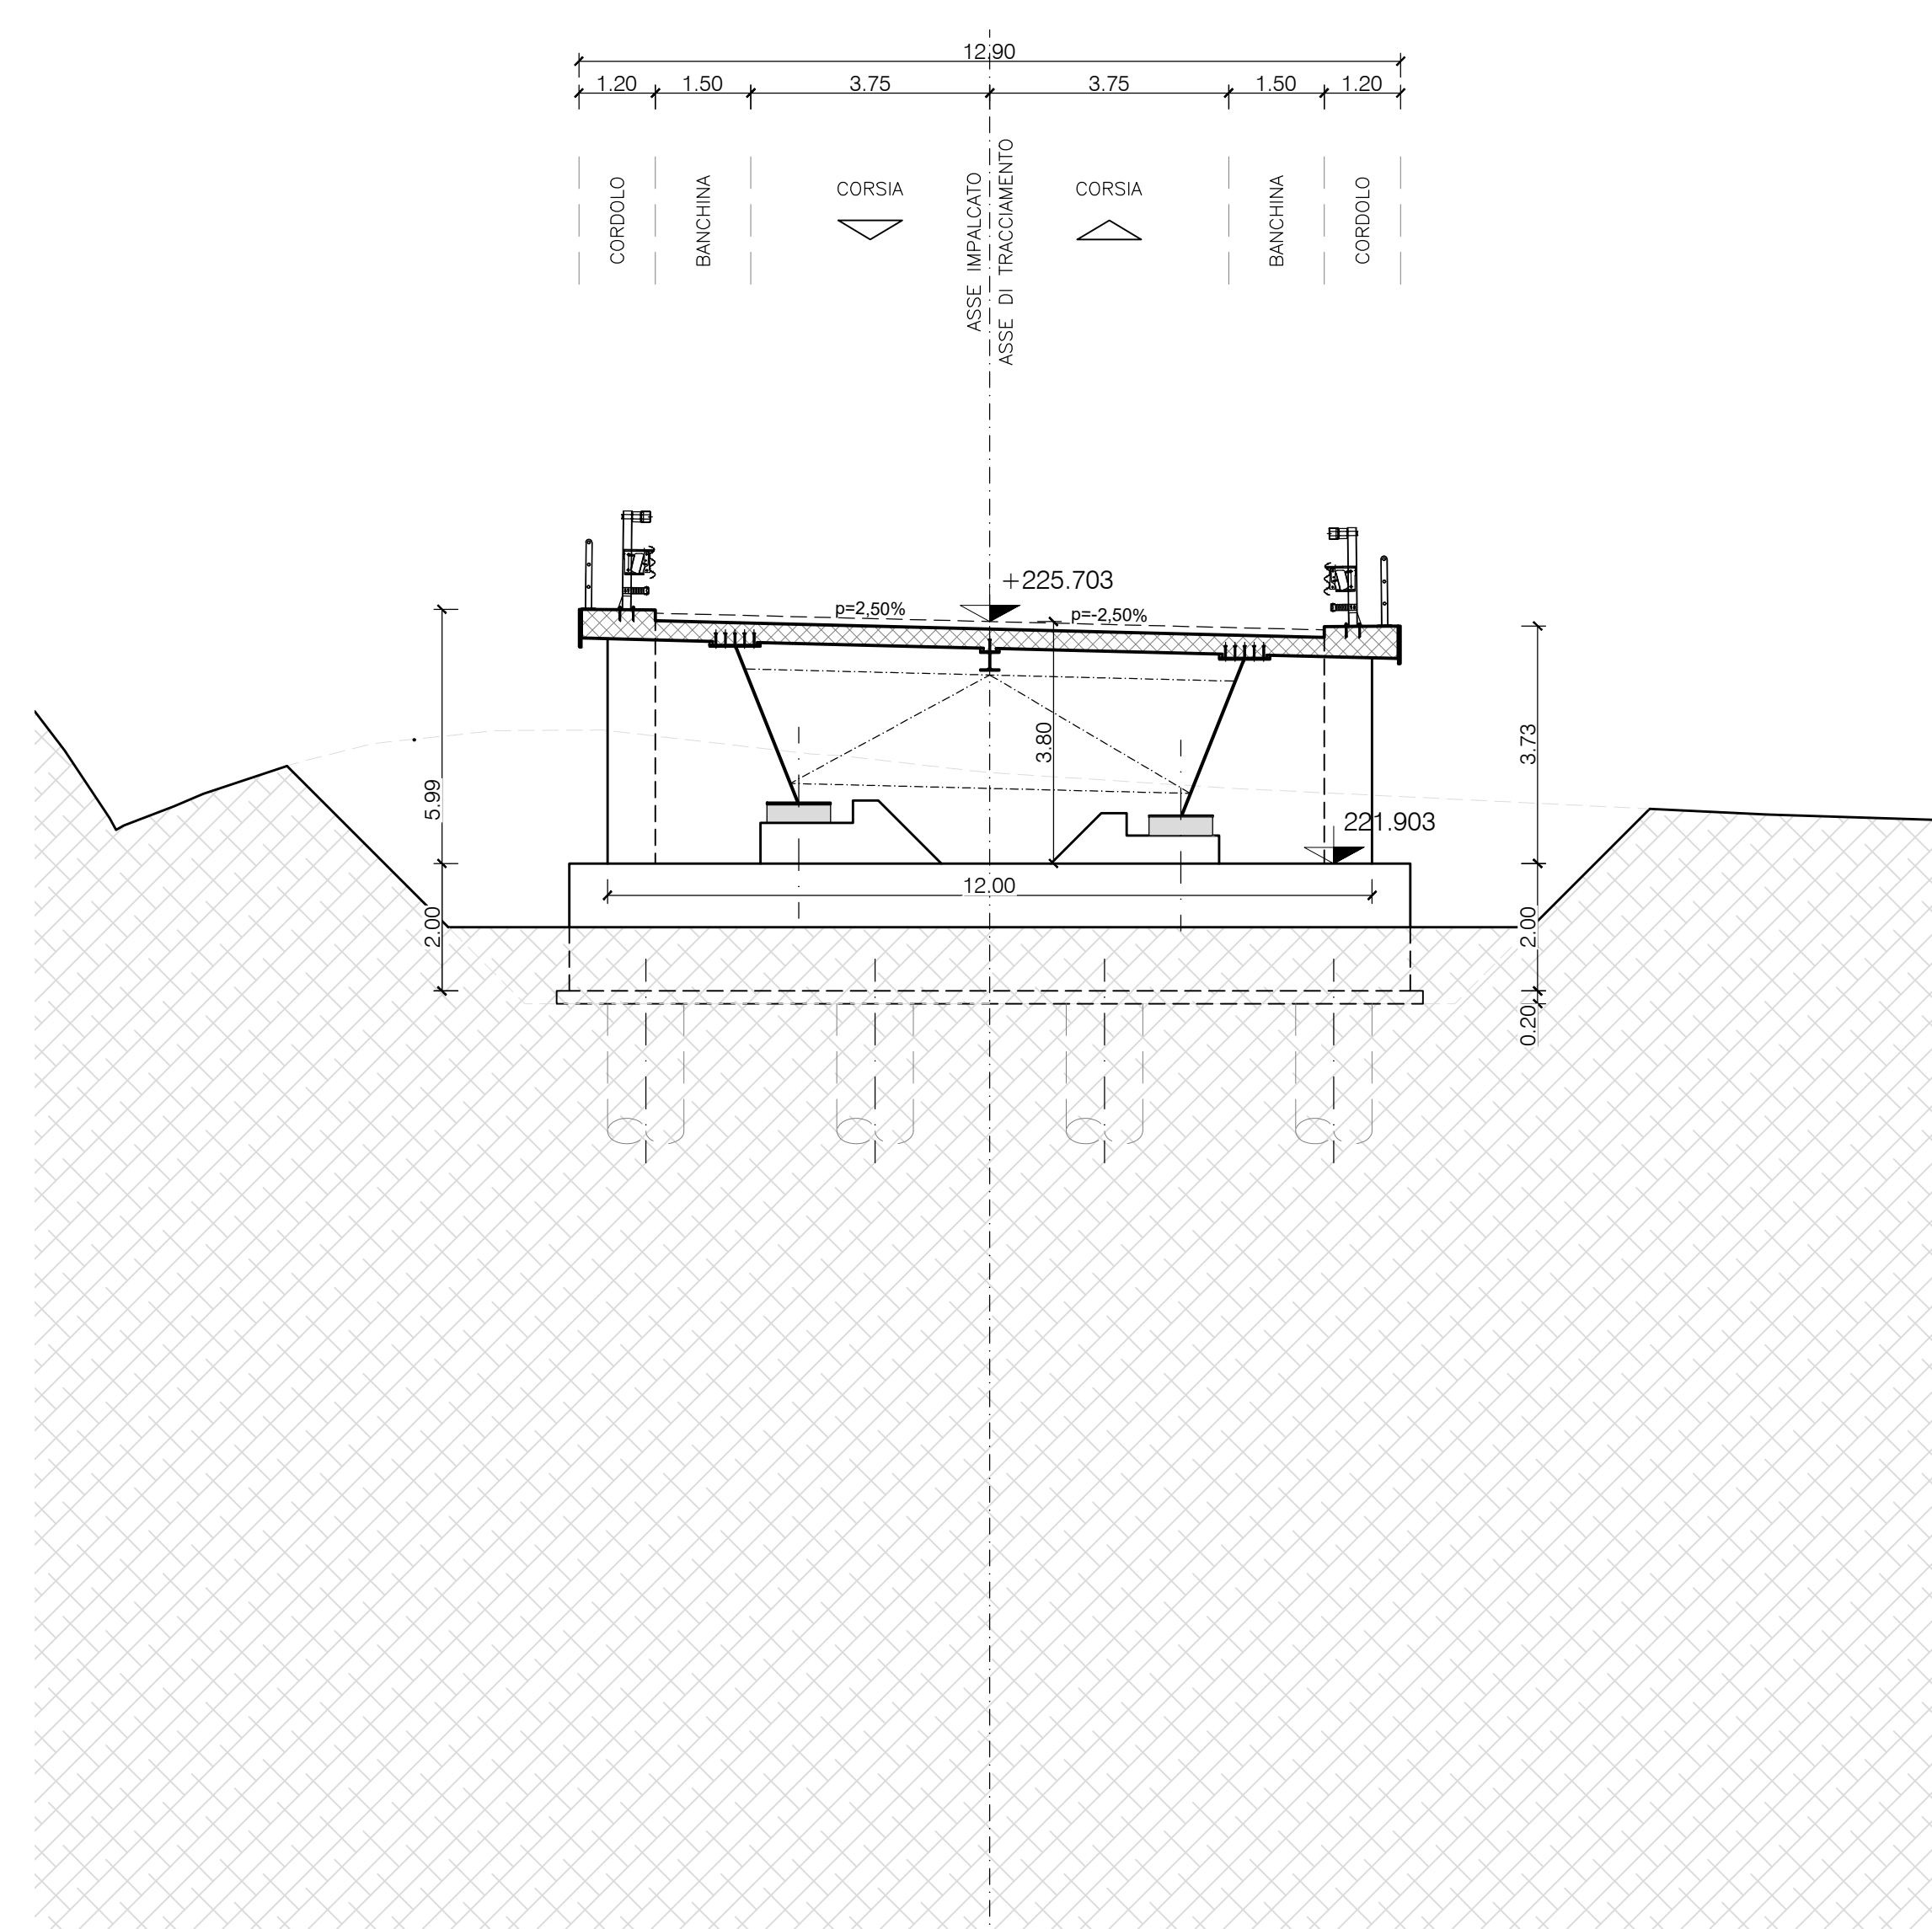

SEZIONE TRASVERSALE P1  
SCALA 1:100

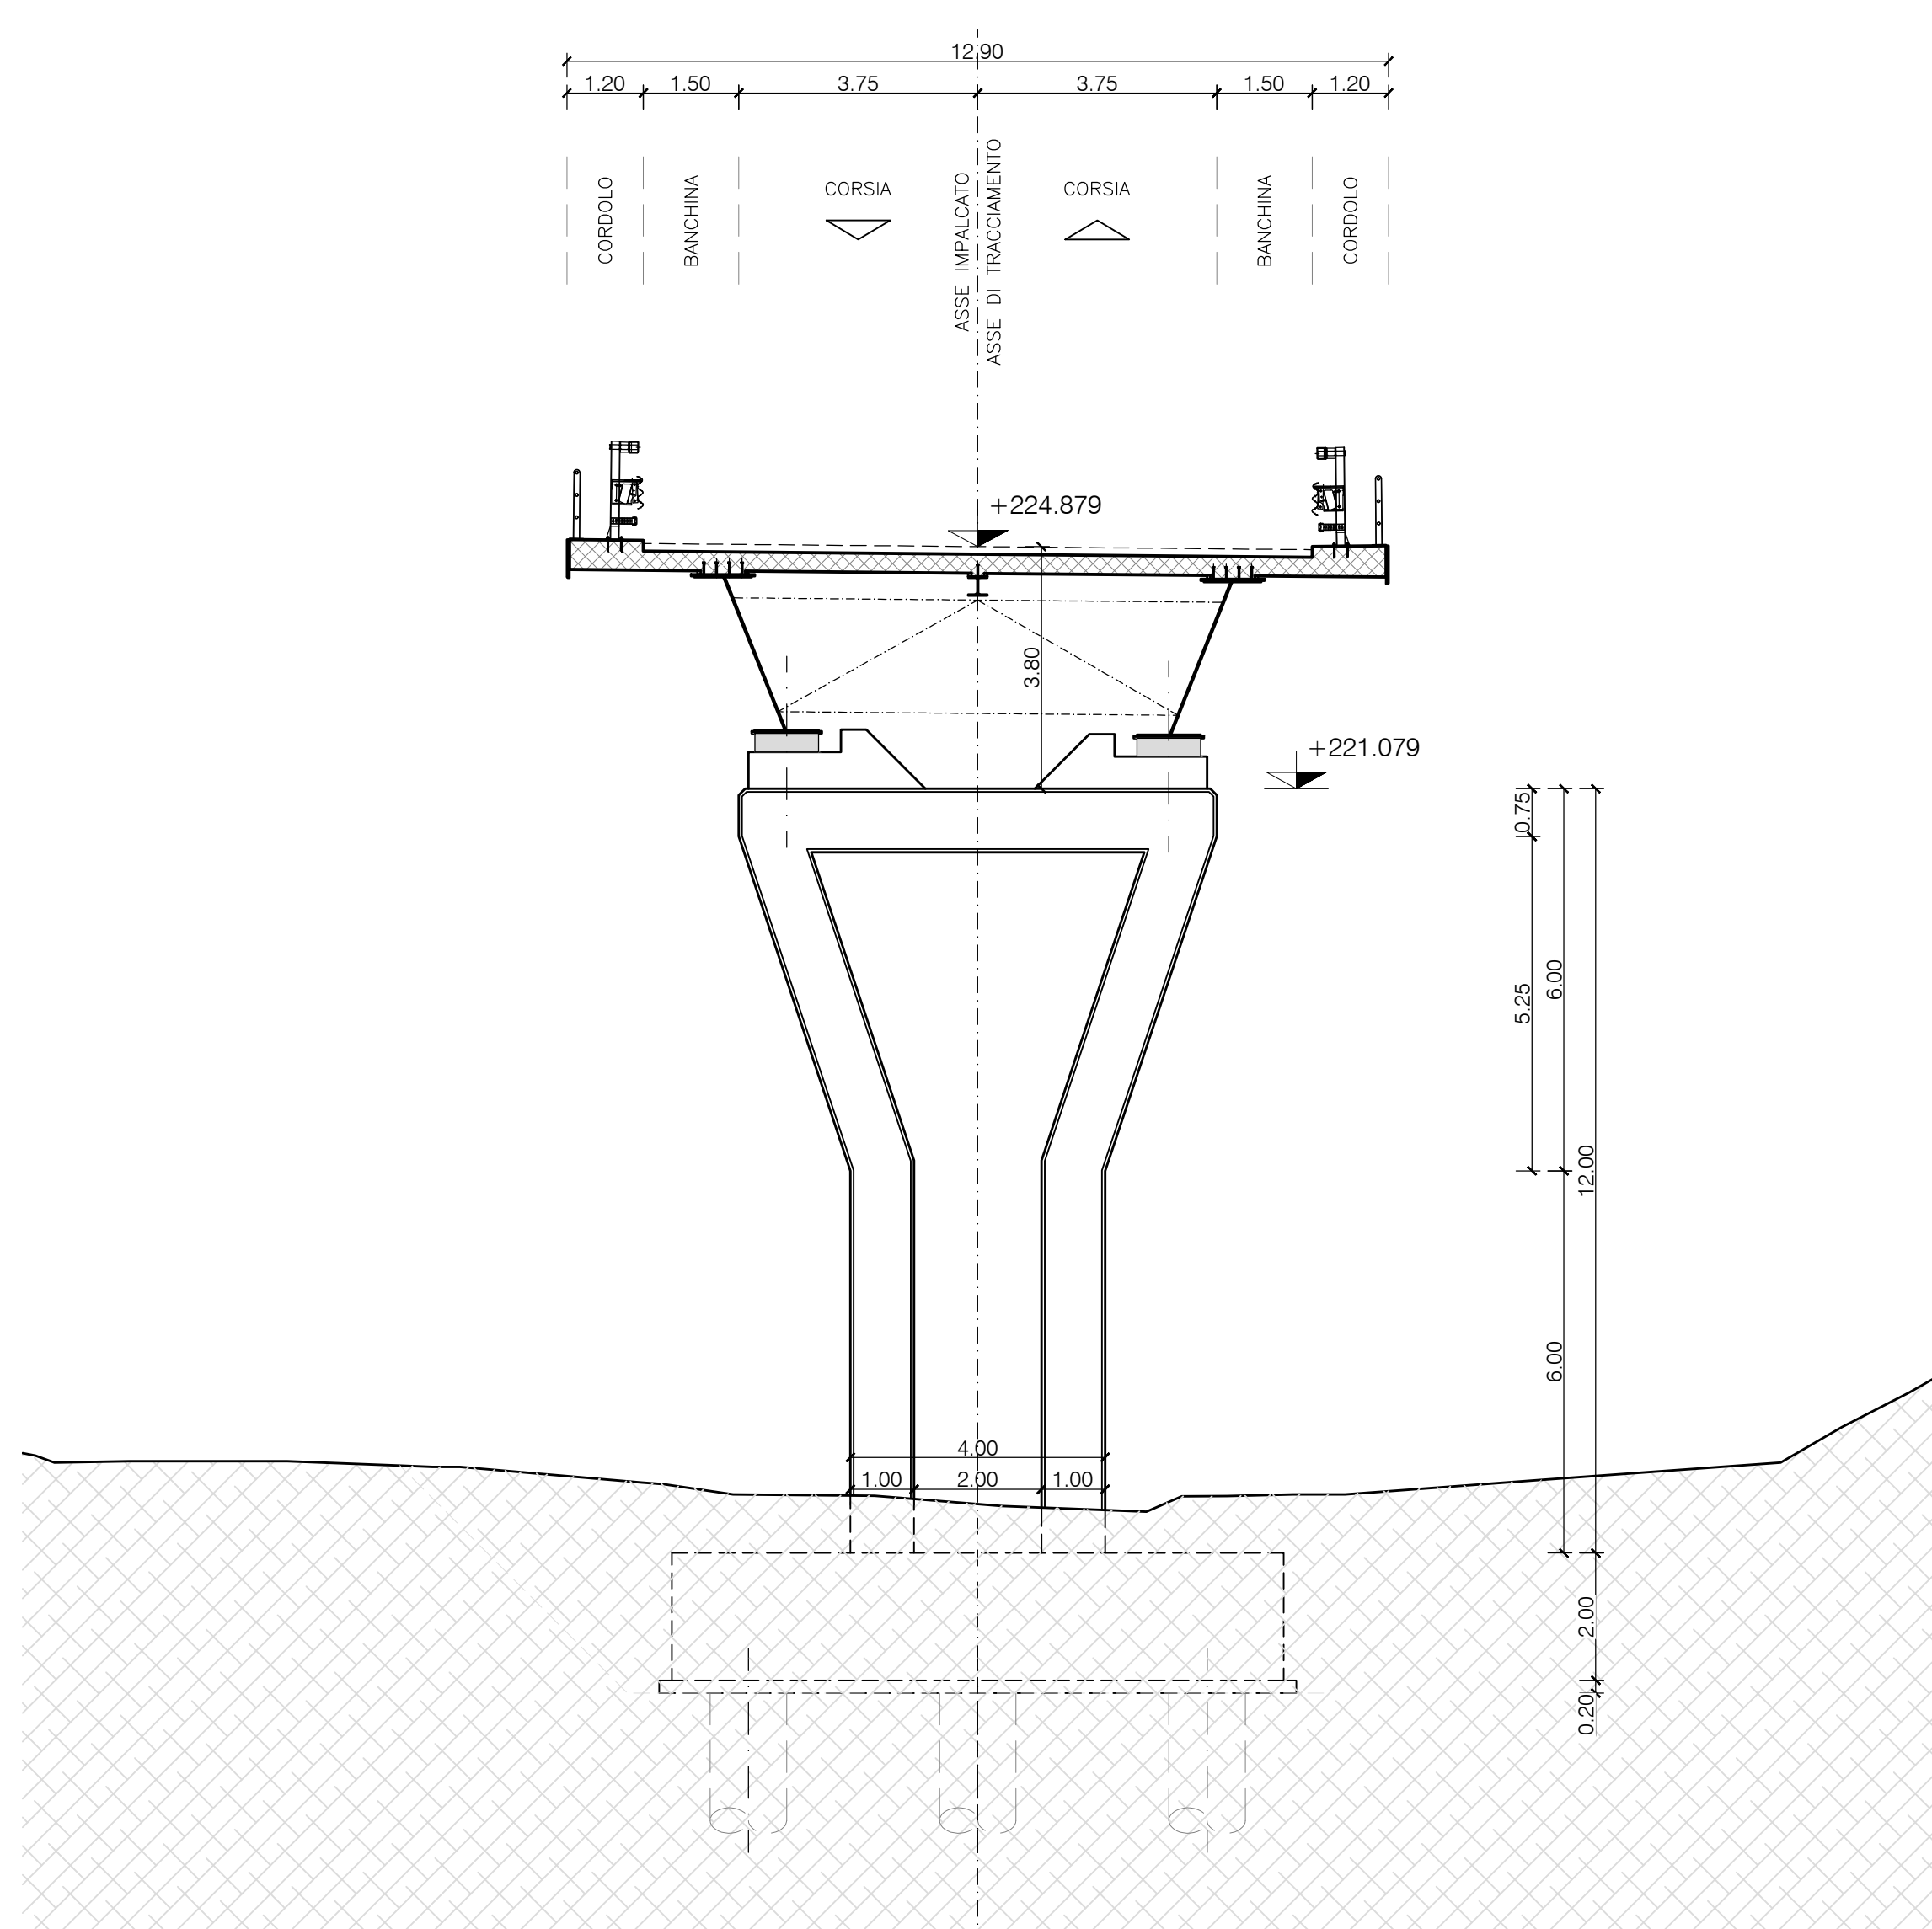

SEZIONE TRASVERSALE P2  
SCALA 1:100

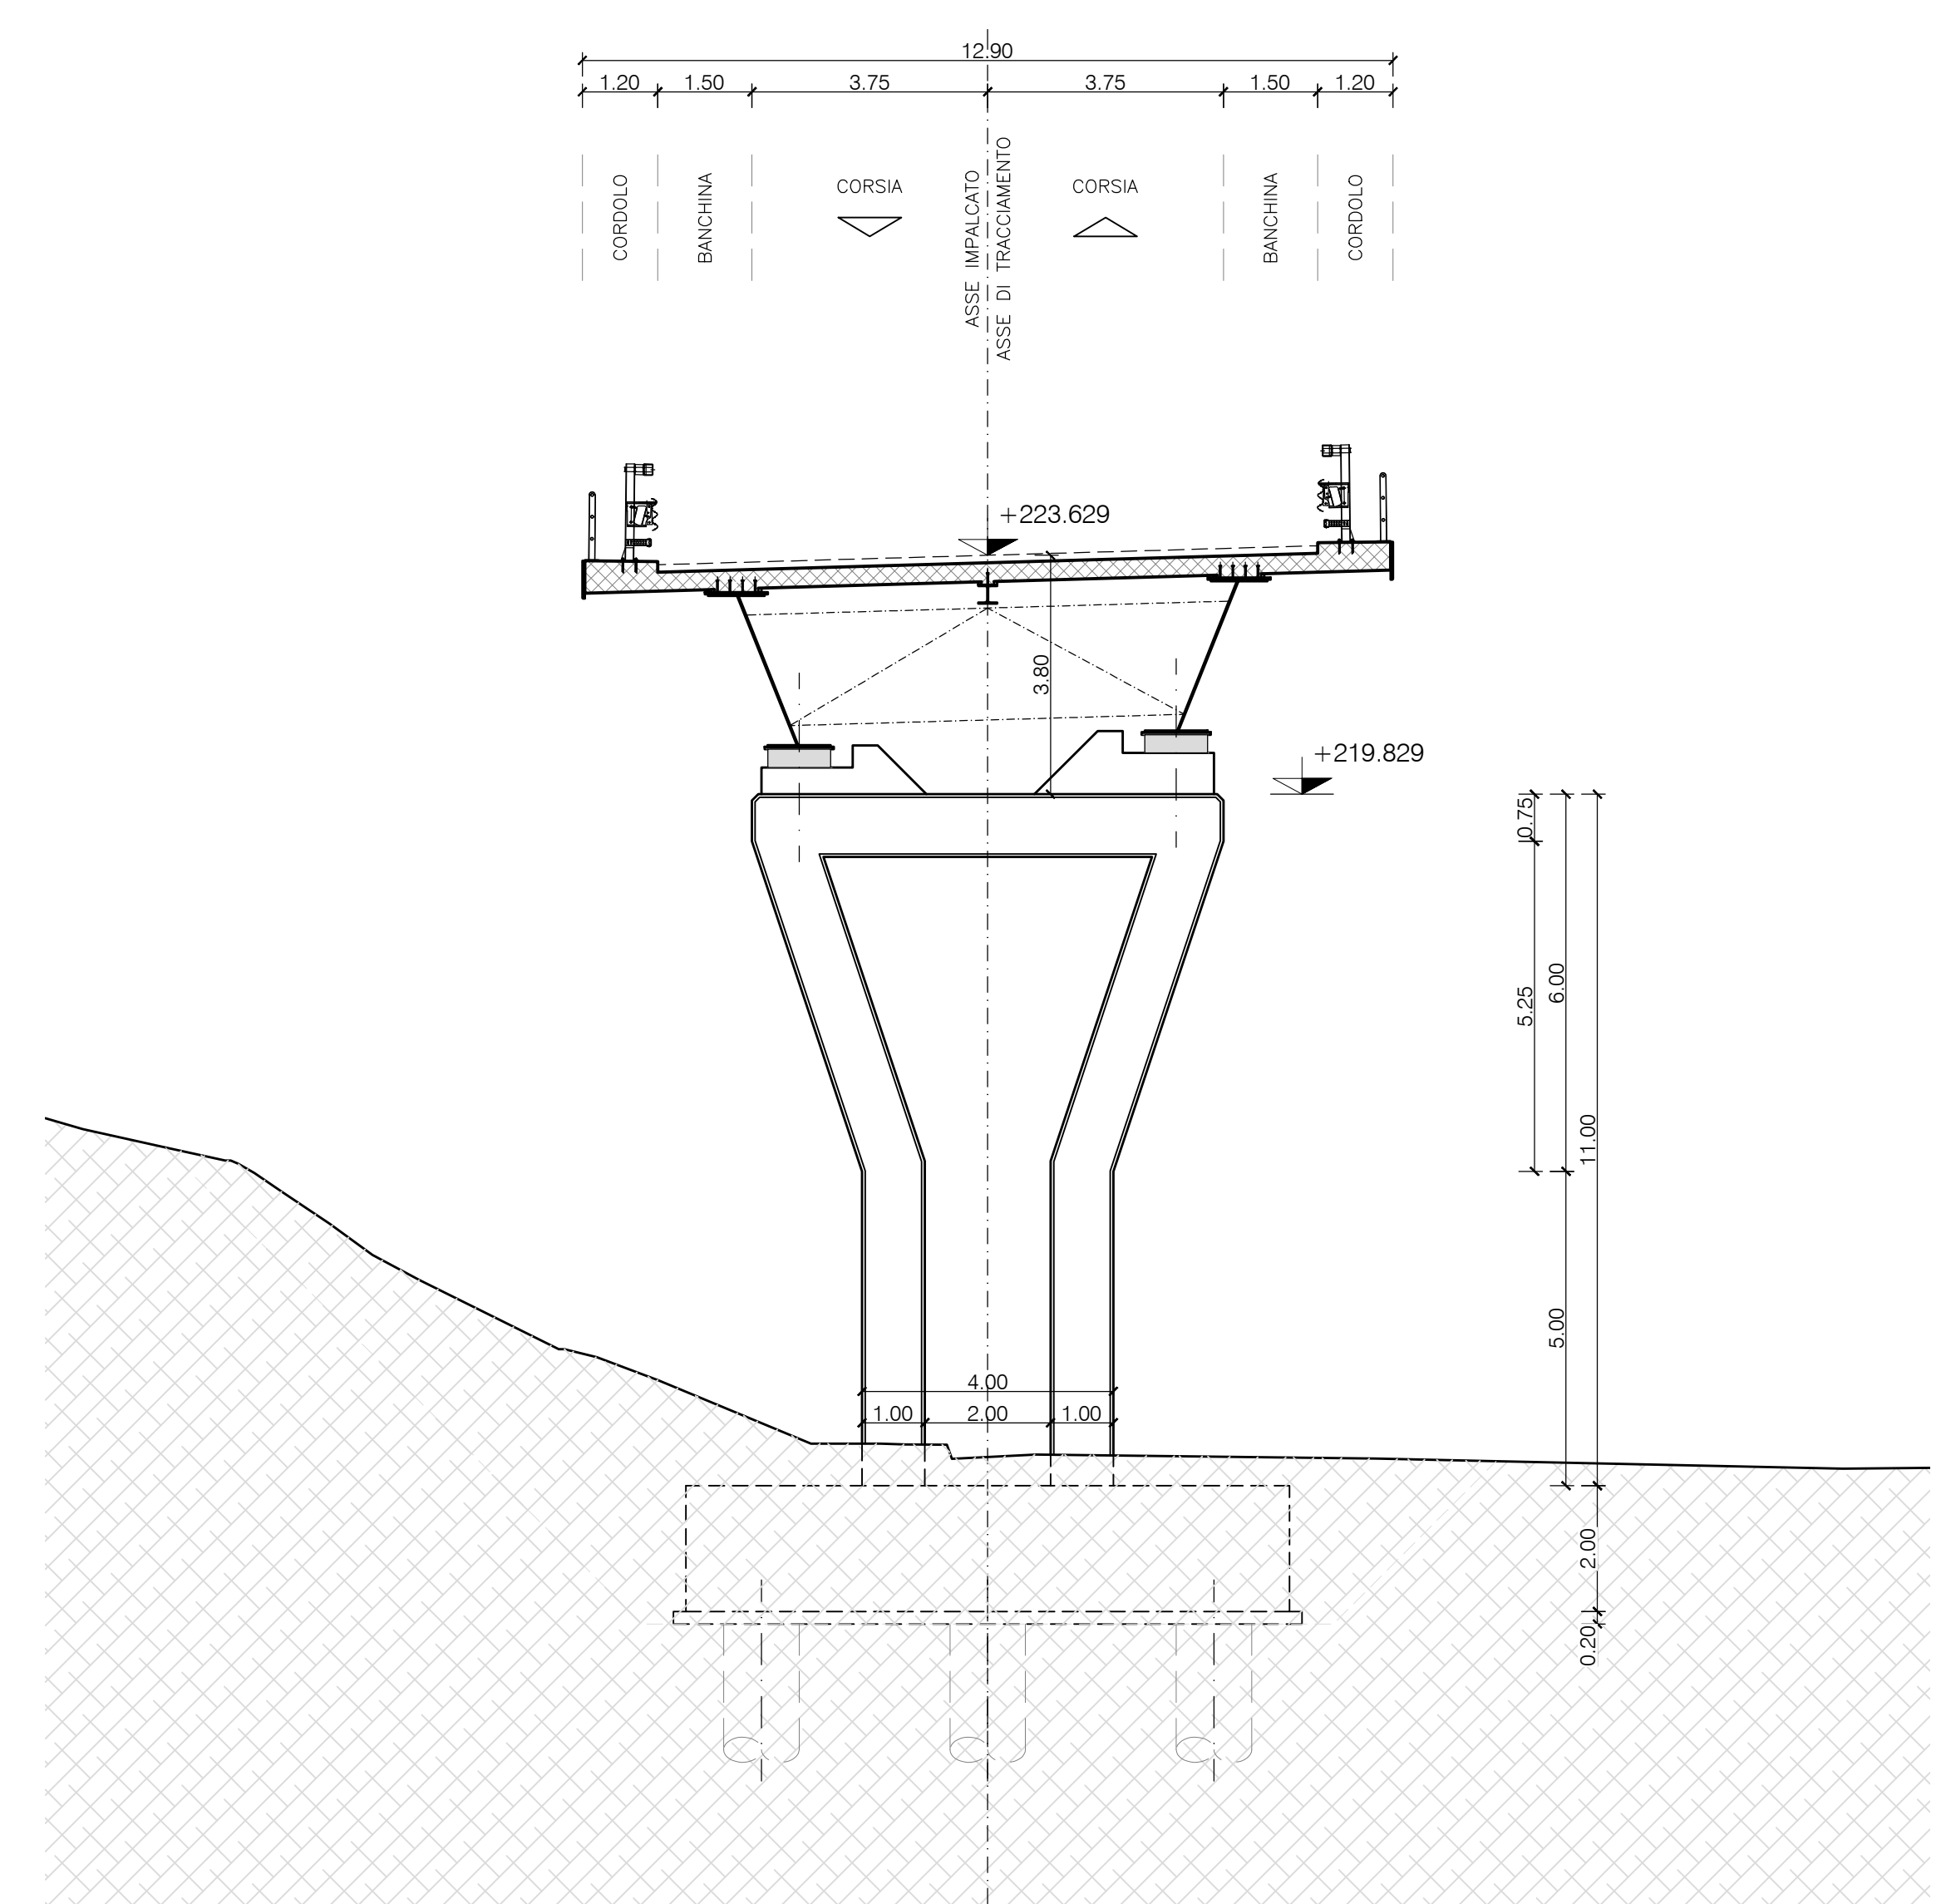

NOTA :  
- PER LE CARATTERISTICHE DEI MATERIALI, LE RELATIVE PRESCRIZIONI ED I COPRIFERRI, VEDI TAV. T03\_VI00\_STR\_SC01

**Sanas**  
GRUPPO FS ITALIANE

SOGGETTO ATTUATORE - Art.7 D.L. 11 novembre 2016, n. 205 (già art.15 ter del D.L. 17 ottobre 2016, n.189, convertito dalla L. 15 dicembre 2016, n.229) ex DCDPC 408/2016 - art.4 OCDPC 475/2017 - art.3

**PNC - PNRR: Piano Nazionale Complementare al Piano Nazionale di Ripresa e Resilienza nei territori colpiti dal sisma 2009-2016, Sub-misura A4, "Investimenti sulla rete stradale statale"**

Lavori di adeguamento al miglioramento tecnico funzionale della sezione stradale in t.s. e potenziamento delle intersezioni - 1° Stralcio lungo la S.S. n. 210 "Fermana Falerense" - Amandola - Servigliano"

**PROGETTO DEFINITIVO**

PROGETTISTA E RESPONSABILE DELL'INTEGRAZIONE DELLE PRESTAZIONI SPECIALISTICHE  
Ing. Eugenio Moroni  
Ordine Roma n° 10020

IL GEOLOGO  
Dott.ssa Geol. Maria Bruno  
Ordine dei Geologi del Lazio n° 668

COORDINATORE PER LA SICUREZZA IN FASE DI PROGETTAZIONE  
Ing. Francesco M. La Camera  
Ordine Roma n° 726

IMPRESA CONCORRENTE A.T.I.  
Monsieur  
**MONACO** S.p.A.  
Costruzioni generali

Monsieur  
**IRCOF**

RTP DI PROGETTAZIONE:  
Monsieur  
**S.T.E.** S.r.l.  
Strutture and Transport Engineering

Monsieur  
**E.D.I.N.** s.r.l.  
Società di Ingegneria

Direttore Tecnico  
Ing. E. Moroni  
Ordine Ing. Roma n. 10020

Direttore Tecnico  
Ing. G. Grimaldi  
Ordine Ing. Roma n. 1703

Dott. Geol. M. BRUNO  
Ordine Geologi Lazio n. 668

**OPERE D'ARTE MAGGIORI: VIADOTTI E PONTI**  
VI01 - Viadotto "Castellano"  
Pianta Impalcato - Prospetto Longitudinale e Sezioni Trasversali - Tav. 1/4

CODICE PROGETTO		NOME FILE		REVISIONE	SCALA
T03_VI01_STR_D01_A		T03_VI01_STR_D01_A		A	1:100/200
PROGETTO	LIV. PROD.	ANNO	CODICE ELAB.		
AN 2023	D	23	T03_VI01_STR_D01_A		
D					
C					
B					
A	EMMISSIONE	Nov. 2023	DEL. TECNICO	GRIMALDI	MORONI
REV.	DESCRIZIONE	DATA	REDATTO	VERIFICATO	APPROVATO