

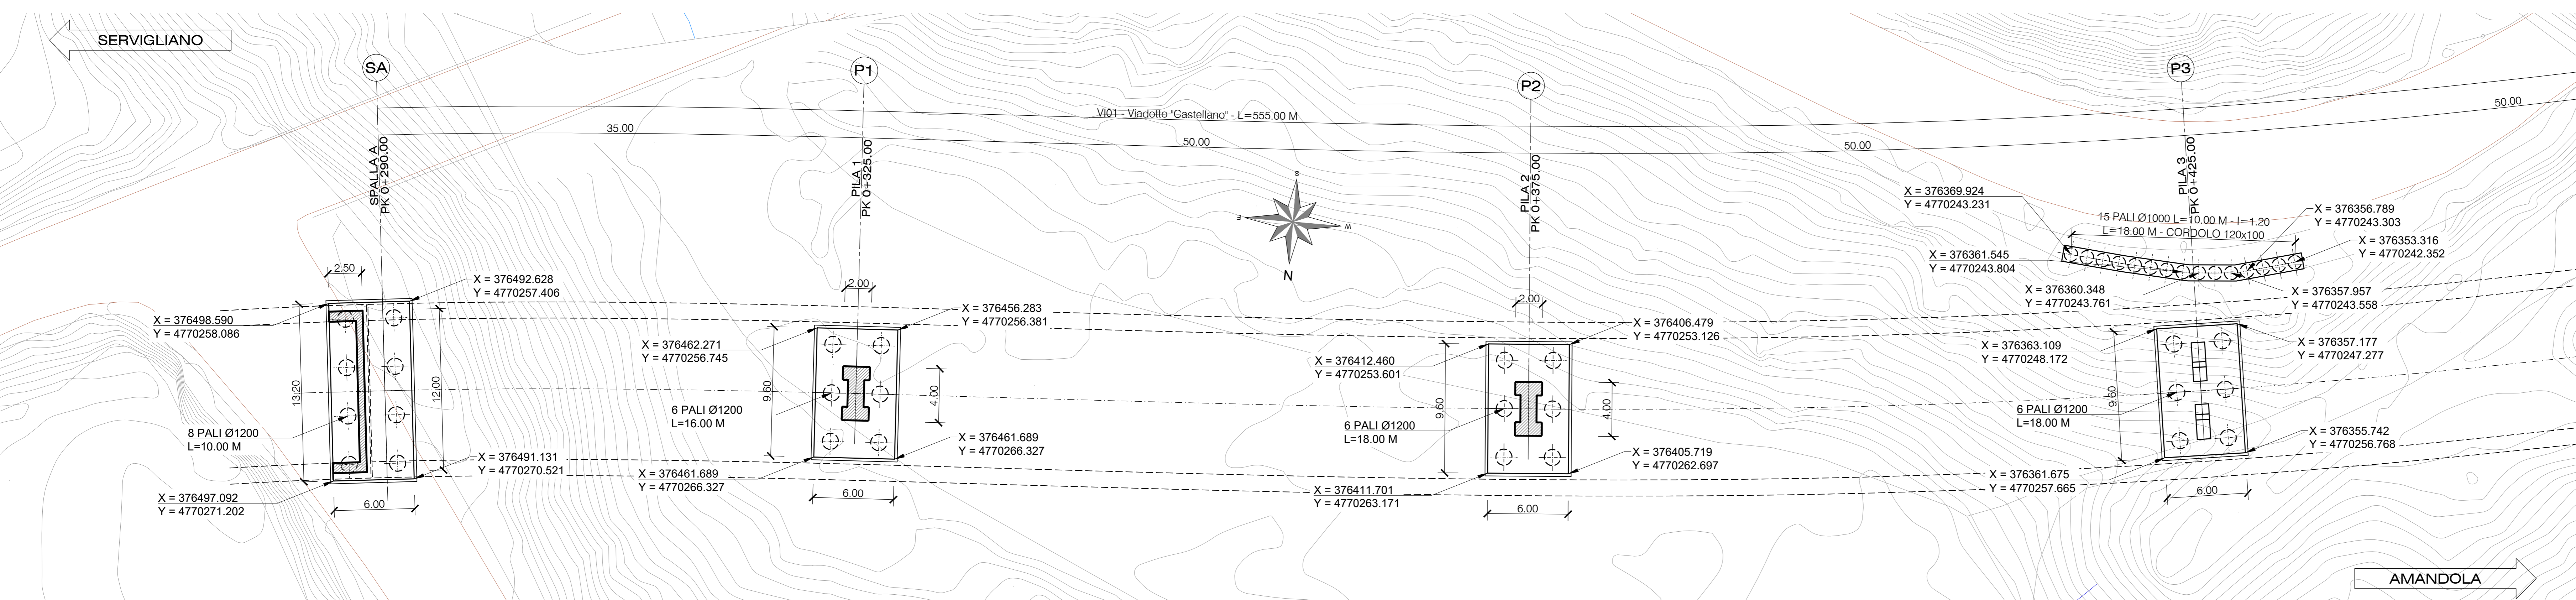


PIANTA FONDAZIONI  
SCALA 1:200


PIANTA CHIAVE

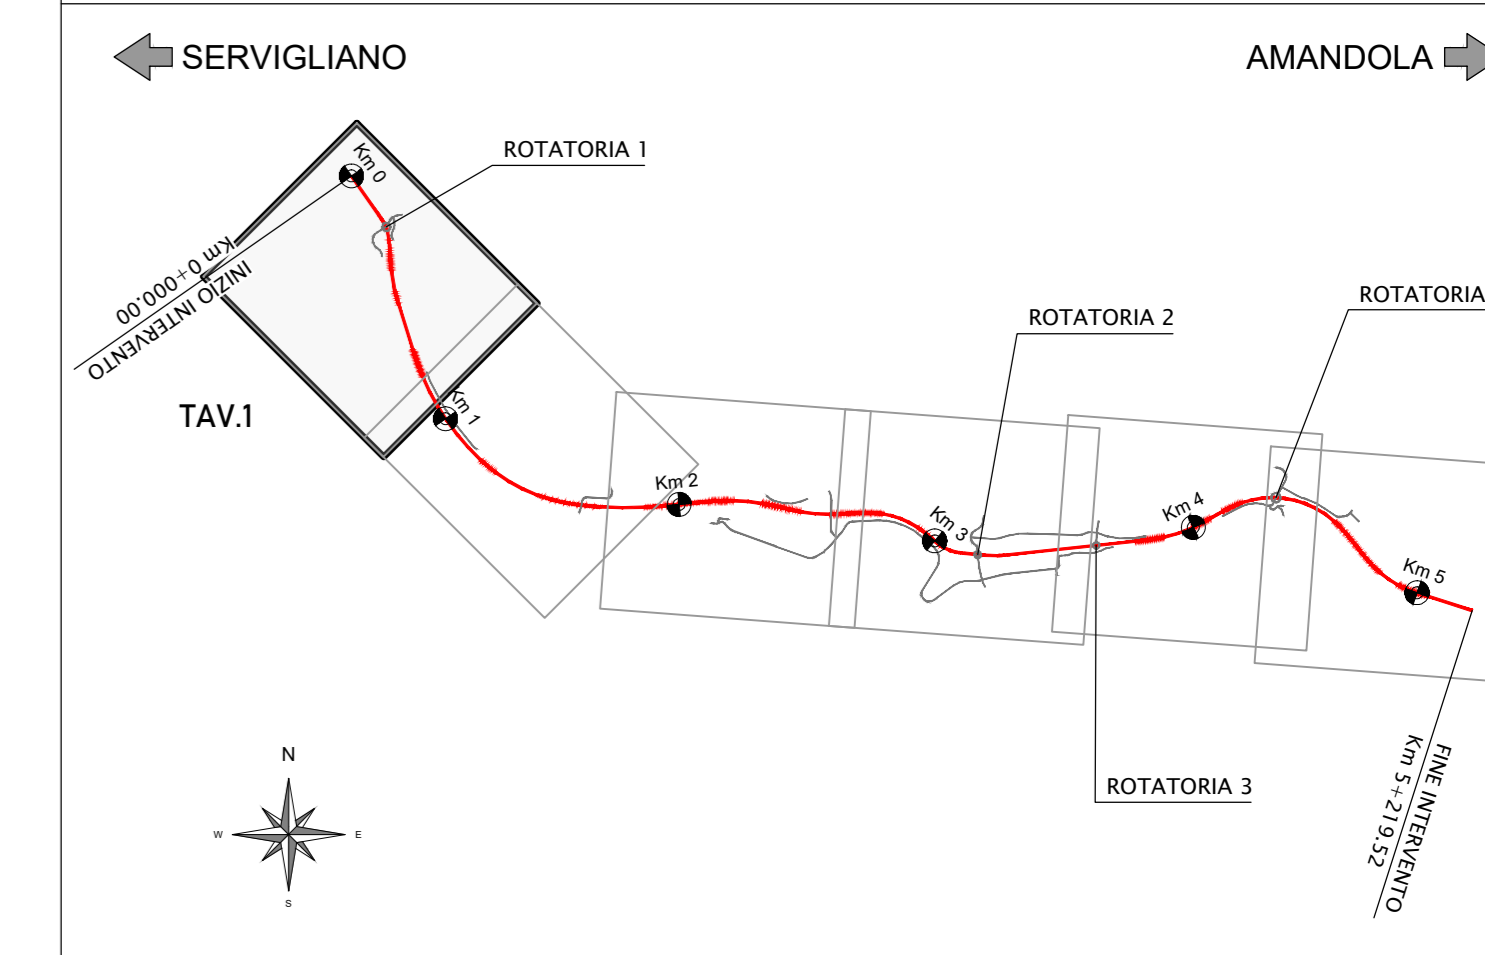


SEZIONE LONGITUDINALE  
SCALA 1:200

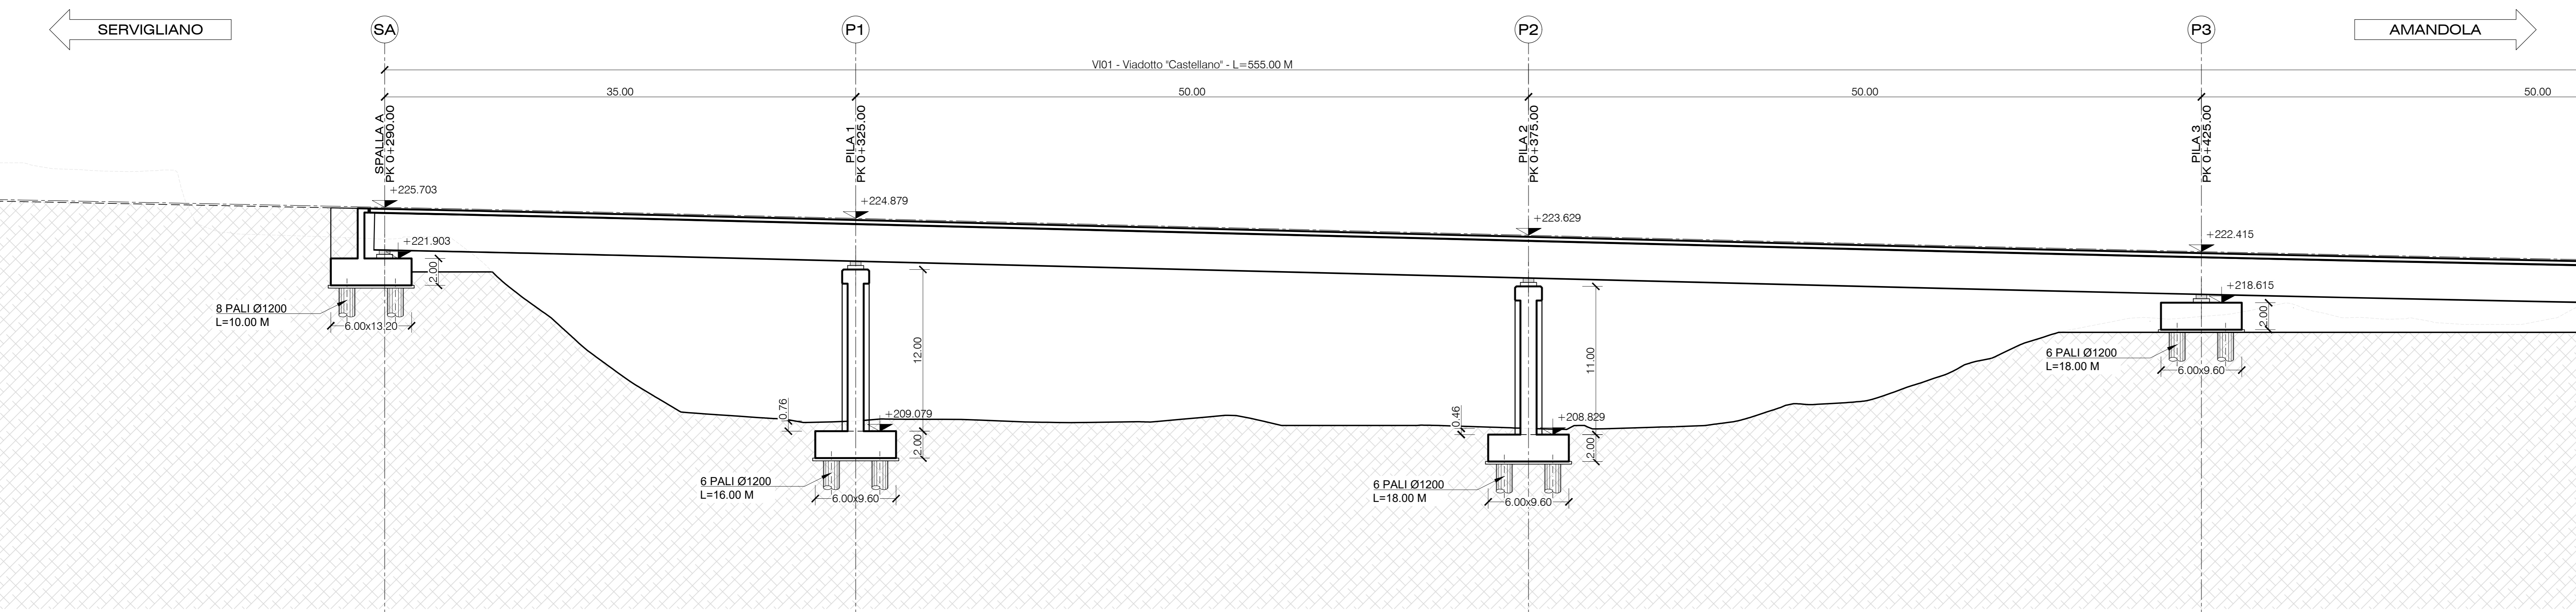


SEZIONE TRASVERSALE SA  
SCALA 1:100

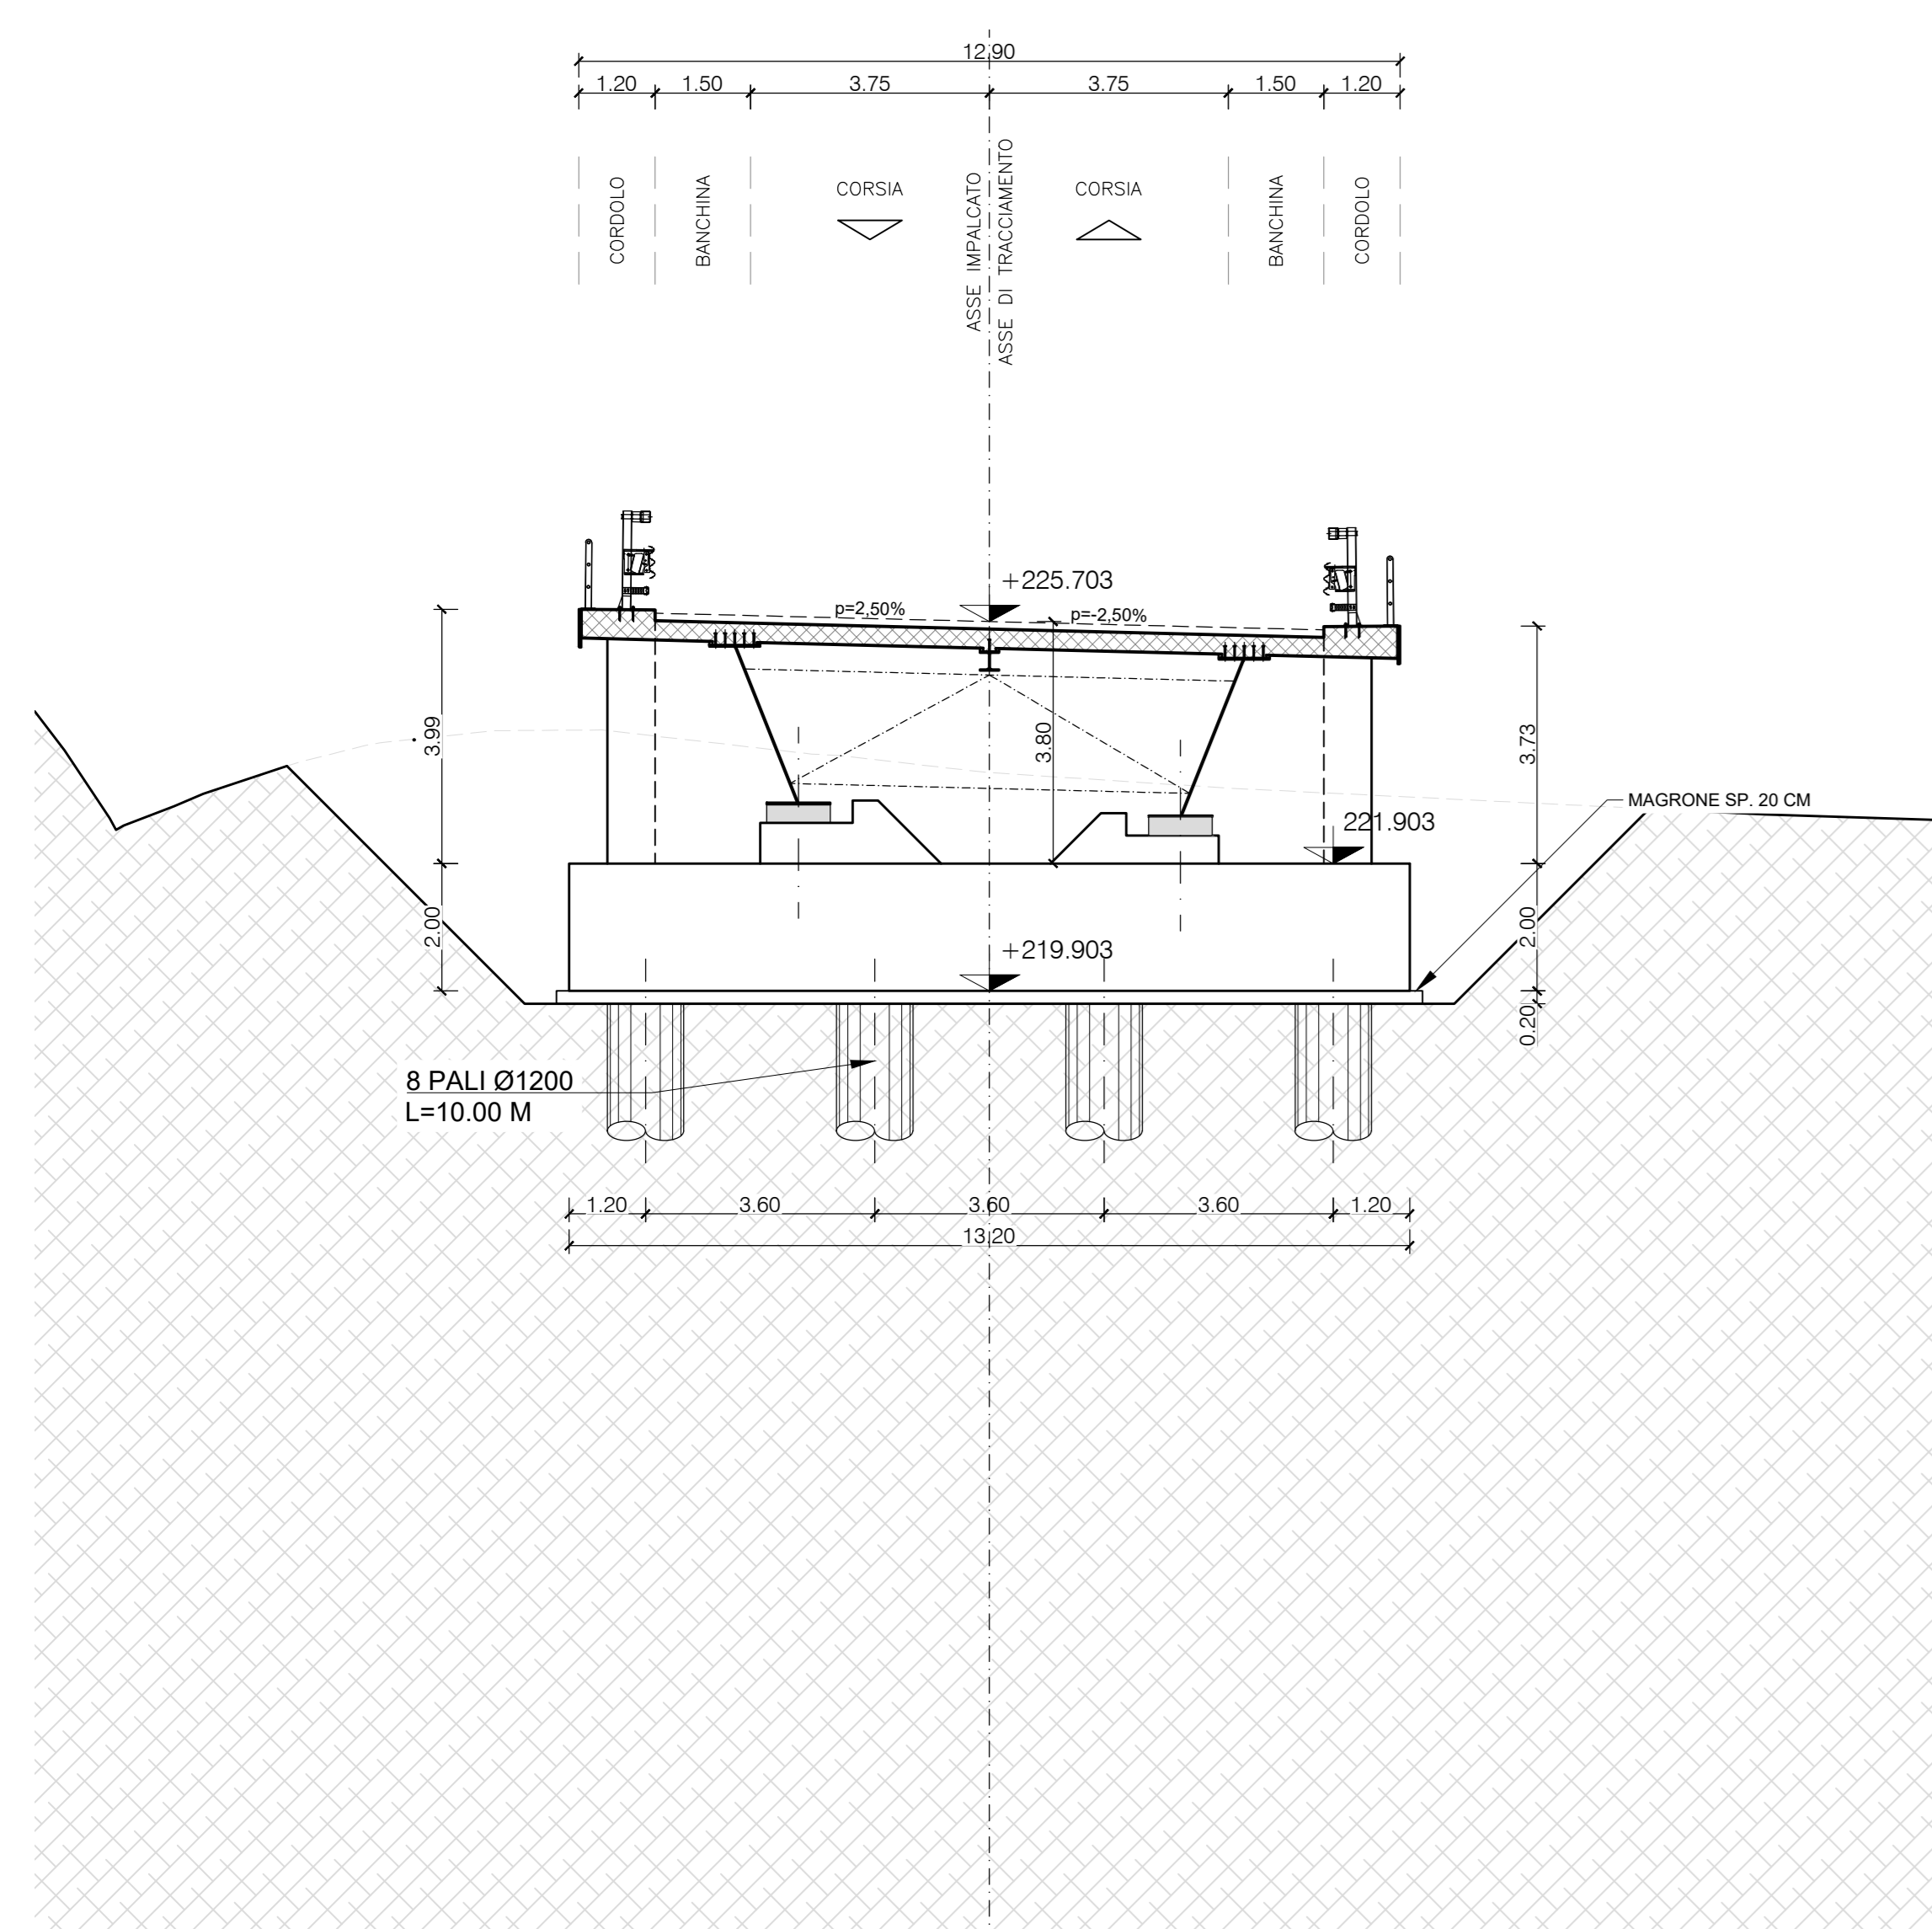

SEZIONE TRASVERSALE P1  
SCALA 1:100

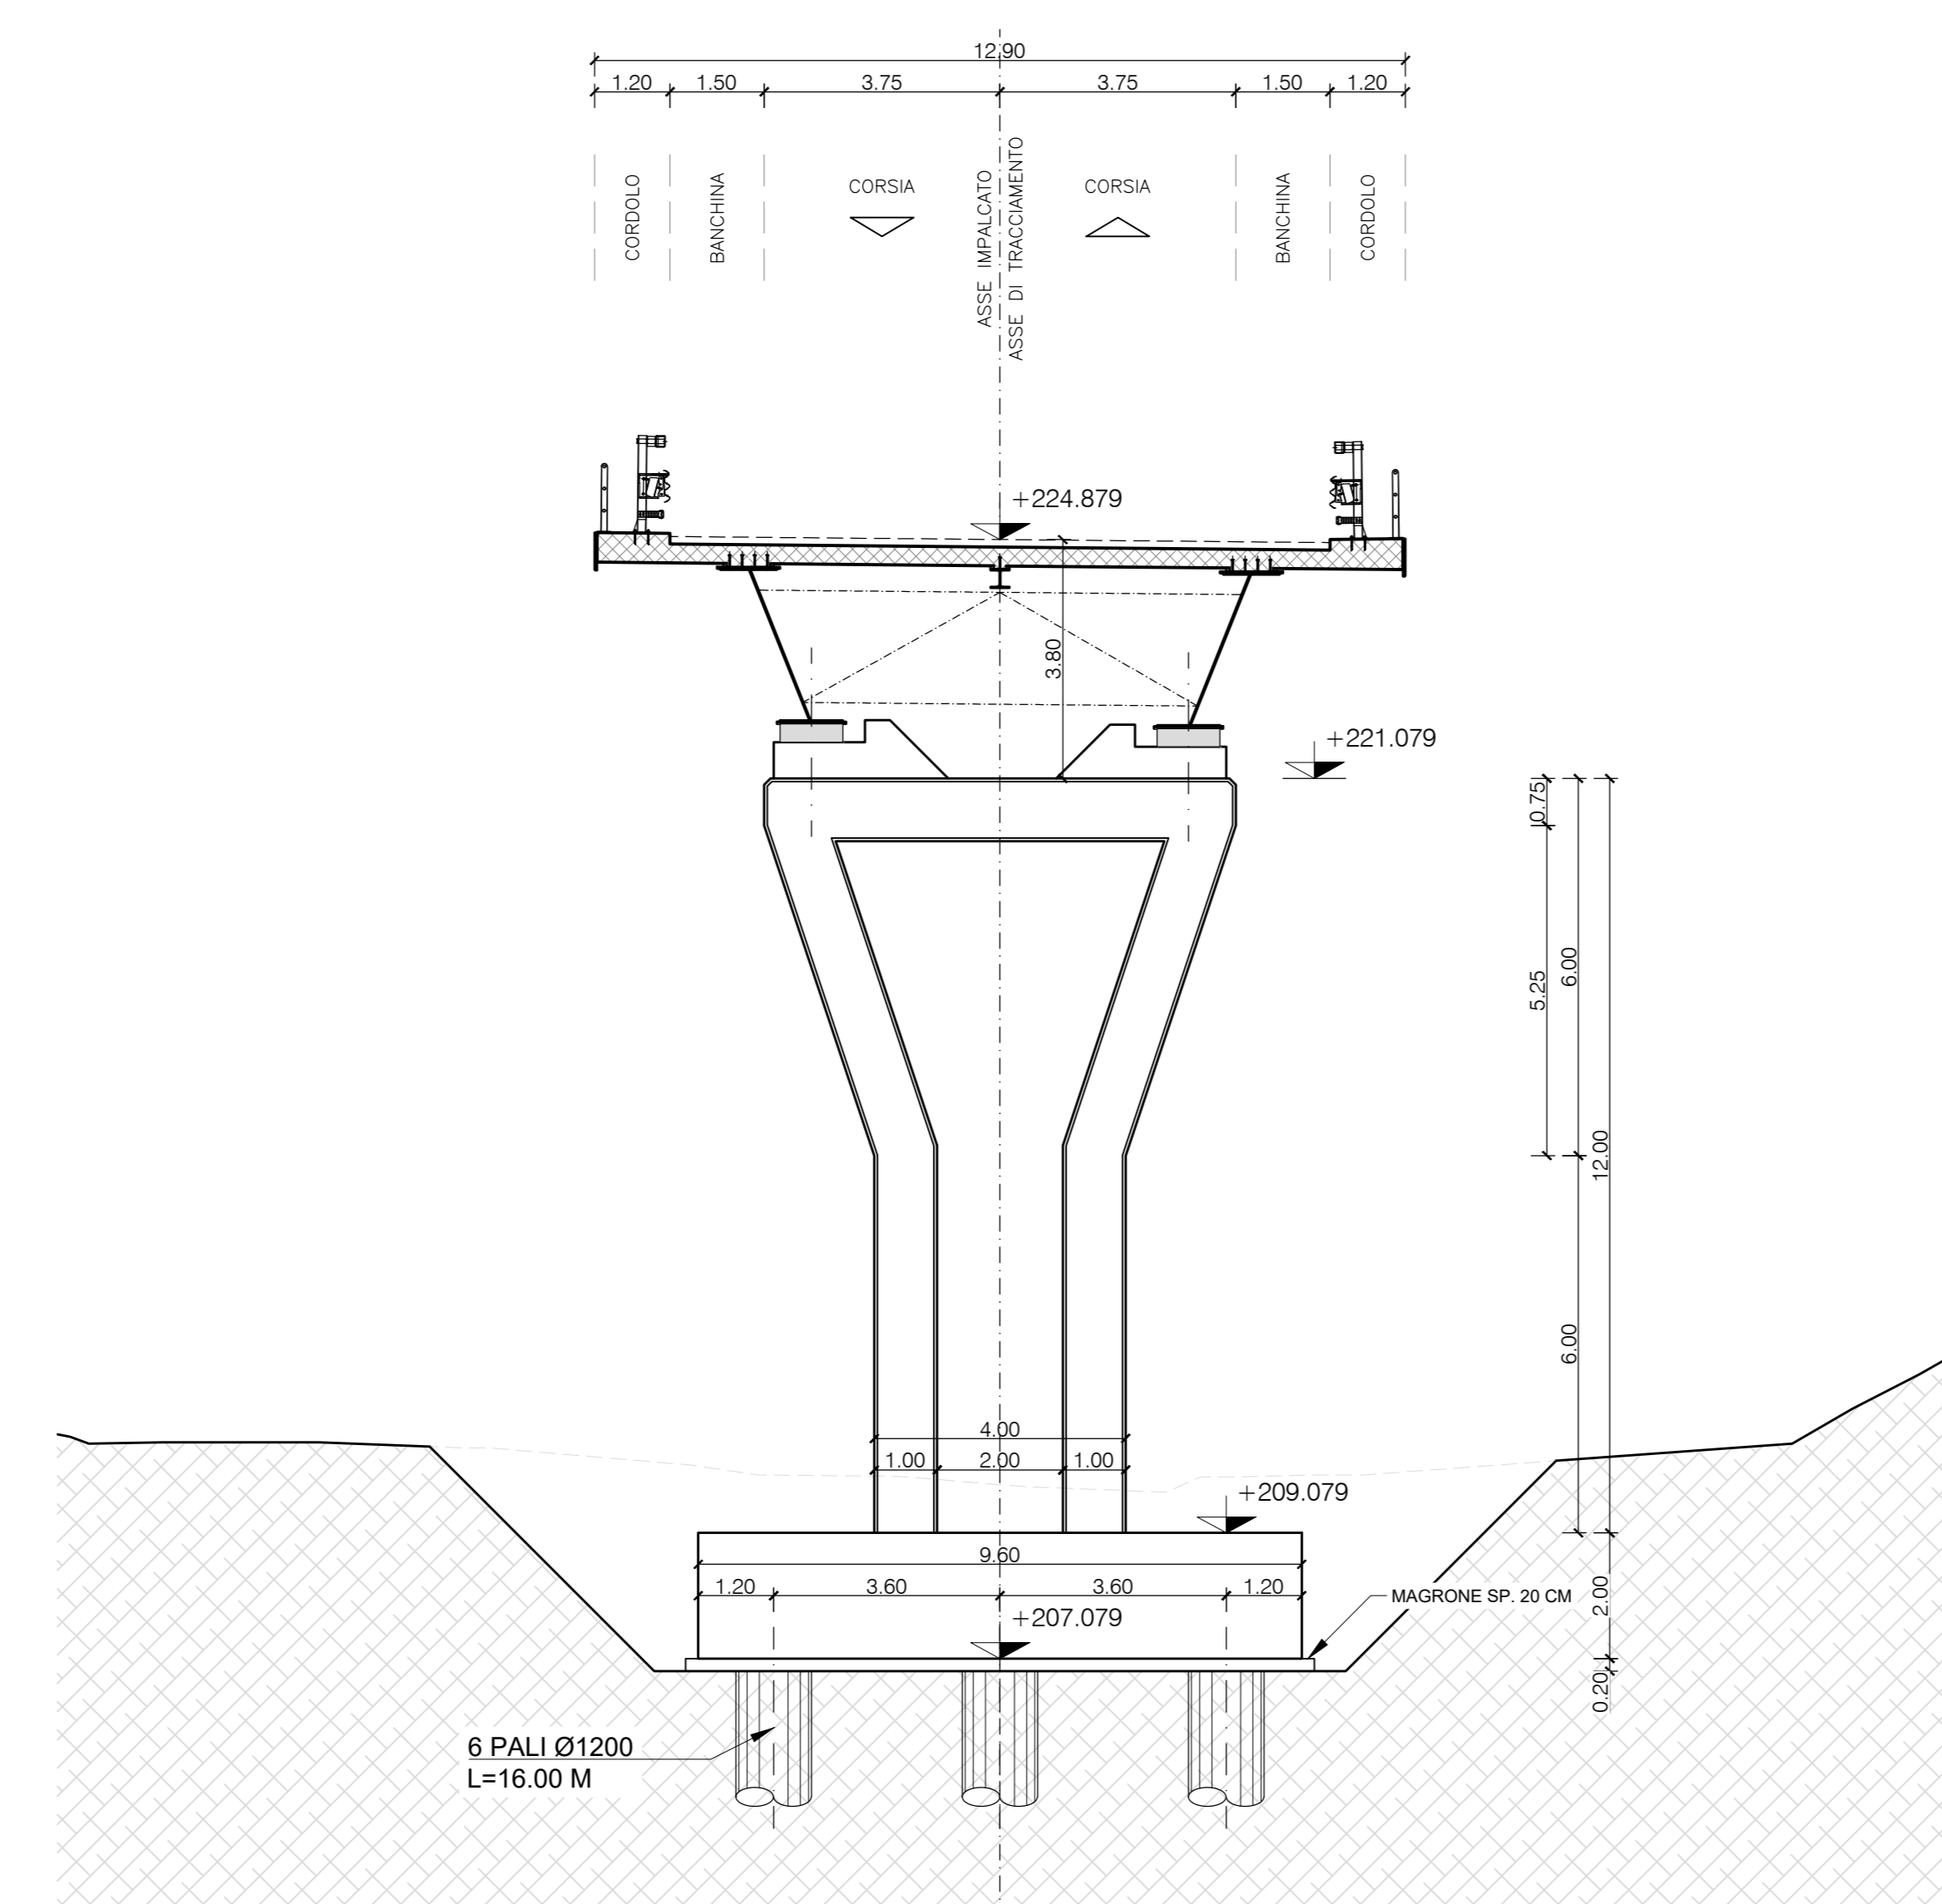

SEZIONE TRASVERSALE P2  
SCALA 1:100

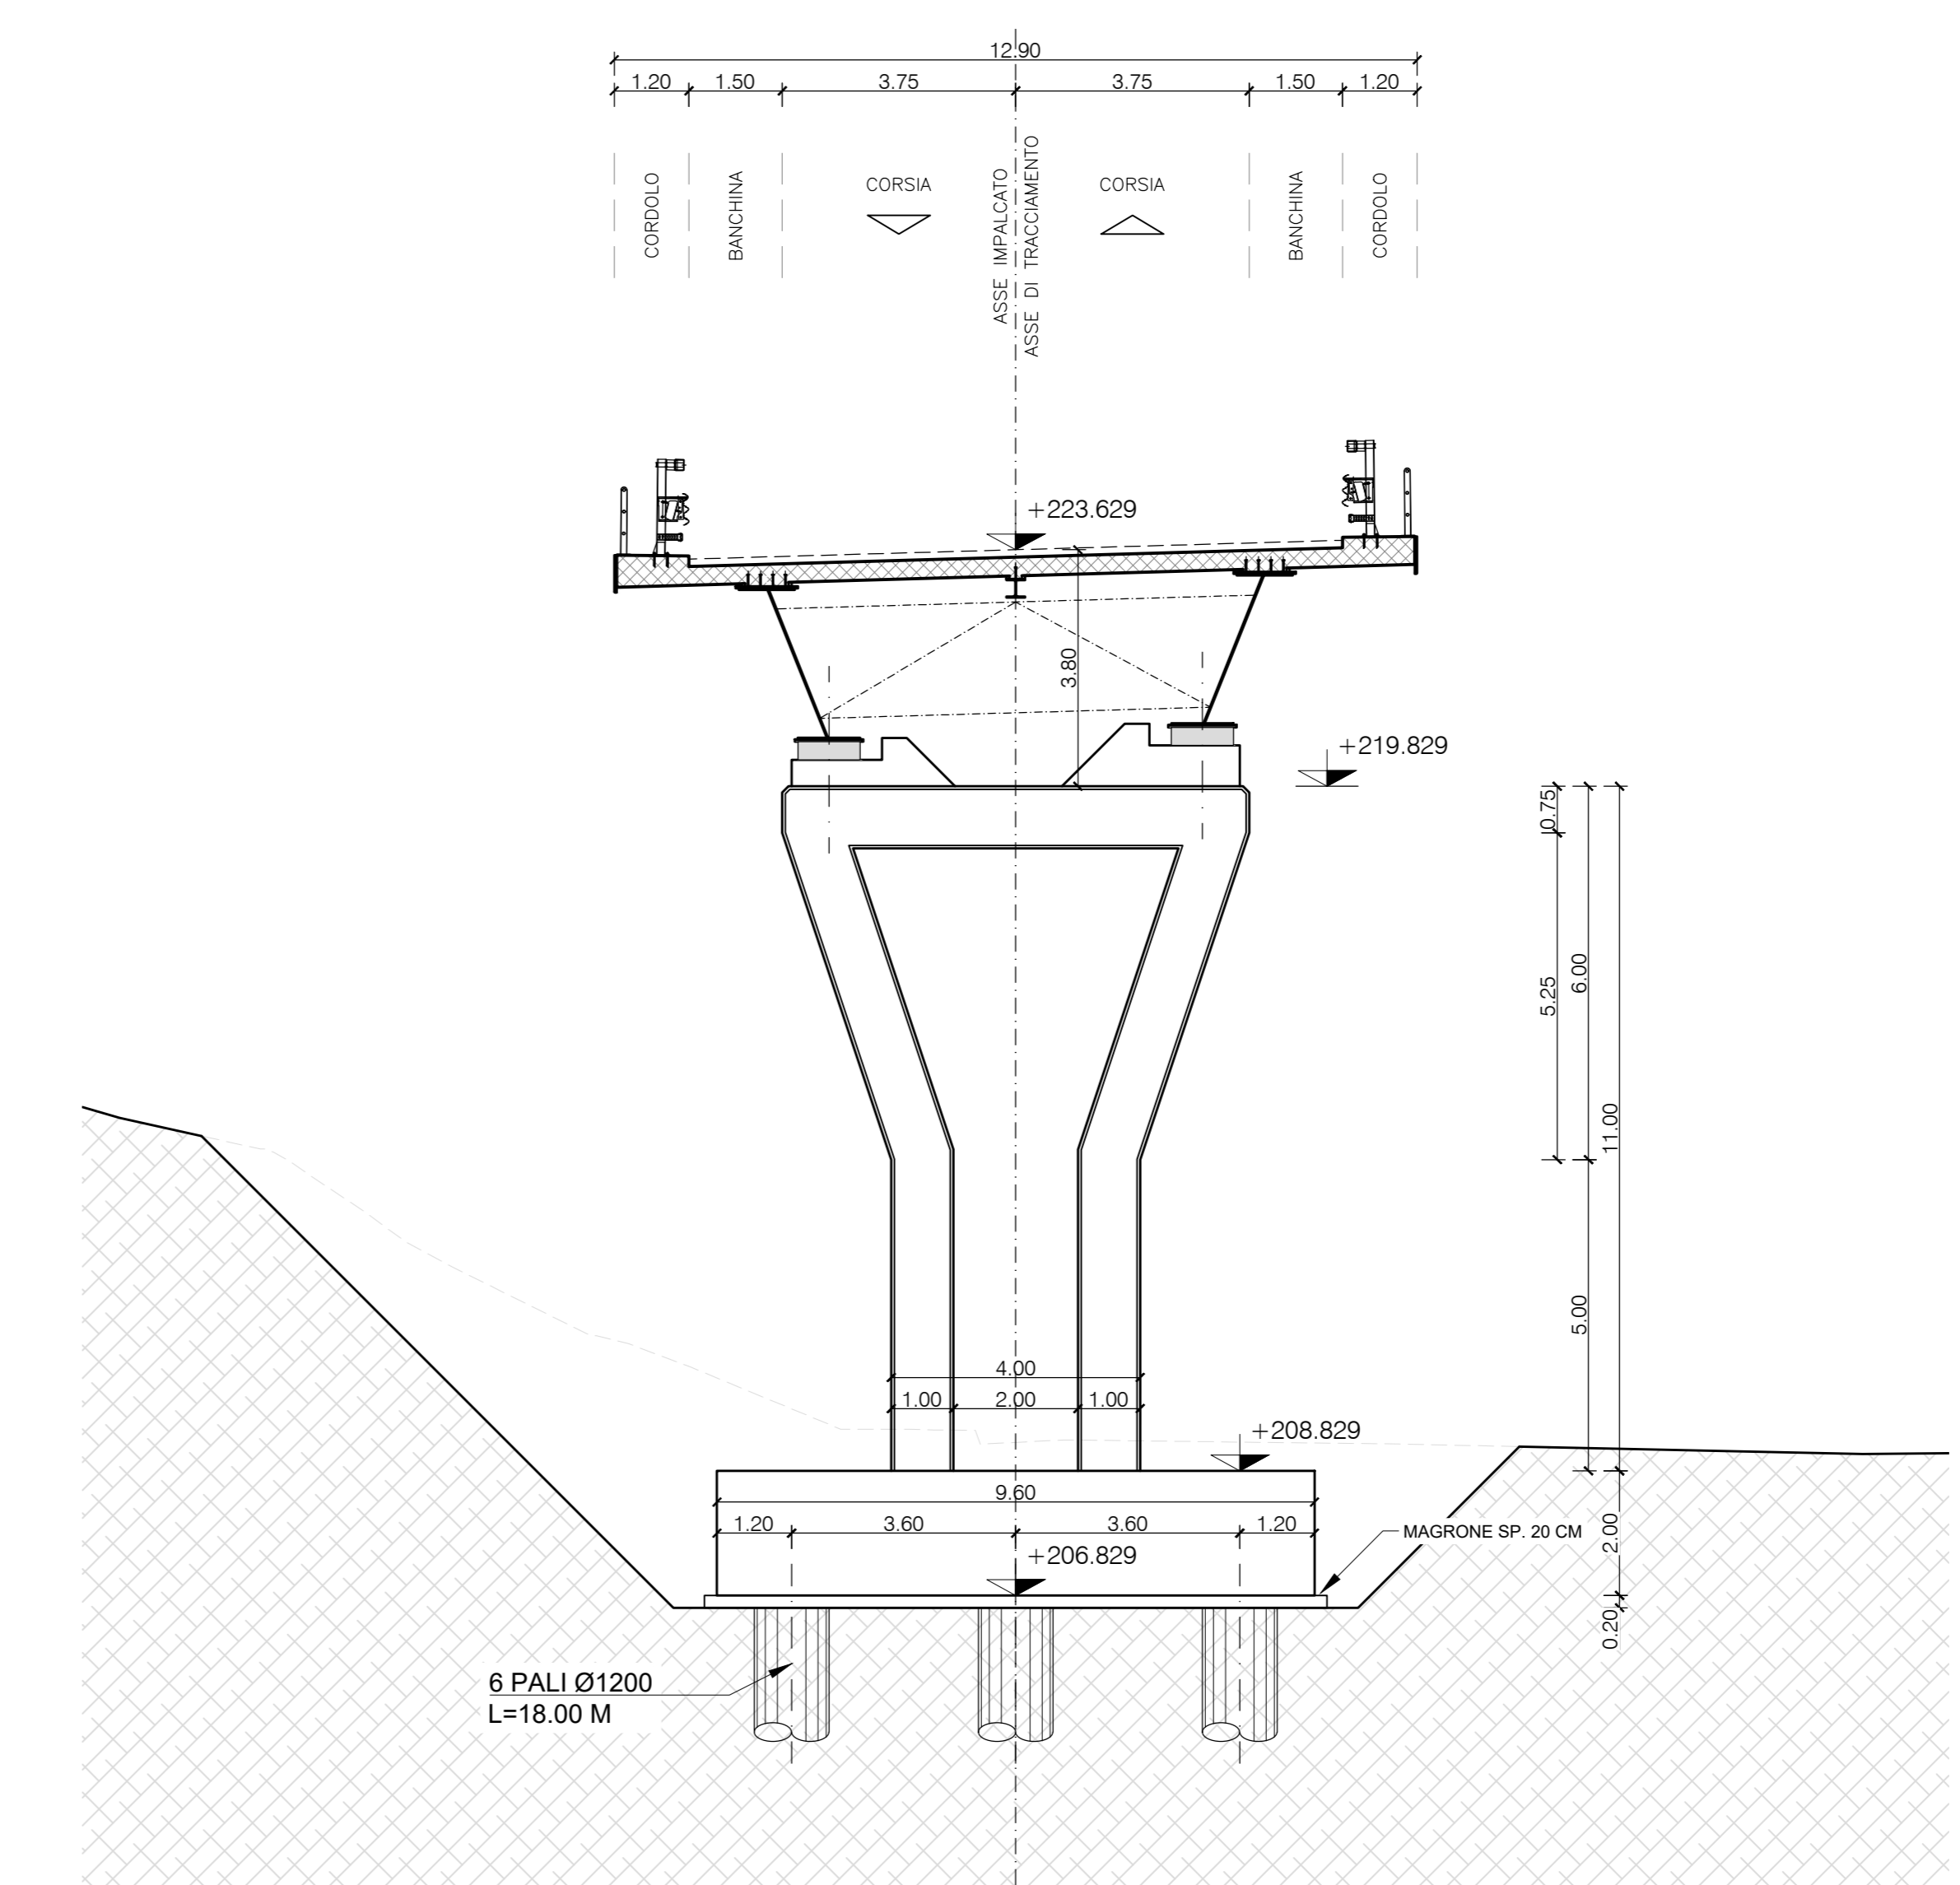

NOTA :  
- PER LE CARATTERISTICHE DEI MATERIALI, LE RELATIVE PRESCRIZIONI ED I COPRIFERRI, VEDI TAV. T03\_VI00\_STR\_SC01

**Sanas**  
GRUPPO FS ITALIANE

SOGGETTO ATTUATORE - Art.7 D.L. 11 novembre 2016, n. 205 (già art.15 ter del D.L. 17 ottobre 2016, n.189, convertito dalla L. 15 dicembre 2016, n.229) ex DCDPC 408/2016 - art.4 OCDPC 475/2017 - art.3

**PNC - PNRR: Piano Nazionale Complementare al Piano Nazionale di Ripresa e Resilienza nei territori colpiti dal sisma 2009-2016, Sub-misura A4, "Investimenti sulla rete stradale statale"**

Lavori di adeguamento e/o miglioramento tecnico funzionale della sezione stradale in t.s. e potenziamento delle intersezioni - 1° Stralcio lungo la S.S. n. 210 "Fermana Falerense" - Amandola - Servigliano"

**PROGETTO DEFINITIVO**

PROGETTISTA E RESPONSABILE DELL'INTEGRAZIONE DELLE PRESTAZIONI SPECIALISTICHE  
Ing. Eugenio Moroni  
Ordine Roma n° 10020

IL GEOLOGO  
Dott.ssa Geol. Maria Bruno  
Ordine dei Geologi del Lazio al n° 668

COORDINATORE PER LA SICUREZZA IN FASE DI PROGETTAZIONE  
Ing. Francesco M. La Camera  
Ordine Roma n° 7290

IMPRESA CONCORRENTE A.T.I.  
Monsieur  
**MONACO** S.p.A.  
Costruzioni generali

Monsieur  
**IRICOP**

RTP DI PROGETTAZIONE:  
Monsieur  
**S.T.E.** S.r.l.  
Strutture and Transport Engineering

Monsieur  
**E.D.I.N.** s.r.l.  
Strutture e Geotecnica

Direttore Tecnico  
Ing. E. Moroni  
Ordine Roma n. 10020

Direttore Tecnico  
Ing. G. Grimaldi  
Ordine Ing. Roma n. 1703

Dott. Geol. M. BRUNO  
Ordine Geol. Lazio n. 668

**OPERE D'ARTE MAGGIORI: VIADOTTI E PONTI**  
VI01 - Viadotto "Castellano"  
Pianta Fondazioni - Sezione Longitudinale e Sezioni Trasversali - Tav. 1/4

CODICE PROGETTO	NOME FILE	REVISIONE	SCALA
AN266	T03_VI01_STR_0105_A	A	1:100/200
D			
C			
B			
A	EMMISSIONE	Nov. 2023	DEL. REDATTO
REV.	DESCRIZIONE	DATA	REDDATTO VERIFICATO APPROVATO