

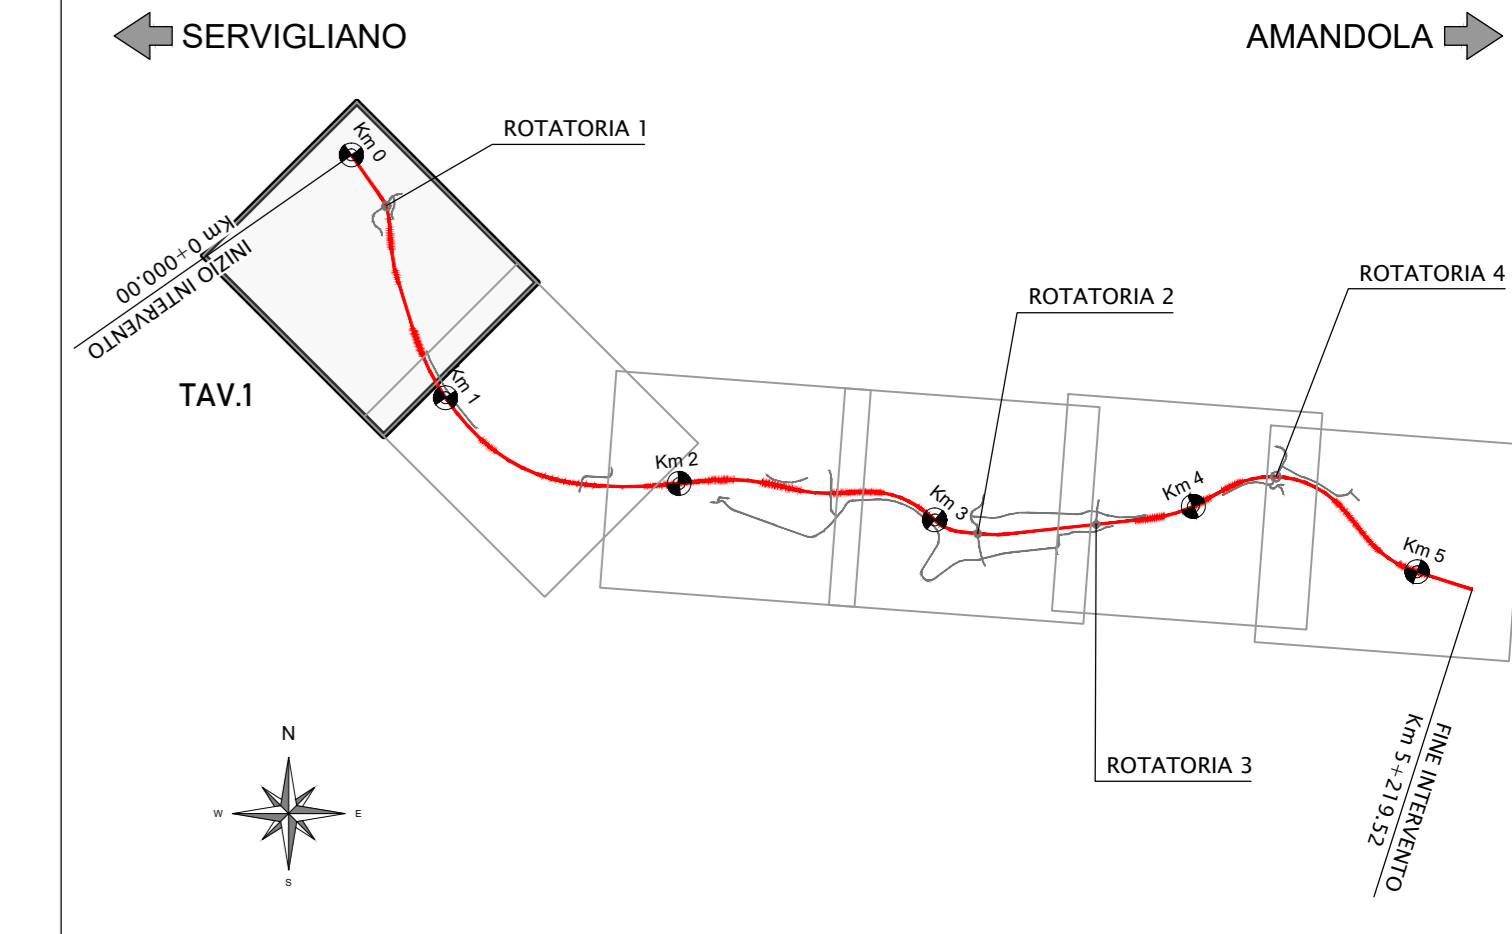


PIANTA FONDAZIONI
SCALA 1:200


PIANTA CHIAVE

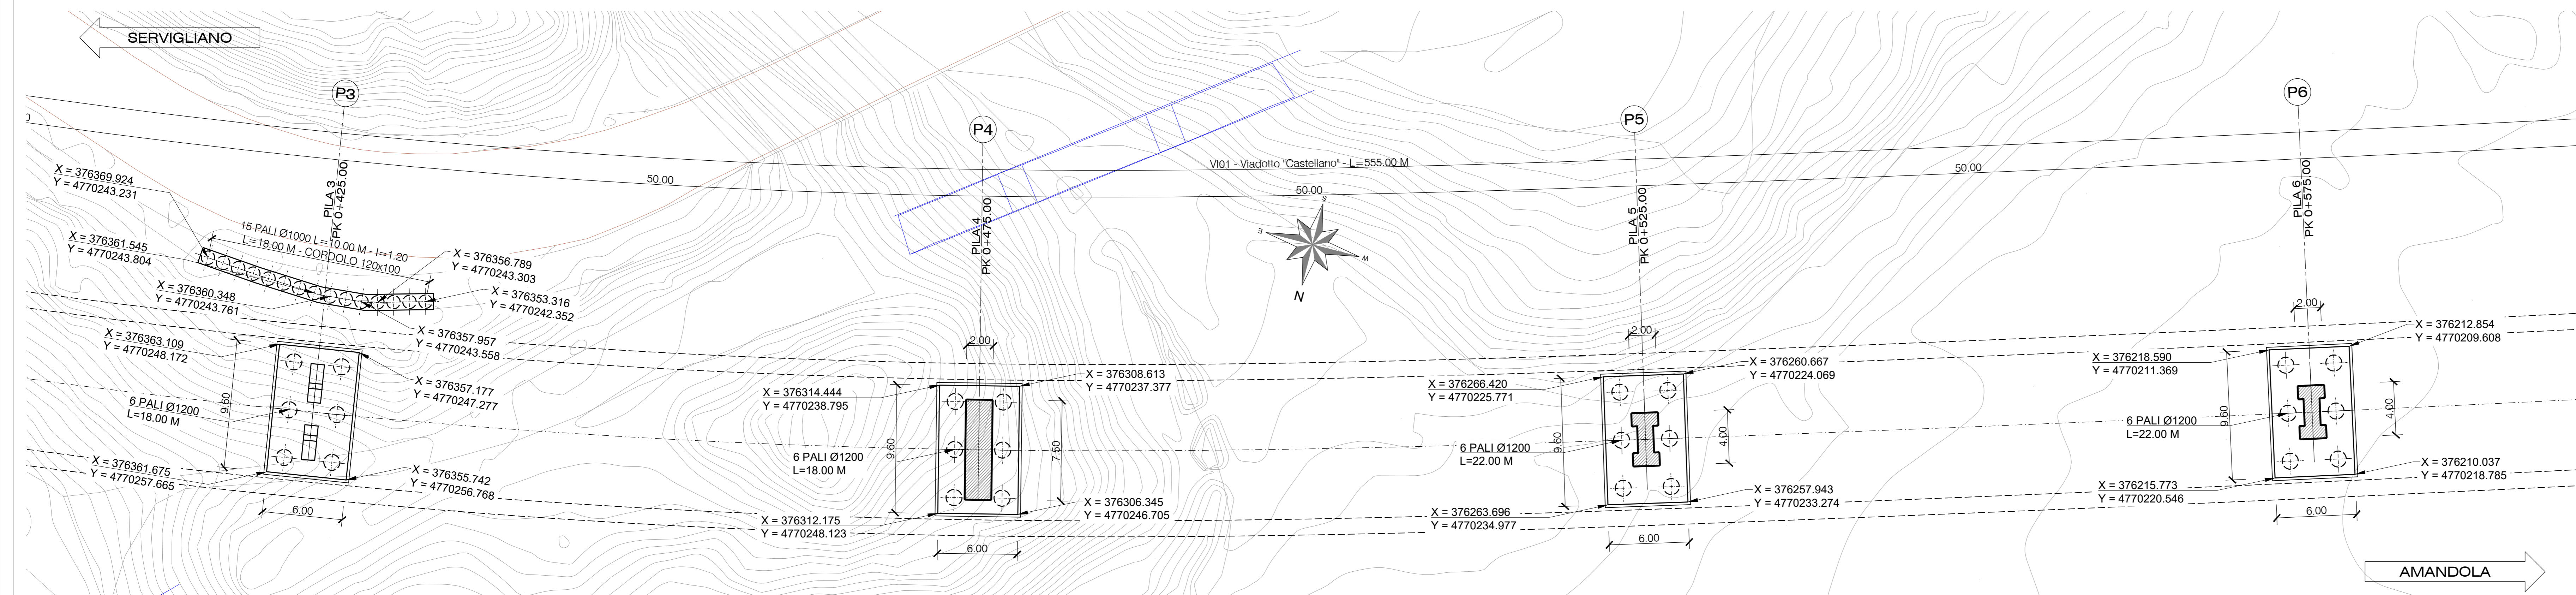


SEZIONE LONGITUDINALE
SCALA 1:200

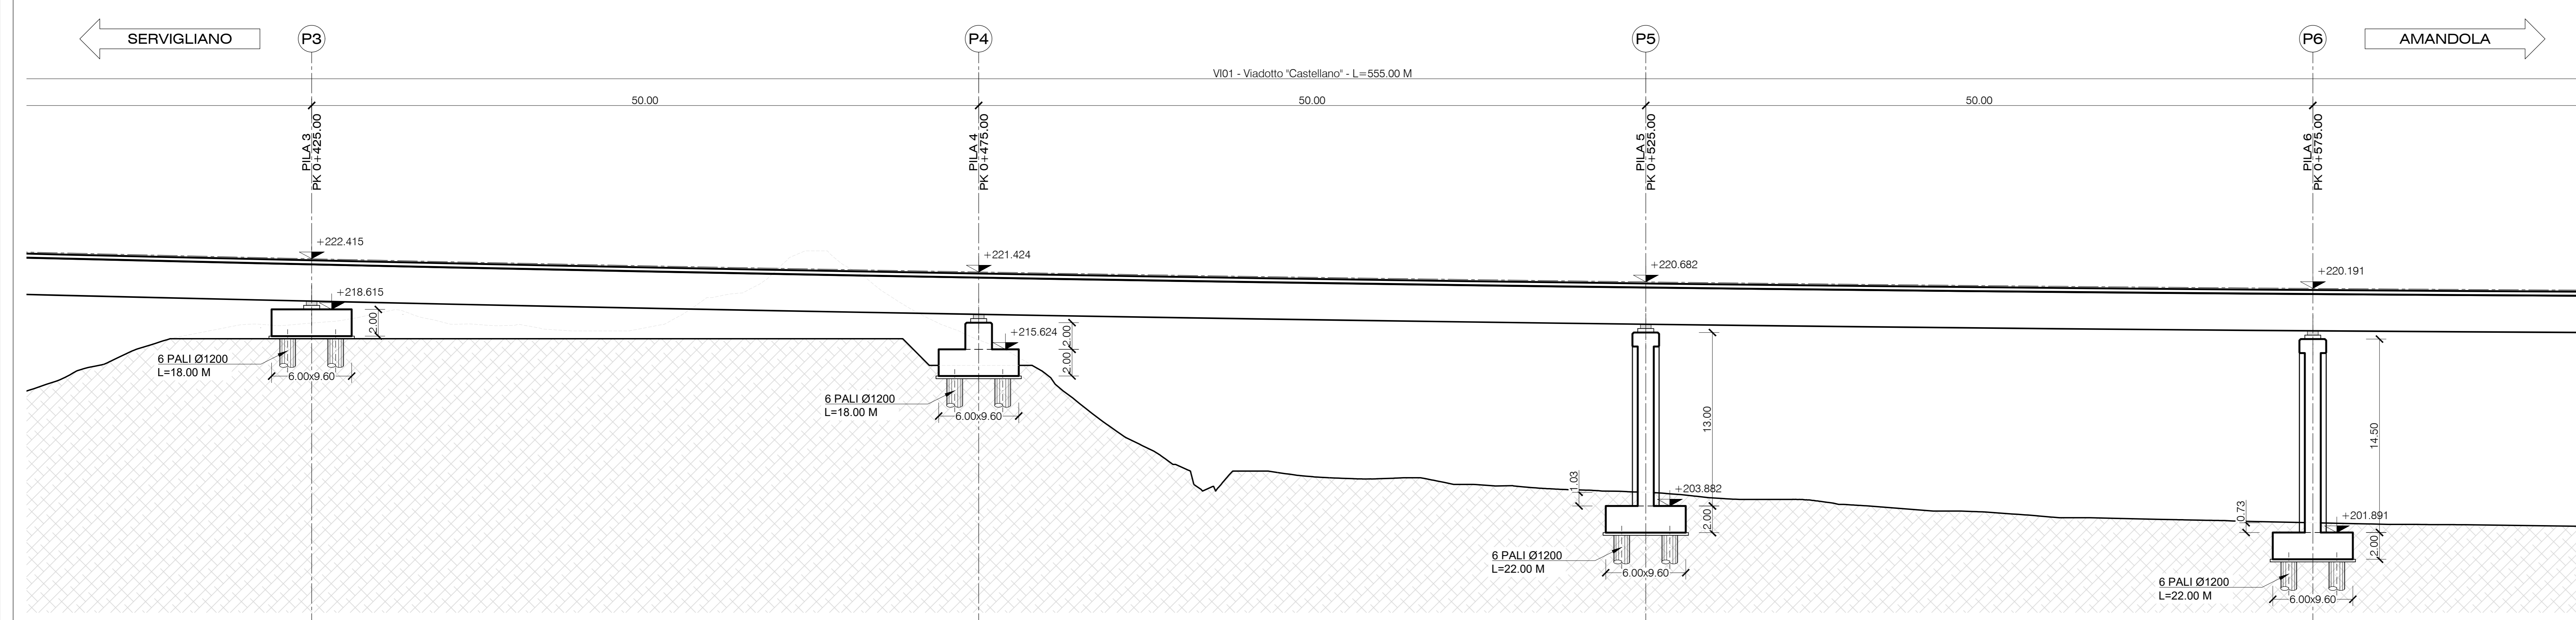


SEZIONE TRASVERSALE P3
SCALA 1:100

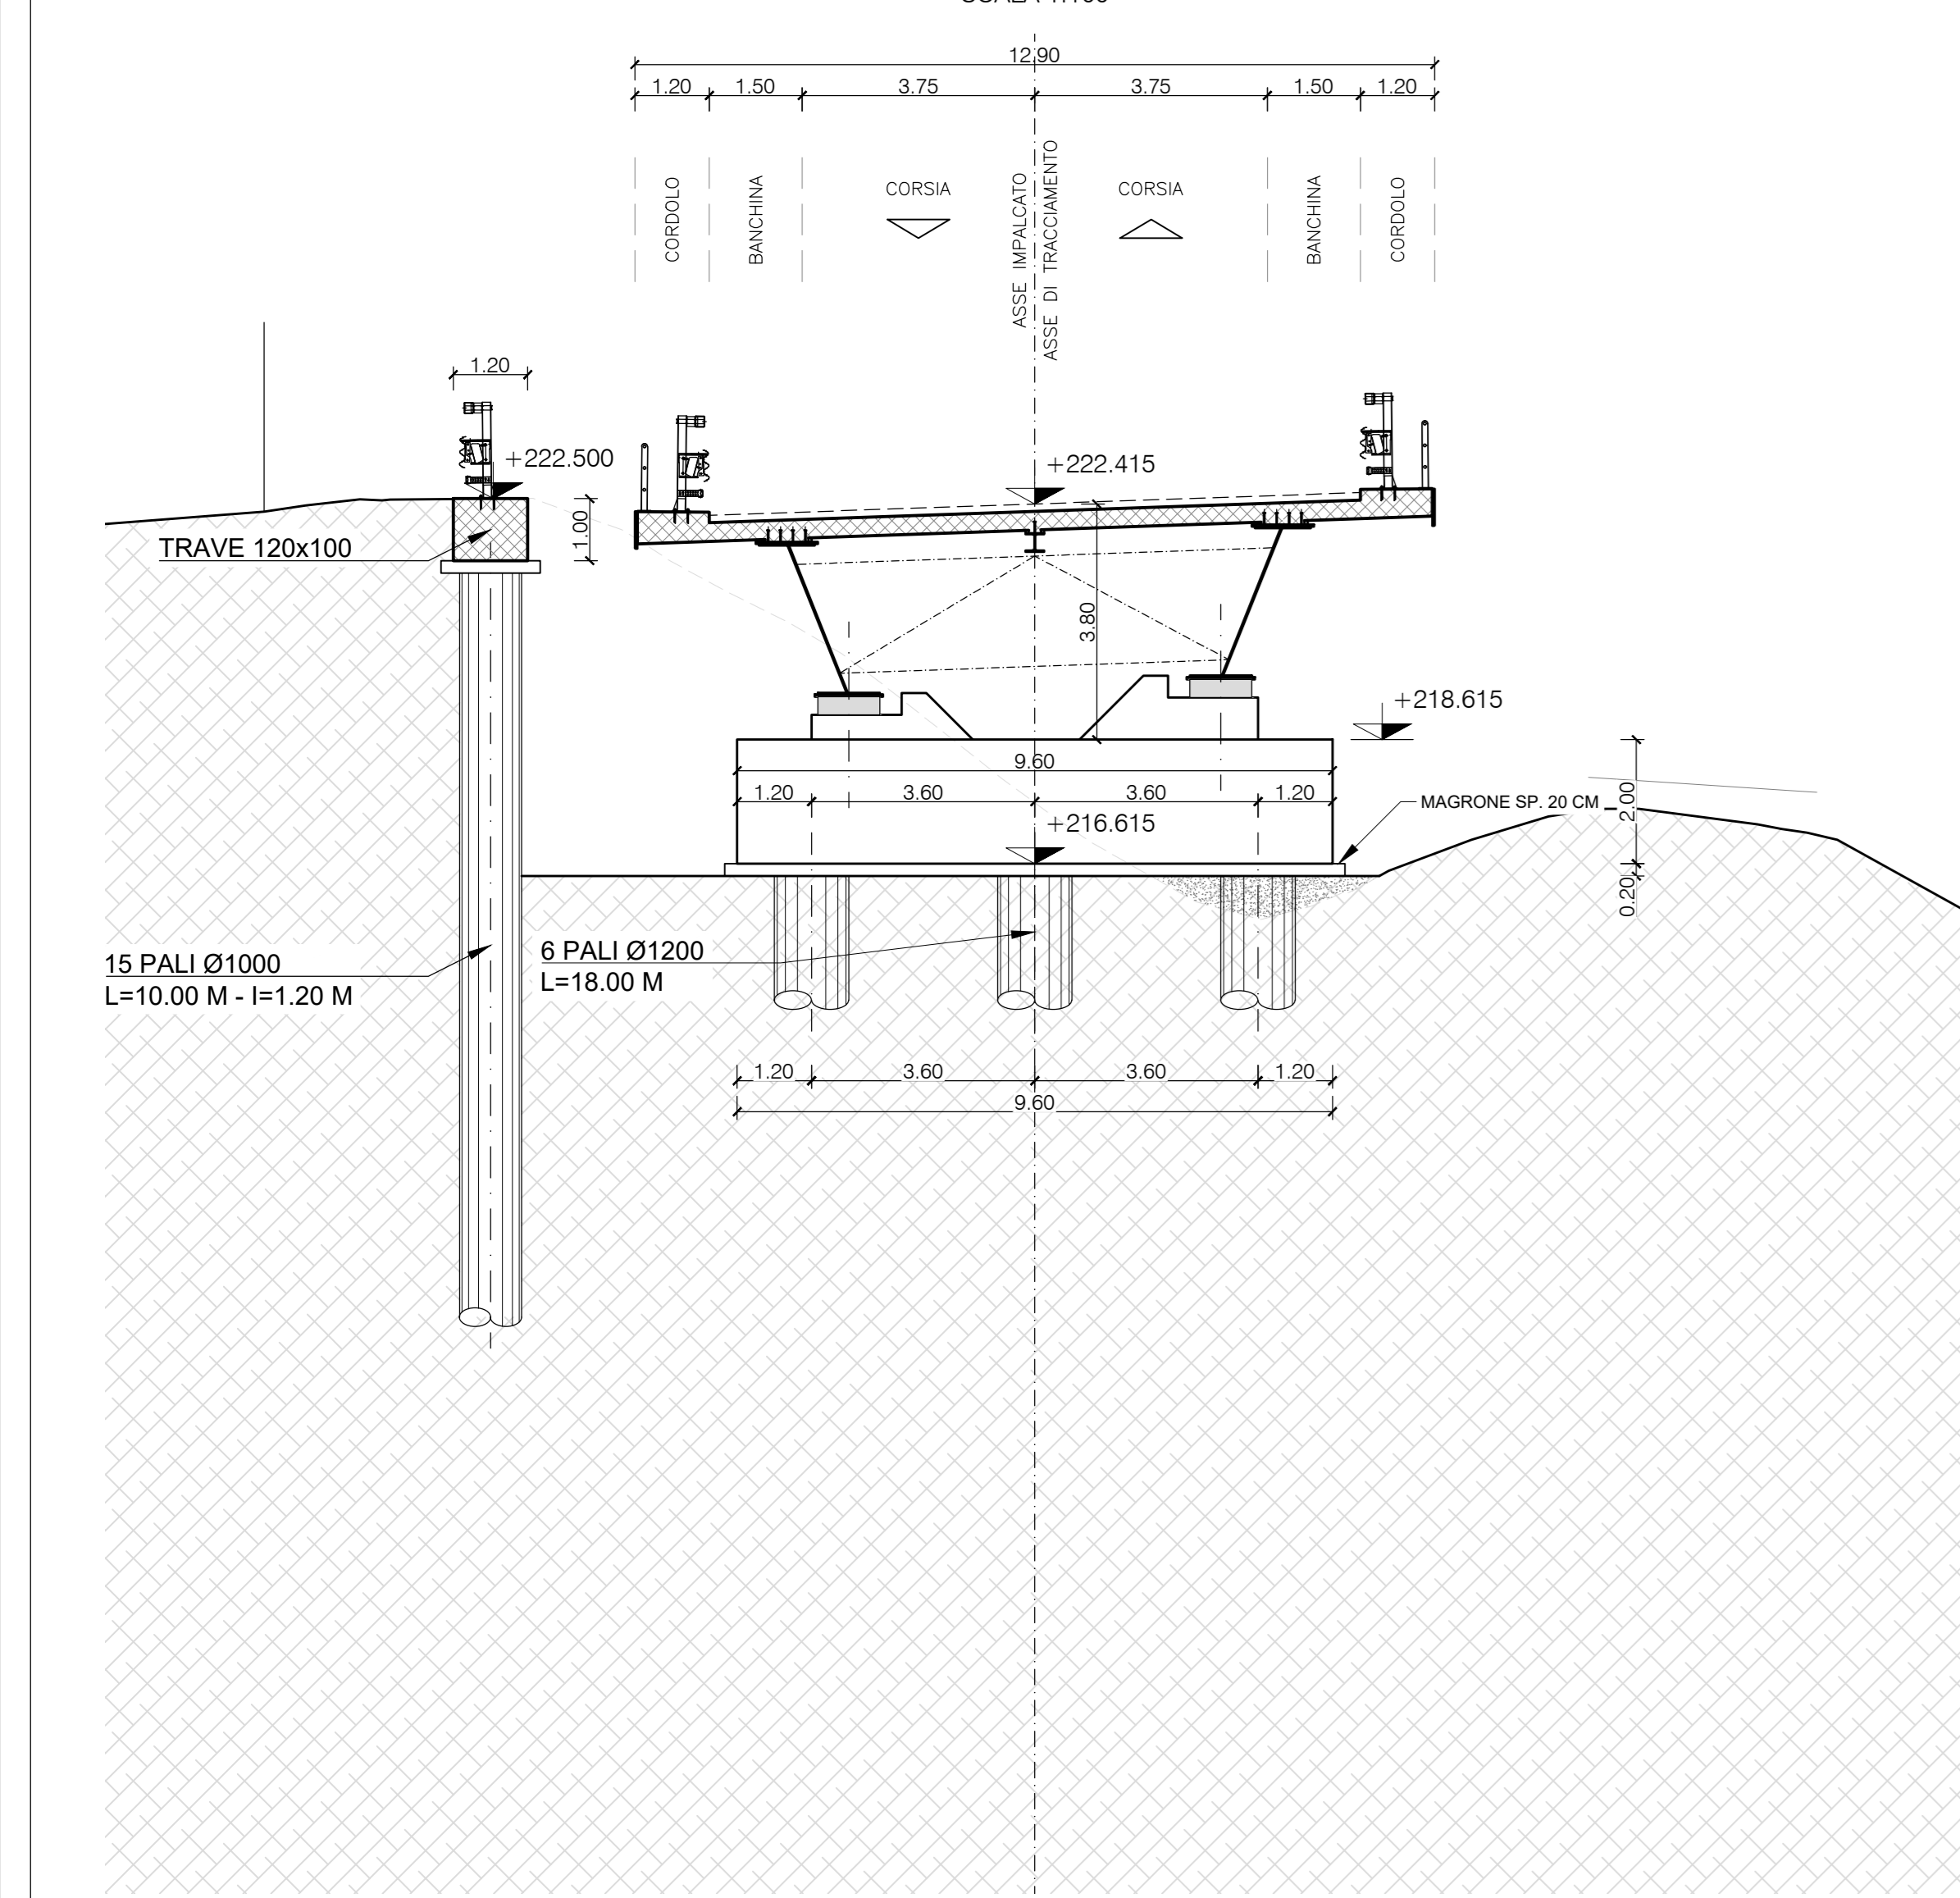

SEZIONE TRASVERSALE P4
SCALA 1:100

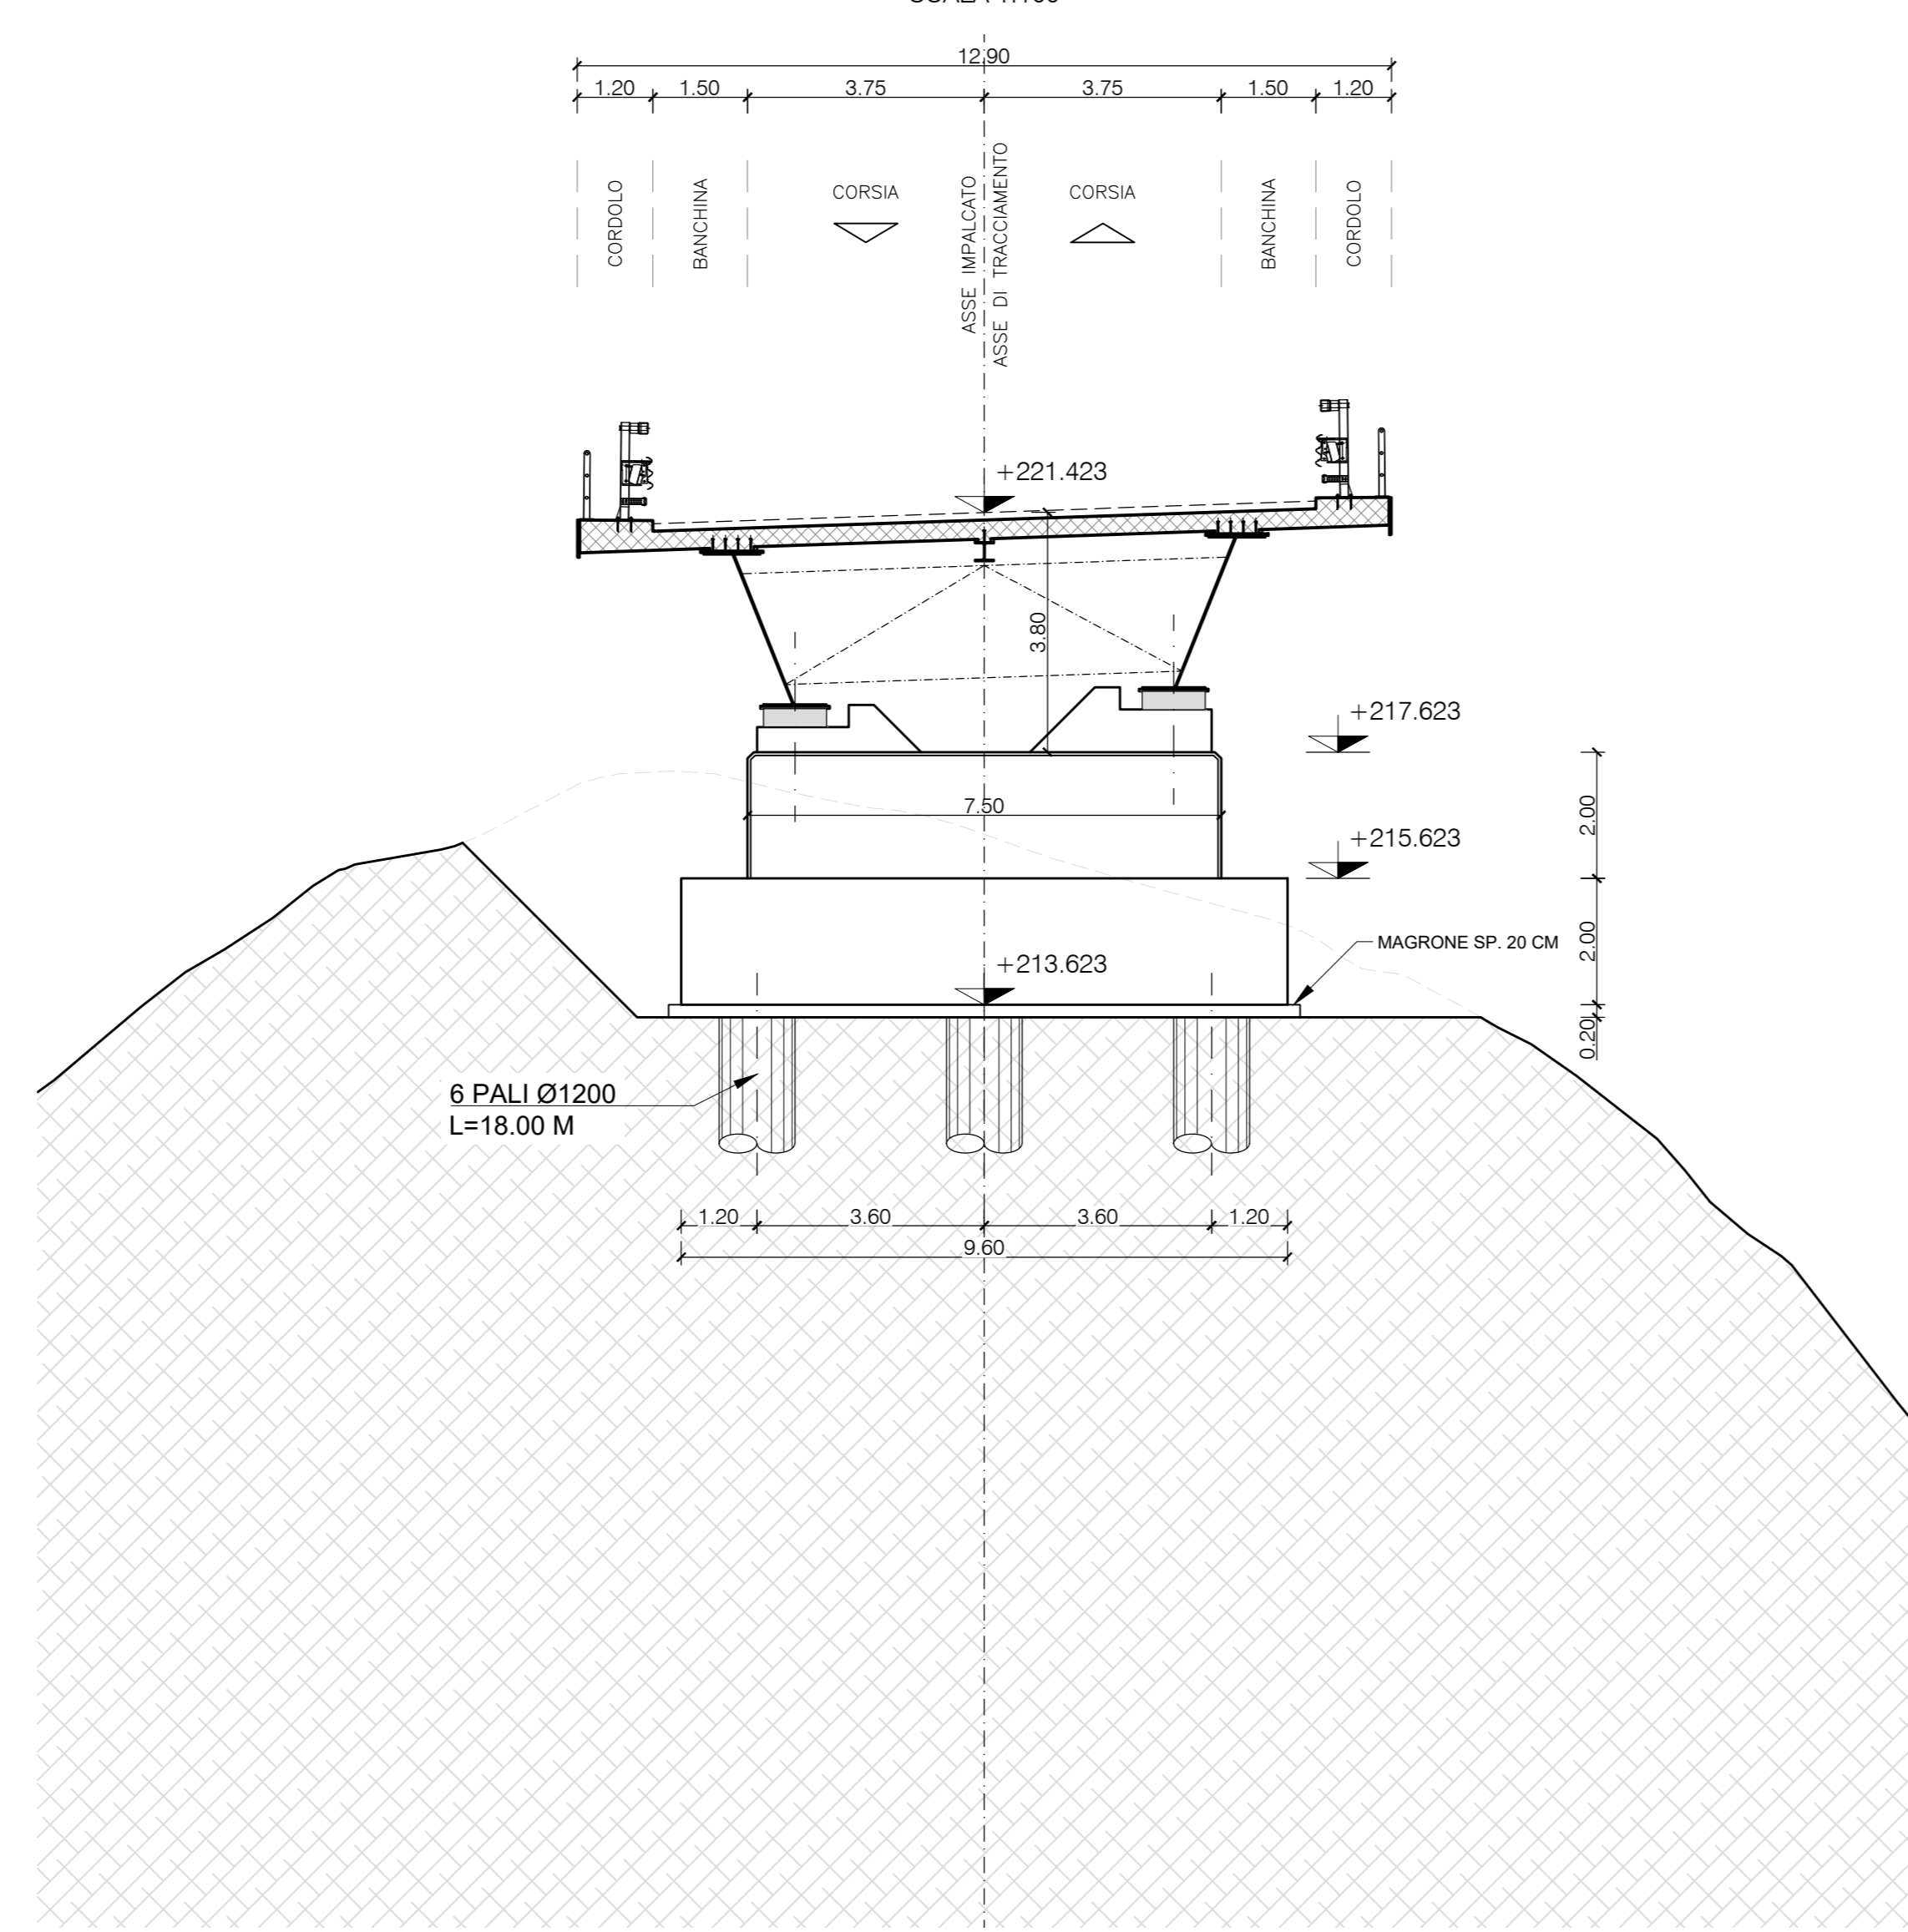

SEZIONE TRASVERSALE P5
SCALA 1:100

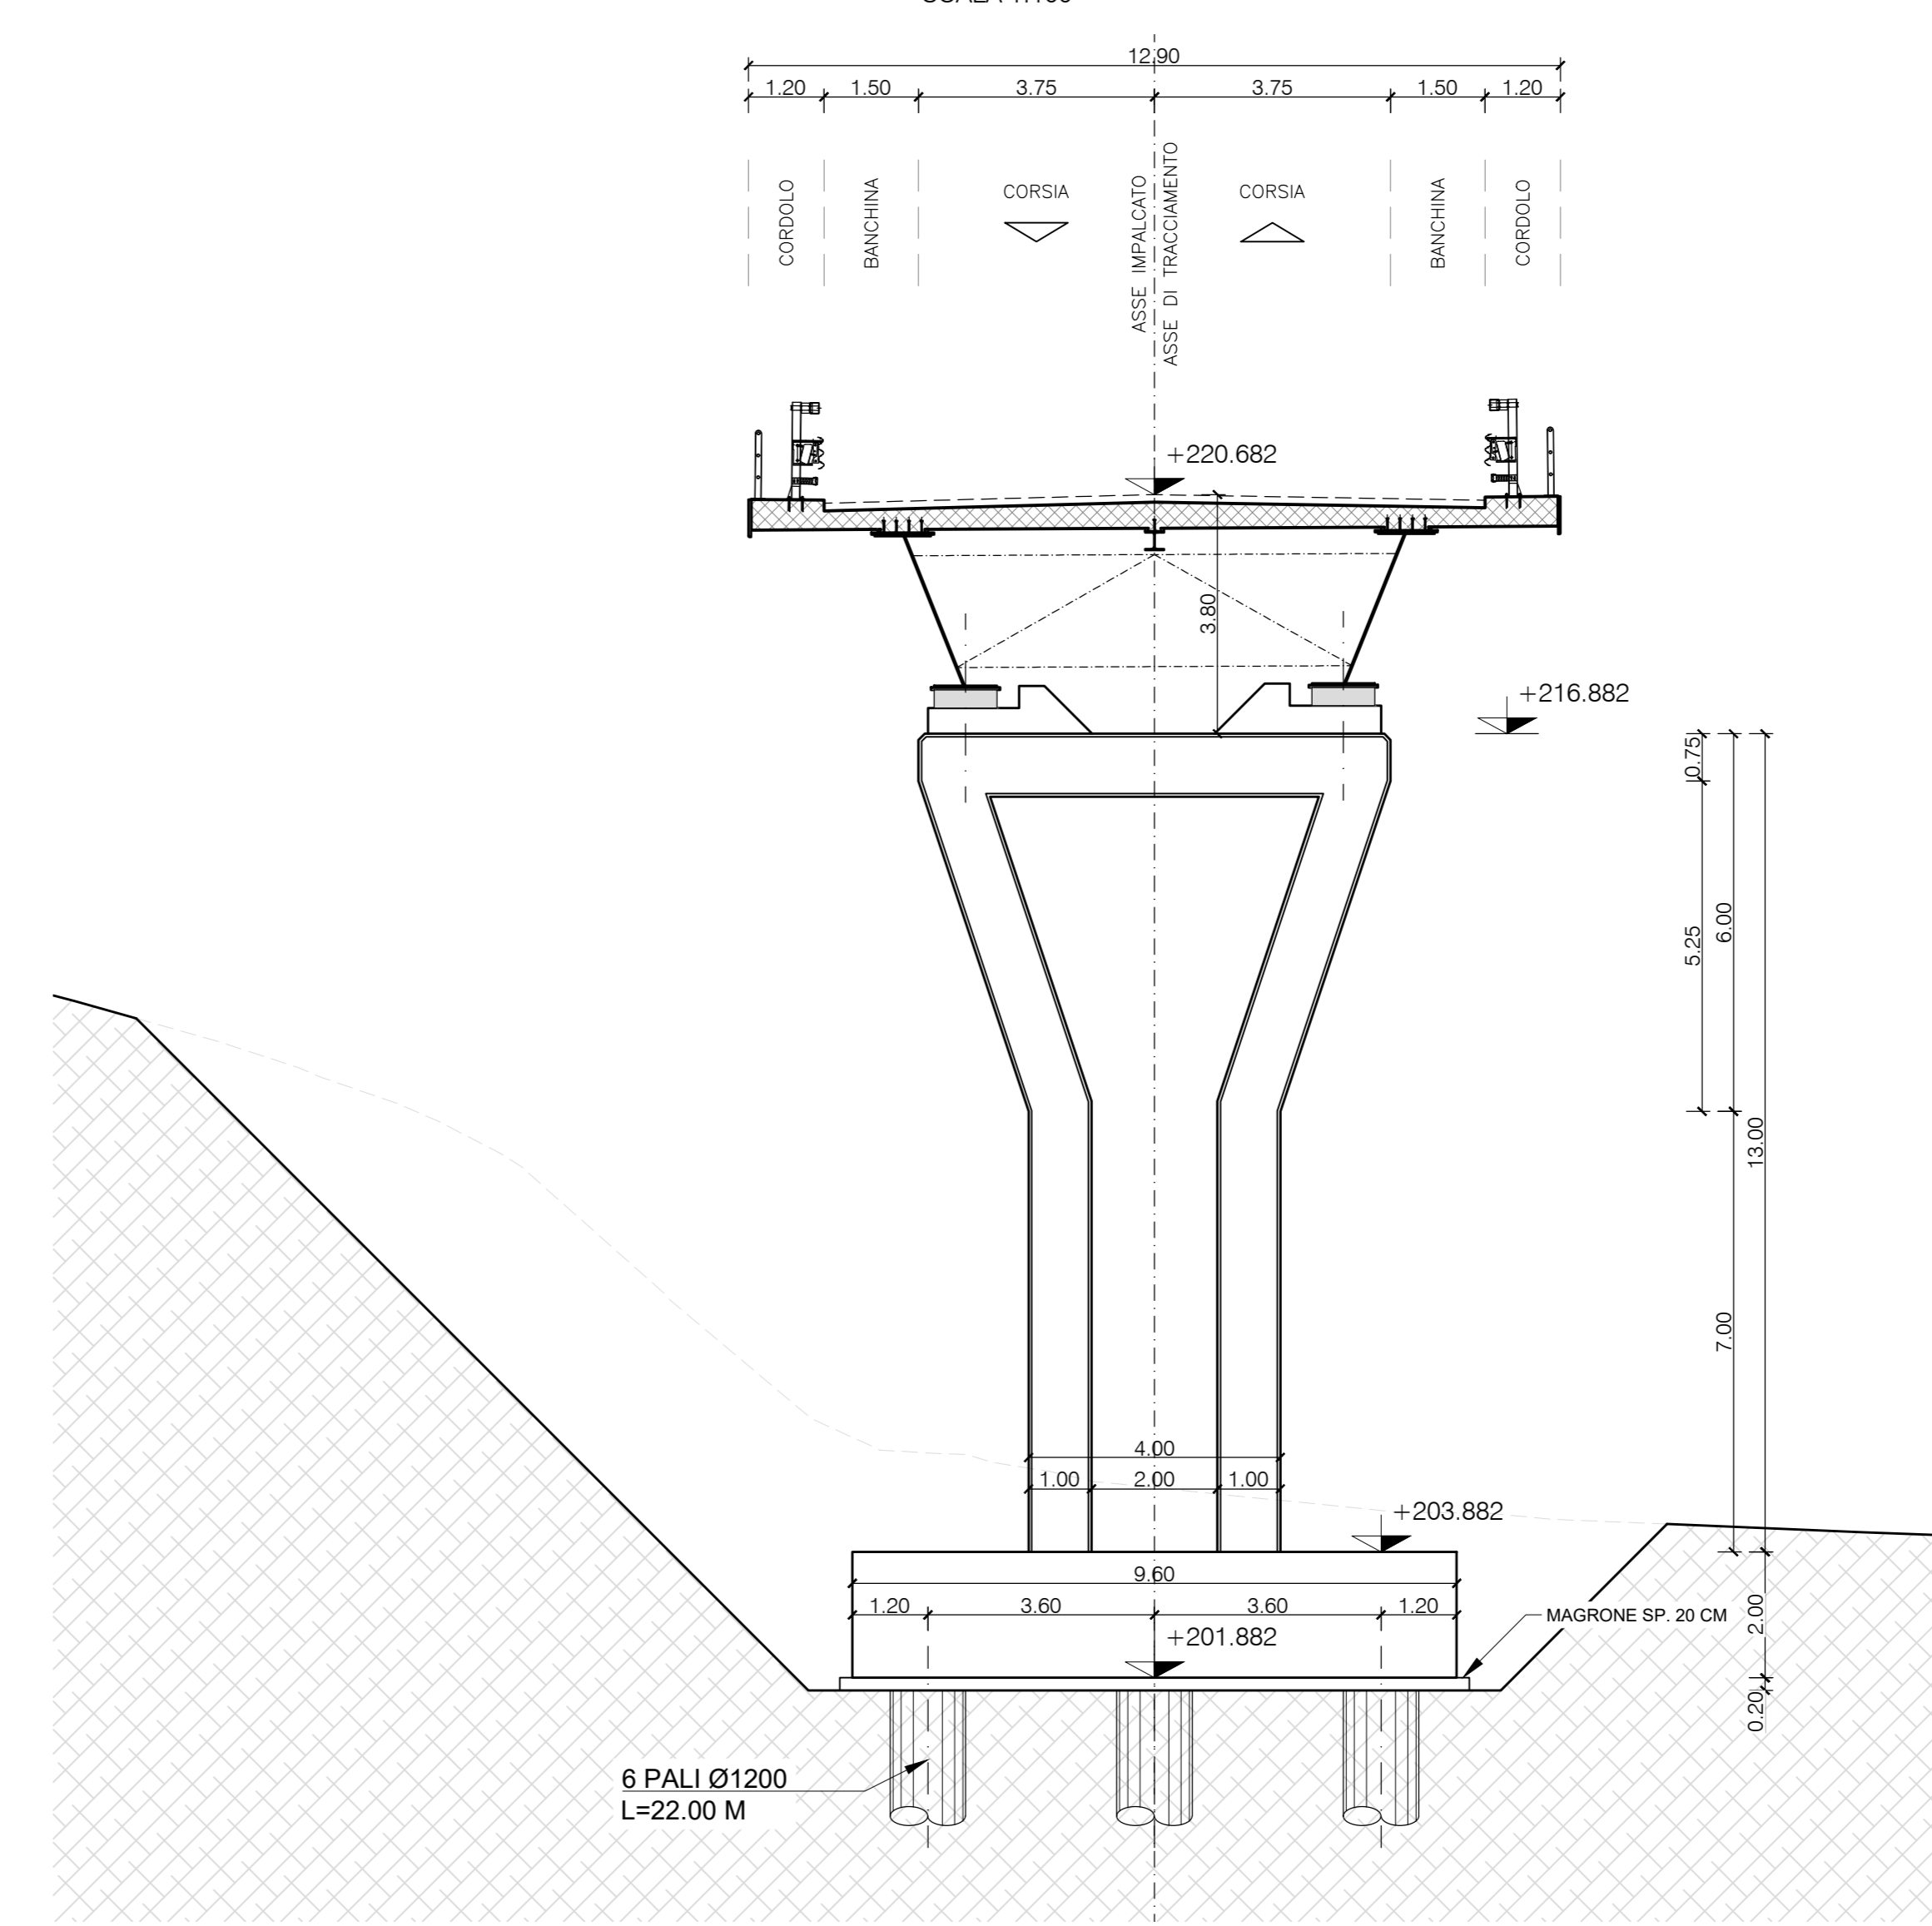

NOTA :
- PER LE CARATTERISTICHE DEI MATERIALI, LE RELATIVE PRESCRIZIONI ED I COPRIFERRI, VEDI TAV. T03_VI00_STR_SC01

Sanas
GRUPPO FS ITALIANE

SOGGETTO ATTUATORE - Art.7 D.L. 11 novembre 2016, n. 205 (già art.15 ter del D.L. 17 ottobre 2016, n.189, convertito dalla L. 15 dicembre 2016, n.229)
ex DCDPC 408/2016 - art.4
OCDCP 475/2017 - art.3

PNC - PNRR: Piano Nazionale Complementare al Piano Nazionale di Ripresa e Resilienza nei territori colpiti dal sisma 2009-2016, Sub-misura A4, "Investimenti sulla rete stradale statale"

Lavori di adeguamento al miglioramento tecnico funzionale della sezione stradale in t.s. e potenziamento delle intersezioni - 1° Stralcio lungo la S.S. n. 210 "Fermana Faleriense" - Amandola - Servigliano"

PROGETTO DEFINITIVO

PROGETTISTA E RESPONSABILE DELL'INTEGRAZIONE DELLE PRESTAZIONI SPECIALISTICHE Mandatario: Ing. Eugenio Moroni Ordine Roma n° 10020		IMPRESA CONCORRENTE A.T.I.: MONACO S.p.A. Costruzioni generali	
IL GEOLOGO Dott.ssa Geol. Maria Bruno Ordine dei Geologi del Lazio al n° 668		Mandatario: IRICOP	
COORDINATORE PER LA SICUREZZA IN FASE DI PROGETTAZIONE Ing. Francesco M. La Camera Ordine Roma n° 7290		RTPI DI PROGETTAZIONE: S.T.E. S.r.l. Strutture and Transport Engineering Direttore Tecnico Ing. E. Moroni Ordine Ing. Roma n. 10020	
		E.D.I.N. s.r.l. 10275 Società di Ingegneria Direttore Tecnico Ing. G. Grimaldi Ordine Ing. Roma n. 1703 Dott. Geol. M. BRUNO Ordine Geologi Lazio n. 668	

OPERE D'ARTE MAGGIORI: VIADOTTI E PONTI
VI01 - Viadotto "Castellano"

Pianta Fondazioni - Sezione Longitudinale e Sezioni Trasversali - Tav. 2/4

CODICE PROGETTO		NOME FILE		REVISIONE	SCALA
T03_VI01_STR_0106_A		T03_VI01_STR_0106_A		A	1:100/200
PROGETTO	LIV. PROJ.	ANNO	CODICE ELAB.		
AN 2016	D	2016	T03_VI01_STR_0106		
D					
C					
B					
A	EMMISSIONE	Nov. 2023	DEL. TECNICO	GRIMALDI	MORONI
REV.	DESCRIZIONE	DATA	REDATTO	VERIFICATO	APPROVATO